

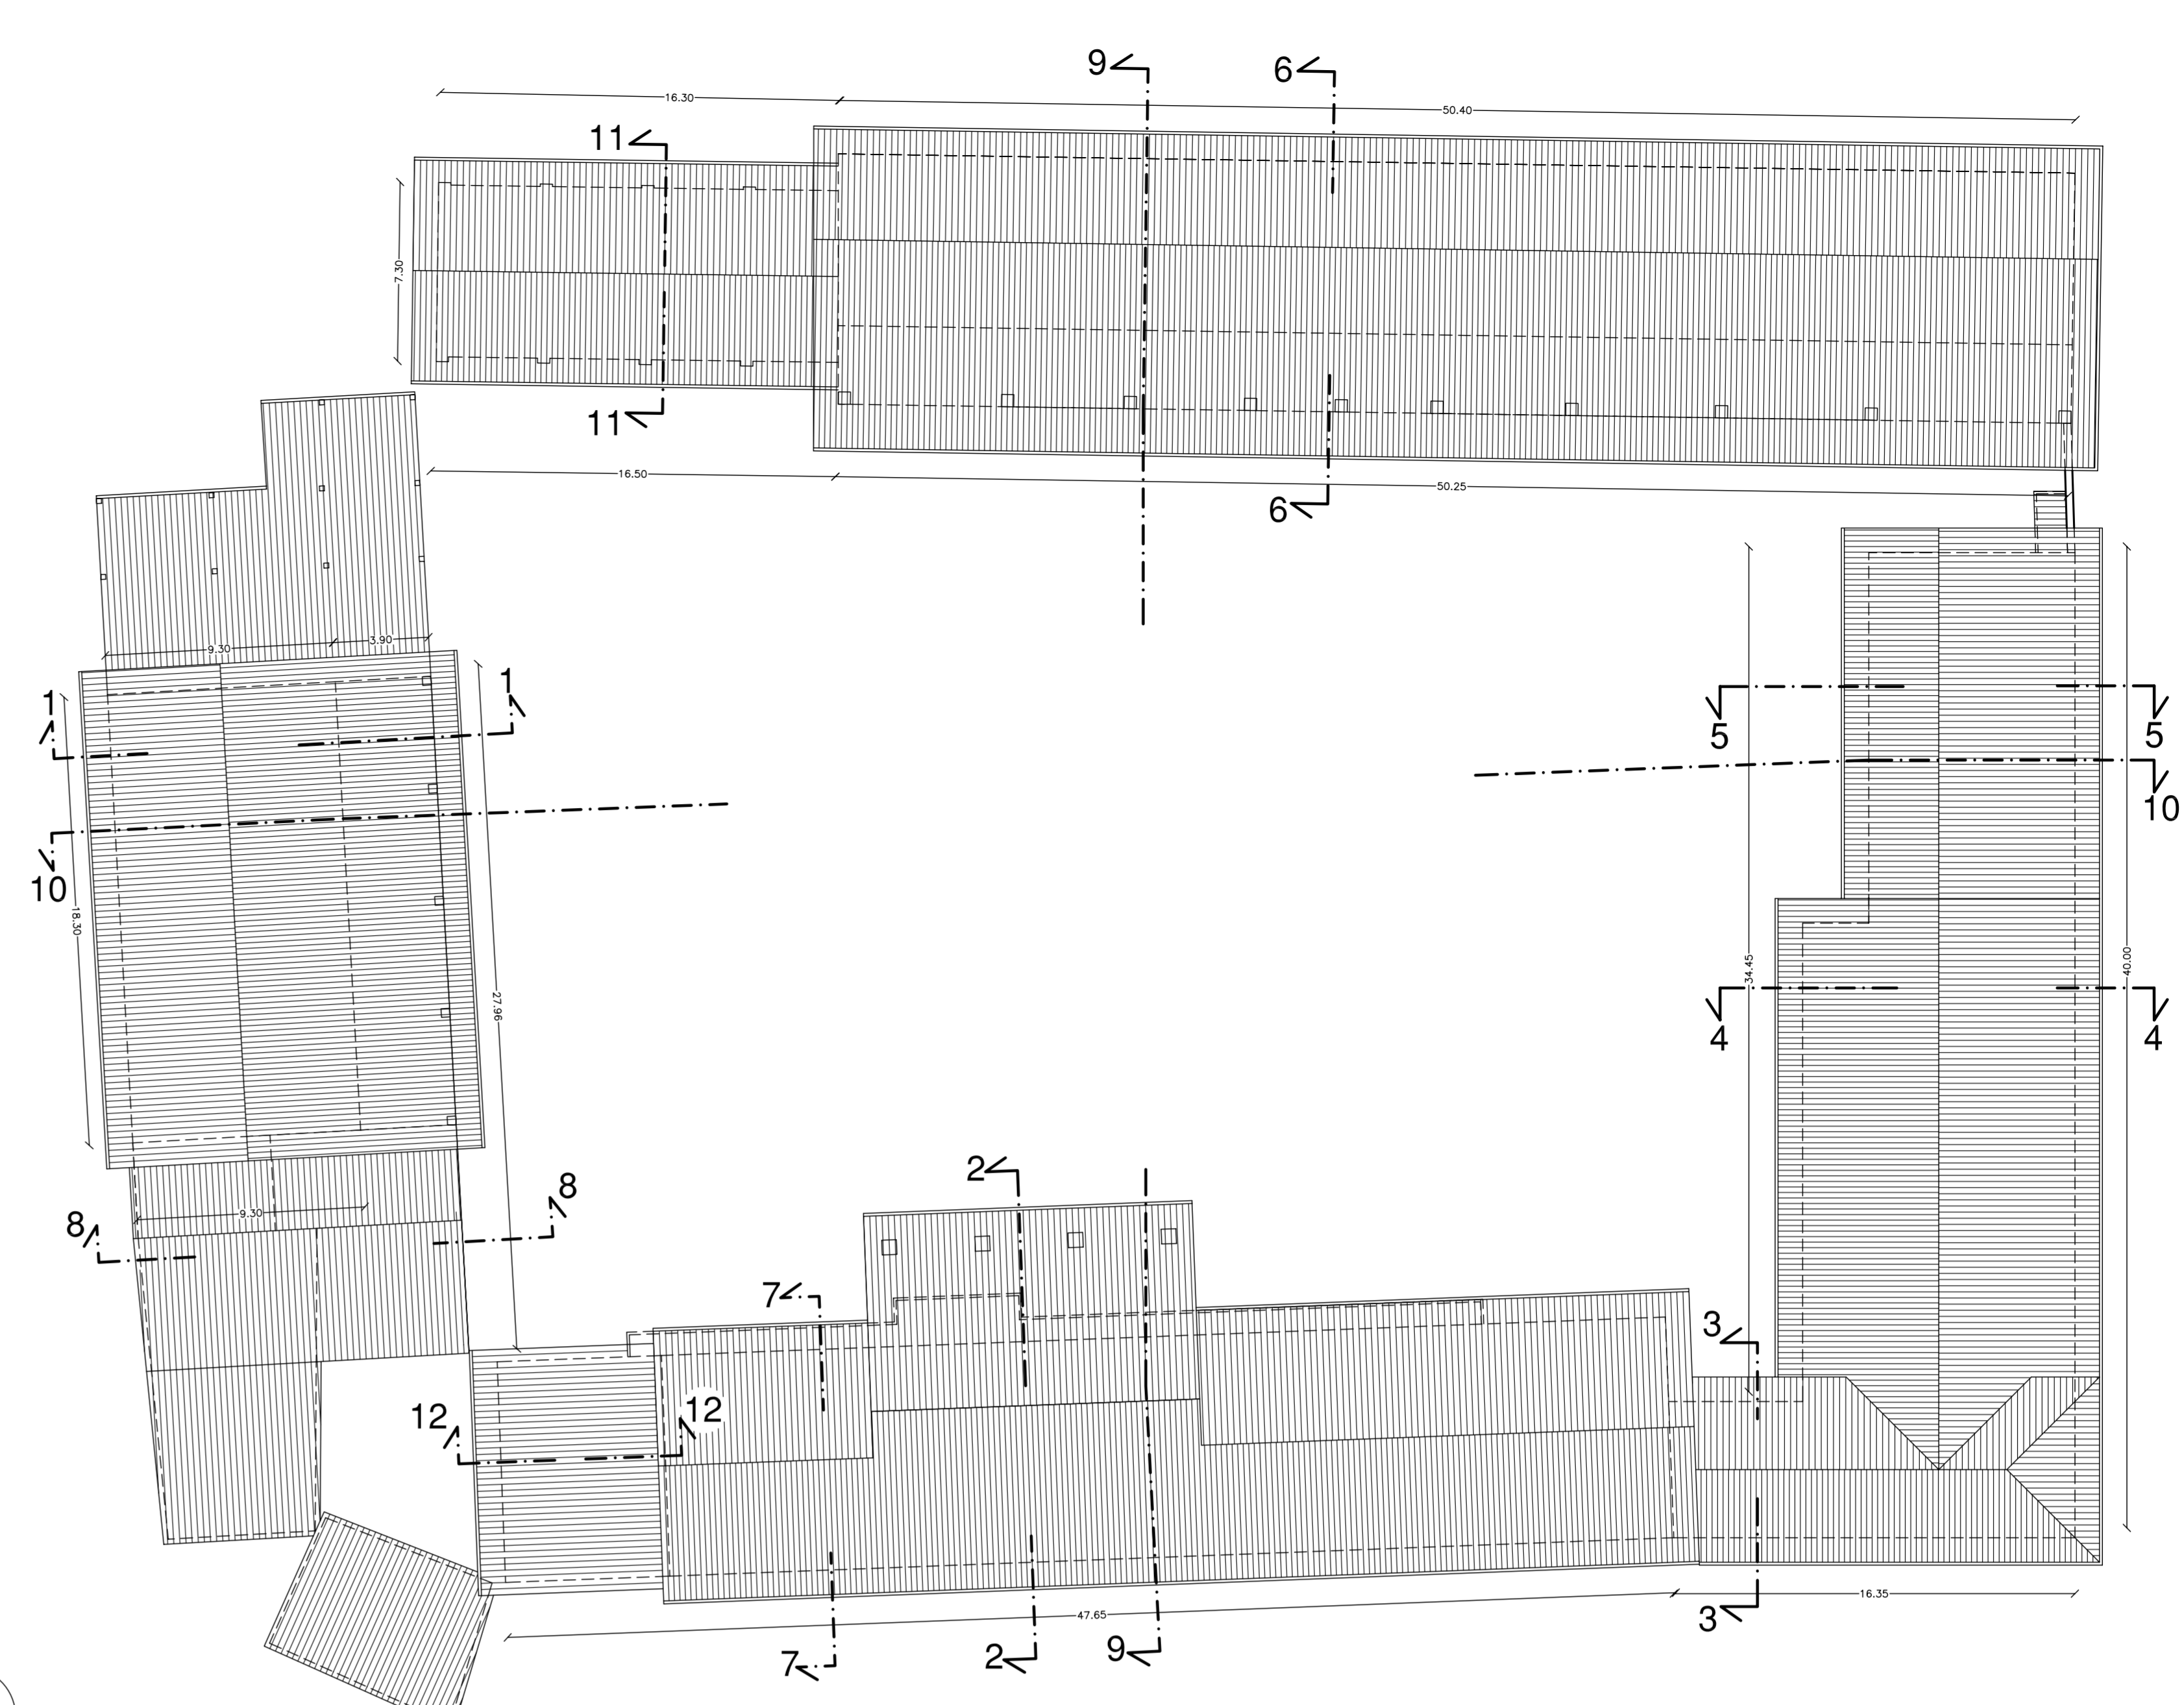


Pianta Piano Sottotetto

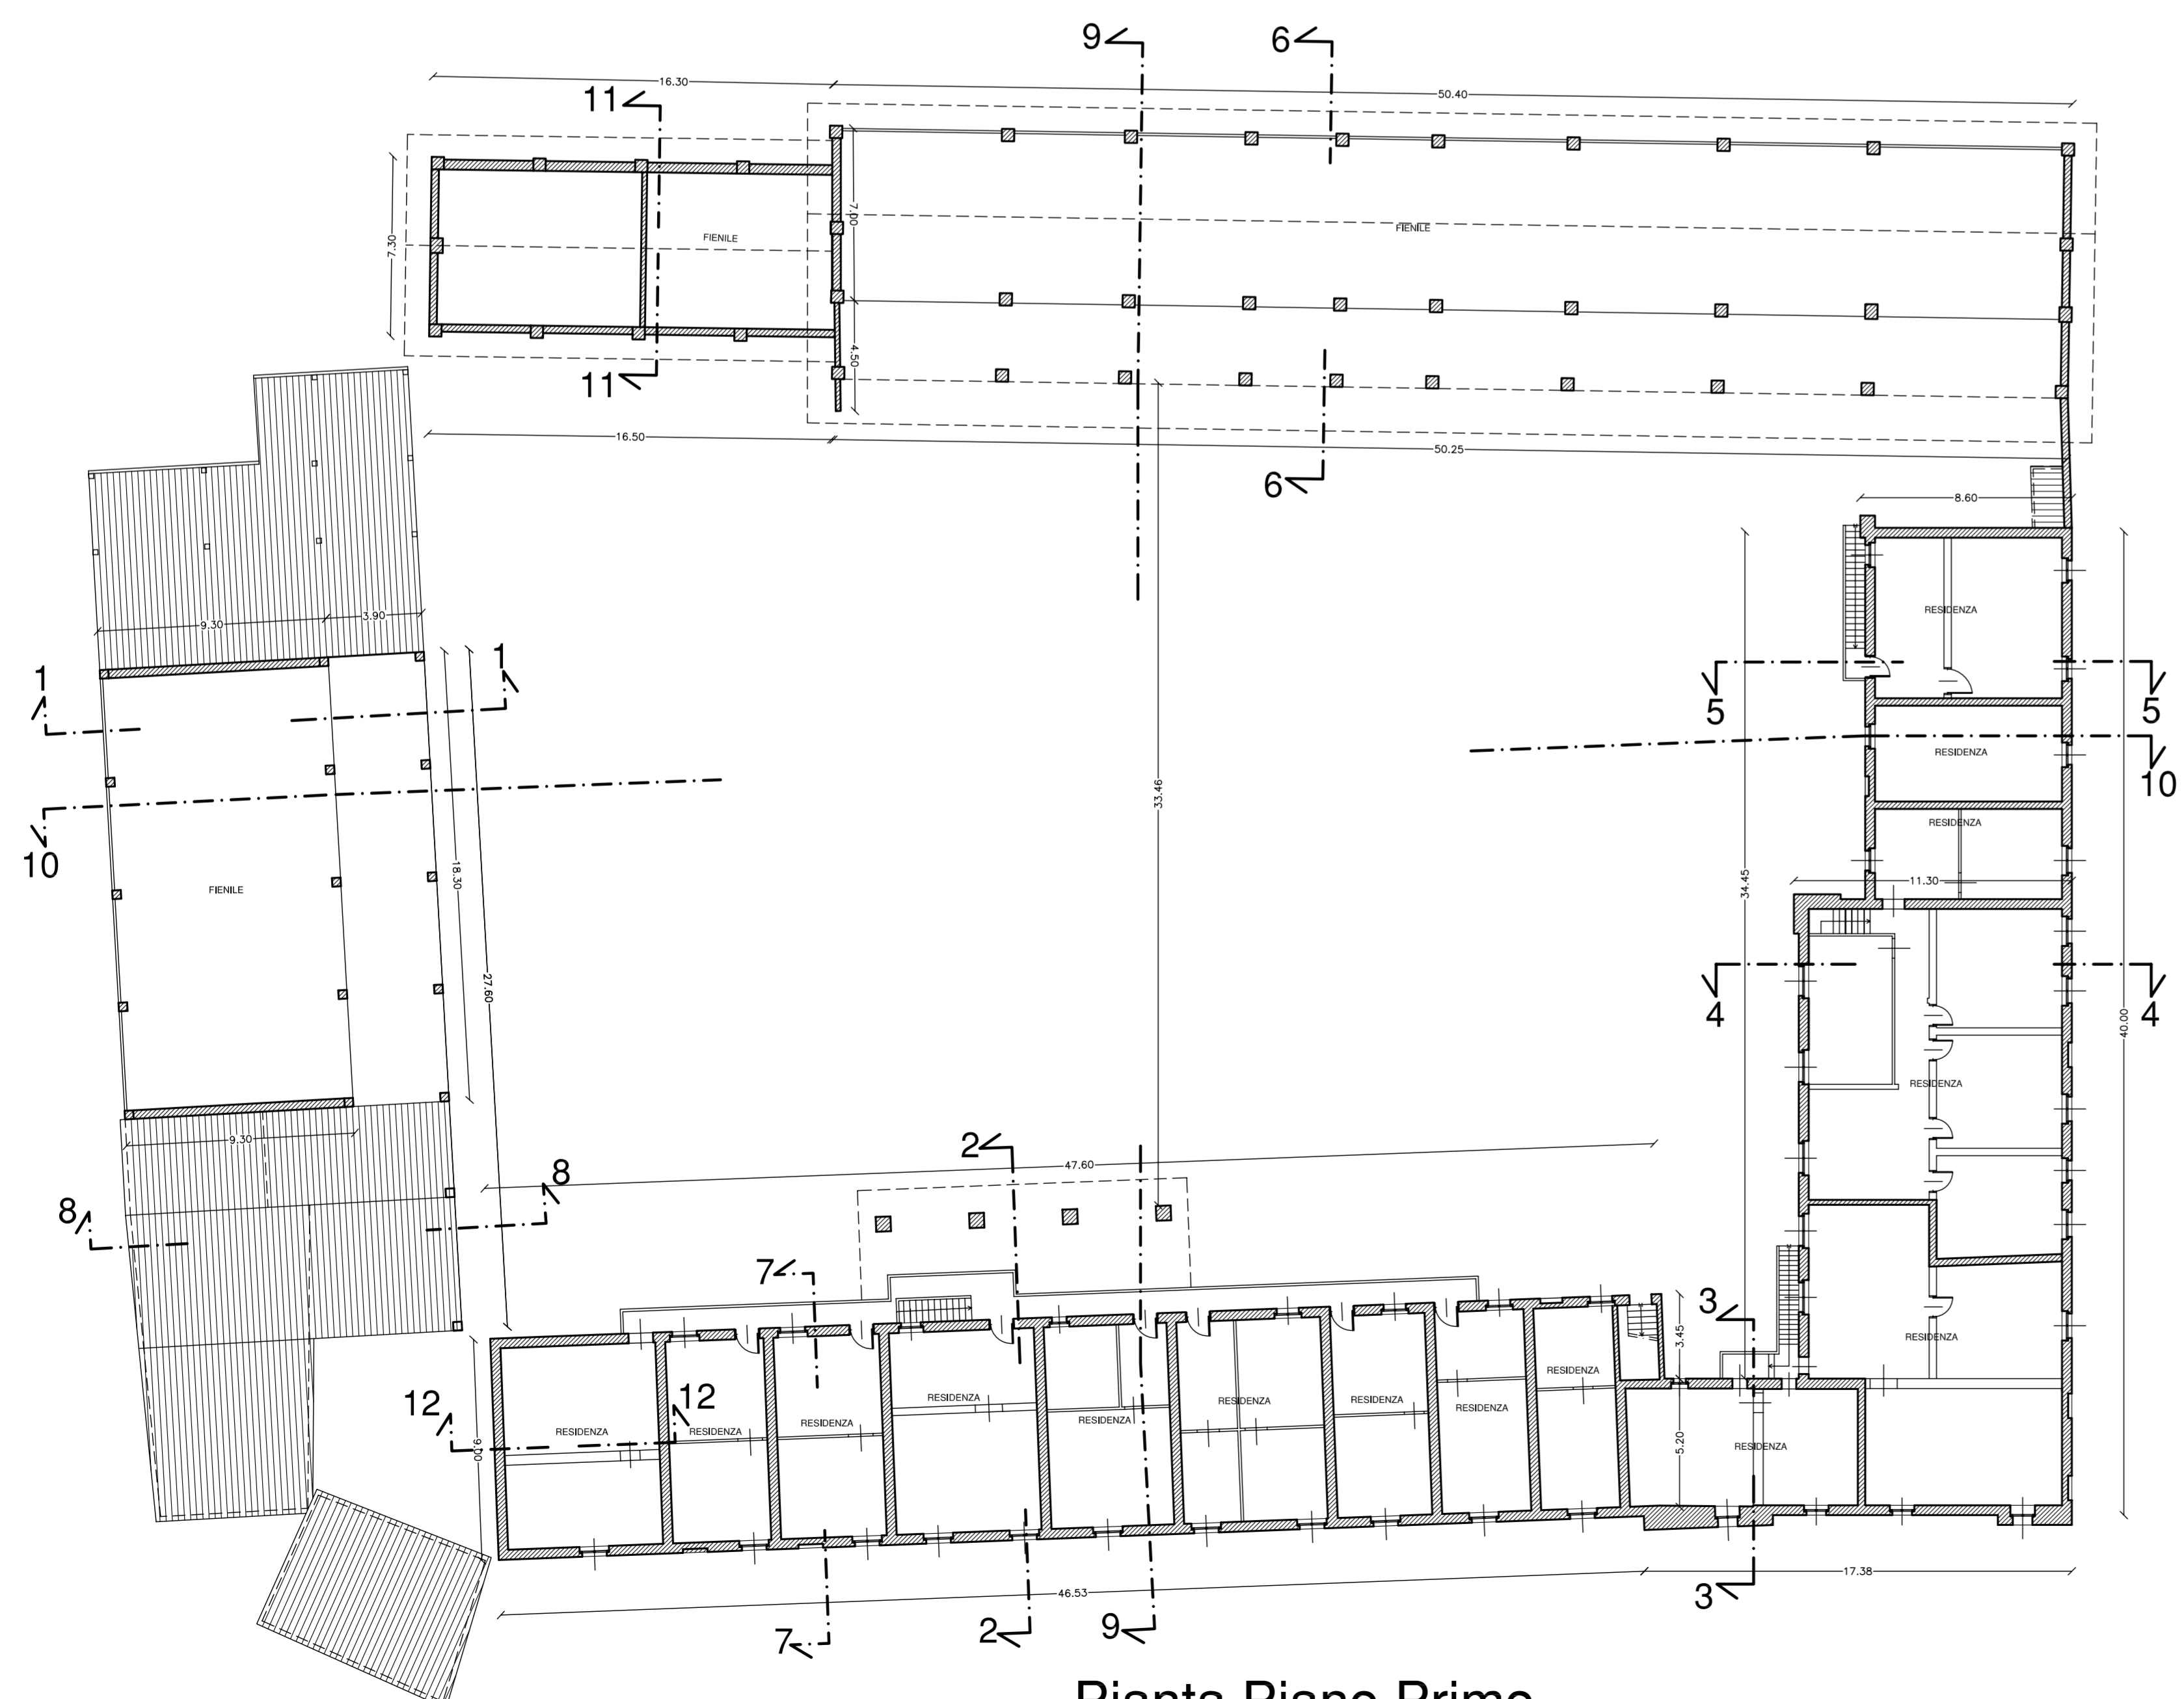

Pianta Copertura

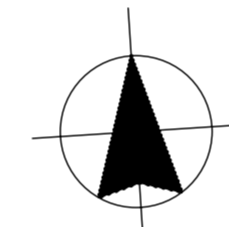

Pianta Piano Primo



DOTT. ARCHITETTO PAOLO GRASSI – Albo di Milano n. 6668
 via Turati 13 – 20063 – Cernusco sul Naviglio – MI –
 tel./fax. 02.92111167 – cell. 335.495076
 WEB: www.grassiarchitettura.it Email: info@grassiarchitettura.it

DIZETA COSTRUZIONI s.r.l.
 Via Felice Cavallotti, n.3 - 20093 - Cologno Monzese - MI -

CITTA' DI CERNUSCO SUL NAVIGLIO
 PROVINCIA DI MILANO

PIANO ATTUATIVO
 Campo della conservazione c2_2

CASCINA TORRIANA GUERRINA
 STRADA PROVINCIALE S.P. 121-CERNUSCO S/N-MI

OGGETTO:
 STATO DI FATTO
 PIANTE PIANO PRIMO-SECONDO-COPERTURA

TAVOLA N°: **10b** SCALA : 1:200
 DATA : APRILE 2013

PROT. N°: 618/13 AGG.:
 AGG.:

L'OPERATORE IL PROGETTISTA

Visti Comunali