





N°	DESCRIZIONE	DIMENSIONI
01	Spazio per deposito casse acqua	-
02	Armadi deaerativiscopa	40x60x200
03	Scaffale	60x220x200
04	Armadio pulito/sporcio	50x40
05	Tavolo armadiato	140x70
06	Lavastoviglie	80x80
07	Lavandino due vasche	70x160
08	Pattumiera carrellata	-
09	Lavello lavamantri con peddle	50x50
10	Piastra termica	30x40
11	Frigo e freezer	-
12	Carrello termico a tre vasche	130x75
13	Griglia a pavimento	100x25
14	Tavolo armadiato	140x70

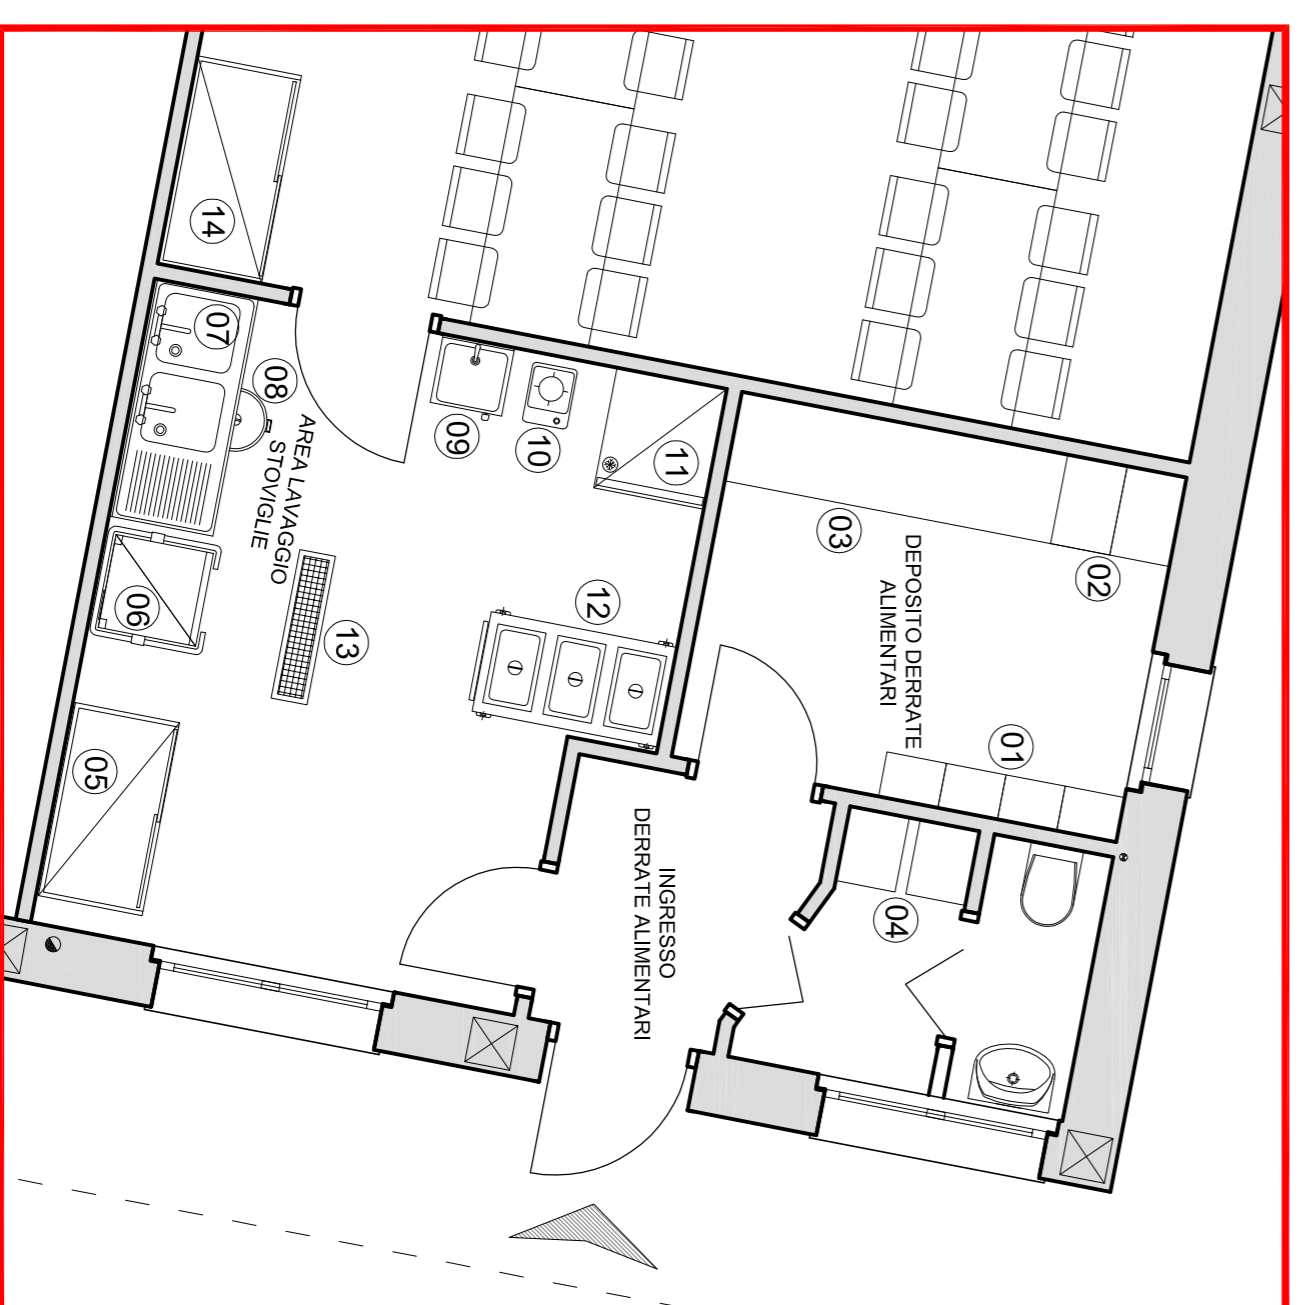

DETTAGLIO ZONA CUCINA scala 1:50

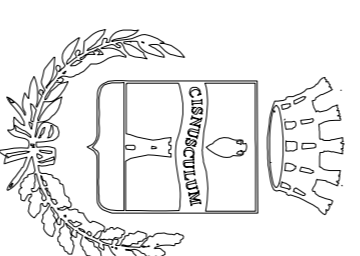

citta di  
**CERNUSCO**  
SUL NAVIGLIO

UFFICIO TECNICO  
SERVIZIO URBANIZZAZIONI SECONDARIE

OGGETTO:

DICHIARAZIONE DI INIZIO ATTIVITA' PRODUTTIVA (D.I.A.P.)  
LOCALE DISTRIBUZIONE PASTI PRESSO IL NUOVO C.D.D.  
DI VIA BUONARROTI

DESCRIZIONE:

TAVOLA N°

**unica**

PIANTA PIANO TERRA E  
DETTAGLIO ZONA CUCINA

SCALA: 1:100

DATA: 06/2009

AGG.

RIF. FILE

IL TECNICO PROGETTISTA

IL RESPONSABILE DEL PROCEDIMENTO

VISTO

PIANO TERRA

INGRESSO PRINCIPALE

CARICO/SCARICO  
DERRATE ALIMENTARI