


Pianta piano terra



Pianta piano primo

Legenda pavimenti	
	Are di pavimentazione non oggetto di intervento
	Pavimento in piastrelle di gres fine porcellanato, spessore 8 - 10 mm, 20 x 20 cm colore scelta D.L. con superficie antiscivolo R 12
	Pavimento in piastrelle di gres fine porcellanato a superficie liscia, spessore 8 - 10 mm, 30 x 30 cm colore scelta D.L.
	Pavimento in quadrotti lamellari costituiti da listelli in legno larghezza 2-3 cm, spessore 8 mm, lunghezza 12 + 16 cm certificato in classe 1 di reazione al fuoco.
	Pavimento in teli di linoleum a tinte variegiate, marmorizzate spessore 2,0 mm - classe EN685 32/41, classe di reazione al fuoco 1 (d.m. 15.03.2005) =Bfl s1 (EN13501-1)

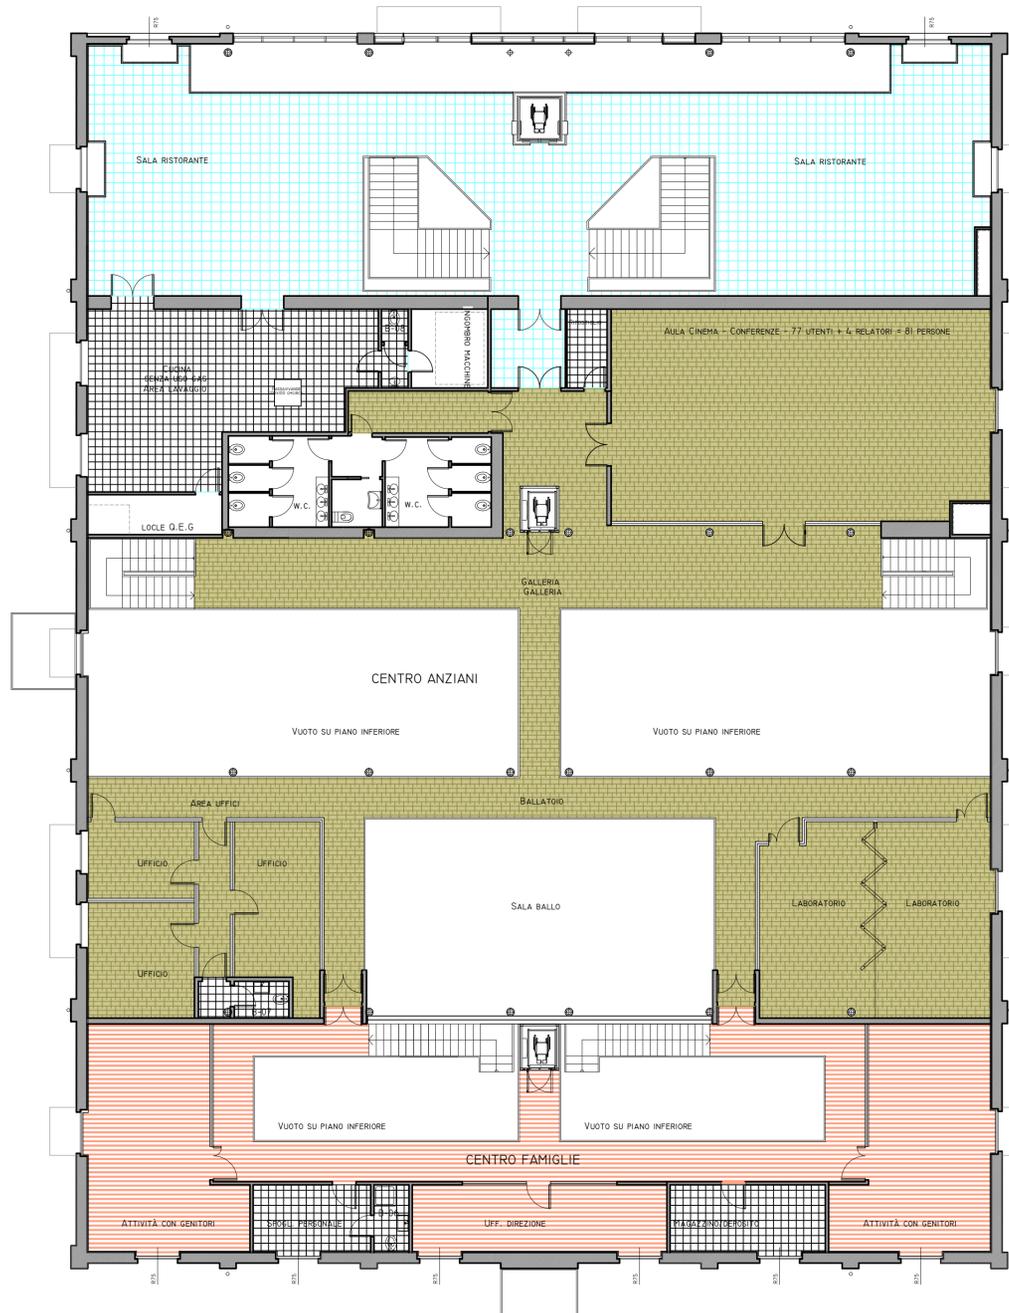

<p>CITTA' DI CERNUSCO SUL NAVIGLIO (PROVINCIA DI MILANO) AREA LAVORI PUBBLICI, MANUTENZIONI ED URBANISTICA VIA TIZZONI, 2 - 20063 CERNUSCO S/N (MI)</p>		<p>Oggetto Edificio a shed "Vecchia Filanda"</p>	
<p>Progetto Progetto definitivo/esecutivo per l'intervento di ristrutturazione edificio a shed "Vecchia Filanda"</p>		<p>Dettaglio Interventi Edili - Posa nuove pavimentazioni</p>	
<p>Respons. del Procedimento Geom. Cristina Provenzi</p>		<p>Capogruppo A.T.P. Arch. Giovanna Masciadri</p>	
<p>RESPOSABILE P.O. OPERE PUBBLICHE</p>		<p>OPERE ARCHITETTI DI MILANO N° 13.274</p>	
<p>Laboratorio di architettura COWIRO culef tk F gf 3 . Ngefi pq . Ecxcngwk Via Ascanio Sforza, 15 - 20136 Milano tel. 0236522087 fax 0289425637 e-mail: giovanna.masciadri@fastwebnet.it</p>		<p>Tavola Pianta piano terra Pianta piano primo</p>	
<p>Cod. FIL.DE-PAV.01</p>		<p>Data 08/11/10</p>	
<p>Scala 1:150</p>			