



**CITTA' DI CERNUSCO SUL NAVIGLIO**  
CITTA' METROPOLITANA DI MILANO



**PROGETTO  
DEFINITIVO/ESECUTIVO**

**PROGETTO DI SOSTITUZIONE E  
RESTAURO DEI SERRAMENTI  
ESTERNI E DELLE ANTE  
D'OSCURO  
DI VILLA ALARI**

**COMMITENZA: CITTA' DI CERNUSCO SUL NAVIGLIO (MI)**

RESPONSABILE UNICO DEL PROCEDIMENTO: Arch. Marco ACQUATI  
COLLABORATORI TECNICI AL RUP: Arch. Giuseppe VITAGLIANO  
Geom. Laurena MARTELLOTTA

**PROGETTO: RAGGRUPPAMENTO TEMPORANEO DI PROFESSIONISTI**

**CAPOGRUPPO:**  
PROGETTISTA E DIREZIONE LAVORI, RESTAURATORE  
Prof. Ph.D. Arch. Paola BASSANI  
Specializzata in Restauro dei Monumenti  
Via Maspero 11, 21100 Varese

**MANDANTI:**  
PROGETTISTA E D.O. OPERE STRUTTURALI E DI CONSOLIDAMENTO  
Prof. Ing. Lorenzo JURINA  
Via Quartiere Aurelia 29, 20060 Cassina de' Pecchi (Mi)

COORDINATORE DELLA SICUREZZA IN FASE DI PROGETTAZIONE ED ESECUZIONE,  
RILIEVI E D.O. OPERE ARCHITETTONICHE  
Arch. Alberta CHIARI  
Via Roma 75, 25033 Cologne (Bs)

RILIEVI - GIOVANE PROFESSIONISTA  
Ing. Arch. Antonetta NUNZIATA  
Via Croce 129, 80036 Palma Campania (NA)

STORICO DELL'ARTE  
Dott.ssa Alessandra DI GENNARO  
Via Della Cooperazione 9, 20883 Mezzago (MB)



**ABACO DEI SERRAMENTI**  
**RILIEVO DIMENSIONALE E CLASSIFICAZIONE CRONO - TIPOLOGICA**

AB.S. **TAV.02**

GENNAIO 2021 REV.

LEGENDA

- S1 Serramenti settecenteschi
  - S2 Serramenti ottocenteschi
  - S3 Serramento novecentesco (anni '50) su telaio fisso ottocentesco
  - S4 Serramento novecentesco (anni '50) su telaio fisso coevo
  - S5 Serramento novecentesco (anni '80/'90)
-  Serramenti rilevati e documentati tramite:  
 - scheda I: prospetti e sezioni (scala 1:20)  
 - scheda II: dettagli (scala 1:2 e 1:5)
-  Serramenti rilevati e documentati tramite  
 scheda I (prospetti e sezioni, scala 1:20)

**Premessa**

Il presente abaco dei serramenti raccoglie il rilievo dimensionale delle tipologie di serramenti più rappresentative presenti in Villa Alari, che sono riconducibili principalmente a cinque fasi temporali:

- serramenti settecenteschi;
- serramenti ottocenteschi;
- serramento novecentesco (anni '50) su telaio fisso ottocentesco;
- serramento novecentesco (anni '50) su telaio fisso coevo;
- serramento novecentesco (anni '80 / '90)

Per ciascuna fase cronologica sono state rappresentate le tipologie più significative: finestre a due ante, finestre a quattro ante, finestre esagonali, portafinestre, portoncini.

| INDICE                  |   |           |    |          |    |  |          |          |           |    |
|-------------------------|---|-----------|----|----------|----|--|----------|----------|-----------|----|
|                         | Serramenti rilevati e documentati tramite:<br>- scheda I: prospetti e sezioni (scala 1:20)<br>- scheda II: dettagli (scala 1:2 e 1:5) |           |    |          |    | Serramenti rilevati e documentati tramite:<br>- scheda I: prospetti e sezioni (scala 1:20) |          |          |           |    |
|                         | S1  | S2        | S3 | S4       | S5 | S1   | S2       | S3       | S4        | S5 |
| PIANO RIALZATO          |   |           |    |          |    |  | 16_S2P1A |          |           |    |
|                         |   |           |    |          |    | 16bis_S1F3   |          |          |           |    |
|                         |   |           |    |          |    |  |          | 17_S3F1B |           |    |
|                         |   |           |    |          |    |  |          |          | 19_S4P2   |    |
|                         |   | 25_S2F2A  |    |          |    |  |          |          |           |    |
|                         |   | 119_S2F1A |    |          |    |  |          |          |           |    |
|                         |   |           |    |          |    |  |          |          |           |    |
| PIANO AMMEZZATO PRIMO   |   |           |    | 34_S4F1A |    |  |          |          |           |    |
|                         |   |           |    |          |    |  |          |          | 42_S4F1B  |    |
|                         |   |           |    |          |    | 47_S1F3  |          |          |           |    |
|                         |   |           |    |          |    |  |          |          |           |    |
|                         |   |           |    |          |    |  |          |          |           |    |
| PIANO PRIMO NOBILE      | 53_S1F2   |           |    |          |    |  |          |          |           |    |
|                         | 54_S1F2   |           |    |          |    |  |          |          |           |    |
|                         |   |           |    |          |    |  |          |          |           |    |
|                         |   |           |    |          |    | 58bis_S1F2   |          |          |           |    |
|                         |   |           |    |          |    |  |          |          | 78_S4P1B  |    |
|                         |   |           |    |          |    |  |          |          | 79_S4P1B  |    |
|                         |   |           |    |          |    |  |          |          | 80_port   |    |
|                         |   |           |    |          |    |  |          |          | 81_S4P1B  |    |
|                         |   |           |    | 82_S4F2B |    |  |          |          |           |    |
|                         |   |           |    |          |    | 85_S2P1B   |          |          |           |    |
| PIANO AMMEZZATO SECONDO |   |           |    |          |    |  |          |          | 95_S4P1A  |    |
|                         |   |           |    |          |    |  |          |          | 106_S4P1B |    |
|                         |   |           |    |          |    |  |          |          | 110_S4F1B |    |
|                         |   |           |    |          |    |  |          |          |           |    |
|                         |   |           |    |          |    |  |          |          |           |    |
**LEGENDA:**

n. Numerazione progressiva dei serramenti

**DATAZIONE DEI SERRAMENTI:**

- S1 Serramenti settecenteschi
- S2 Serramenti ottocenteschi
- S3 Serramento novecentesco (anni '50) su telaio fisso ottocentesco
- S4 Serramento novecentesco (anni '50) su telaio fisso coevo
- S5 Serramento novecentesco (anni '80/'90)



**ANTE OSCURANTI:**

- Ante oscuranti settecentesche ancorate alla muratura
- Ante oscuranti settecentesche ancorate al telaio fisso, a seguito di modifiche successive
- Ante oscuranti recuperate e adattate su telaio mobile anni'50
- \* Ante oscuranti mancanti

**LEGENDA DI RILIEVO**

- Serramenti rilevati e documentati tramite:
  - scheda I: prospetti e sezioni (scala 1:20)
  - scheda II: dettagli (scala 1:2 e 1:5)
- Serramenti rilevati e documentati tramite scheda I (prospetti e sezioni, scala 1:20)
- L xxx  
H xxx Aperture misurate in modo diretto
- \* Aperture non misurate in modo diretto: misure riportate per analogia
- I. Misure delle aperture acquisite da progetto preliminare redatto dall'ing. Brianza ed approvato con DGC 120 del 14/04/2015

**KEYPLAN CRONO-TIPOLOGICO-DIMENSIONALE  
pianta piano rialzato  
(serramenti nn.1-33, nn. 116-123)**

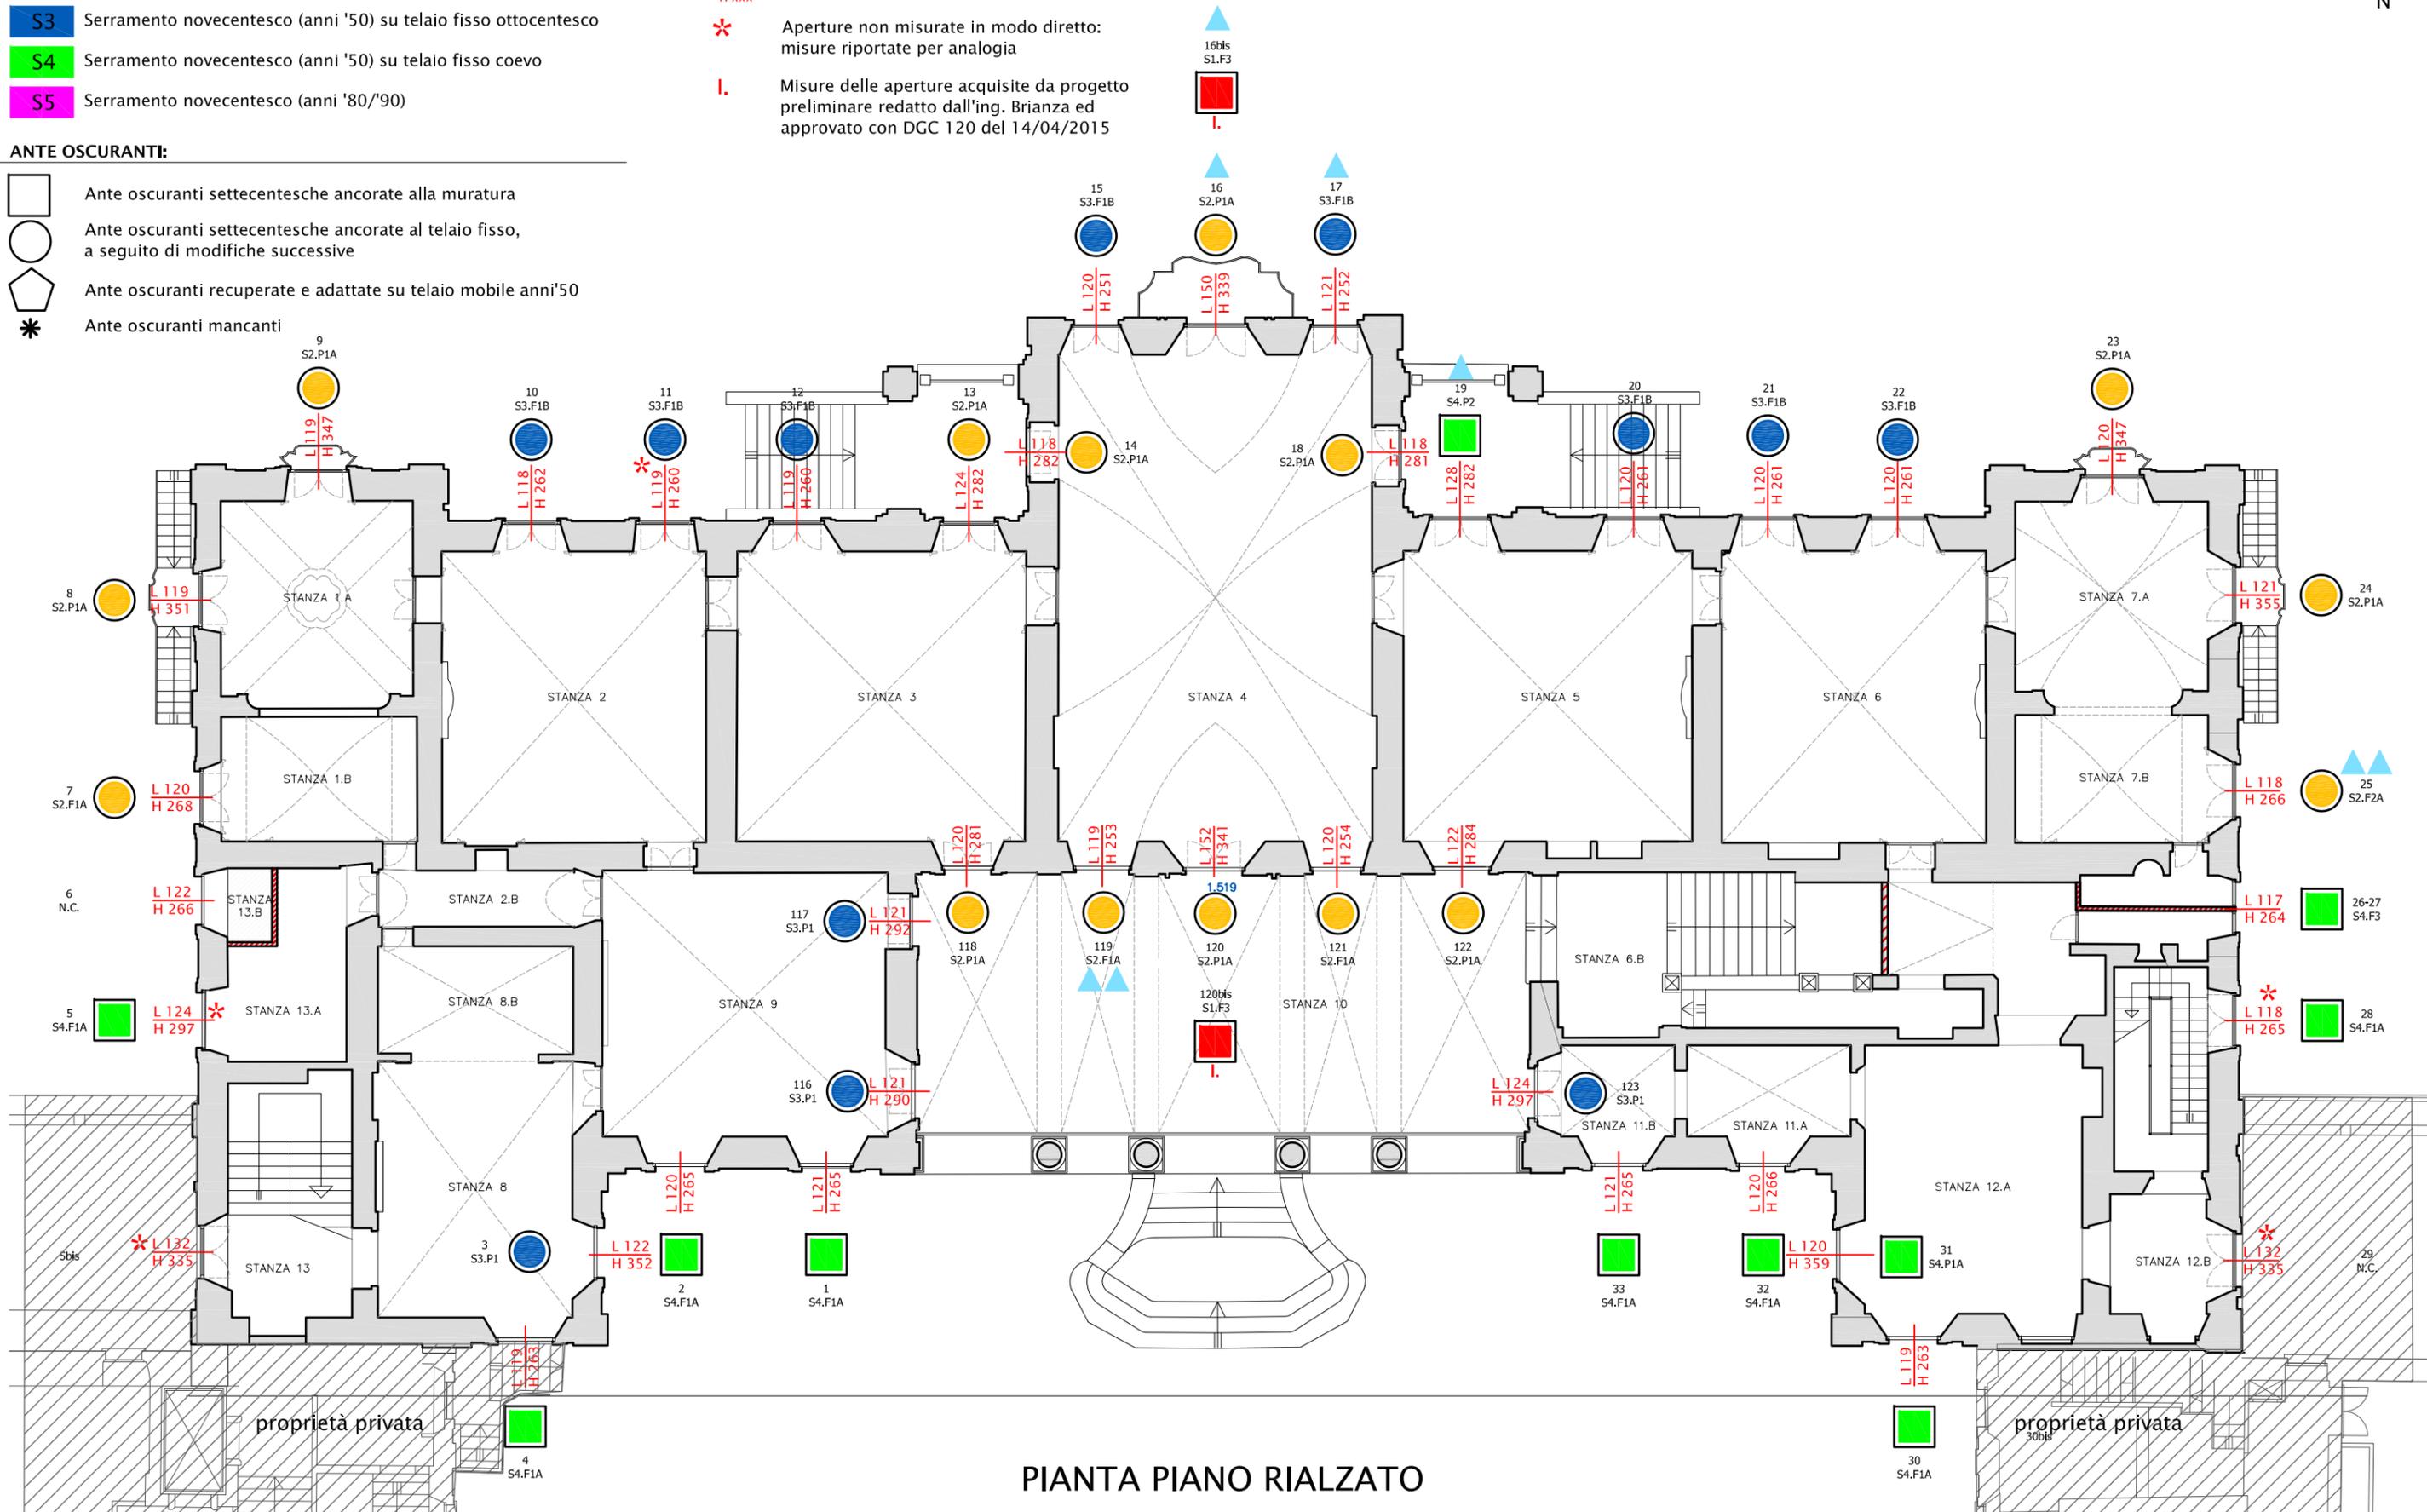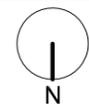

**PIANTA PIANO RIALZATO**

LEGENDA:

n. Numerazione progressiva dei serramenti

DATAZIONE DEI SERRAMENTI:

- S1 Serramenti settecenteschi
- S2 Serramenti ottocenteschi
- S3 Serramento novecentesco (anni '50) su telaio fisso ottocentesco
- S4 Serramento novecentesco (anni '50) su telaio fisso coevo
- S5 Serramento novecentesco (anni '80/'90)


ANTE OSCURANTI:

- Ante oscuranti settecentesche ancorate alla muratura
- Ante oscuranti settecentesche ancorate al telaio fisso, a seguito di modifiche successive
- Ante oscuranti recuperate e adattate su telaio mobile anni'50
- \* Ante oscuranti mancanti

LEGENDA DI RILIEVO

- ▲▲ Serramenti rilevati e documentati tramite:
  - scheda I: prospetti e sezioni (scala 1:20)
  - scheda II: dettagli (scala 1:2 e 1:5)
- ▲ Serramenti rilevati e documentati tramite scheda I (prospetti e sezioni, scala 1:20)
- L xxx  
H xxx Aperture misurate in modo diretto
- ✱ Aperture non misurate in modo diretto: misure riportate per analogia
- I. Misure delle aperture acquisite da progetto preliminare redatto dall'ing. Brianza ed approvato con DGC 120 del 14/04/2015

KEYPLAN CRONO-TIPOLOGICO-DIMENSIONALE  
pianta piano ammezzato primo  
(serramenti nn. 34-50)

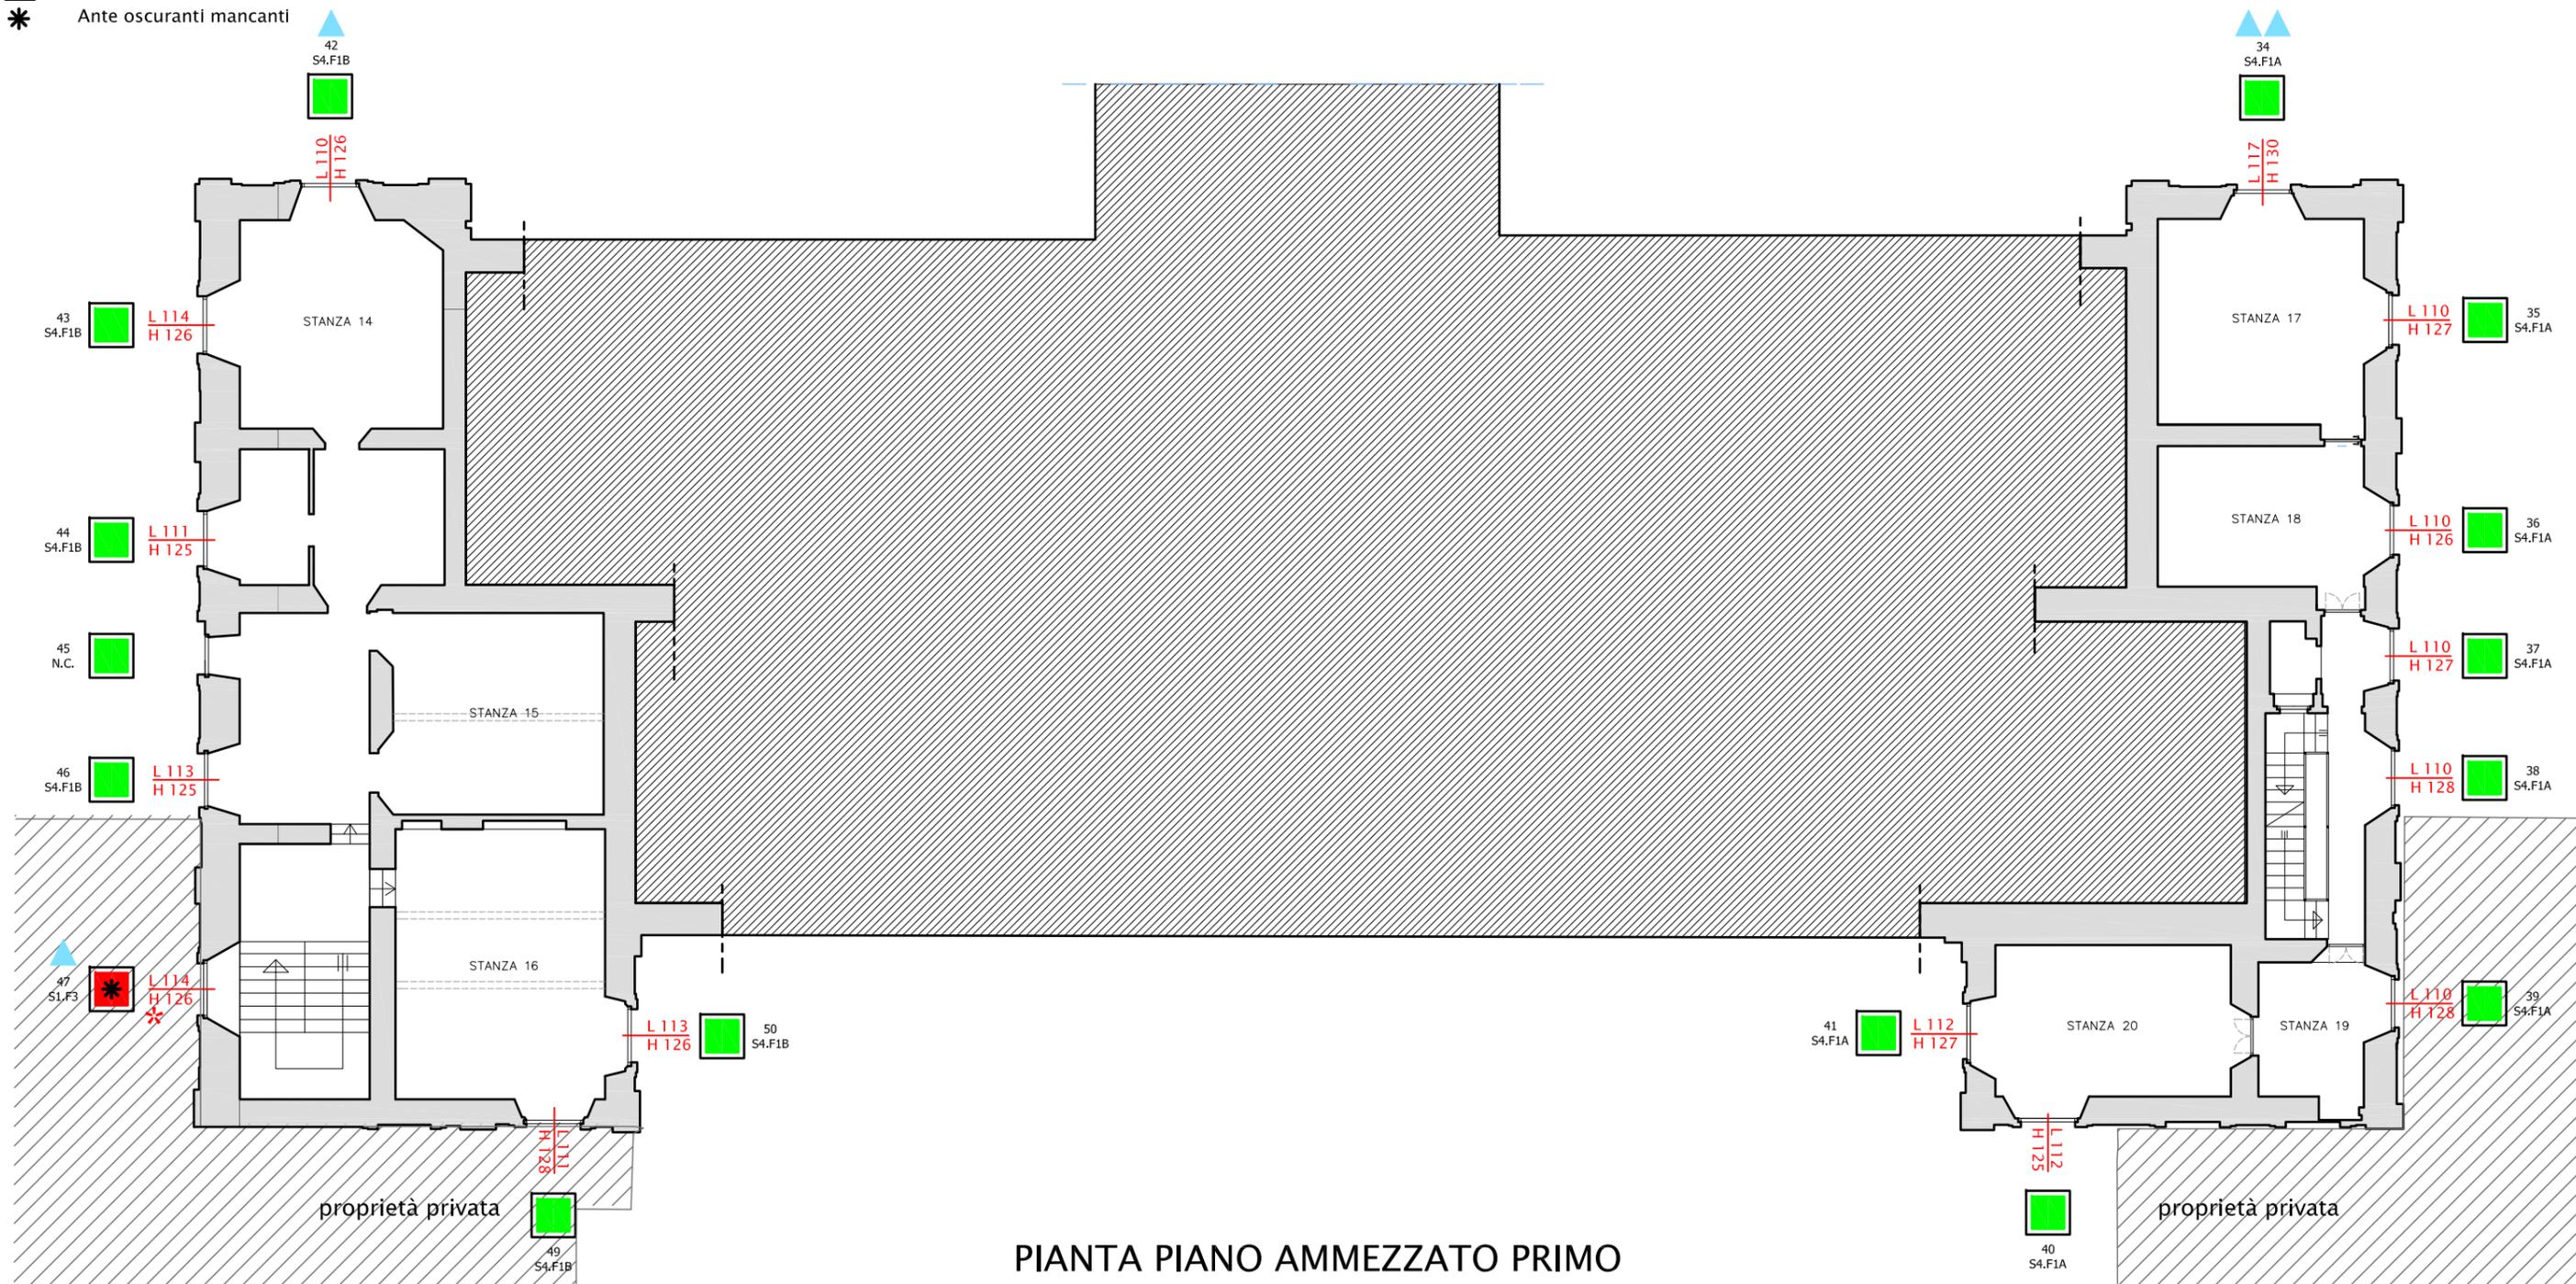

PIANTA PIANO AMMEZZATO PRIMO

**LEGENDA:**

n. Numerazione progressiva dei serramenti

**DATAZIONE DEI SERRAMENTI:**

- S1 Serramenti settecenteschi
- S2 Serramenti ottocenteschi
- S3 Serramento novecentesco (anni '50) su telaio fisso ottocentesco
- S4 Serramento novecentesco (anni '50) su telaio fisso coevo
- S5 Serramento novecentesco (anni '80/'90)



**ANTE OSCURANTI:**

- Ante oscuranti settecentesche ancorate alla muratura
- Ante oscuranti settecentesche ancorate al telaio fisso, a seguito di modifiche successive
- Ante oscuranti recuperate e adattate su telaio mobile anni'50
- \* Ante oscuranti mancanti

**LEGENDA DI RILIEVO**

- Serramenti rilevati e documentati tramite:  
- scheda I: prospetti e sezioni (scala 1:20)  
- scheda II: dettagli (scala 1:2 e 1:5)
- Serramenti rilevati e documentati tramite scheda I (prospetti e sezioni, scala 1:20)
- L xxx  
H xxx Aperture misurate in modo diretto
- \* Aperture non misurate in modo diretto: misure riportate per analogia
- l. Misure delle aperture acquisite da progetto preliminare redatto dall'ing. Brianza ed approvato con DGC 120 del 14/04/2015

**KEYPLAN CRONO-TIPOLOGICO-DIMENSIONALE  
pianta primo piano nobile  
(serramenti nn. 51-94)**

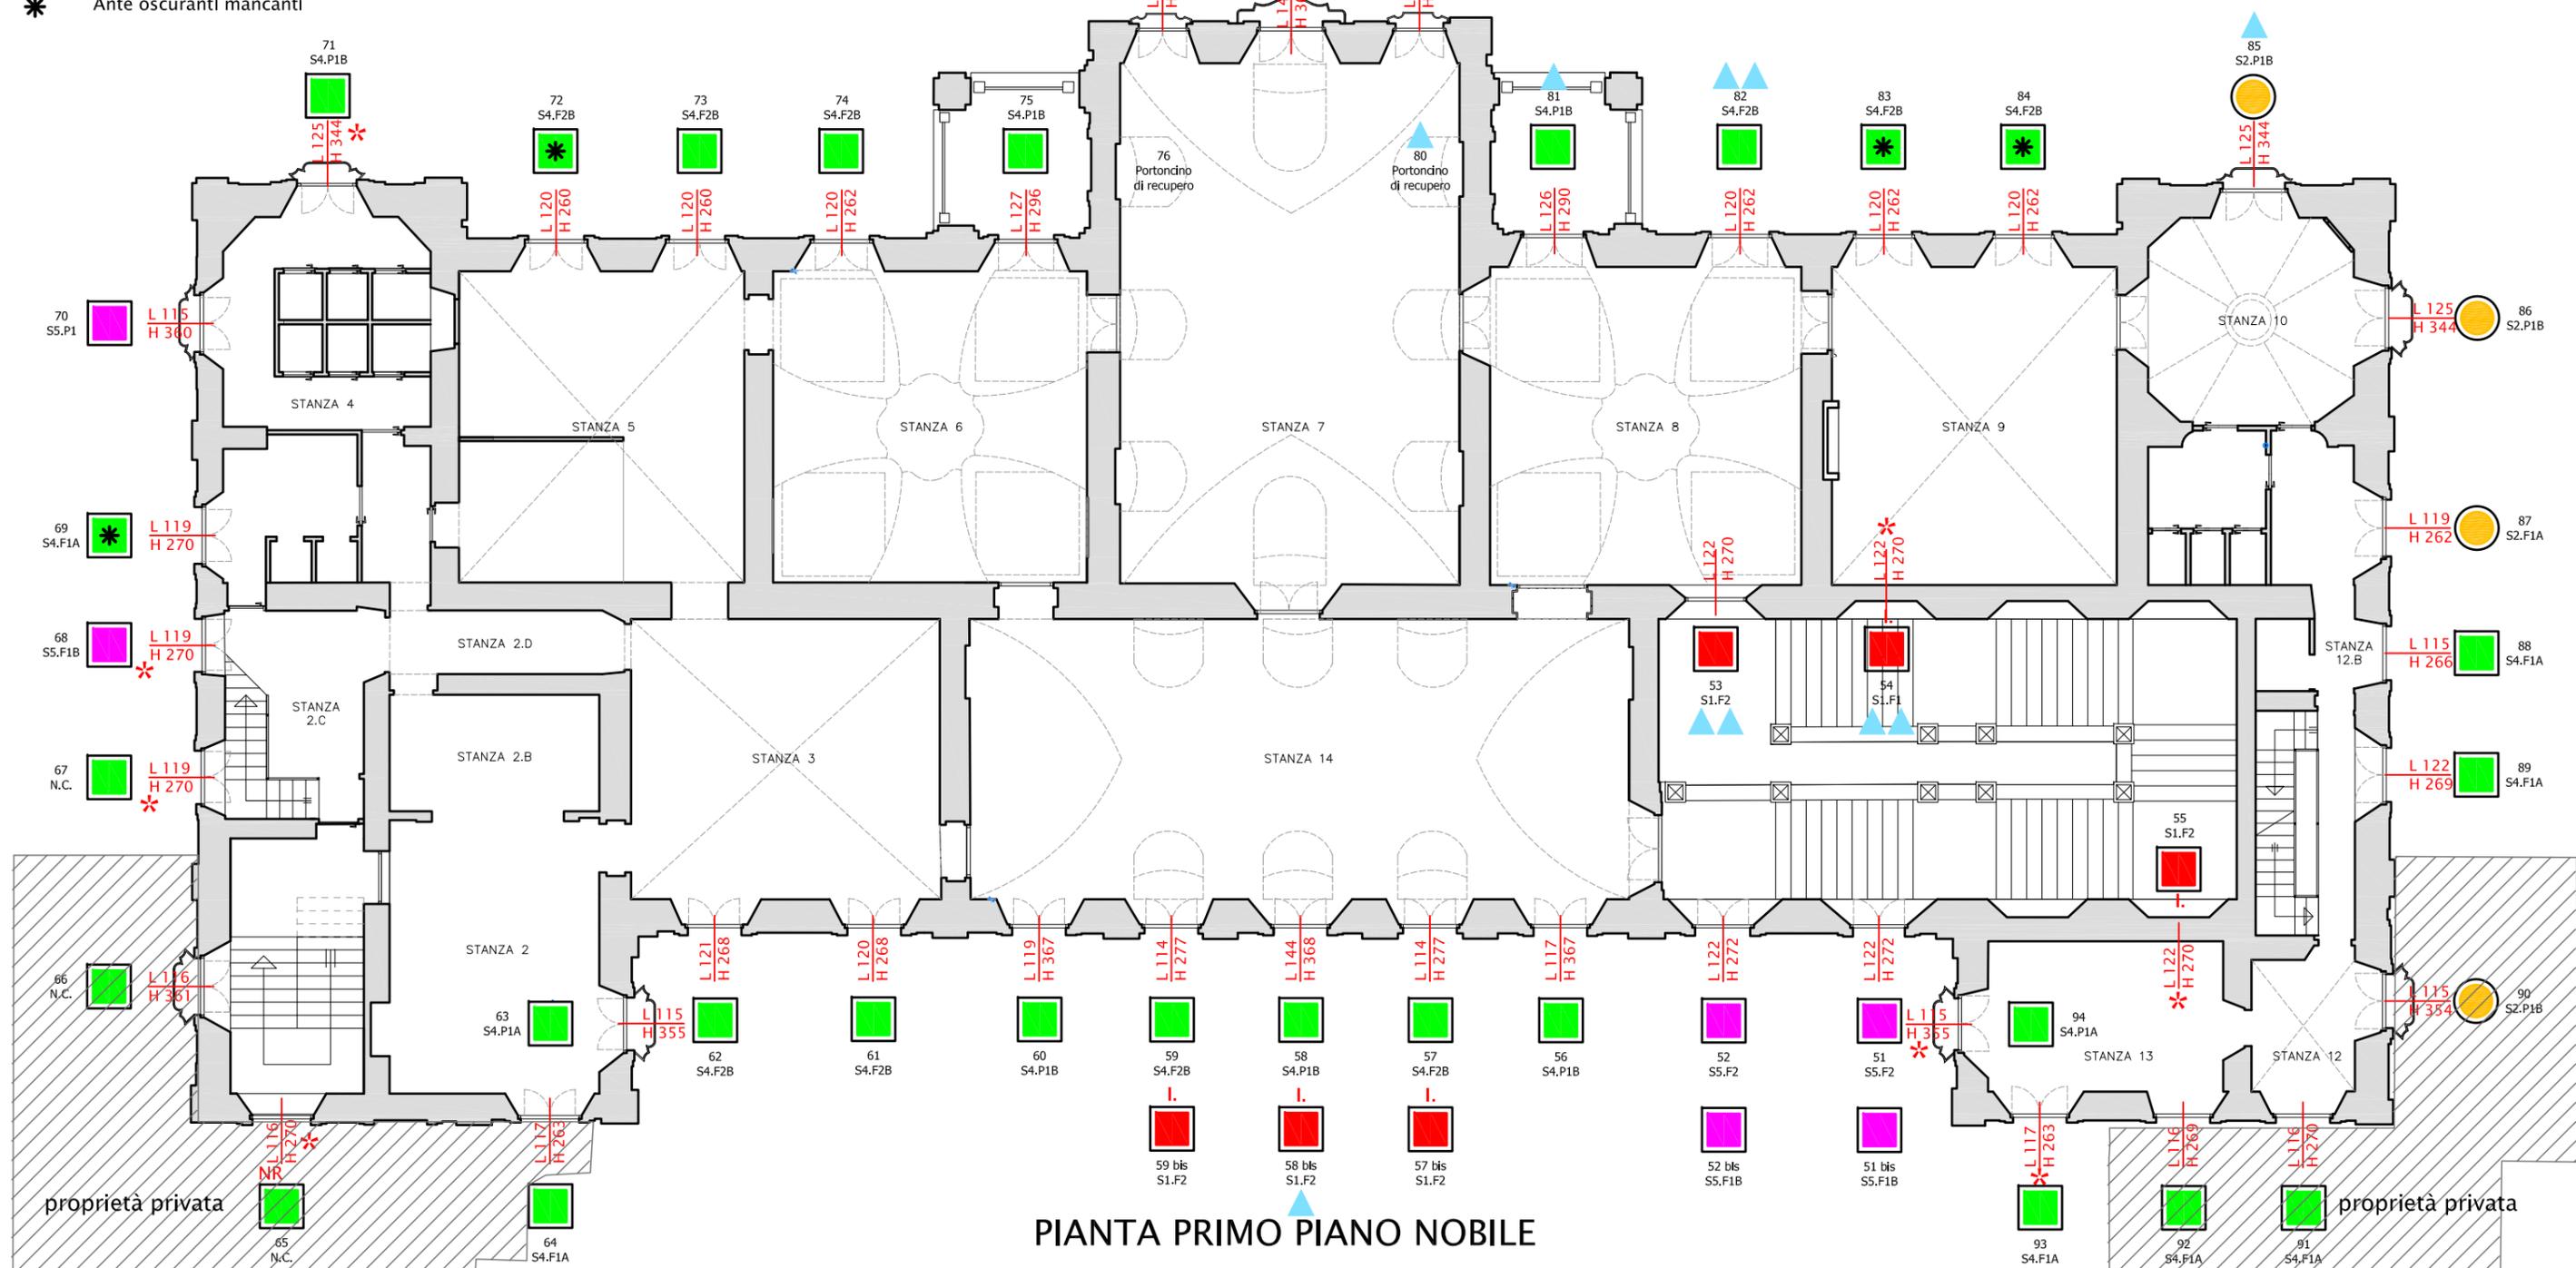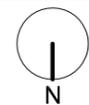

**PIANTA PRIMO PIANO NOBILE**

LEGENDA:

n. Numerazione progressiva dei serramenti

DATAZIONE DEI SERRAMENTI:

- S1 Serramenti settecenteschi
- S2 Serramenti ottocenteschi
- S3 Serramento novecentesco (anni '50) su telaio fisso ottocentesco
- S4 Serramento novecentesco (anni '50) su telaio fisso coevo
- S5 Serramento novecentesco (anni '80/'90)


ANTE OSCURANTI:

- Ante oscuranti settecentesche ancorate alla muratura
- Ante oscuranti settecentesche ancorate al telaio fisso, a seguito di modifiche successive
- Ante oscuranti recuperate e adattate su telaio mobile anni'50
- \* Ante oscuranti mancanti

LEGENDA DI RILIEVO

- Serramenti rilevati e documentati tramite:
  - scheda I: prospetti e sezioni (scala 1:20)
  - scheda II: dettagli (scala 1:2 e 1:5)
- Serramenti rilevati e documentati tramite scheda I (prospetti e sezioni, scala 1:20)
- L xxx  
H xxx Aperture misurate in modo diretto
- \* Aperture non misurate in modo diretto: misure riportate per analogia
- l. Misure delle aperture acquisite da progetto preliminare redatto dall'ing. Brianza ed approvato con DGC 120 del 14/04/2015

KEYPLAN CRONO-TIPOLOGICO-DIMENSIONALE  
pianta piano ammezzato secondo  
(serramenti nn. 95-115)

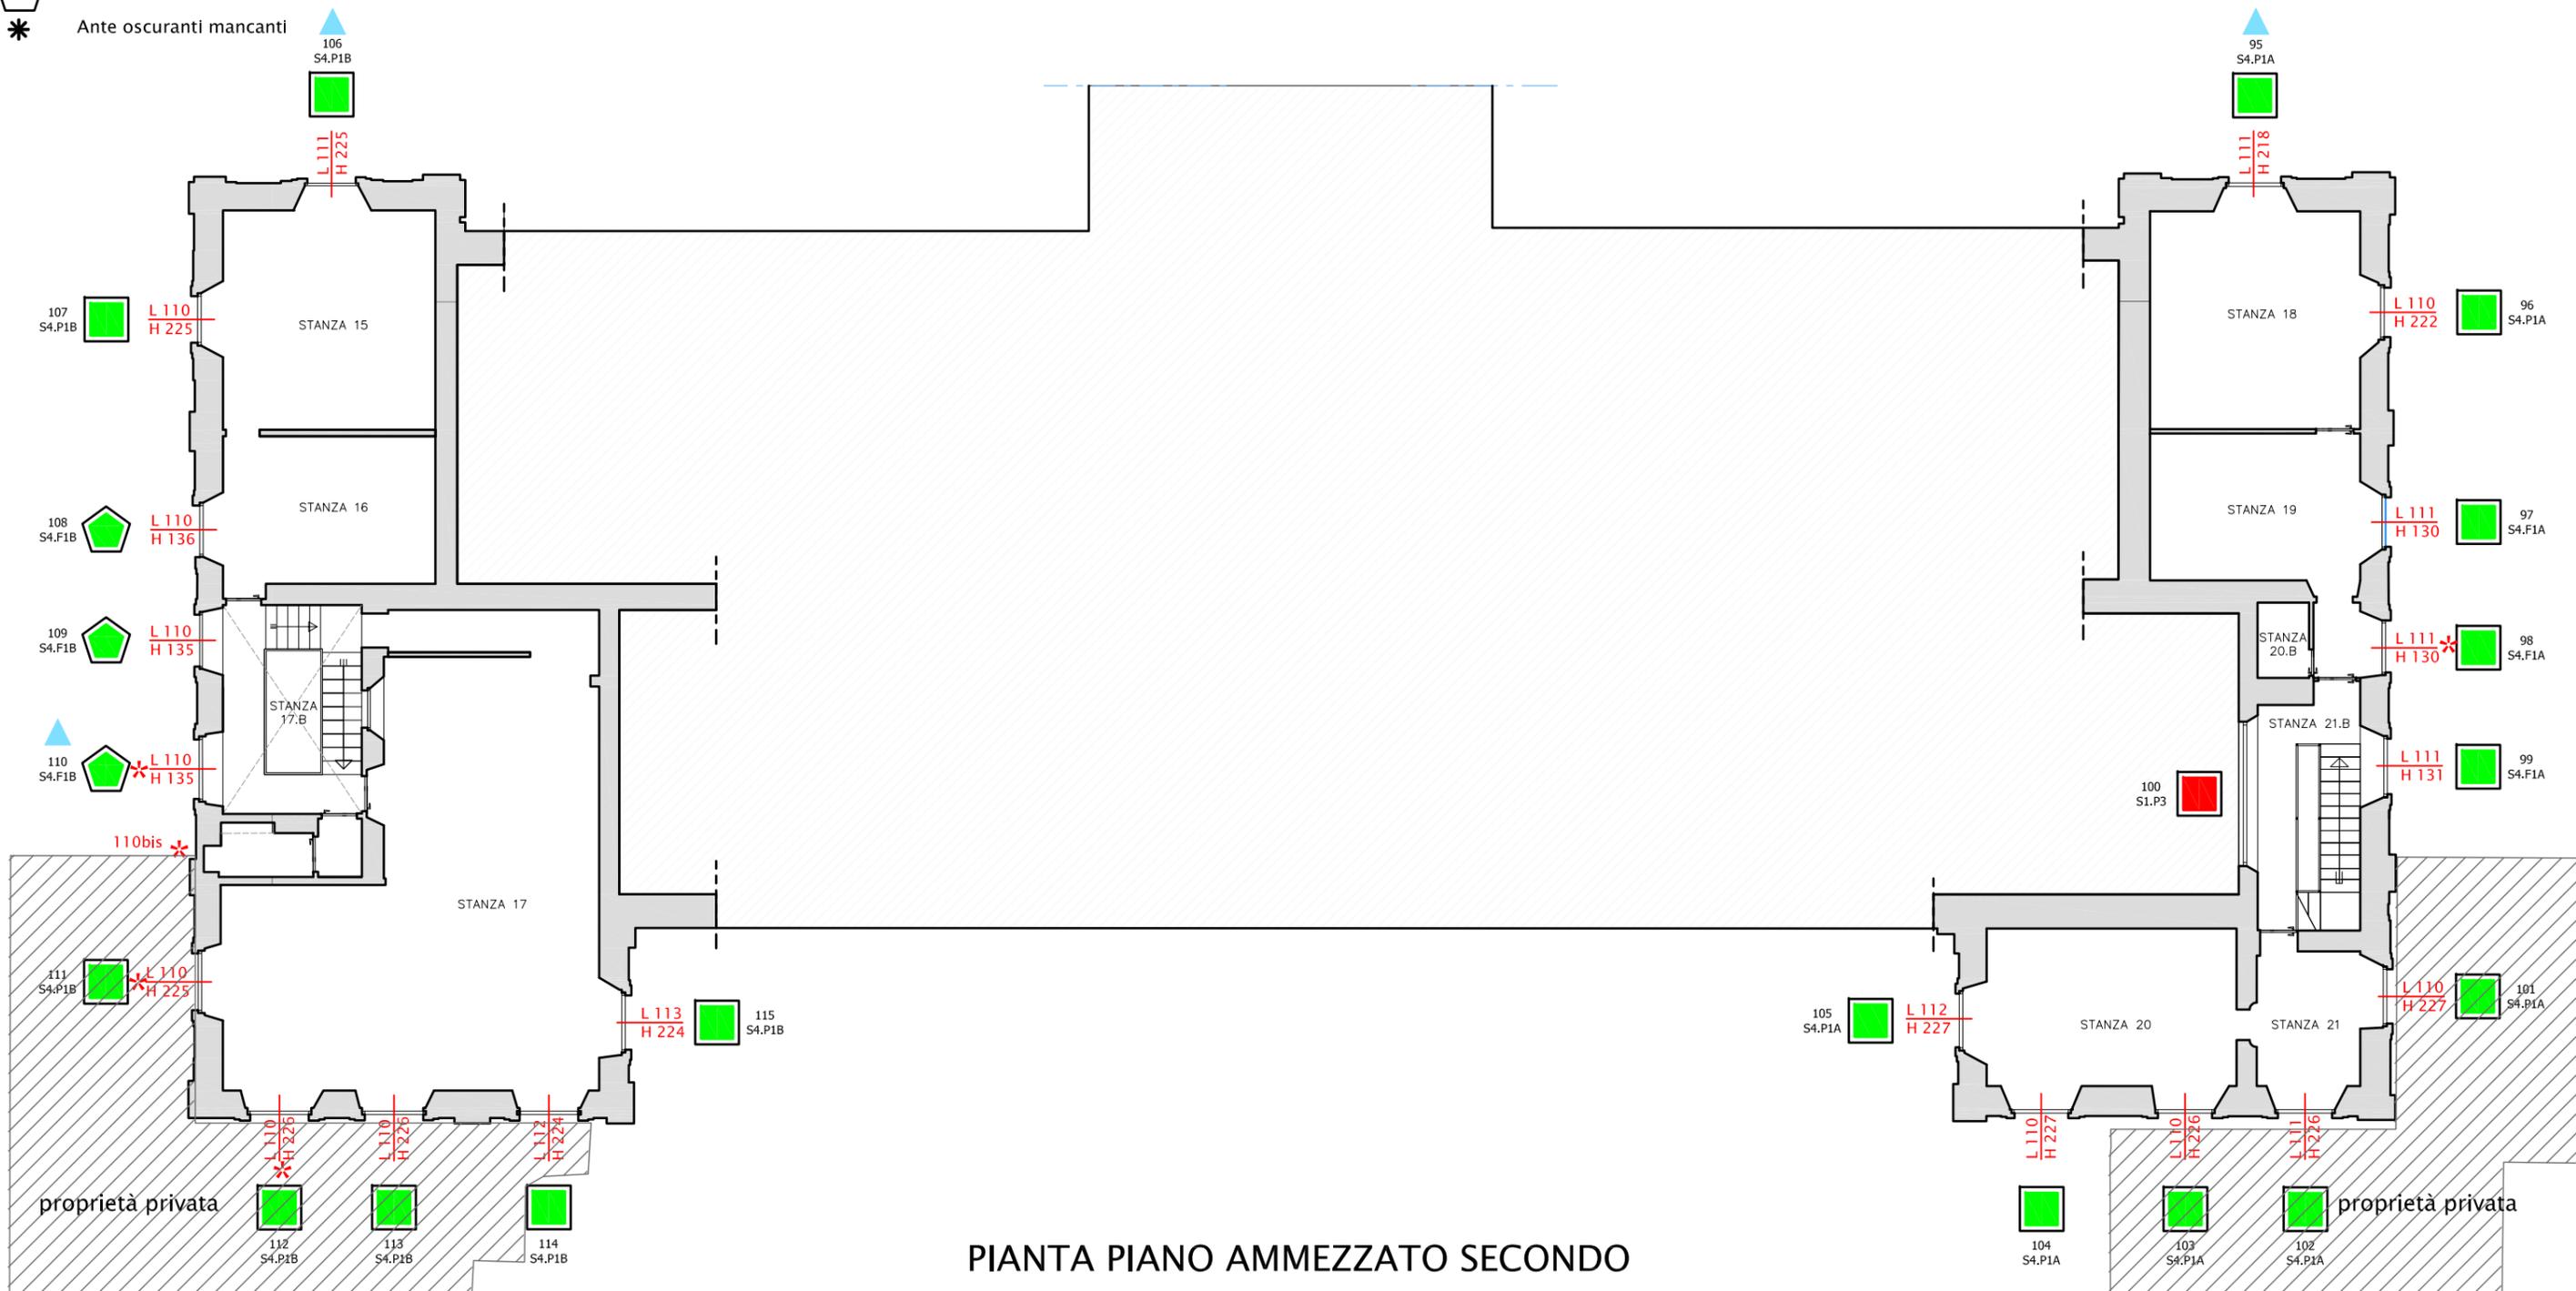

PIANTA PIANO AMMEZZATO SECONDO

**CARATTERISTICHE DEL SERRAMENTO:**

- TIPOLOGIA:** portafinestra
- DIMENSIONI:** L 150 x H 339 cm
- ANTE:** n.2, a battente
- DATAZIONE:** ottocentesco
- CHIUSURA:** con maniglia
- CERNIERE:** tipo "paumelles" alla francese, su telaio fisso
- SPECCHIATURE VETRATE:** rettangolari (n.6 specchiature per anta, divise "all'inglese")

**CARATTERISTICHE DEL TELAIO FISSO:**

- DATAZIONE:** ottocentesco, con battuta a gola
- CORNICE:** presente

**CARATTERISTICHE DELLE ANTE OSCURANTI:**

- DATAZIONE:** settecentesca
- FORMA:** rettangolare, con smusso laterale a 45°
- ANCORAGGIO:** a telaio fisso
- SPECCHIATURE:** specchiature esterne sagomate e specchiature interne con riquadri


**DATAZIONE DEGLI ELEMENTI DEL SERRAMENTO:**

- elementi settecenteschi
- elementi ottocenteschi
- elementi novecenteschi - anni '50
- elementi novecenteschi - anni '90

SERRAMENTO CON ANTE OSCURANTI APERTE




SERRAMENTO CON ANTE OSCURANTI CHIUSE

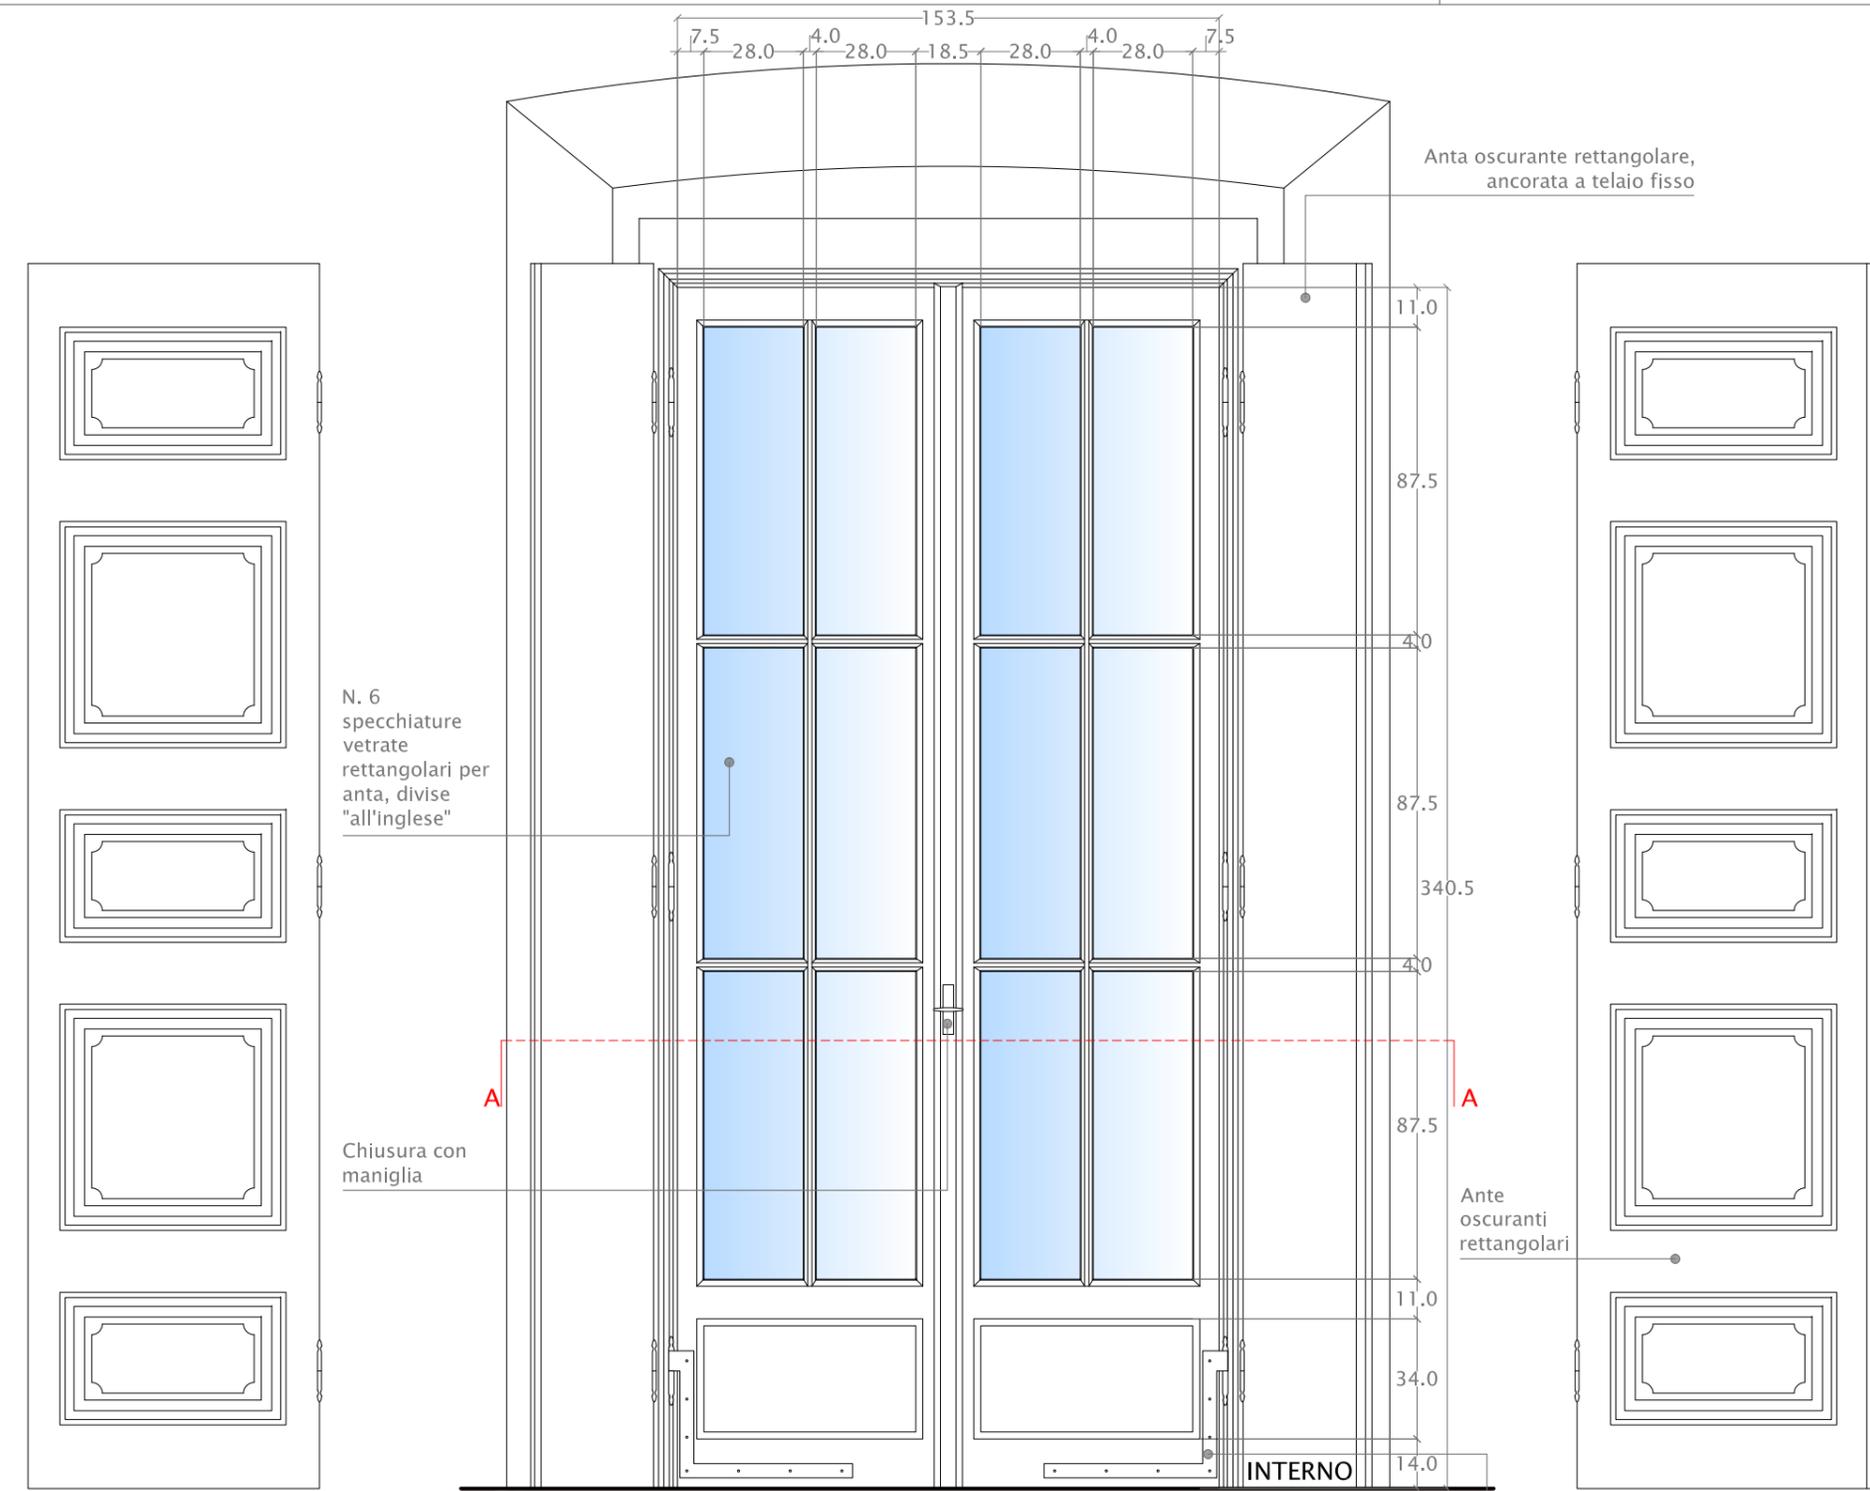

PROSPETTO ANTA OSCURANTE SX - lato interno


PROSPETTO CON ANTE OSCURANTI APERTE

PROSPETTO ANTA OSCURANTE DX - lato interno

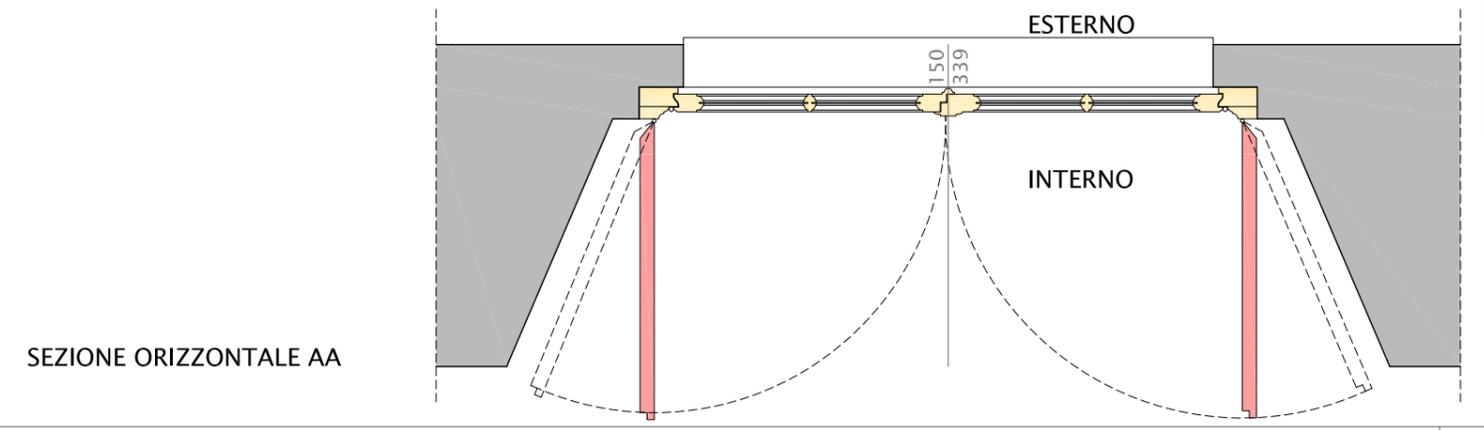

SEZIONE ORIZZONTALE AA

Cerniere tipo "paumelles" alla francese, su telaio fisso, collegate al telaio mobile con elementi metallici ad "L"

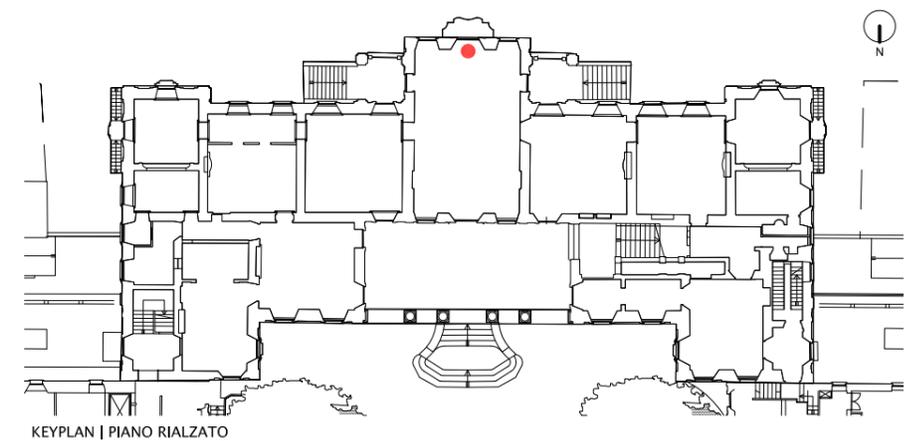

KEYPLAN | PIANO RIALZATO

# SERRAMENTO 16bis\_S1F3\* PROSPETTI E SEZIONI | scala 1:20

## CARATTERISTICHE DEL SERRAMENTO:

|                              |  |
|------------------------------|--|
| <b>TIPOLOGIA:</b>            | finestra (forma ad esagono irregolare)   |
| <b>DIMENSIONI:</b>           | L 126 x H 135 cm   |
| <b>ANTE:</b>                 | n.2  |
| <b>DATAZIONE:</b>            | settecentesco  |
| <b>CHIUSURA:</b>             | con gancio metallico   |
| <b>CERNIERE:</b>             | cerniere su telaio fisso collegate al telaio mobile con elementi metallici   |
| <b>SPECCHIATURE VETRATE:</b> | rettangolari e trapezoidali (n.4 specchiature rettangolari e n.2 specchiature trapezoidali per anta, divise con traversini in legno) |

## CARATTERISTICHE DEL TELAIO FISSO:

|                   |               |
|-------------------|---------------|
| <b>DATAZIONE:</b> | settecentesco |
| <b>CORNICE:</b>   | assente       |

## CARATTERISTICHE DELLE ANTE OSCURANTI:

|                      |   |
|----------------------|---|
| <b>DATAZIONE:</b>    | / |
| <b>FORMA:</b>        | / |
| <b>ANCORAGGIO:</b>   | / |
| <b>SPECCHIATURE:</b> | / |

## DATAZIONE DEGLI ELEMENTI DEL SERRAMENTO:


- elementi settecenteschi
- elementi ottocenteschi
- elementi novecenteschi - anni '50
- elementi novecenteschi - anni '90

(\* Il rilievo è stato redatto relativamente al serramento 120 bis\_S1F3, che risulta tipologicamente analogo al serramento 16 bis\_S1F3

SERRAMENTO SU LOCALE 10



SERRAMENTO SU STANZA 4

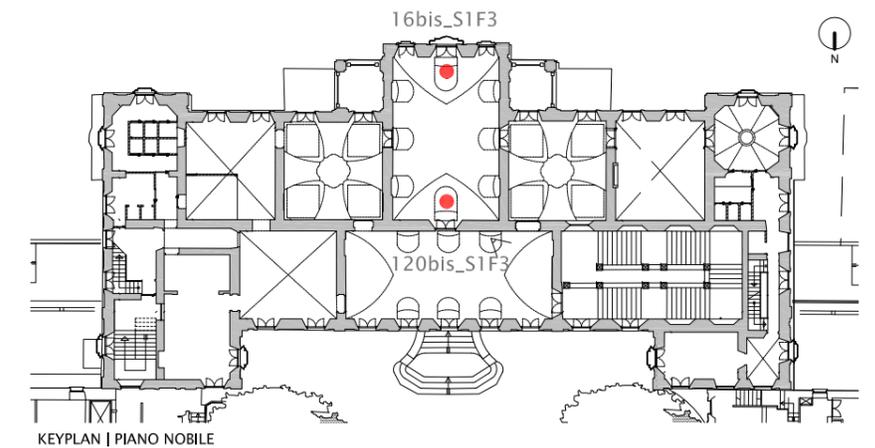

LOCALE 10



LOCALE 4

SEZIONE VERTICALE AA

PROSPETTO SU LOCALE 4

PROSPETTO SU LOCALE 10

SEZIONE ORIZZONTALE BB

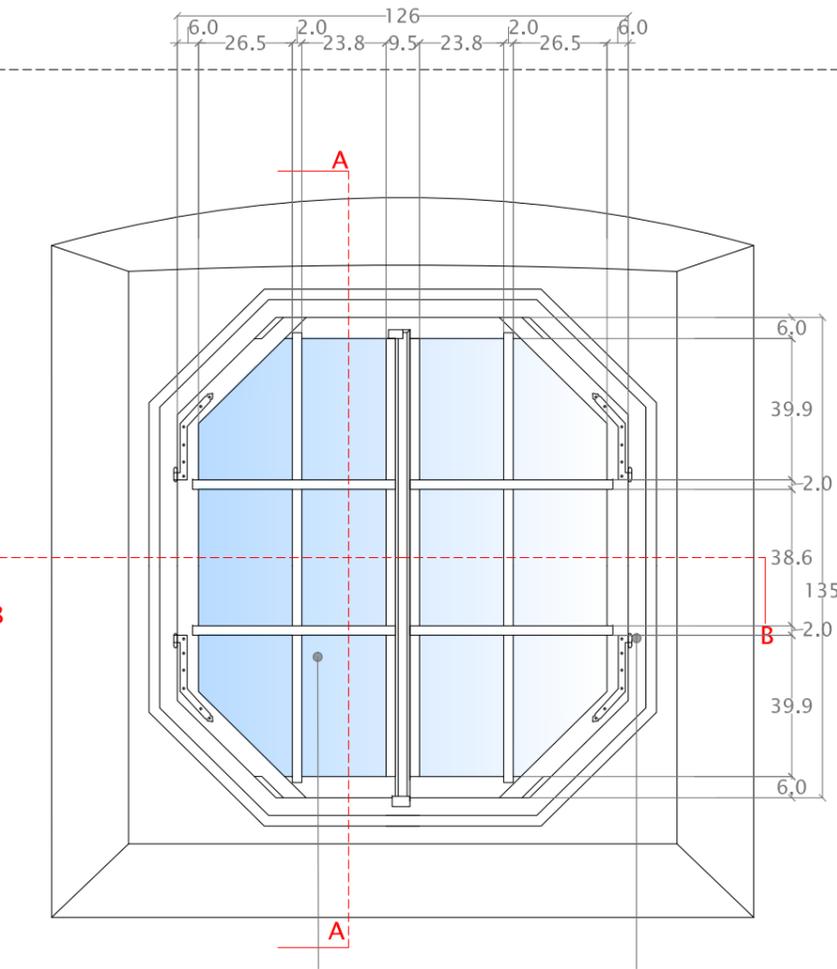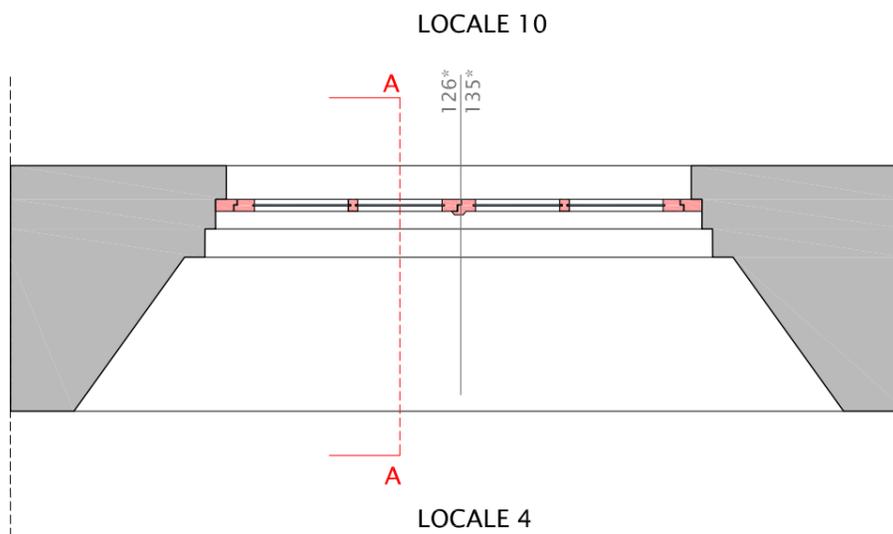

N.4 specchiature rettangolari e n.2 specchiature trapezoidali per anta, divise con traversini in legno)

Cerniera su telaio fisso collegata al telaio mobile con elementi metallici

\*le misure sono indicative. Serramento inaccessibile

**CARATTERISTICHE DEL SERRAMENTO:**

|                              |   |
|------------------------------|---|
| <b>TIPOLOGIA:</b>            | finestra  |
| <b>DIMENSIONI:</b>           | L 121 x H 252 cm  |
| <b>ANTE:</b>                 | n.2, a battente   |
| <b>DATAZIONE:</b>            | novacentesco - anni '50   |
| <b>CHIUSURA:</b>             | maniglia  |
| <b>CERNIERE:</b>             | tipo "paumelles" a cilindro, su telaio fisso                          |
| <b>SPECCHIATURE VETRATE:</b> | quasi quadrate (n.4 specchiature per anta, soli traversi orizzontali) |

**CARATTERISTICHE DEL TELAIO FISSO:**

|                   |  |
|-------------------|--|
| <b>DATAZIONE:</b> | novacentesco (anni '50), con battuta squadrata |
| <b>CORNICE:</b>   | presente                                       |

**CARATTERISTICHE DELLE ANTE OSCURANTI:**

|                      |   |
|----------------------|---|
| <b>DATAZIONE:</b>    | settecentesca   |
| <b>FORMA:</b>        | rettangolare, con smusso laterale a 45°                           |
| <b>ANCORAGGIO:</b>   | a telaio fisso  |
| <b>SPECCHIATURE:</b> | specchiature esterne sagomate e specchiature interne con riquadri |


**DATAZIONE DEGLI ELEMENTI DEL SERRAMENTO:**

- elementi settecenteschi
- elementi ottocenteschi
- elementi novacenteschi - anni '50
- elementi novacenteschi - anni '90



SERRAMENTO CON ANTE OSCURANTI APERTE




SERRAMENTO CON ANTE OSCURANTI CHIUSE

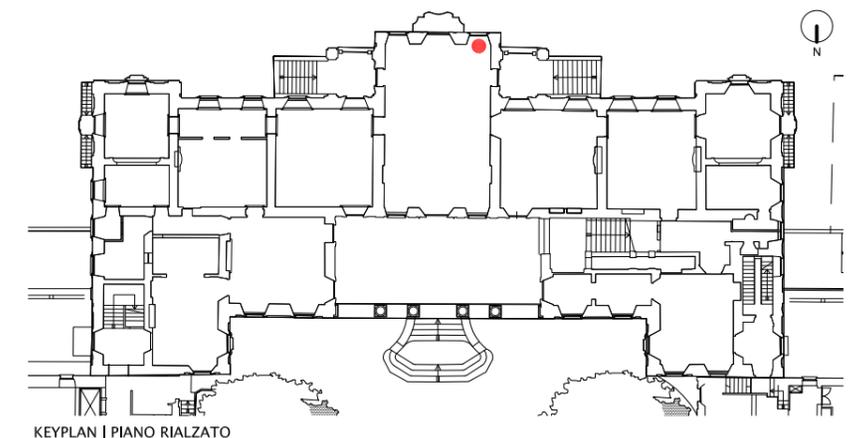

KEYPLAN | PIANO RIALZATO

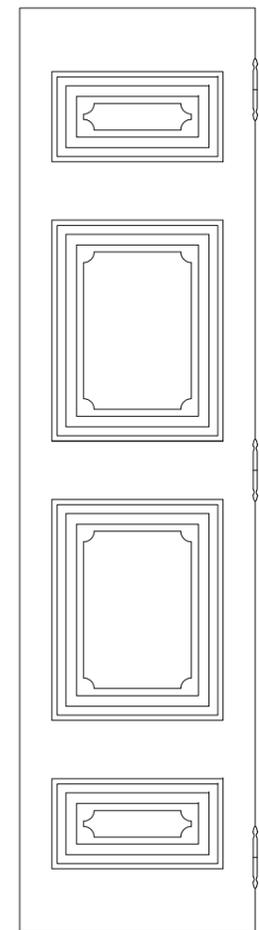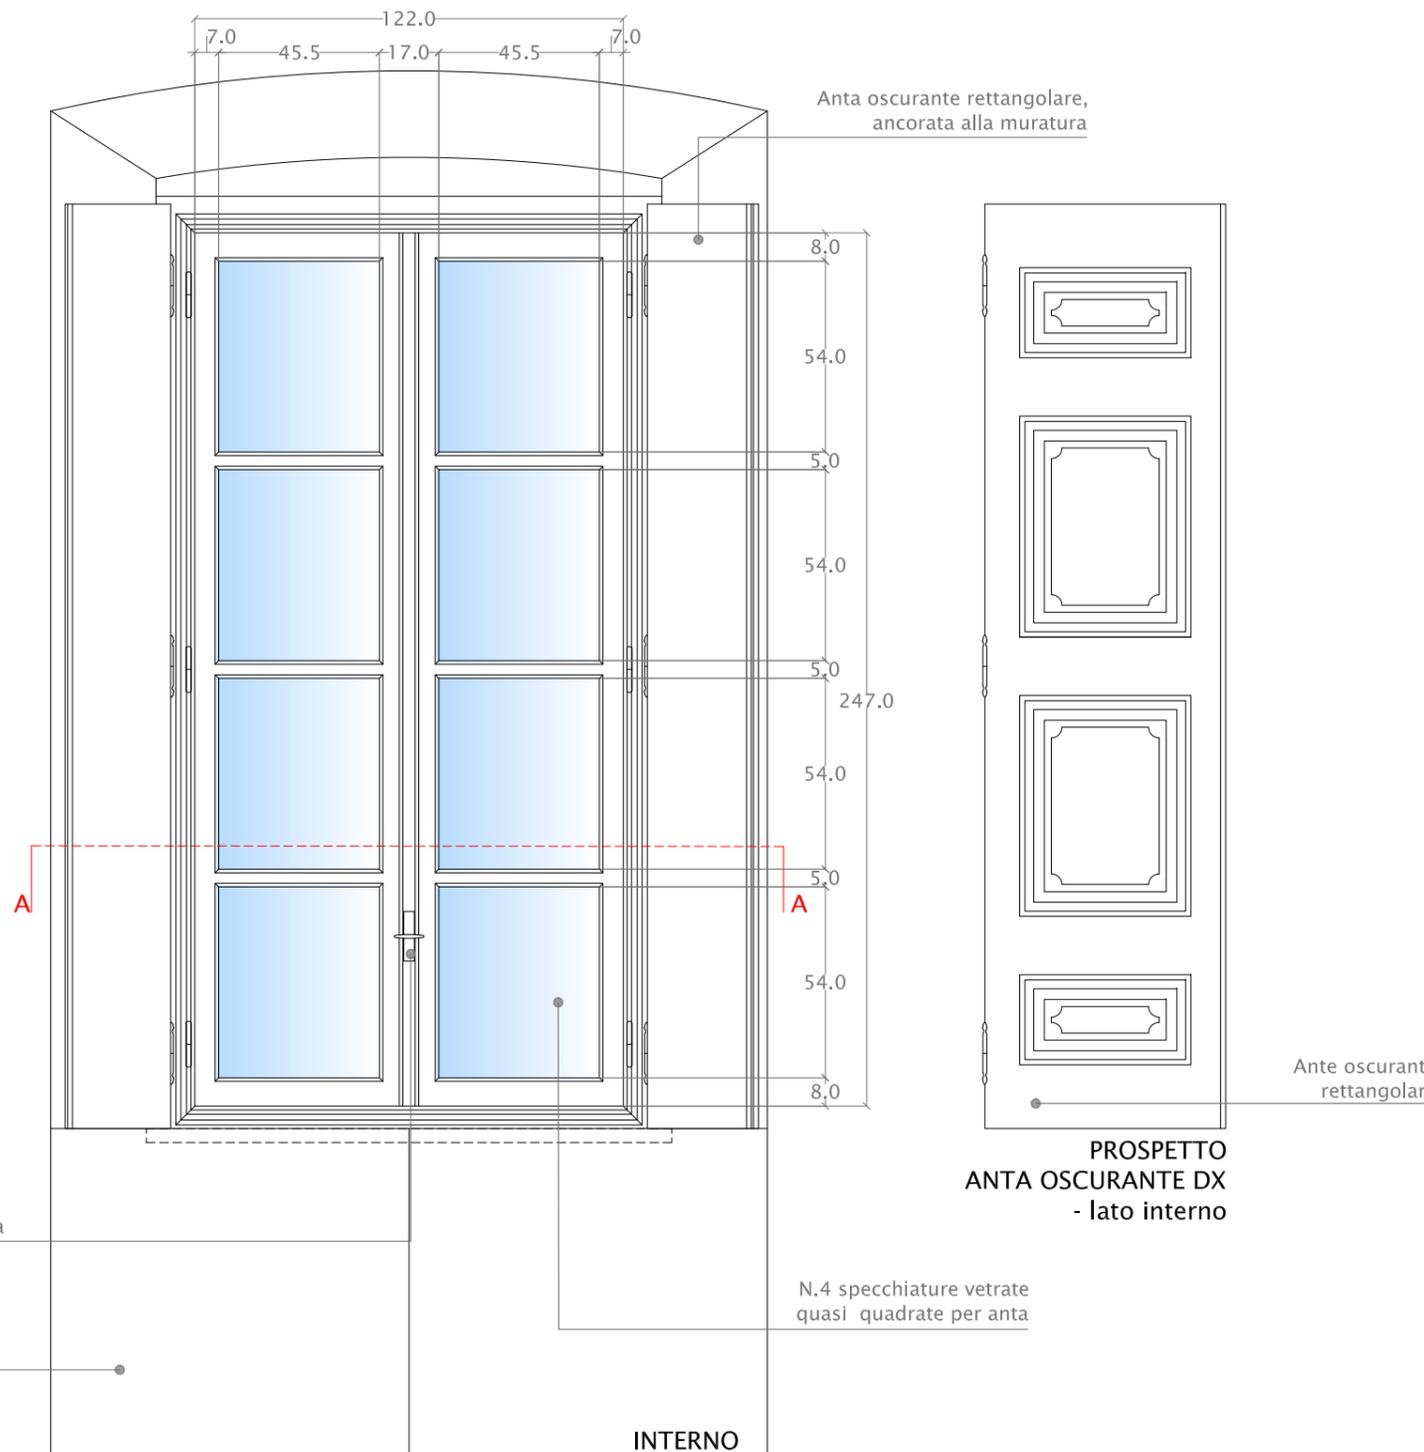

PROSPETTO ANTA OSCURANTE SX - lato interno

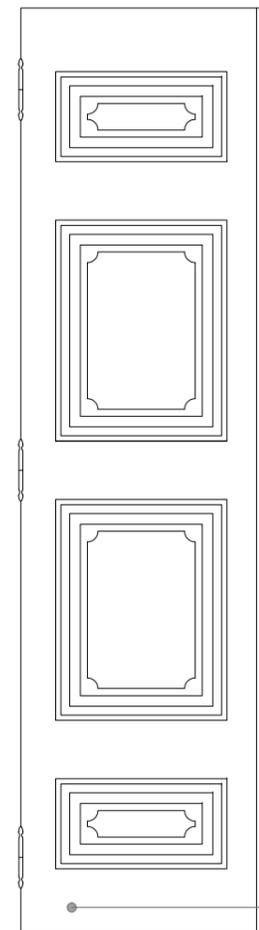


PROSPETTO ANTA OSCURANTE DX - lato interno

Chiusura con maniglia

Piccolo armadio ricavato nella strombatura della finestra

INTERNO

PROSPETTO CON ANTE OSCURANTI APERTE

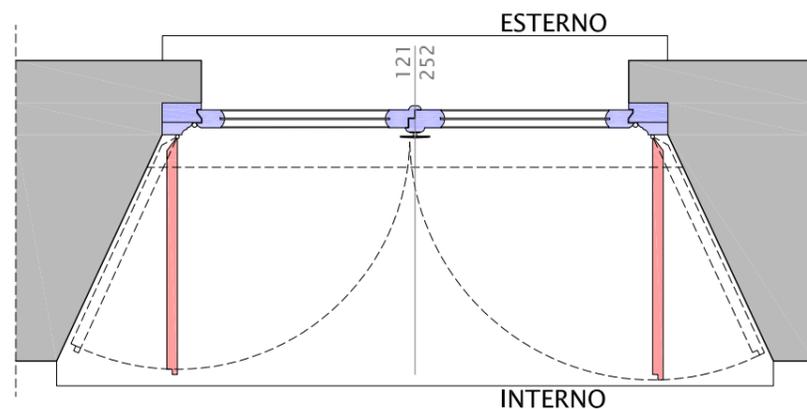

SEZIONE ORIZZONTALE AA

**CARATTERISTICHE DEL SERRAMENTO:**

|                              |  |
|------------------------------|--|
| <b>TIPOLOGIA:</b>            | portafinestra  |
| <b>DIMENSIONI:</b>           | L 128 x H 282 cm   |
| <b>ANTE:</b>                 | n.2, a battente  |
| <b>DATAZIONE:</b>            | novescentesco - anni '50   |
| <b>CHIUSURA:</b>             | maniglia   |
| <b>CERNIERE:</b>             | tipo "paumelles" a cilindro, su telaio fisso                           |
| <b>SPECCHIATURE VETRATE:</b> | quasi quadrate (n.4 specchiature per anta, soli trasversi orizzontali) |

**CARATTERISTICHE DEL TELAIO FISSO:**


|                   |   |
|-------------------|---|
| <b>DATAZIONE:</b> | novescentesco (anni '50), con battuta squadrata |
| <b>CORNICE:</b>   | assente   |

**CARATTERISTICHE DELLE ANTE OSCURANTI:**

|                      |   |
|----------------------|---|
| <b>DATAZIONE:</b>    | settecentesca   |
| <b>FORMA:</b>        | rettangolare, con smusso laterale a 45°                     |
| <b>ANCORAGGIO:</b>   | a telaio fisso  |
| <b>SPECCHIATURE:</b> | specchiature esterne a riquadri e superficie interna liscia |


**DATAZIONE DEGLI ELEMENTI DEL SERRAMENTO:**

- elementi settecenteschi
- elementi ottocenteschi
- elementi novecenteschi - anni '50
- elementi novecenteschi - anni '90

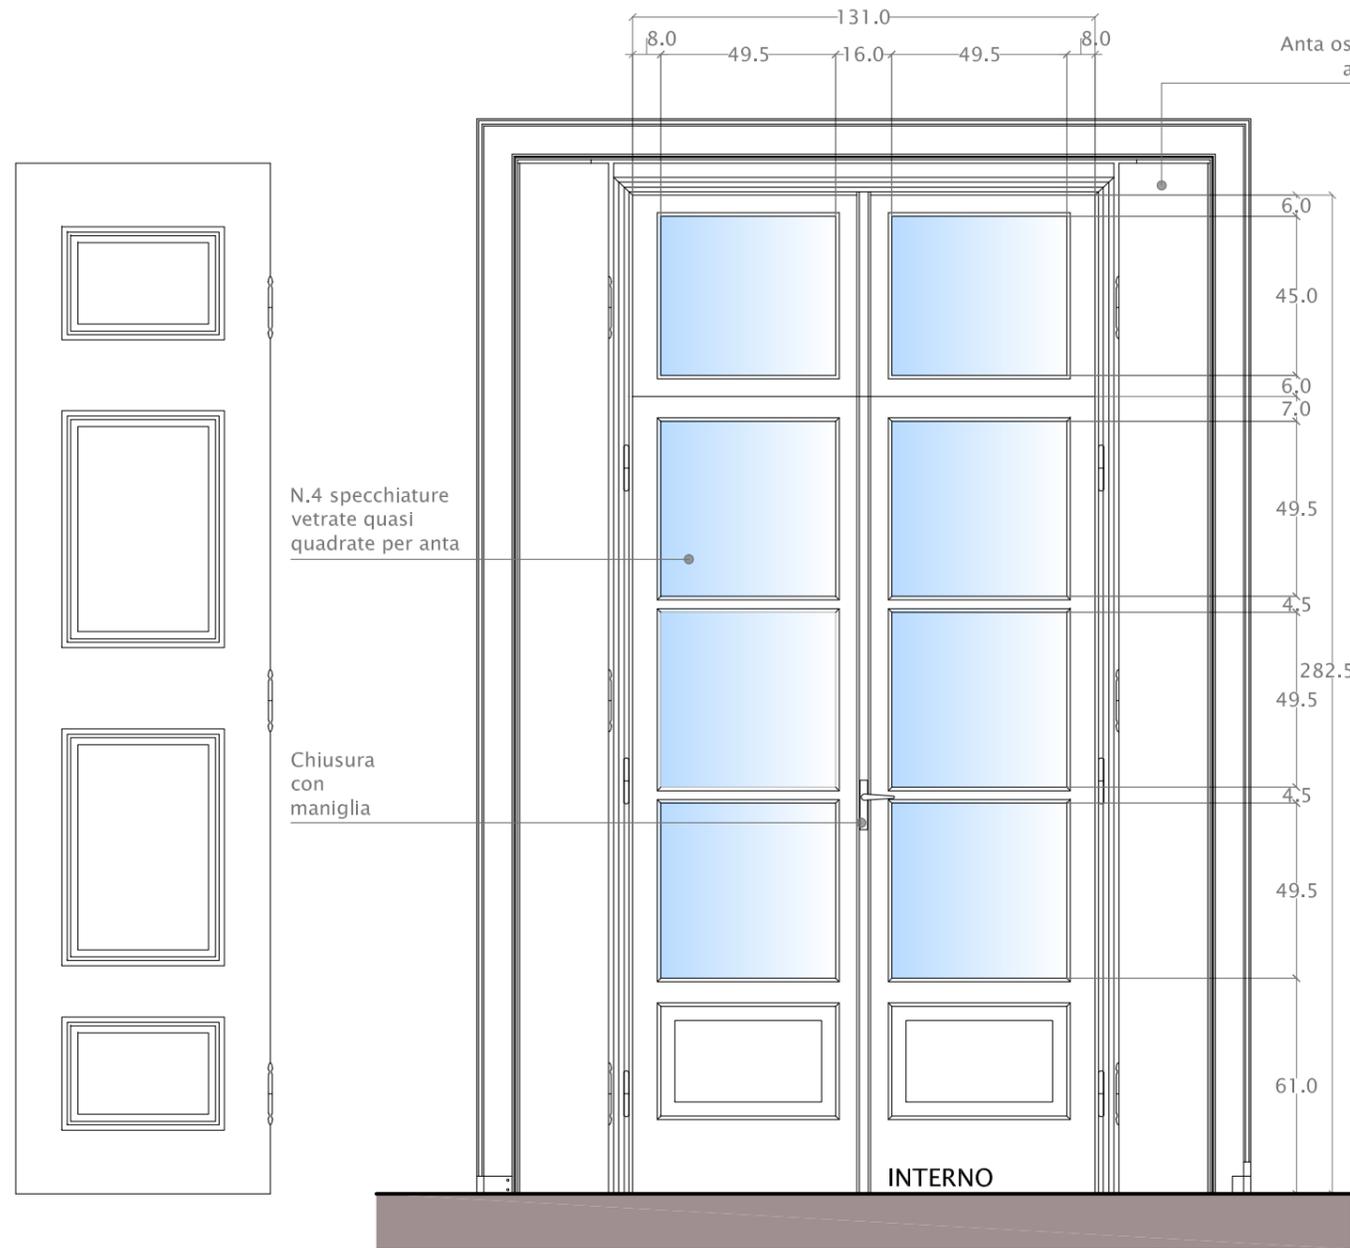

PROSPETTO ANTA OSCURANTE SX - lato interno

PROSPETTO CON ANTE OSCURANTI APERTE



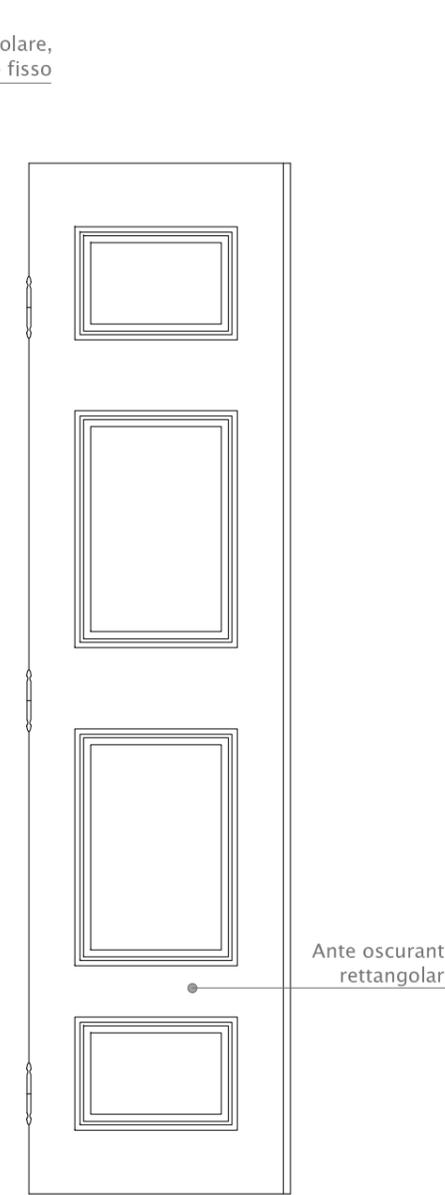


PROSPETTO ANTA OSCURANTE DX - lato interno

SERR. ANTE OSCURANTI APERTE    SERR. ANTE OSCURANTI CHIUSE



SEZIONE ORIZZONTALE AA

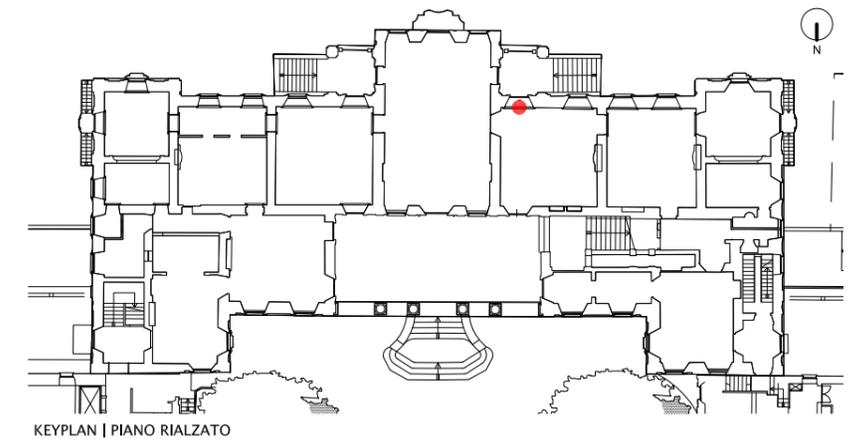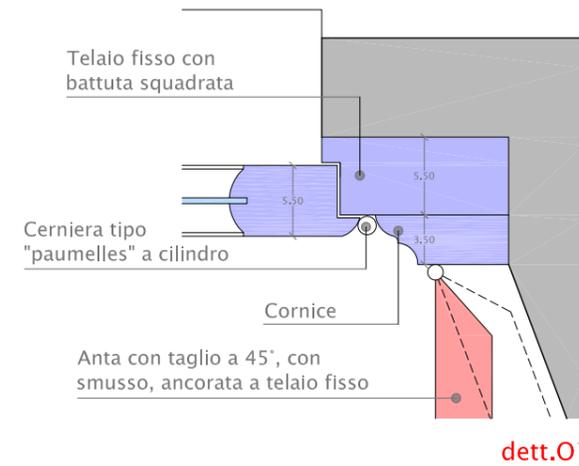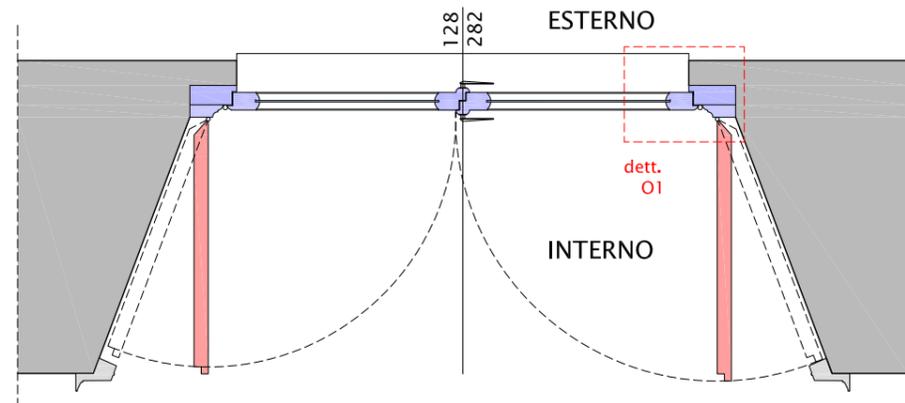

# SERRAMENTO 25\_S2F2A

PROSPETTI E SEZIONI | scala 1:20

## CARATTERISTICHE DEL SERRAMENTO:

|                              |  |
|------------------------------|--|
| <b>TIPOLOGIA:</b>            | doppia finestra con traverso   |
| <b>DIMENSIONI:</b>           | L 118 x H 266 cm   |
| <b>ANTE:</b>                 | n.2, a battente per ciascuna finestra (totale 4 ante)  |
| <b>DATAZIONE:</b>            | ottocentesco   |
| <b>CHIUSURA:</b>             | maniglia   |
| <b>CERNIERE:</b>             | di tipo misto su telaio fisso: "paumelles" a cilindro nella parte centrale del serramento, alla francese nelle parti più esterne |
| <b>SPECCHIATURE VETRATE:</b> | rettangolari (n.4 specchiature per anta, divise "all'inglese")   |

## CARATTERISTICHE DEL TELAIO FISSO:

|                   |                                  |
|-------------------|----------------------------------|
| <b>DATAZIONE:</b> | ottocentesco, con battuta a gola |
| <b>CORNICE:</b>   | presente                         |


## CARATTERISTICHE DELLE ANTE OSCURANTI:

|                      |  |
|----------------------|--|
| <b>DATAZIONE:</b>    | settecentesca  |
| <b>FORMA:</b>        | rettangolare, con smusso laterale a 45°  |
| <b>ANCORAGGIO:</b>   | a telaio fisso   |
| <b>SPECCHIATURE:</b> | specchiature esterne sagomate con motivi curvi e specchiature interne a riquadri |



## DATAZIONE DEGLI ELEMENTI DEL SERRAMENTO:

- elementi settecenteschi
- elementi ottocenteschi
- elementi novecenteschi - anni '50
- elementi novecenteschi - anni '90

SERRAMENTO CON ANTE OSCURANTI APERTE

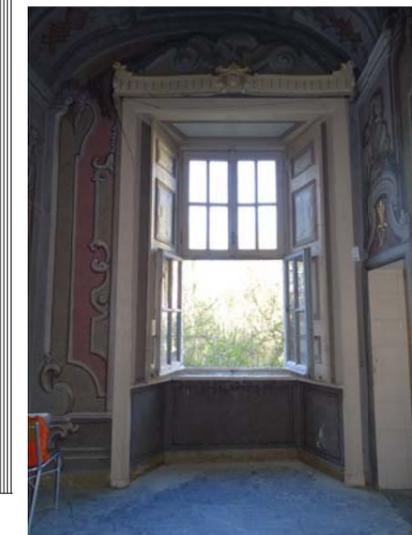

SERRAMENTO CON ANTE OSCURANTI CHIUSE

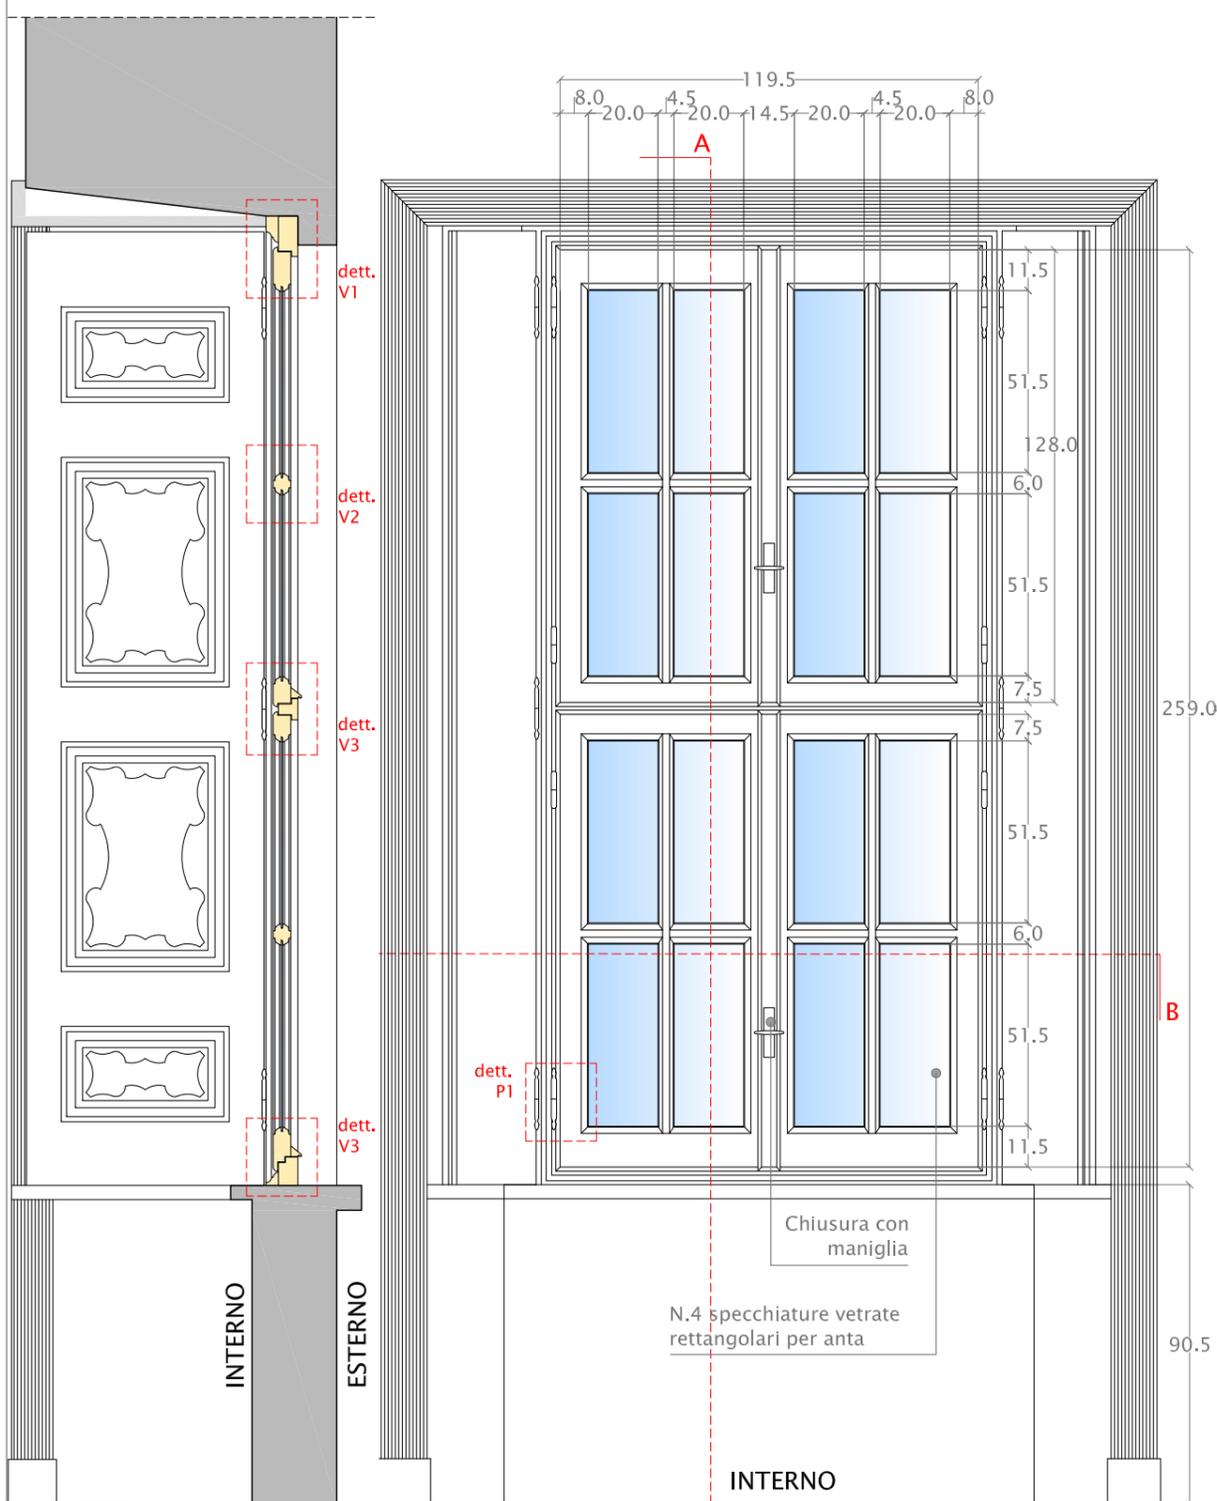
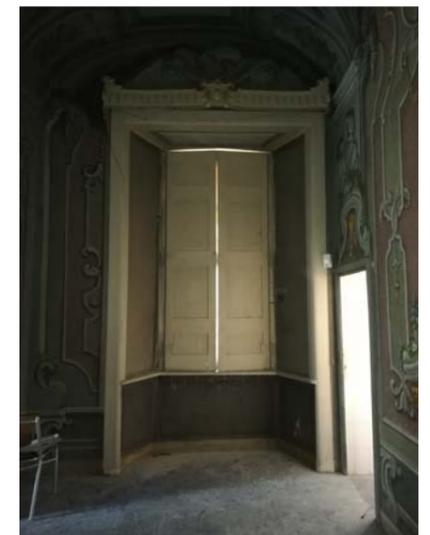


SEZIONE VERTICALE AA

PROSPETTO CON ANTE OSCURANTI APERTE

PROSPETTO CON ANTE OSCURANTI CHIUSE


SEZIONE ORIZZONTALE BB

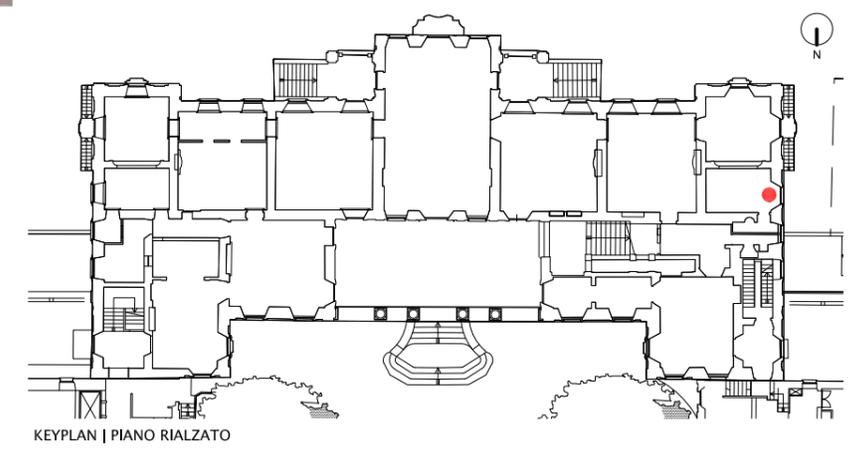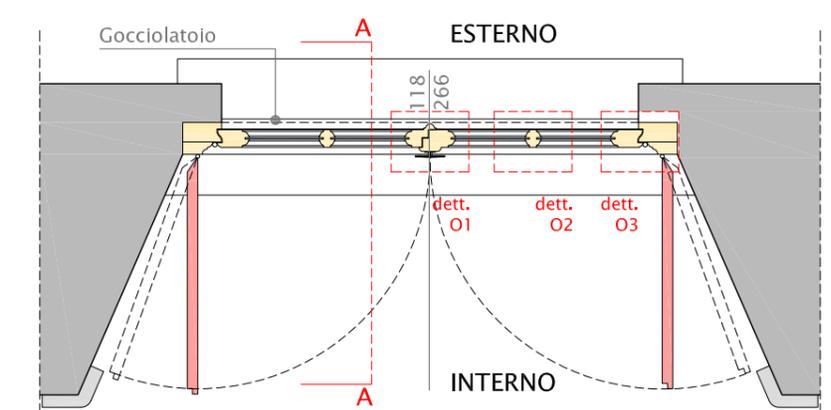


KEYPLAN | PIANO RIALZATO

DATAZIONE DEGLI ELEMENTI DEL SERRAMENTO:

- elementi settecenteschi
- elementi ottocenteschi
- elementi novecenteschi - anni '50
- elementi novecenteschi - anni '90

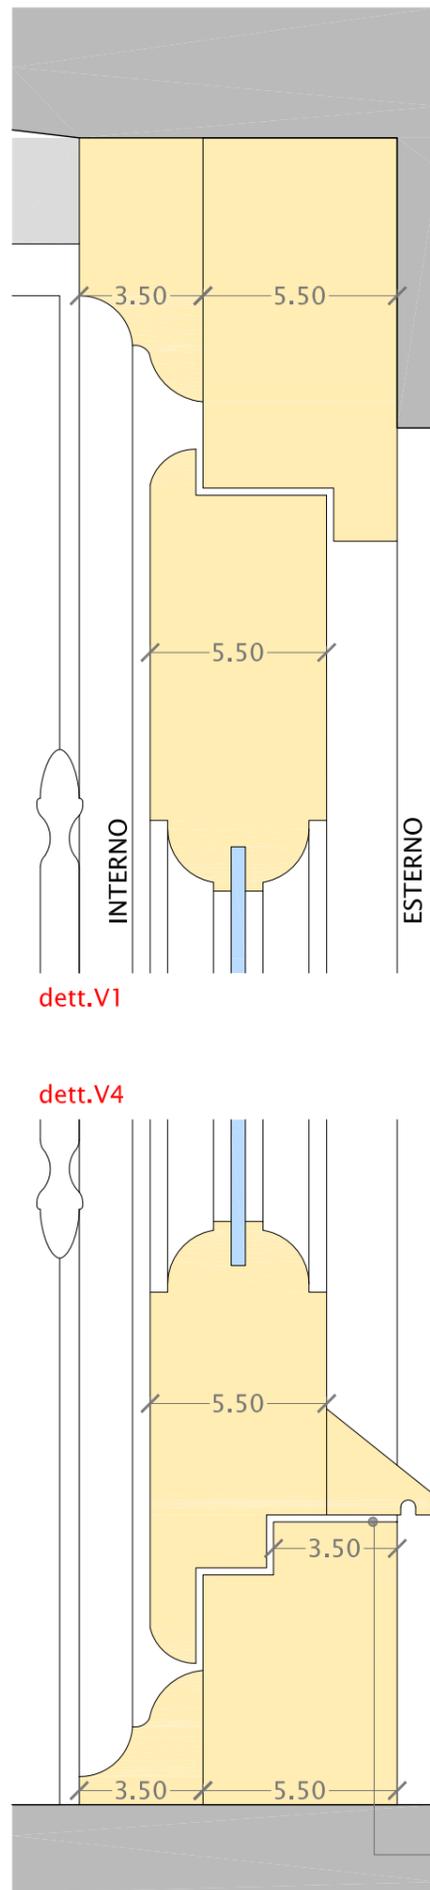

SEZIONE VERTICALE AA

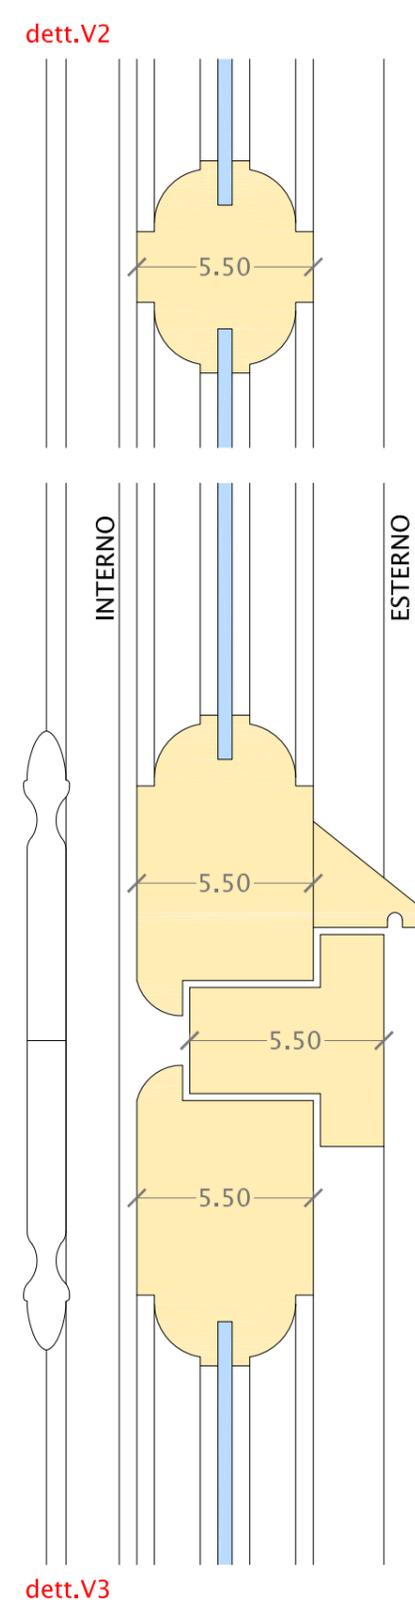

Telaio fisso con dentello esterno da 3,5 cm


CERNIERE DI TIPO MISTO: "PAUMELLES" ALLA FRANCESE E A CILINDRO, SU TELAIO FISSO



TELAIO FISSO CON TRAVERSO



TELAIO FISSO CON CORNICE, BATTUTA A GOLA

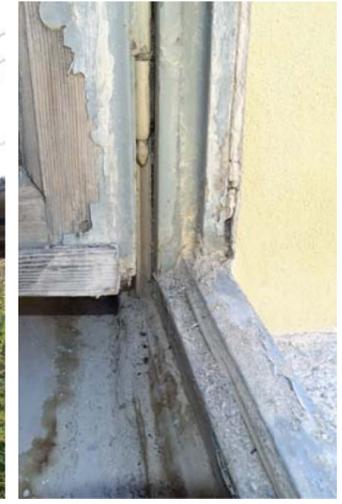


SPECCHIATURE VETRATE RETTANGOLARI (N. 4 SPECCH. PER ANTA, "DIVISE ALL'INGLESE")



CHIUSURA A MANIGLIA




ANTA OSC. (CON TAGLIO A 45°), RETTANGOLARE, ANCORATA A TELAIO FISSO

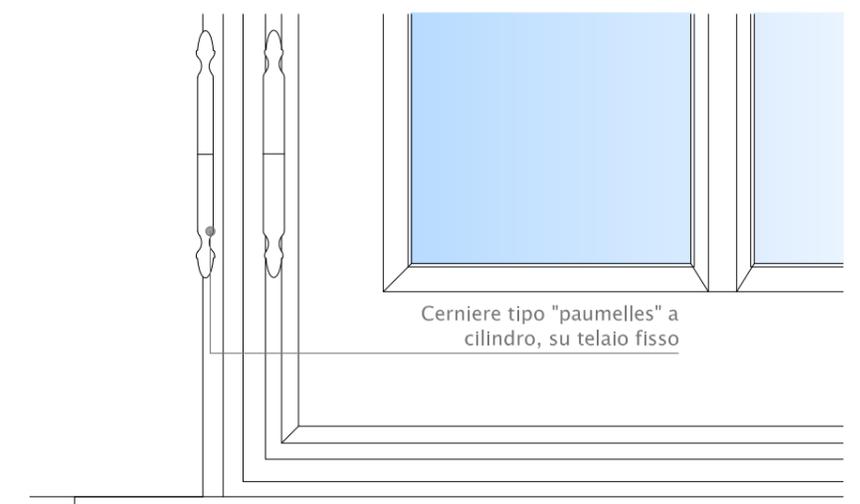


Cerniere tipo "paumelles" a cilindro, su telaio fisso

PROSPETTO FINESTRA - dett.P1


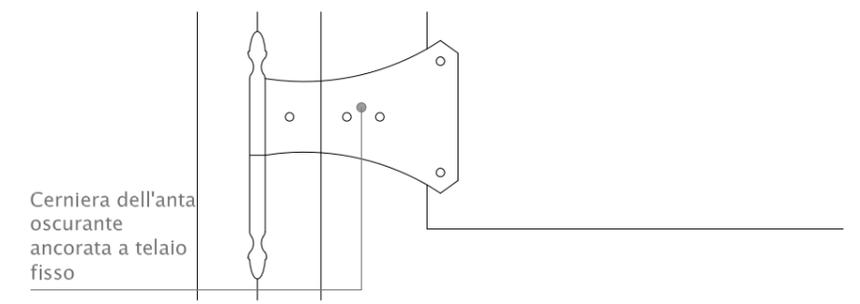


PROSPETTO ANTA OSCURANTE - dett.P1A

Cerniera dell'anta oscurante ancorata a telaio fisso

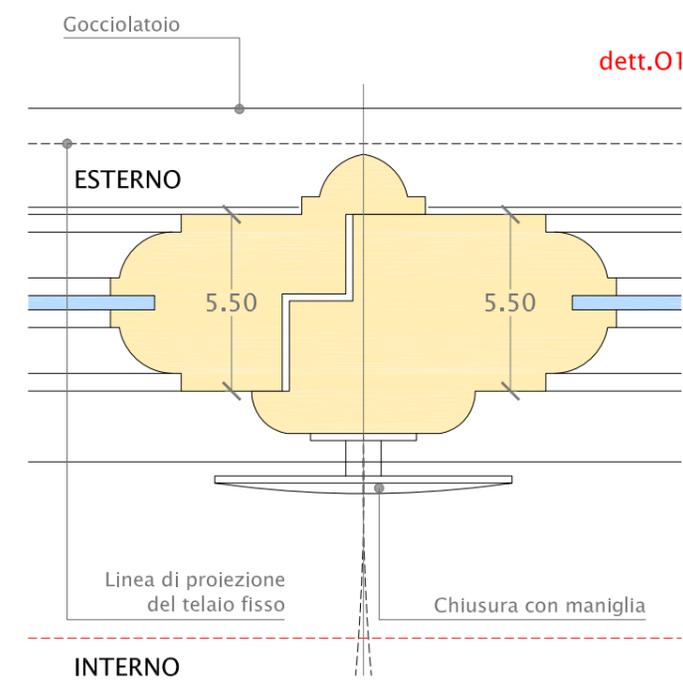

SEZIONE ORIZZONTALE BB

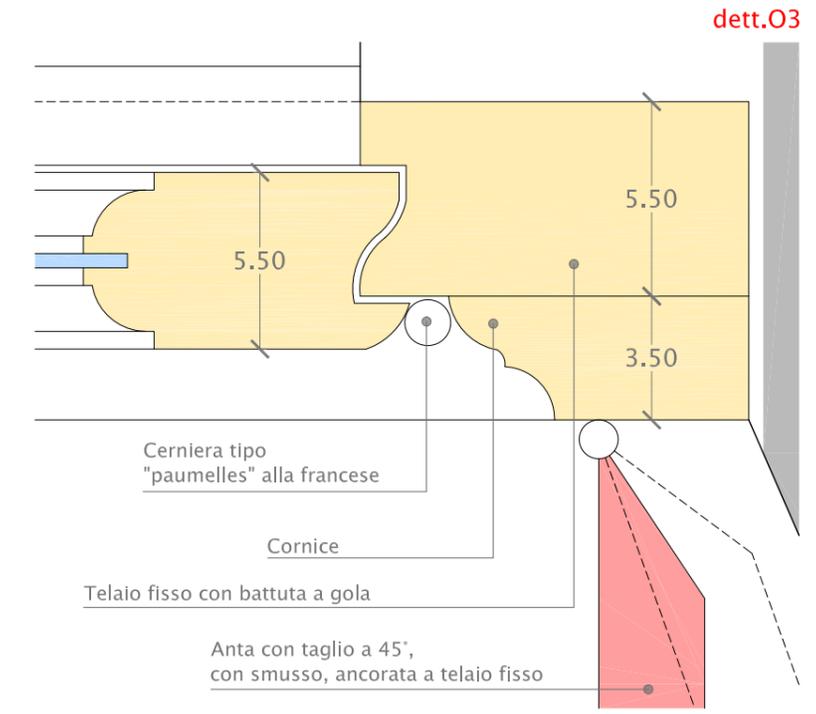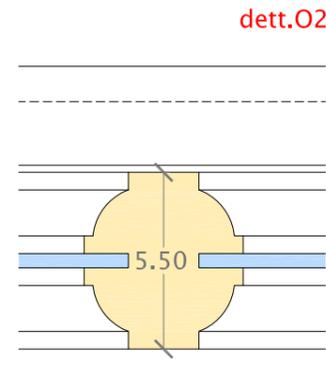

Cerniera tipo "paumelles" alla francese

Cornice

Telaio fisso con battuta a gola

Anta con taglio a 45°, con smusso, ancorata a telaio fisso

# SERRAMENTO 34\_S4F1A

PROSPETTI E SEZIONI | scala 1:20

## CARATTERISTICHE DEL SERRAMENTO:

|                              |  |
|------------------------------|--|
| <b>TIPOLOGIA:</b>            | finestra   |
| <b>DIMENSIONI:</b>           | L 117 x H 130 cm   |
| <b>ANTE:</b>                 | n.2, a battente  |
| <b>DATAZIONE:</b>            | novescentesco - anni '50                                       |
| <b>CHIUSURA:</b>             | maniglia   |
| <b>CERNIERE:</b>             | tipo "paumelles" a cilindro, su telaio fisso                   |
| <b>SPECCHIATURE VETRATE:</b> | rettangolari (n.4 specchiature per anta, divise "all'inglese") |

## CARATTERISTICHE DEL TELAIO FISSO:


|                   |   |
|-------------------|---|
| <b>DATAZIONE:</b> | novescentesco (anni '50), con battuta a gola, montato in posizione più esterna rispetto a quella originaria |
| <b>CORNICE:</b>   | assente, sostituita da coprifilo  |

## CARATTERISTICHE DELLE ANTE OSCURANTI:


|                      |  |
|----------------------|--|
| <b>DATAZIONE:</b>    | settecentesca  |
| <b>FORMA:</b>        | centinata, senza smusso laterale a 45° (centina irregolare rispetto alla muratura) |
| <b>ANCORAGGIO:</b>   | alla muratura  |
| <b>SPECCHIATURE:</b> | specchiature esterne sagomate e specchiature interne con unico riquadro            |

## DATAZIONE DEGLI ELEMENTI DEL SERRAMENTO:


- elementi settecenteschi
- elementi ottocenteschi
- elementi novescenteschi - anni '50
- elementi novescenteschi - anni '90

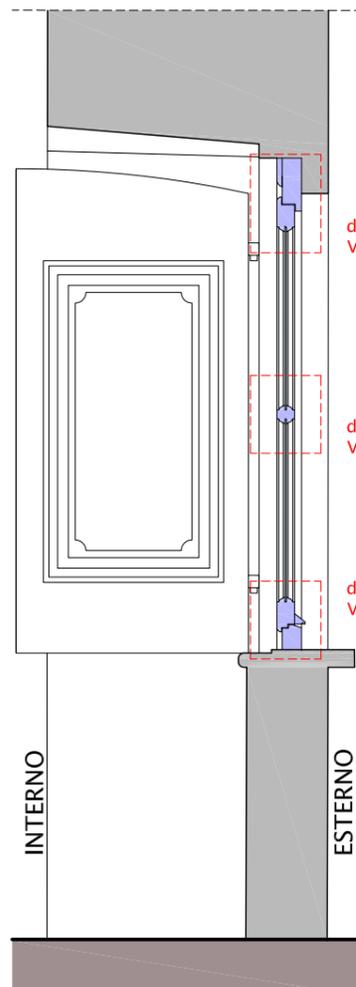

SEZIONE VERTICALE AA

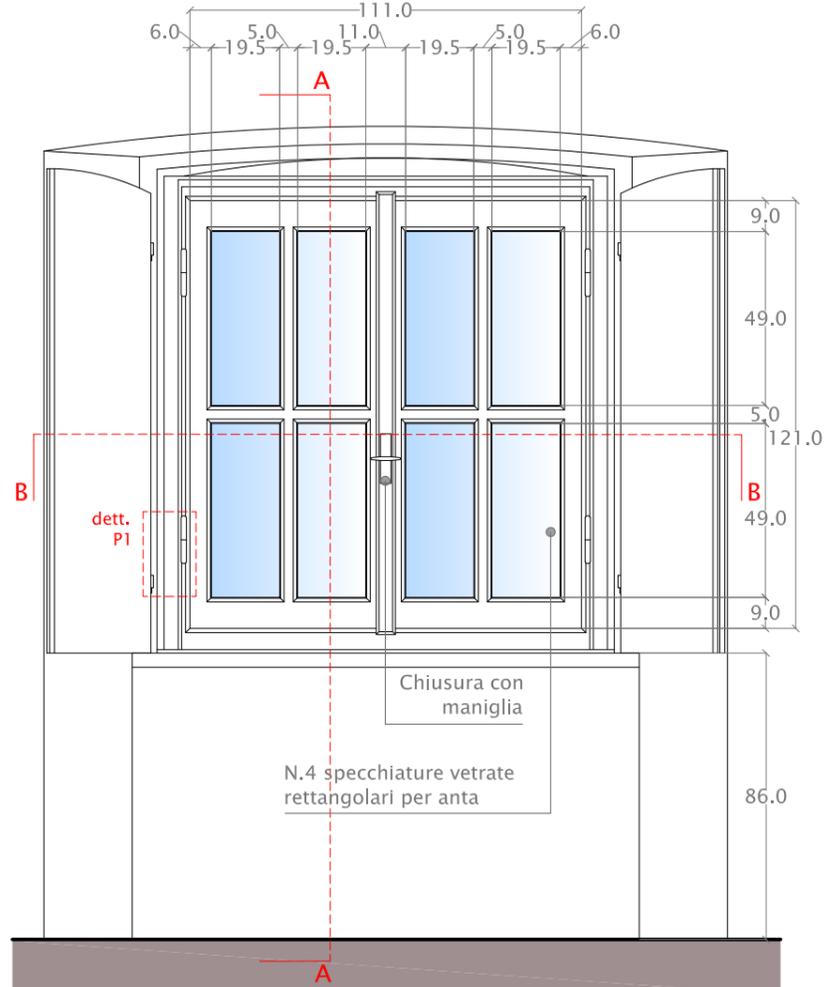

PROSPETTO CON ANTE OSCURANTI APERTE

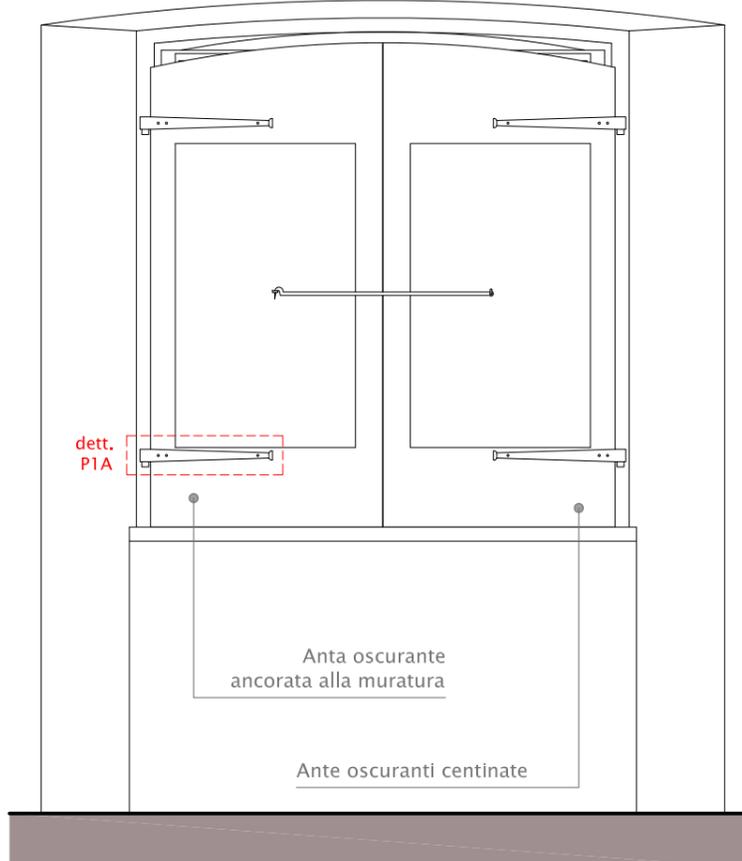

PROSPETTO CON ANTE OSCURANTI CHIUSE



SERRAMENTO CON ANTE OSCURANTI APERTE



SERRAMENTO CON ANTE OSCURANTI CHIUSE



SEZIONE ORIZZONTALE BB

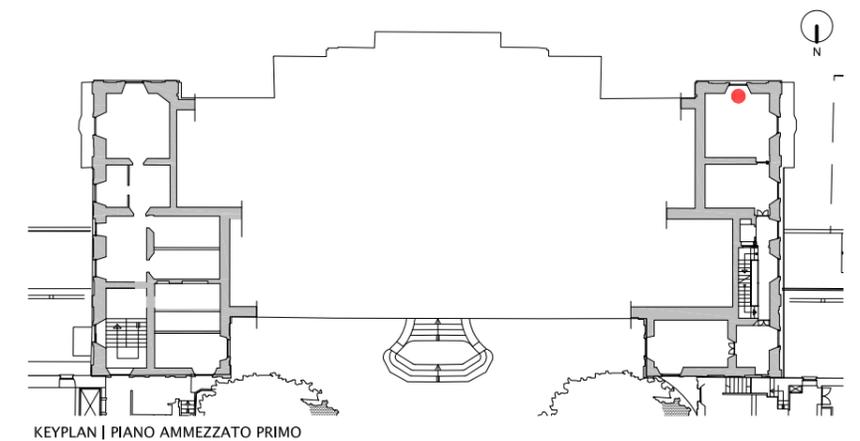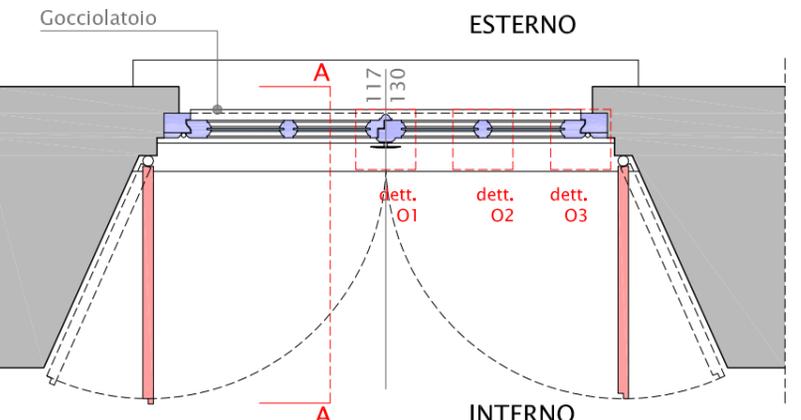

KEYPLAN | PIANO AMMEZZATO PRIMO

DATAZIONE DEGLI ELEMENTI DEL SERRAMENTO:

- elementi settecenteschi
- elementi ottocenteschi
- elementi novecenteschi - anni '50
- elementi novecenteschi - anni '90

CERNIERE TIPO "PAUMELLES" A CILINDRO, SU TELAIO FISSO



TELAIO FISSO CON COPRIFILO, BATTUTA A GOLA



SOGLIA IN PIETRA CON BATTUTA ORIGINARIA A VISTA. TELAIO FISSO MONTATO IN POSIZIONE PIU' ARRETRATA RISPETTO A QUELLA ORIGINARIA


SPECCHIATURE VETRATE RETTANGOLARI (N. 4 SPECCH. PER ANTA, DIVISE "ALL'INGLESE")



CHIUSURA A MANIGLIA



ANTA OSCURANTE (SENZA TAGLIO A 45°), CENTINATA, ANCORATA ALLA MURATURA

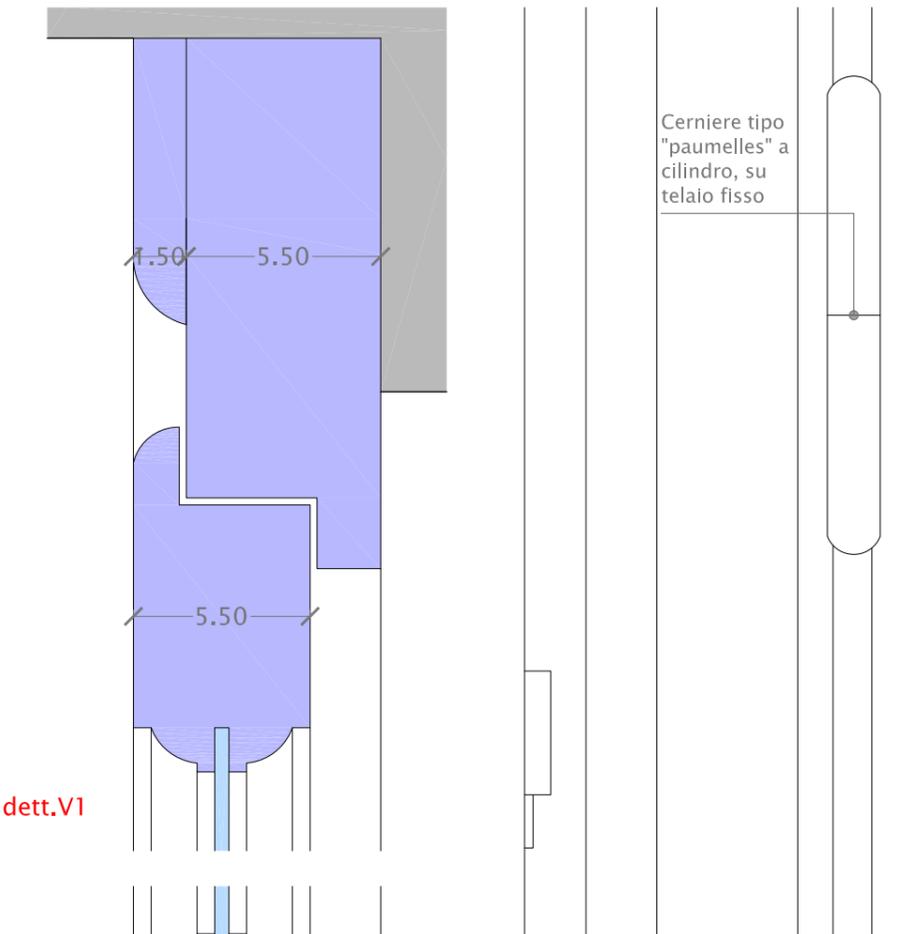


dett.V1


dett.V2

dett.V3

SEZIONE VERTICALE AA

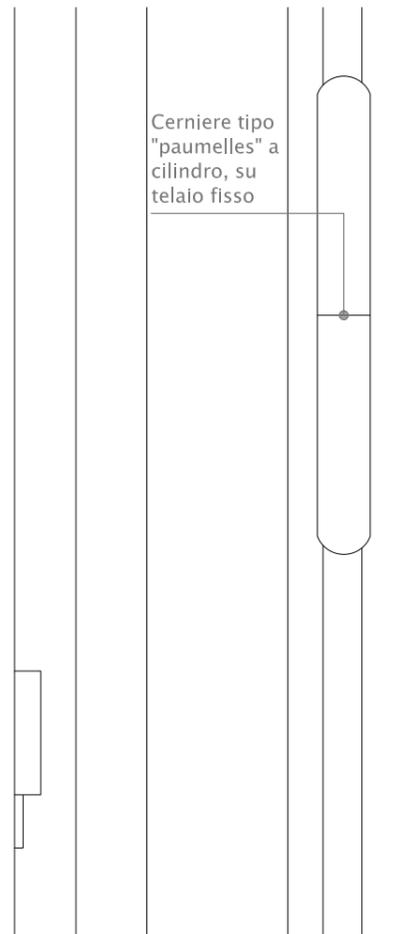


PROSPETTO FINESTRA  
dett.P1

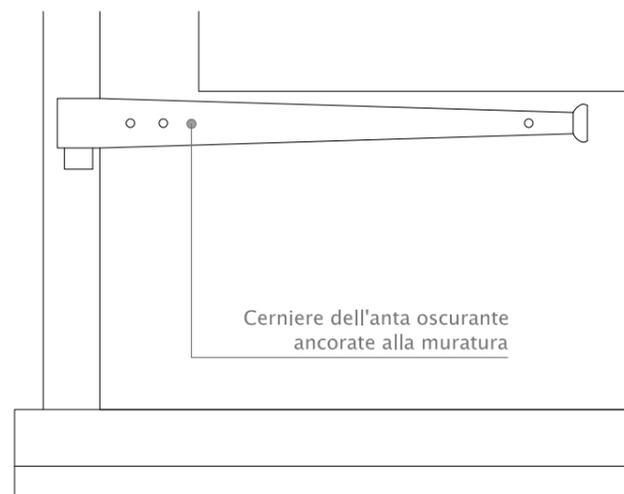


PROSPETTO ANTA OSCURANTE  
dett.P1A

Telaio fisso montato in posizione più esterna rispetto a quella originaria

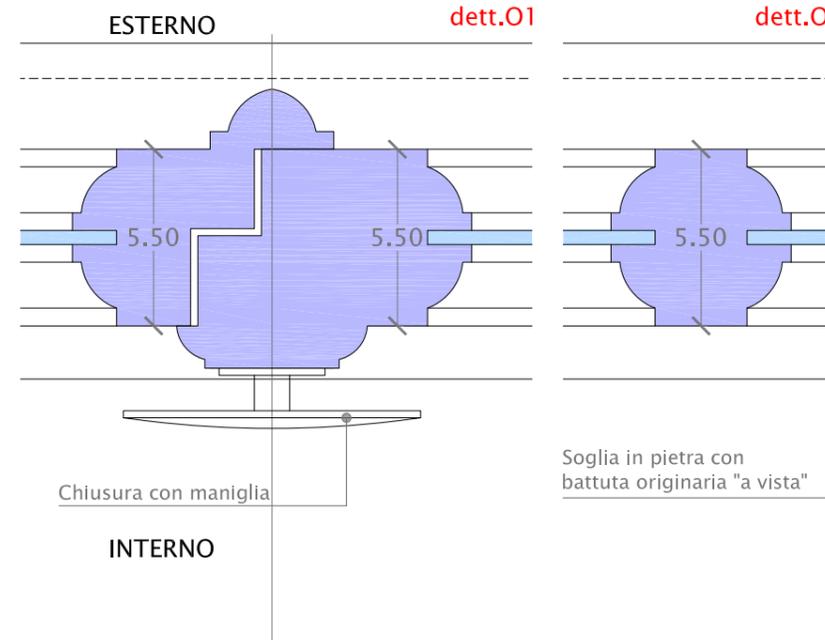

SEZIONE ORIZZONTALE BB

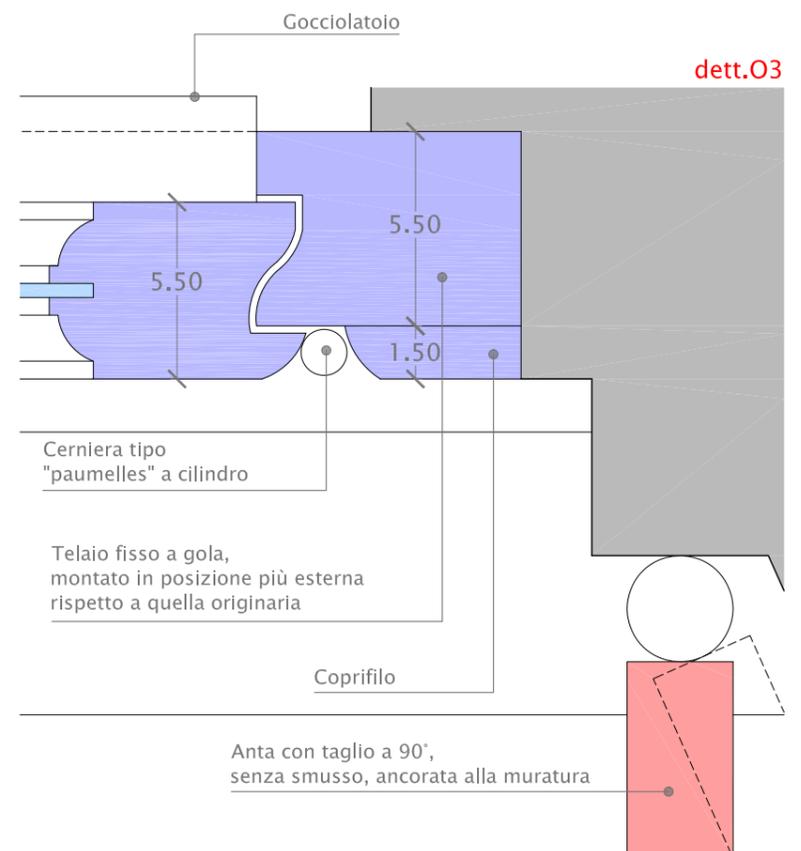

dett.O3

dett.O1

dett.O2

Cerniere dell'anta oscurante ancorate alla muratura

Chiusura con maniglia

Soglia in pietra con battuta originaria "a vista"

Cerniera tipo "paumelles" a cilindro

Telaio fisso a gola, montato in posizione più esterna rispetto a quella originaria

Coprifilo

Anta con taglio a 90°, senza smusso, ancorata alla muratura

CARATTERISTICHE DEL SERRAMENTO:

|                              |  |
|------------------------------|--|
| <b>TIPOLOGIA:</b>            | finestra   |
| <b>DIMENSIONI:</b>           | L 110 x H 126 cm   |
| <b>ANTE:</b>                 | n.2, a battente  |
| <b>DATAZIONE:</b>            | novacentesco - anni '50  |
| <b>CHIUSURA:</b>             | maniglia   |
| <b>CERNIERE:</b>             | tipo "paumelles" a cilindro, su telaio fisso                           |
| <b>SPECCHIATURE VETRATE:</b> | quasi quadrate (n.2 specchiature per anta, solo trasverso orizzontale) |

CARATTERISTICHE DEL TELAIO FISSO:


|                   |  |
|-------------------|--|
| <b>DATAZIONE:</b> | novacentesco (anni '50), con battuta squadrata. Telaio fisso montato in posizione più esterna rispetto a quella originaria |
| <b>CORNICE:</b>   | assente  |

CARATTERISTICHE DELLE ANTE OSCURANTI:

|                      |   |
|----------------------|---|
| <b>DATAZIONE:</b>    | settecentesca   |
| <b>FORMA:</b>        | centinata, senza smusso laterale a 45°                              |
| <b>ANCORAGGIO:</b>   | alla muratura   |
| <b>SPECCHIATURE:</b> | specchiature esterne con unico riquadro e superficie interna liscia |

DATAZIONE DEGLI ELEMENTI DEL SERRAMENTO:

- elementi settecenteschi
- elementi ottocenteschi
- elementi novecenteschi - anni '50
- elementi novecenteschi - anni '90

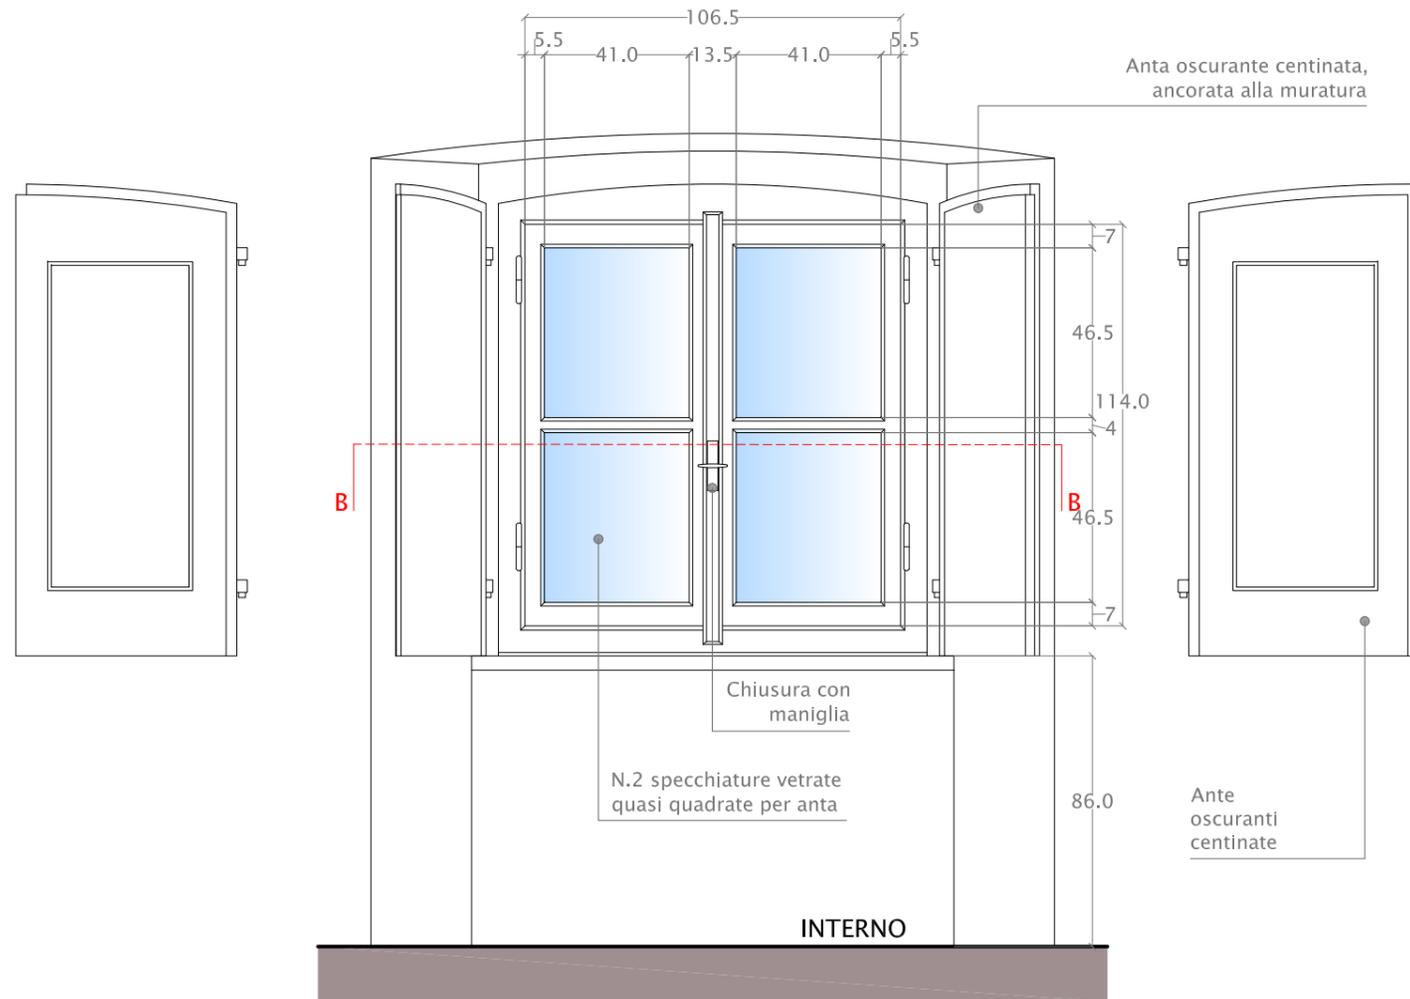


PROSPETTO ANTA OSCURANTE SX - lato interno

PROSPETTO CON ANTE OSCURANTI APERTE


PROSPETTO ANTA OSCURANTE DX - lato interno

SERRAMENTO CON ANTE OSCURANTI APERTE

SERRAMENTO CON ANTE OSCURANTI CHIUSE

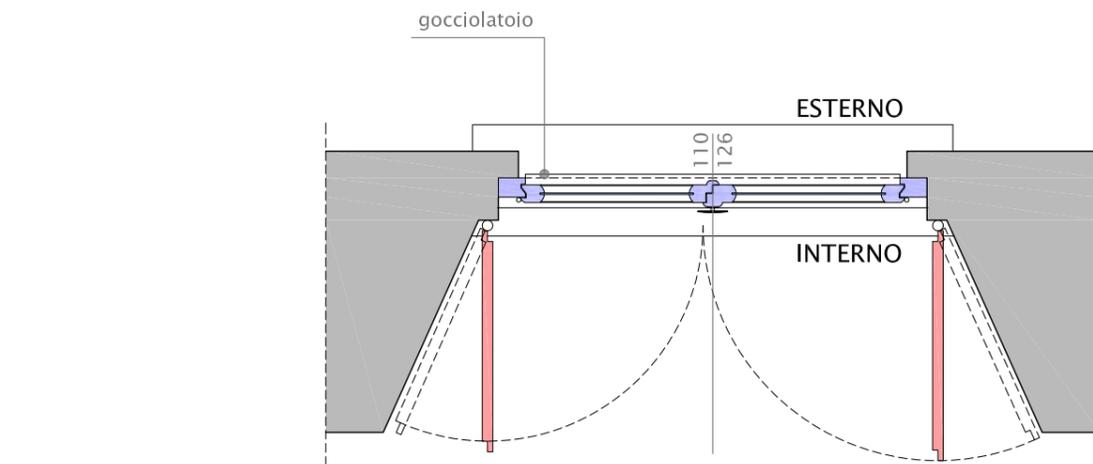

SEZIONE ORIZZONTALE AA

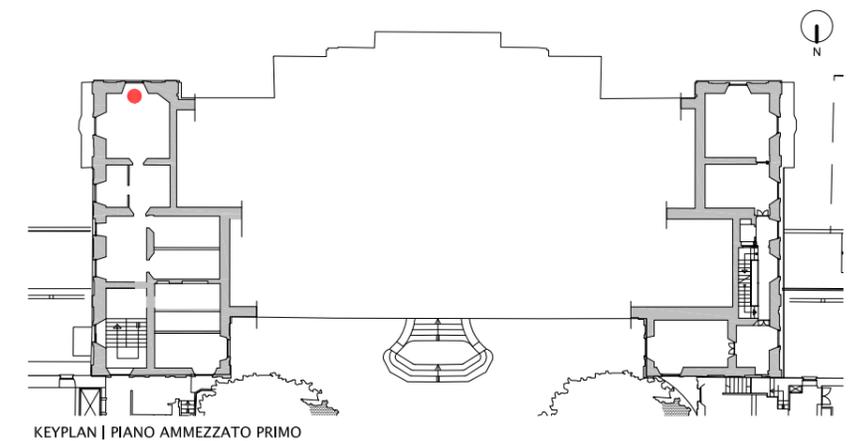

KEYPLAN | PIANO AMMEZZATO PRIMO

CARATTERISTICHE DEL SERRAMENTO:

|                              |   |
|------------------------------|---|
| <b>TIPOLOGIA:</b>            | finestra  |
| <b>DIMENSIONI:</b>           | L 114 x H 126 cm  |
| <b>ANTE:</b>                 | n.2, a battente   |
| <b>DATAZIONE:</b>            | settecentesco   |
| <b>CHIUSURA:</b>             | con gancio metallico  |
| <b>CERNIERE:</b>             | cerniere su telaio fisso collegate al telaio mobile con elementi metallici ad L |
| <b>SPECCHIATURE VETRATE:</b> | quasi quadrate (n.2 specchiature per anta, divise da traversini in legno)       |

CARATTERISTICHE DEL TELAIO FISSO:


|                   |               |
|-------------------|---------------|
| <b>DATAZIONE:</b> | settecentesco |
| <b>CORNICE:</b>   | assente       |

CARATTERISTICHE DELLE ANTE OSCURANTI:

|                      |               |
|----------------------|---------------|
| <b>DATAZIONE:</b>    | /             |
| <b>FORMA:</b>        | /             |
| <b>ANCORAGGIO:</b>   | alla muratura |
| <b>SPECCHIATURE:</b> | /             |


DATAZIONE DEGLI ELEMENTI DEL SERRAMENTO:

- elementi settecenteschi
- elementi ottocenteschi
- elementi novecenteschi - anni '50
- elementi novecenteschi - anni '90

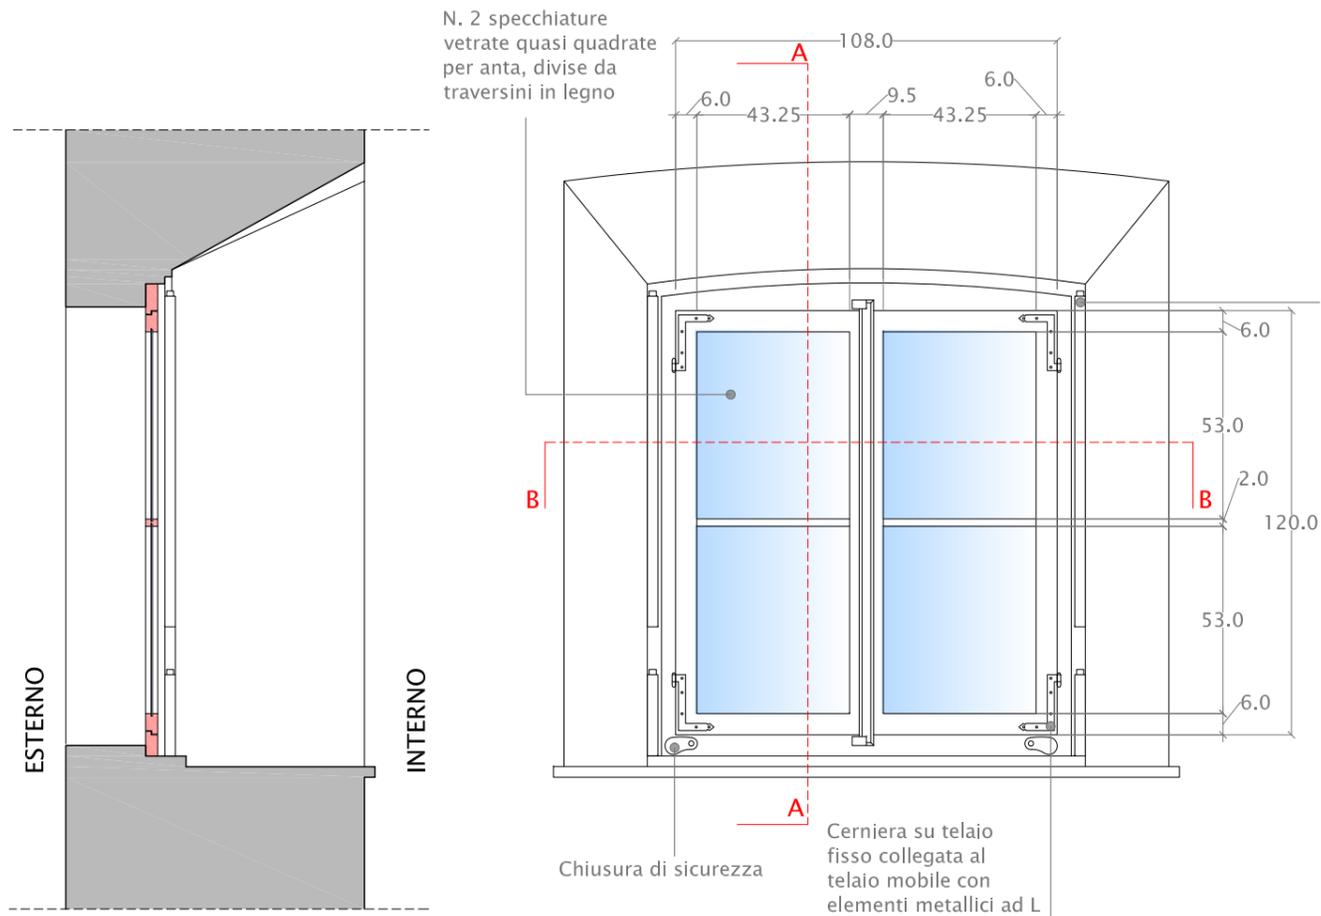

SEZIONE VERTICALE AA

PROSPETTO DEL SERRAMENTO

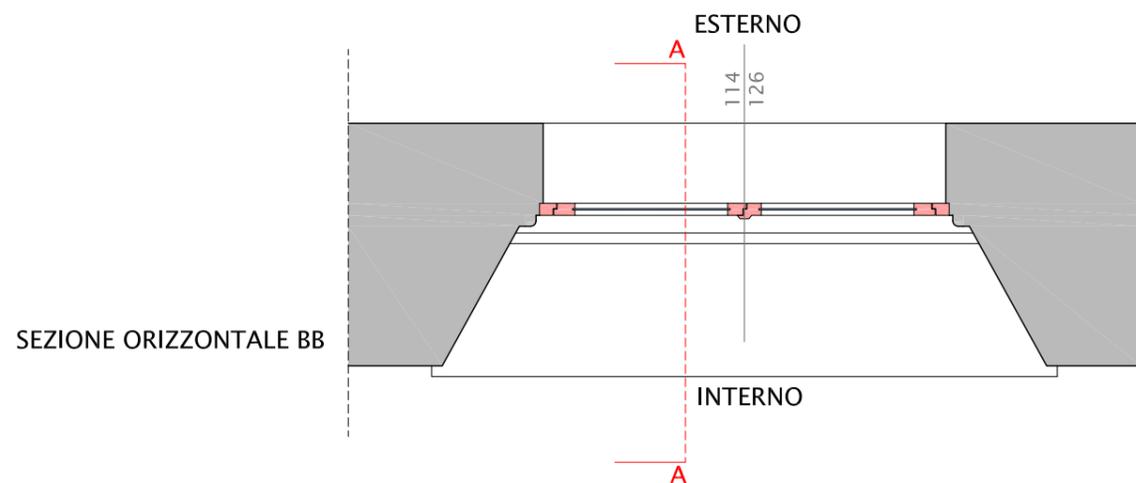


SEZIONE ORIZZONTALE BB

CERNIERA SU TELAIO FISSO ANCORATA AL TELAIO MOBILE CON ELEMENTI METALLICI AD L



SERRAMENTO PRIVO DI ANTE OSCURANTI

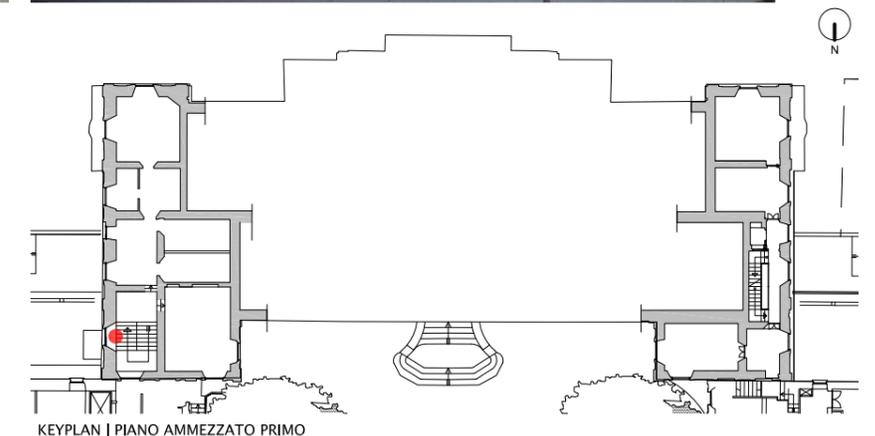

KEYPLAN | PIANO AMMEZZATO PRIMO

CARATTERISTICHE DEL SERRAMENTO:

**TIPOLOGIA:** finestra  
**DIMENSIONI:** L 122 x H 268 cm  
**ANTE:** n.2, a battente per ciascuna finestra (totale 4 ante)  
**DATAZIONE:** settecentesco  
**CHIUSURA:** con gancio metallico  
**CERNIERE:** cerniere su telaio fisso collegate al telaio mobile con elementi metallici ad L  
**SPECCHIATURE VETRATE:** rettangolari (n.6 specchiature per anta, divise con traversini in legno)

CARATTERISTICHE DEL TELAIO FISSO:


**DATAZIONE:** settecentesco  
**CORNICE:** assente

CARATTERISTICHE DELLE ANTE OSCURANTI:


**DATAZIONE:** settecentesca  
**FORMA:** centinata, senza smusso laterale a 45°  
**ANCORAGGIO:** alla muratura  
**SPECCHIATURE:** specchiature esterne sagomate e specchiature interne a riquadri

DATAZIONE DEGLI ELEMENTI DEL SERRAMENTO:

- elementi settecenteschi
- elementi ottocenteschi
- elementi novecenteschi - anni '50
- elementi novecenteschi - anni '90

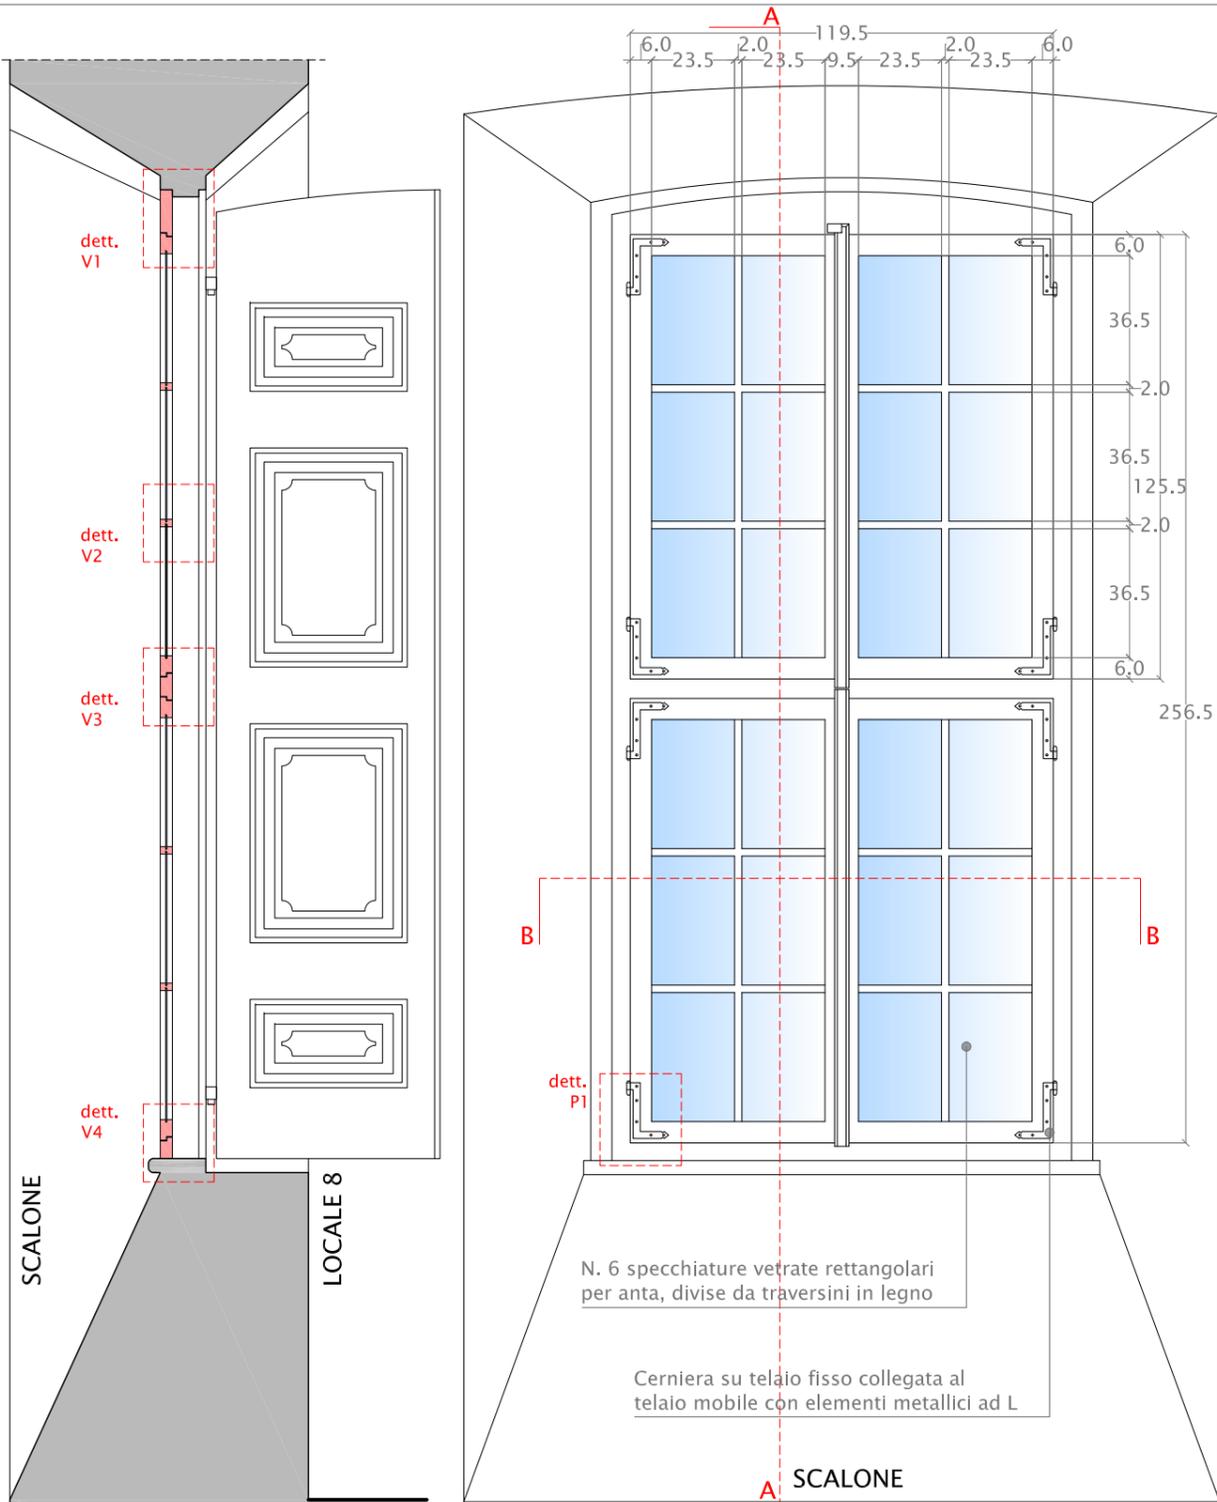

PROSPETTO SULLO SCALONE NOBILE

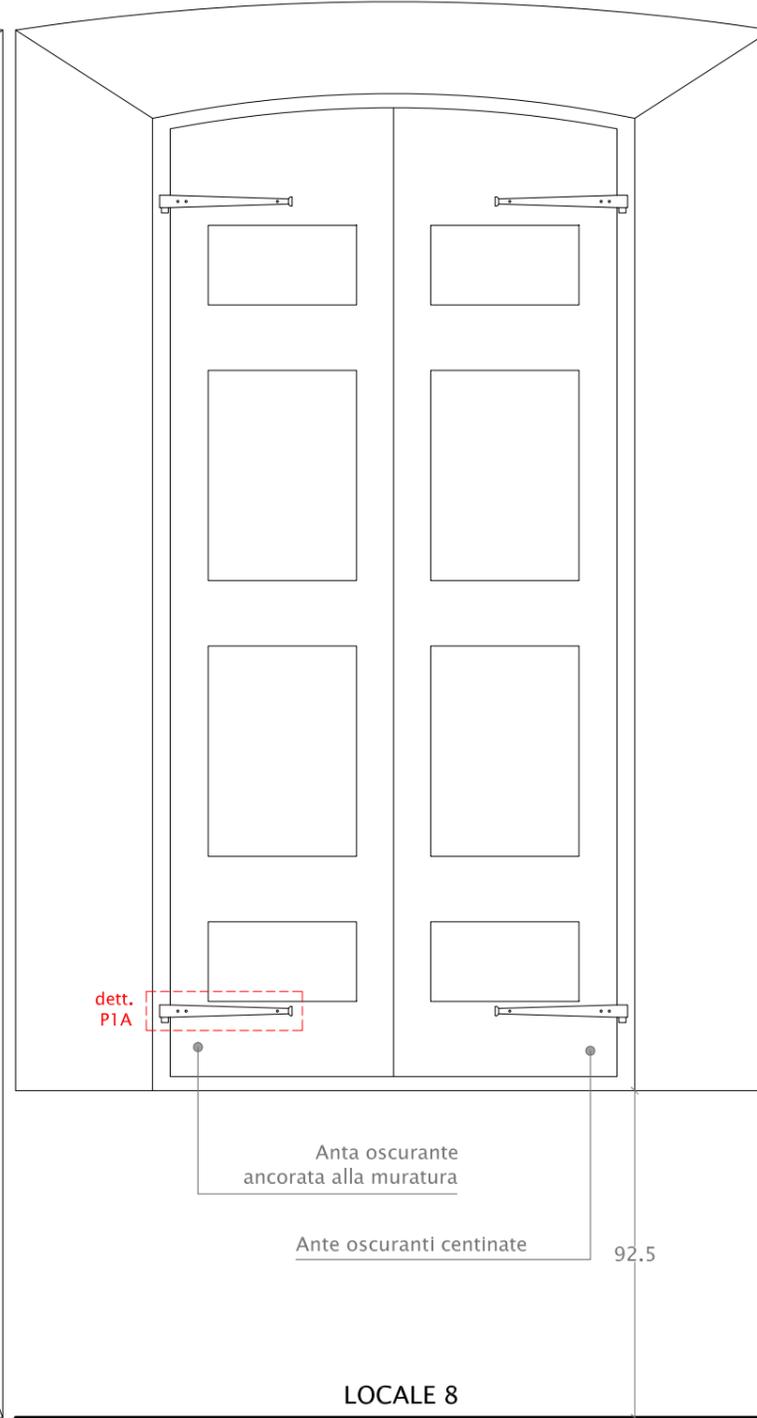

PROSPETTO LOCALE 8 CON ANTE OSCURANTI CHIUSE

SERRAMENTO SU SCALONE NOBILE





SERRAMENTO SU STANZA 8 - ANTE OSCURANTI APERTE E CHIUSE



SEZIONE VERTICALE AA


SEZIONE ORIZZONTALE BB

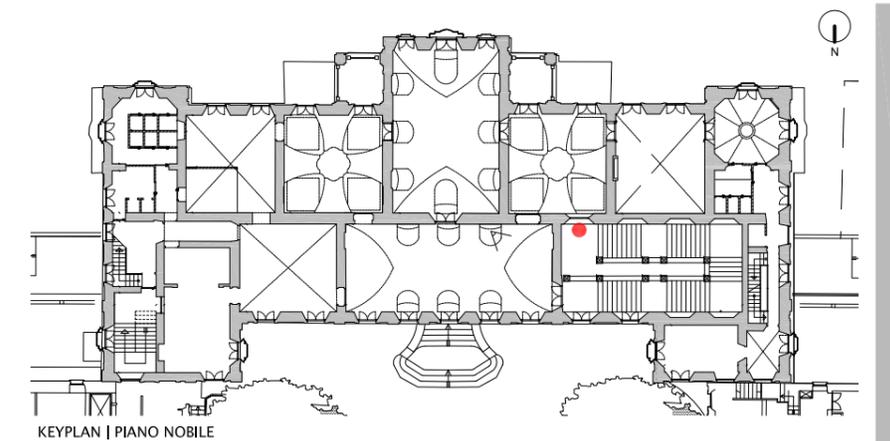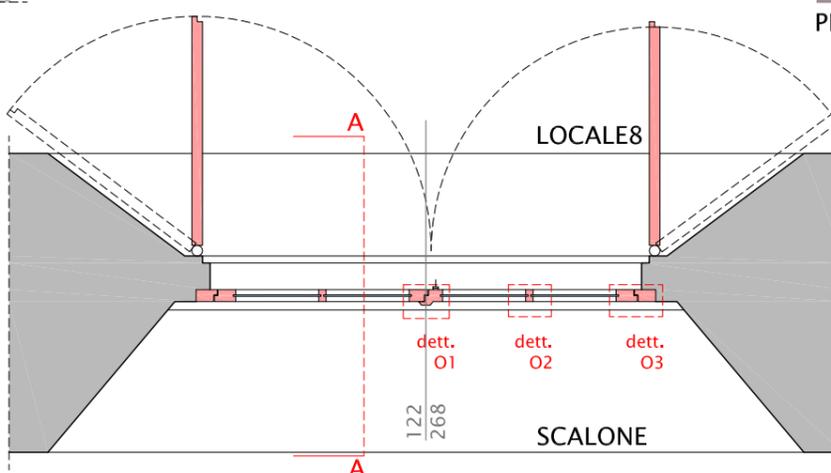



KEYPLAN | PIANO NOBILE

DATAZIONE DEGLI ELEMENTI DEL SERRAMENTO:

- elementi settecenteschi
- elementi ottocenteschi
- elementi novecenteschi - anni '50
- elementi novecenteschi - anni '90

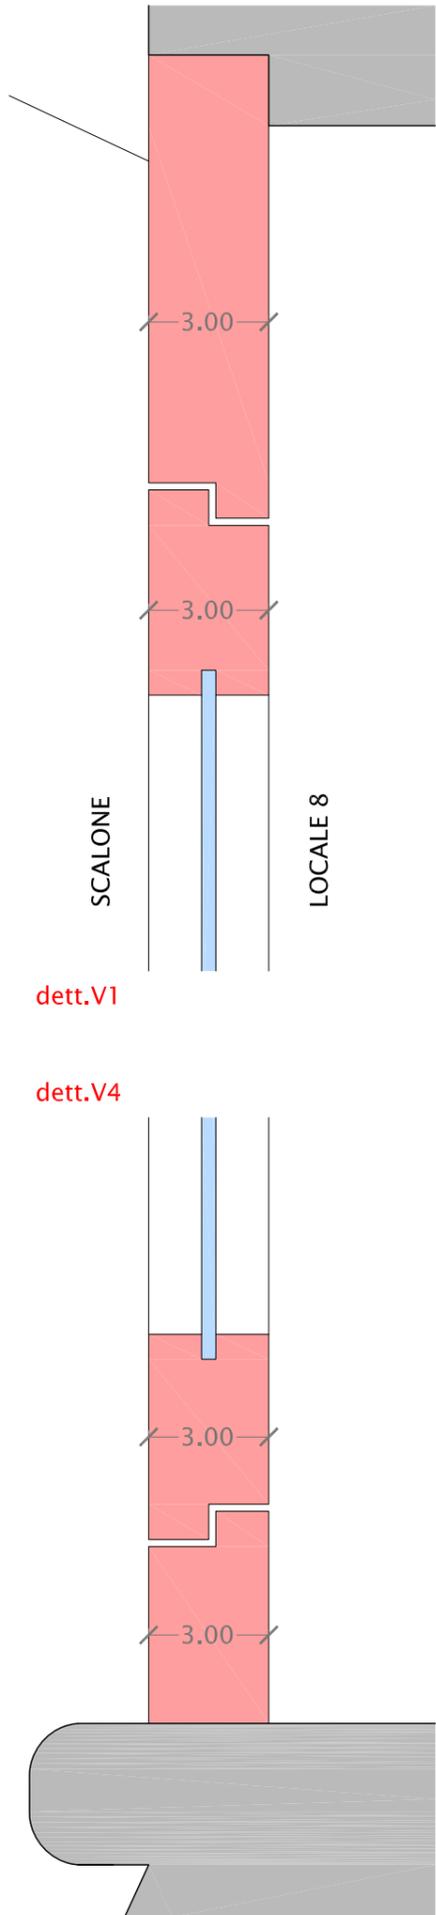


dett.V2

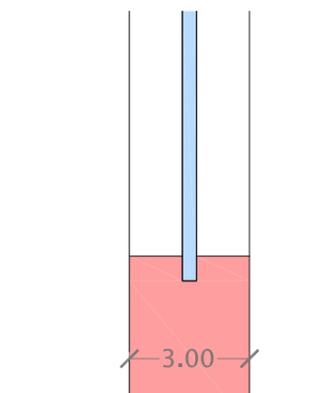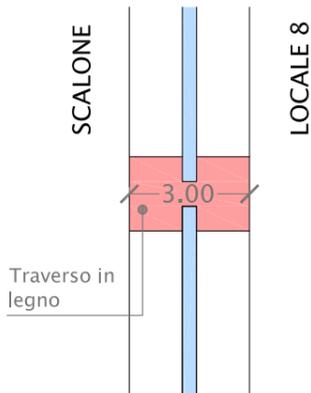


dett.V1

dett.V4

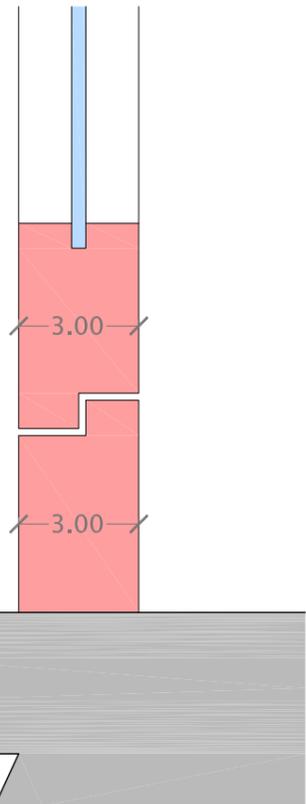

dett.V3

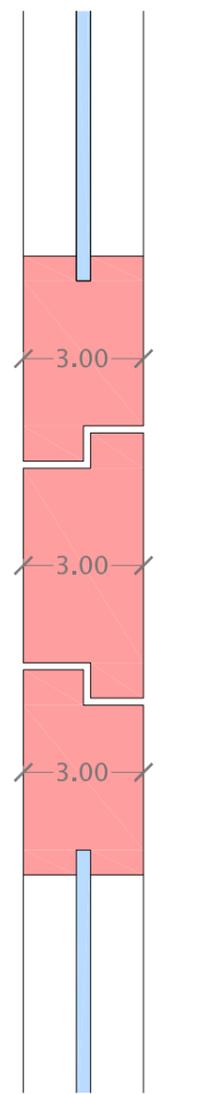

SEZIONE VERTICALE AA

CERNIERA SU TELAIO FISSO COLLEGATA A TELAIO MOBILE CON ELEMENTI METALLICI AD L



TRAVERSINI IN LEGNO VERSO LO SCALONE NOBILE



TRAVERSINI IN LEGNO VERSO IL LOCALE 8

TELAIO FISSO SQUADRATO



TELAIO FISSO SQUADRATO




CHIUSURA CON GANCIO METALLICO



ANTA OSC. CENTINATA (SENZA TAGLIO A 45°), ANCORATA ALLA MURATURA



LOCALE 8

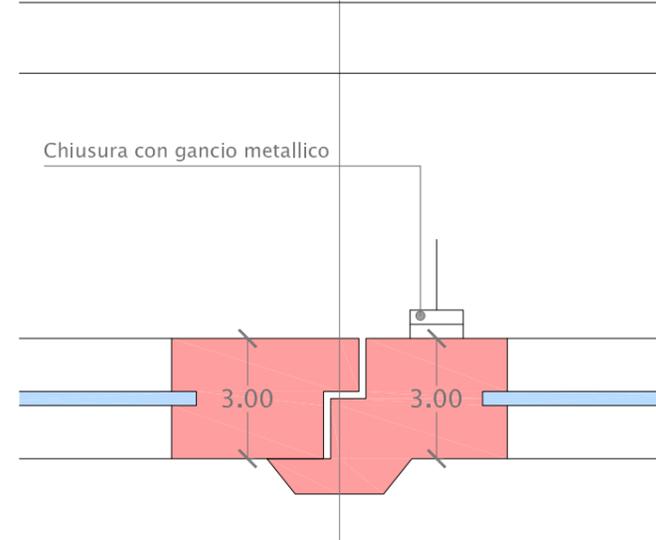


SCALONE

SEZIONE ORIZZONTALE BB


dett.O1

dett.O2

dett.O3

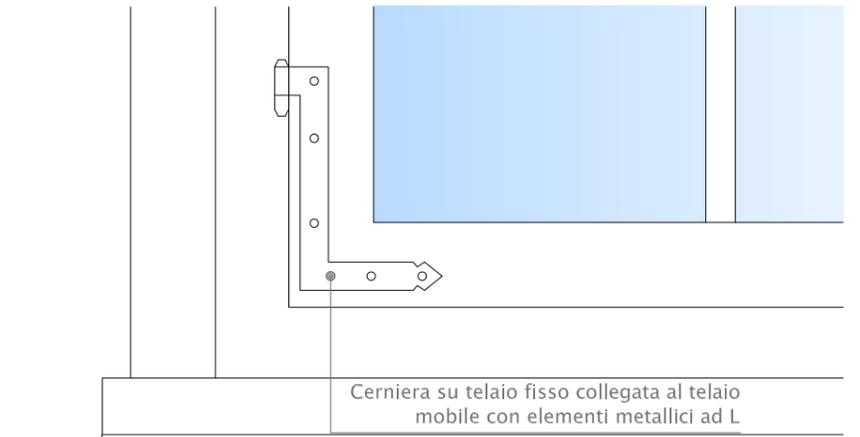


PROSPETTO FINESTRA - dett.P1

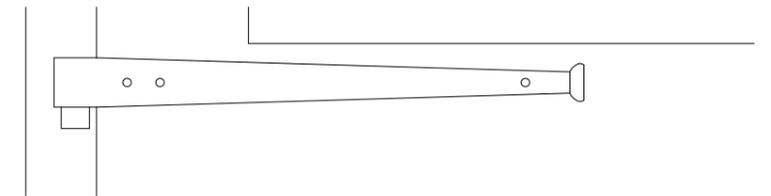

PROSPETTO ANTA OSCURANTE - dett.P1A

Anta oscurante con taglio a 90° senza smusso, ancorato alla muratura

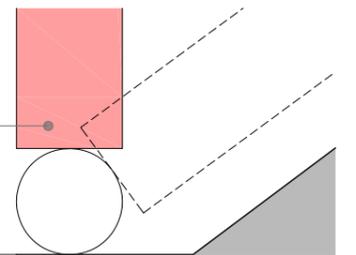

# SERRAMENTO 54\_S1F1

PROSPETTI E SEZIONI | scala 1:20

## CARATTERISTICHE DEL SERRAMENTO:

**TIPOLOGIA:** finestra  
**DIMENSIONI:** L 122 x H 268 cm  
**ANTE:** n.2, a battente per ciascuna finestra (totale 4 ante)  
**DATAZIONE:** settecentesco  
**CHIUSURA:** con gancio metallico (\*)  
**CERNIERE:** cerniere su telaio fisso collegate al telaio mobile con elementi metallici ad L  
**SPECCHIATURE VETRATE:** quadrate (n.8 specchiature per anta con legature in piombo)

## CARATTERISTICHE DEL TELAIO FISSO:

**DATAZIONE:** settecentesco  
**CORNICE:** assente

## CARATTERISTICHE DELLE ANTE OSCURANTI:

**DATAZIONE:** settecentesca  
**FORMA:** centinata, senza smusso laterale a 45' (\*)  
**ANCORAGGIO:** alla muratura (\*)  
**SPECCHIATURE:** specchiature esterne sagomate e specchiature interne a riquadri (\*)

\* Informazioni desunte per analogia con il serramento n. 53


## DATAZIONE DEGLI ELEMENTI DEL SERRAMENTO:

- elementi settecenteschi
- elementi ottocenteschi
- elementi novecenteschi - anni '50
- elementi novecenteschi - anni '90


SERRAMENTO SU SCALONE NOBILE




TAMPONAMENTO MURARIO SERRAMENTO - LOCALE 9

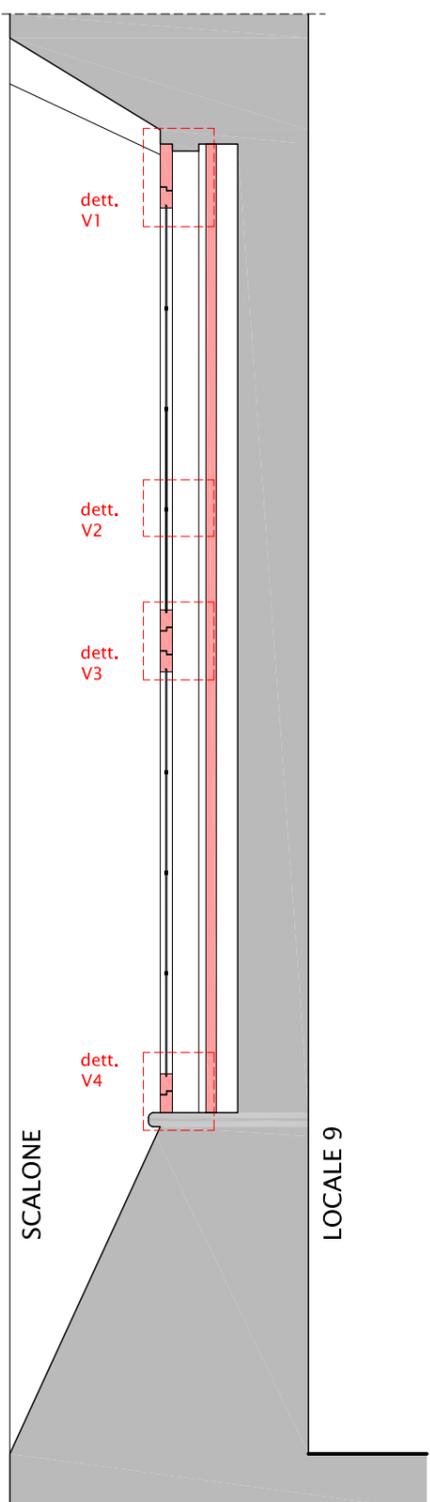


SEZIONE VERTICALE AA

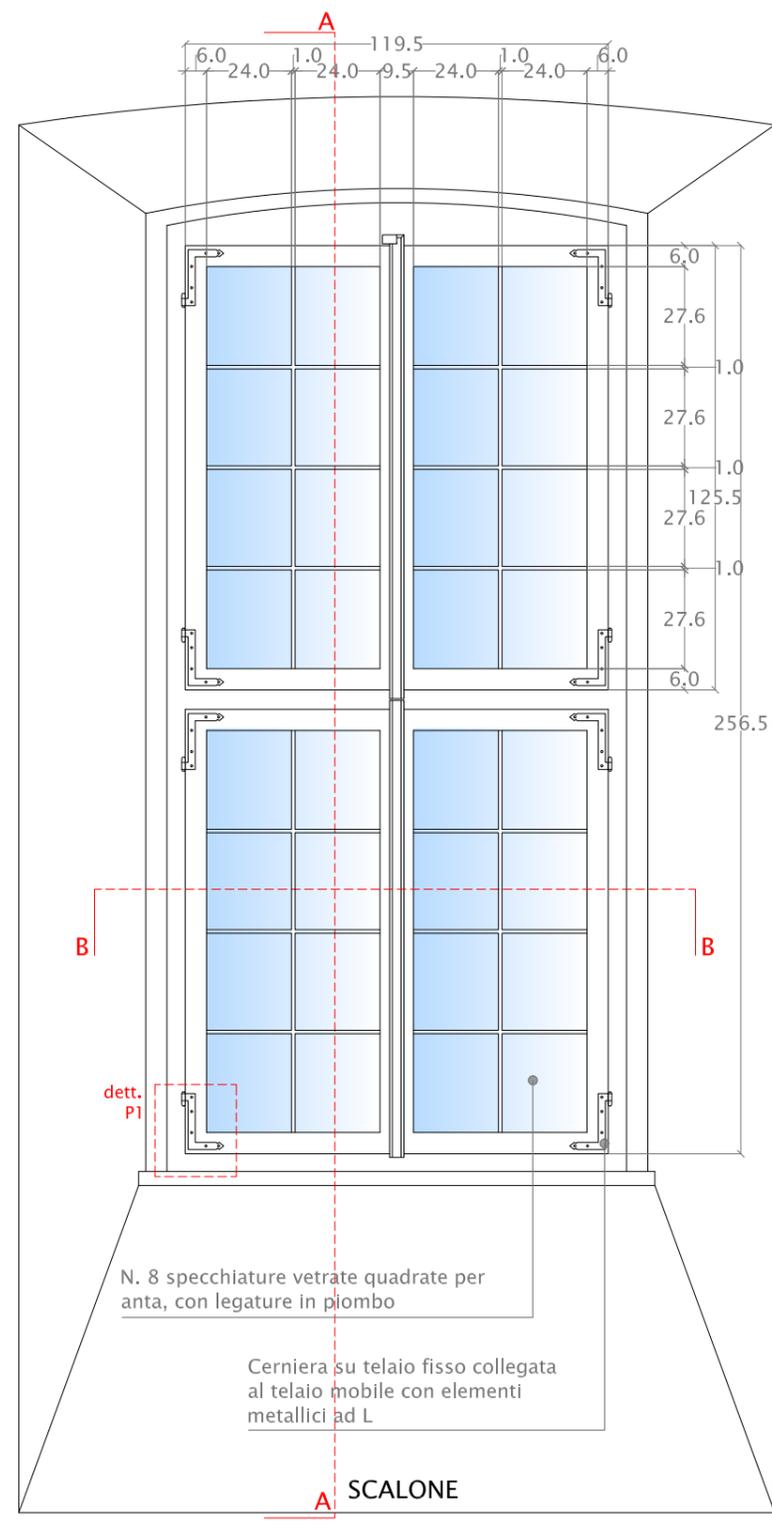


PROSPETTO SULLO SCALONE NOBILE

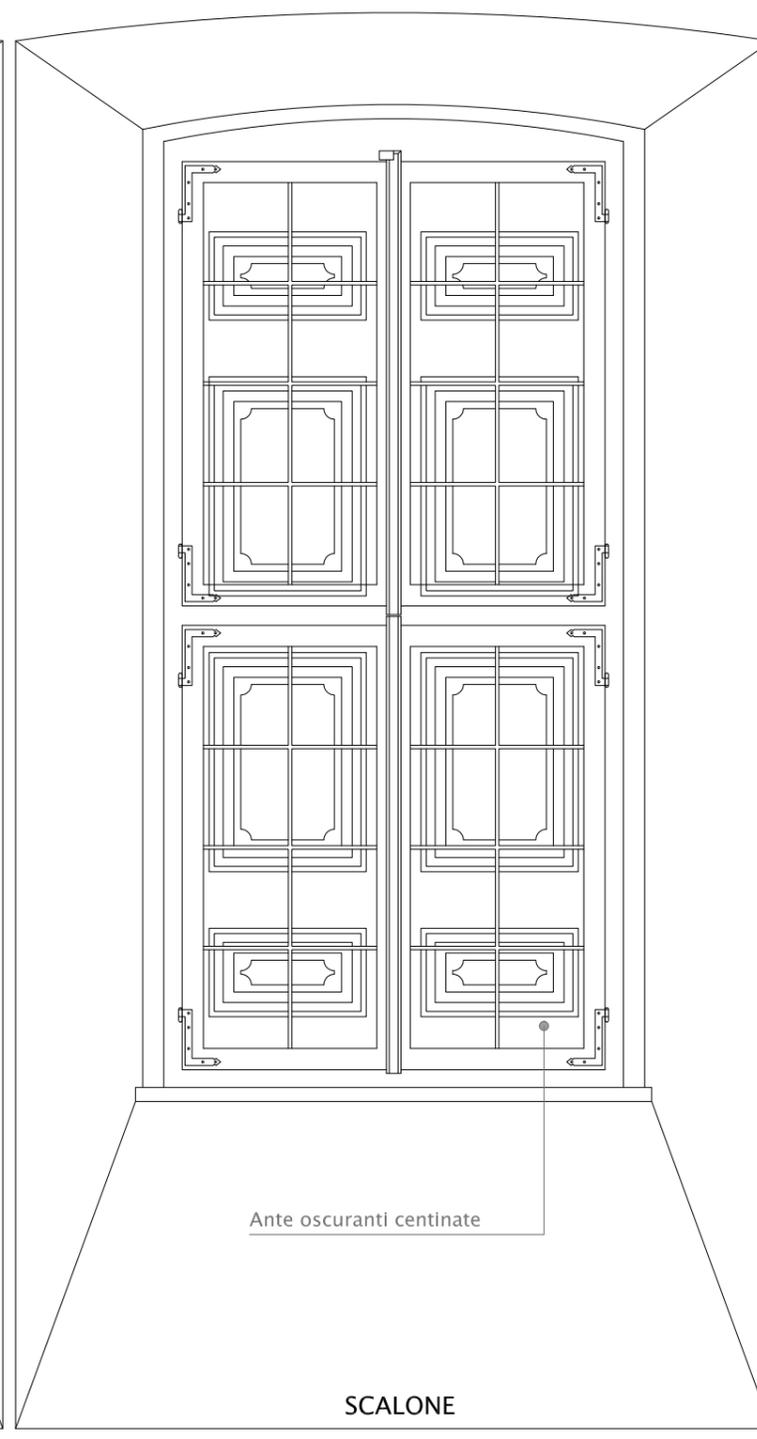

PROSPETTO SULLO SCALONE NOBILE CON ANTE OSCURANTI CHIUSE

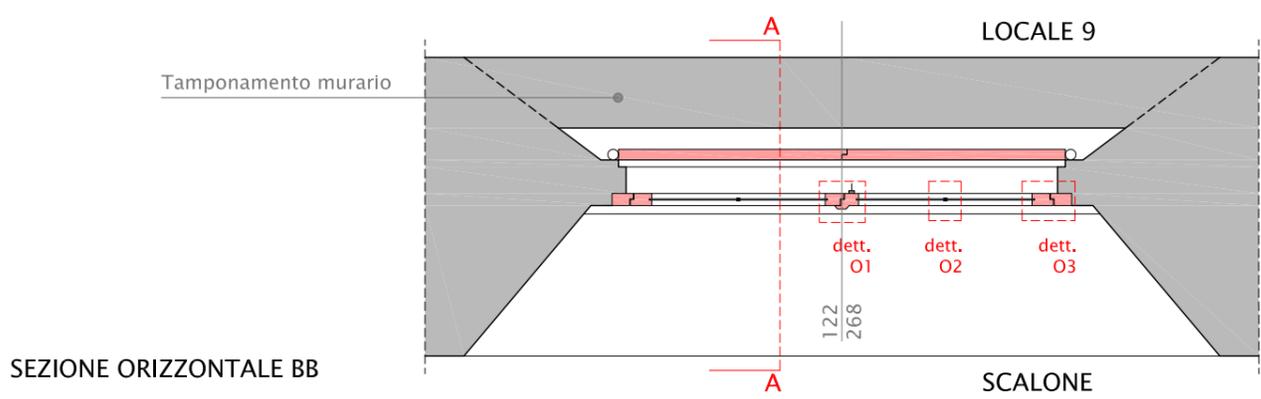


SEZIONE ORIZZONTALE BB

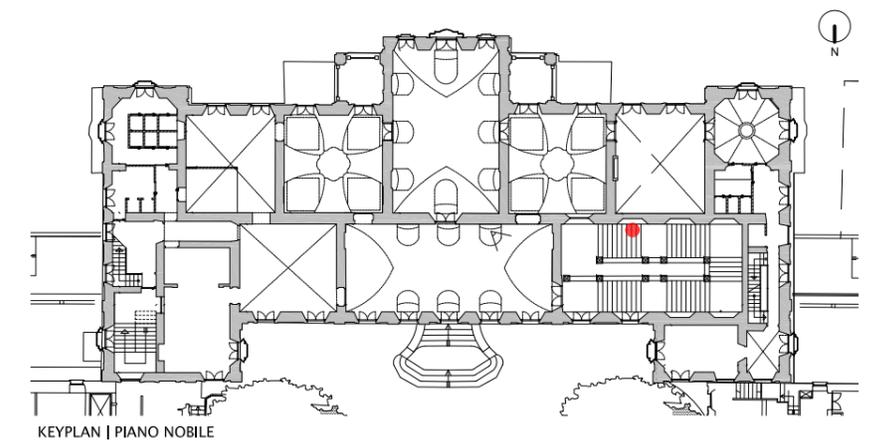


KEYPLAN | PIANO NOBILE

DATAZIONE DEGLI ELEMENTI DEL SERRAMENTO:

- elementi settecenteschi
- elementi ottocenteschi
- elementi novecenteschi - anni '50
- elementi novecenteschi - anni '90

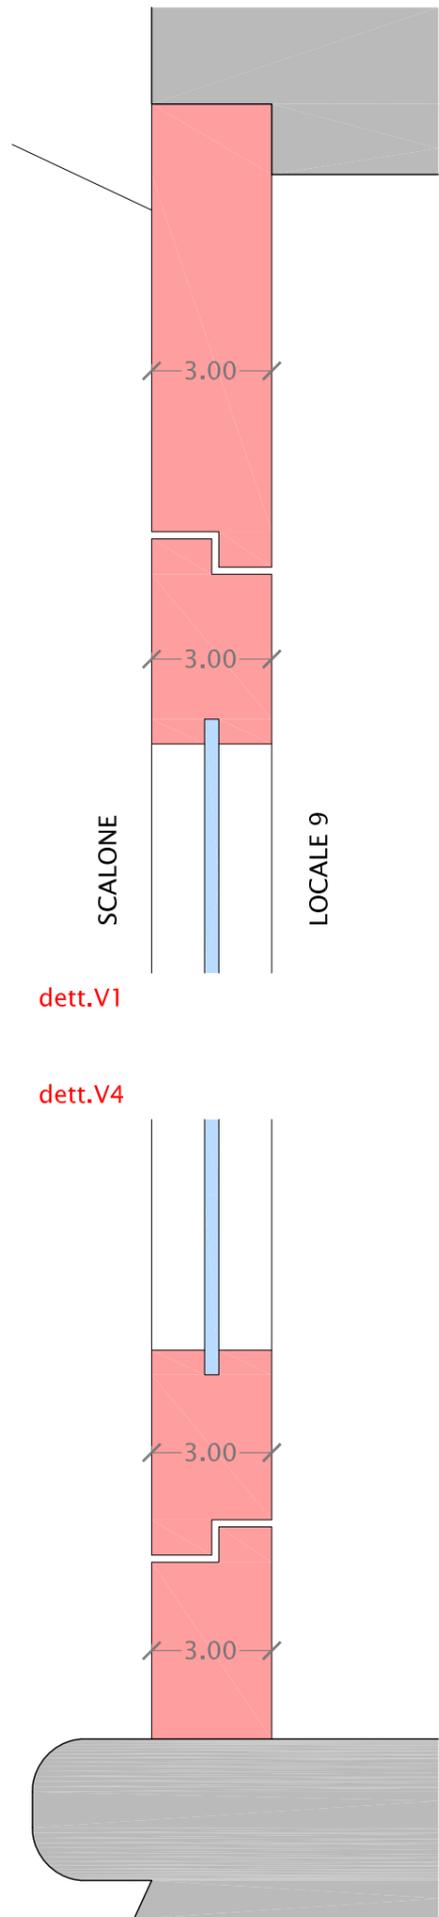

dett.V2

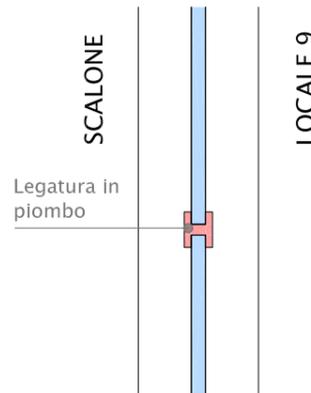

dett.V1

dett.V4

dett.V3

CERNIERA SU TELAIO FISSO COLLEGATA A TELAIO MOBILE CON ELEMENTI METALLICI AD L



TELAIO FISSO SQUADRATO



TELAIO FISSO SQUADRATO




LEGATURE A PIOMBO






CHIUSURA CON GANCIO METALLICO (\*)



ANTA OSC. CENTINATA (SENZA TAGLIO A 45°), ANCORATA ALLA MURATURA (\*)

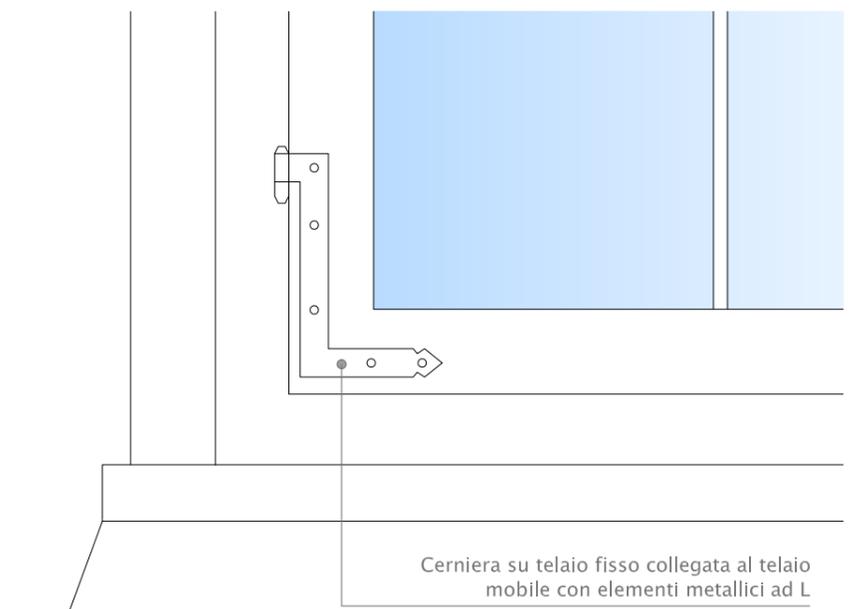

PROSPETTO FINESTRA - dett.P1

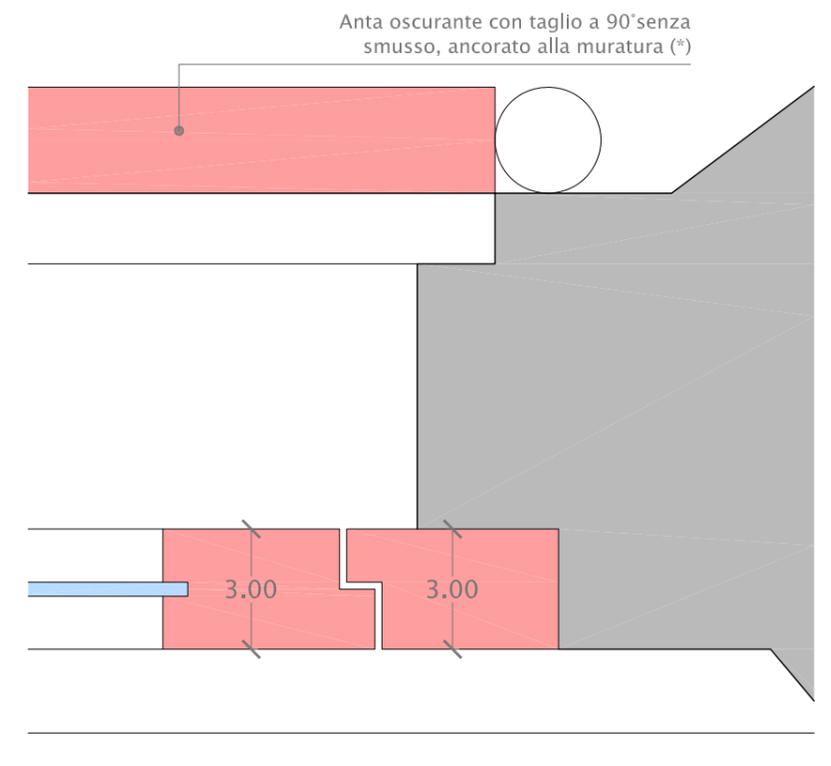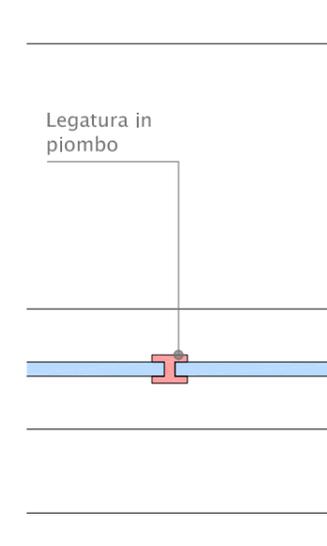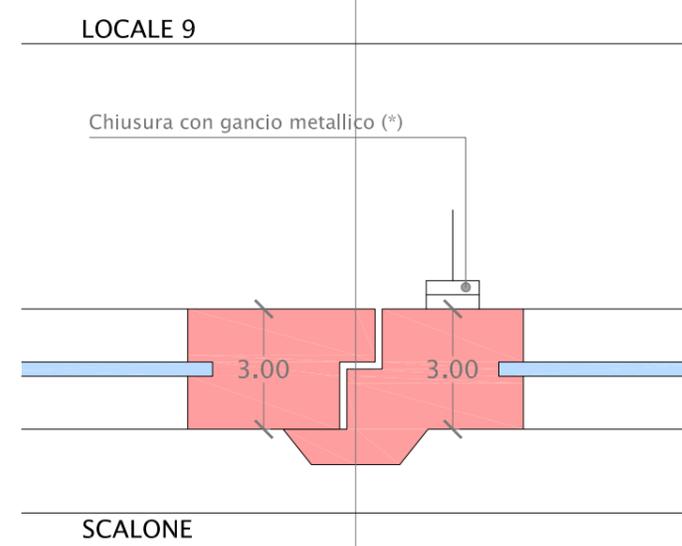

SEZIONE ORIZZONTALE BB

dett.O1

dett.O2

dett.O3

**CARATTERISTICHE DEL SERRAMENTO:**

|                              |   |
|------------------------------|---|
| <b>TIPOLOGIA:</b>            | finestra  |
| <b>DIMENSIONI:</b>           | L 123 x H 140 cm  |
| <b>ANTE:</b>                 | n.2, a battente   |
| <b>DATAZIONE:</b>            | settecentesco   |
| <b>CHIUSURA:</b>             | con gancio metallico  |
| <b>CERNIERE:</b>             | cerniere su telaio fisso collegate al telaio mobile con elementi metallici ad L |
| <b>SPECCHIATURE VETRATE:</b> | rettangolari (n.6 specchiature per anta, divise da traversini in legno)         |

**CARATTERISTICHE DEL TELAIO FISSO:**

|                   |               |
|-------------------|---------------|
| <b>DATAZIONE:</b> | settecentesco |
| <b>CORNICE:</b>   | assente       |

**CARATTERISTICHE DELLE ANTE OSCURANTI:**


|                      |   |
|----------------------|---|
| <b>DATAZIONE:</b>    | / |
| <b>FORMA:</b>        | / |
| <b>ANCORAGGIO:</b>   | / |
| <b>SPECCHIATURE:</b> | / |

**DATAZIONE DEGLI ELEMENTI DEL SERRAMENTO:**


- elementi settecenteschi
- elementi ottocenteschi
- elementi novecenteschi - anni '50
- elementi novecenteschi - anni '90

N. 6 specchiature vetrate rettangolari per anta, divise da traversini in legno


Cerniera su telaio fisso collegata al telaio mobile con elementi metallici ad L

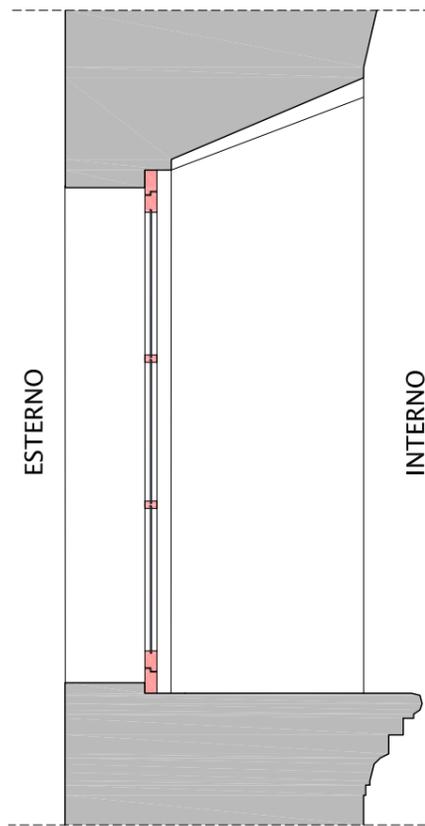

SEZIONE VERTICALE AA

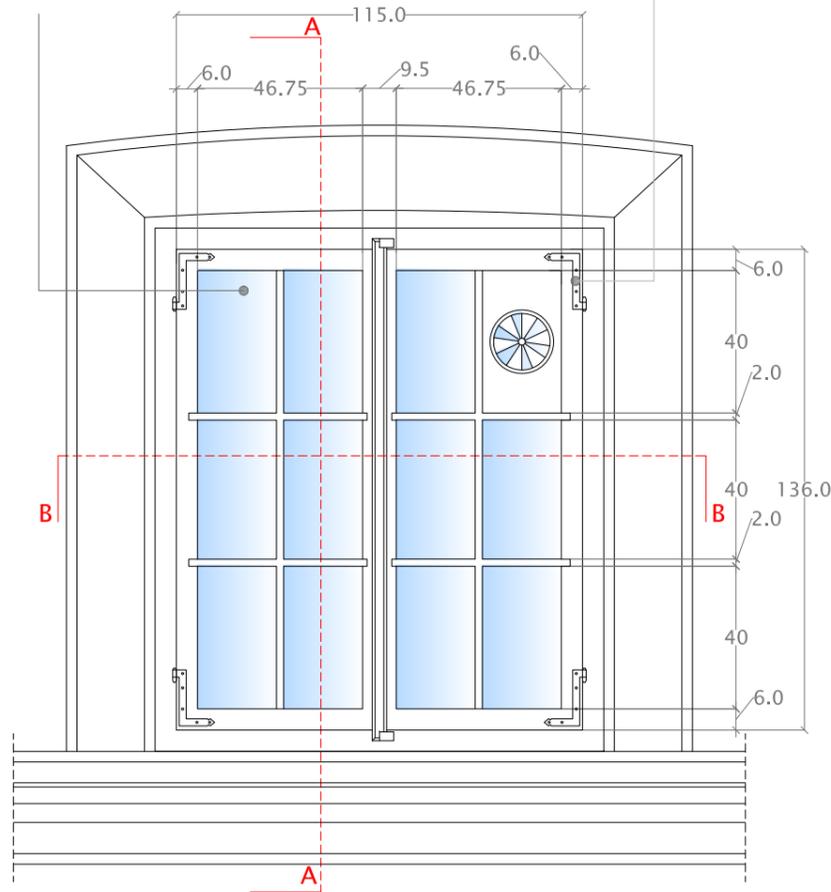

PROSPETTO DEL SERRAMENTO

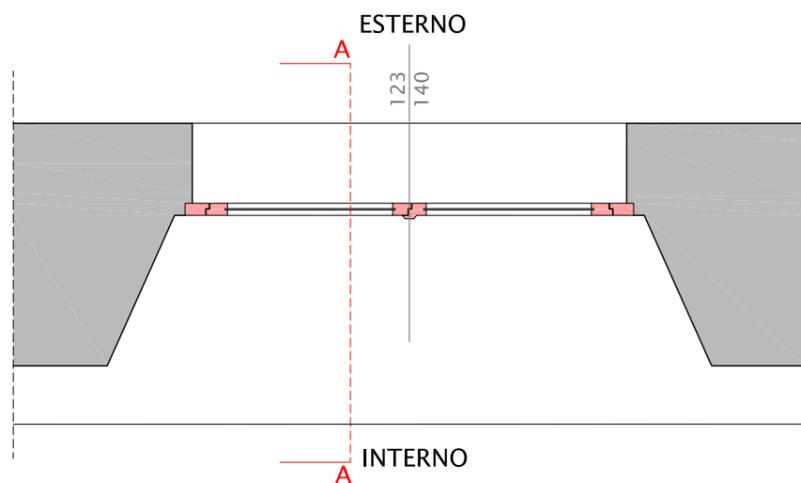


SEZIONE ORIZZONTALE BB

CERNIERA SU TELAIO FISSO ANCORATA AL TELAIO MOBILE CON ELEMENTI METALLICI AD L



SERRAMENTO PRIVO DI ANTE OSCURANTI

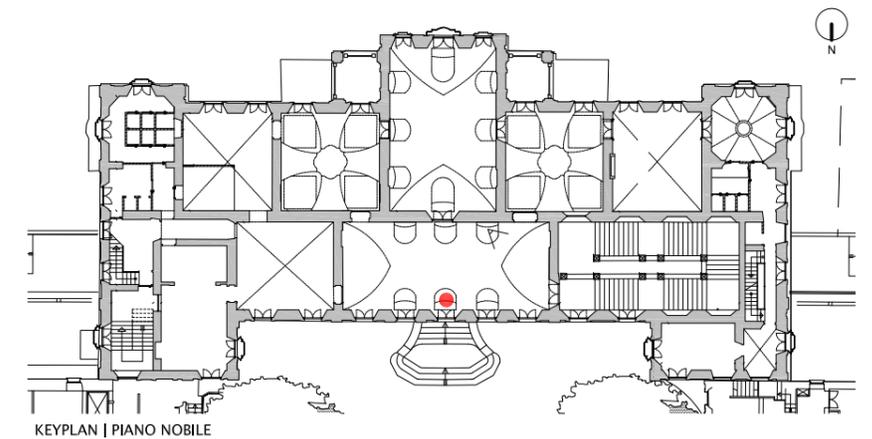

KEYPLAN | PIANO NOBILE

# SERRAMENTO 78\_S4P1B

PROSPETTI E SEZIONI | scala 1:20

## CARATTERISTICHE DEL SERRAMENTO:

|                              |   |
|------------------------------|---|
| <b>TIPOLOGIA:</b>            | portafinestra   |
| <b>DIMENSIONI:</b>           | L 145 x H 361 cm  |
| <b>ANTE:</b>                 | n.2, a battente   |
| <b>DATAZIONE:</b>            | novacentesco - anni '50   |
| <b>CHIUSURA:</b>             | maniglia  |
| <b>CERNIERE:</b>             | tipo "paumelles" a cilindro, su telaio fisso                          |
| <b>SPECCHIATURE VETRATE:</b> | quasi quadrate (n.5 specchiature per anta, soli traversi orizzontali) |

## CARATTERISTICHE DEL TELAIO FISSO:

|                   |  |
|-------------------|--|
| <b>DATAZIONE:</b> | novacentesco (anni '50), con battuta squadrata |
| <b>CORNICE:</b>   | assente  |

## CARATTERISTICHE DELLE ANTE OSCURANTI:

|                      |   |
|----------------------|---|
| <b>DATAZIONE:</b>    | settecentesca   |
| <b>FORMA:</b>        | centinata, senza smusso laterale a 45°                    |
| <b>ANCORAGGIO:</b>   | alla muratura   |
| <b>SPECCHIATURE:</b> | specchiature esterne sagomate e superficie interna liscia |


## DATAZIONE DEGLI ELEMENTI DEL SERRAMENTO:

- elementi settecenteschi
- elementi ottocenteschi
- elementi novacenteschi - anni '50
- elementi novacenteschi - anni '90

SERRAMENTO CON ANTE OSCURANTI APERTE




SERRAMENTO CON ANTE OSCURANTI CHIUSE

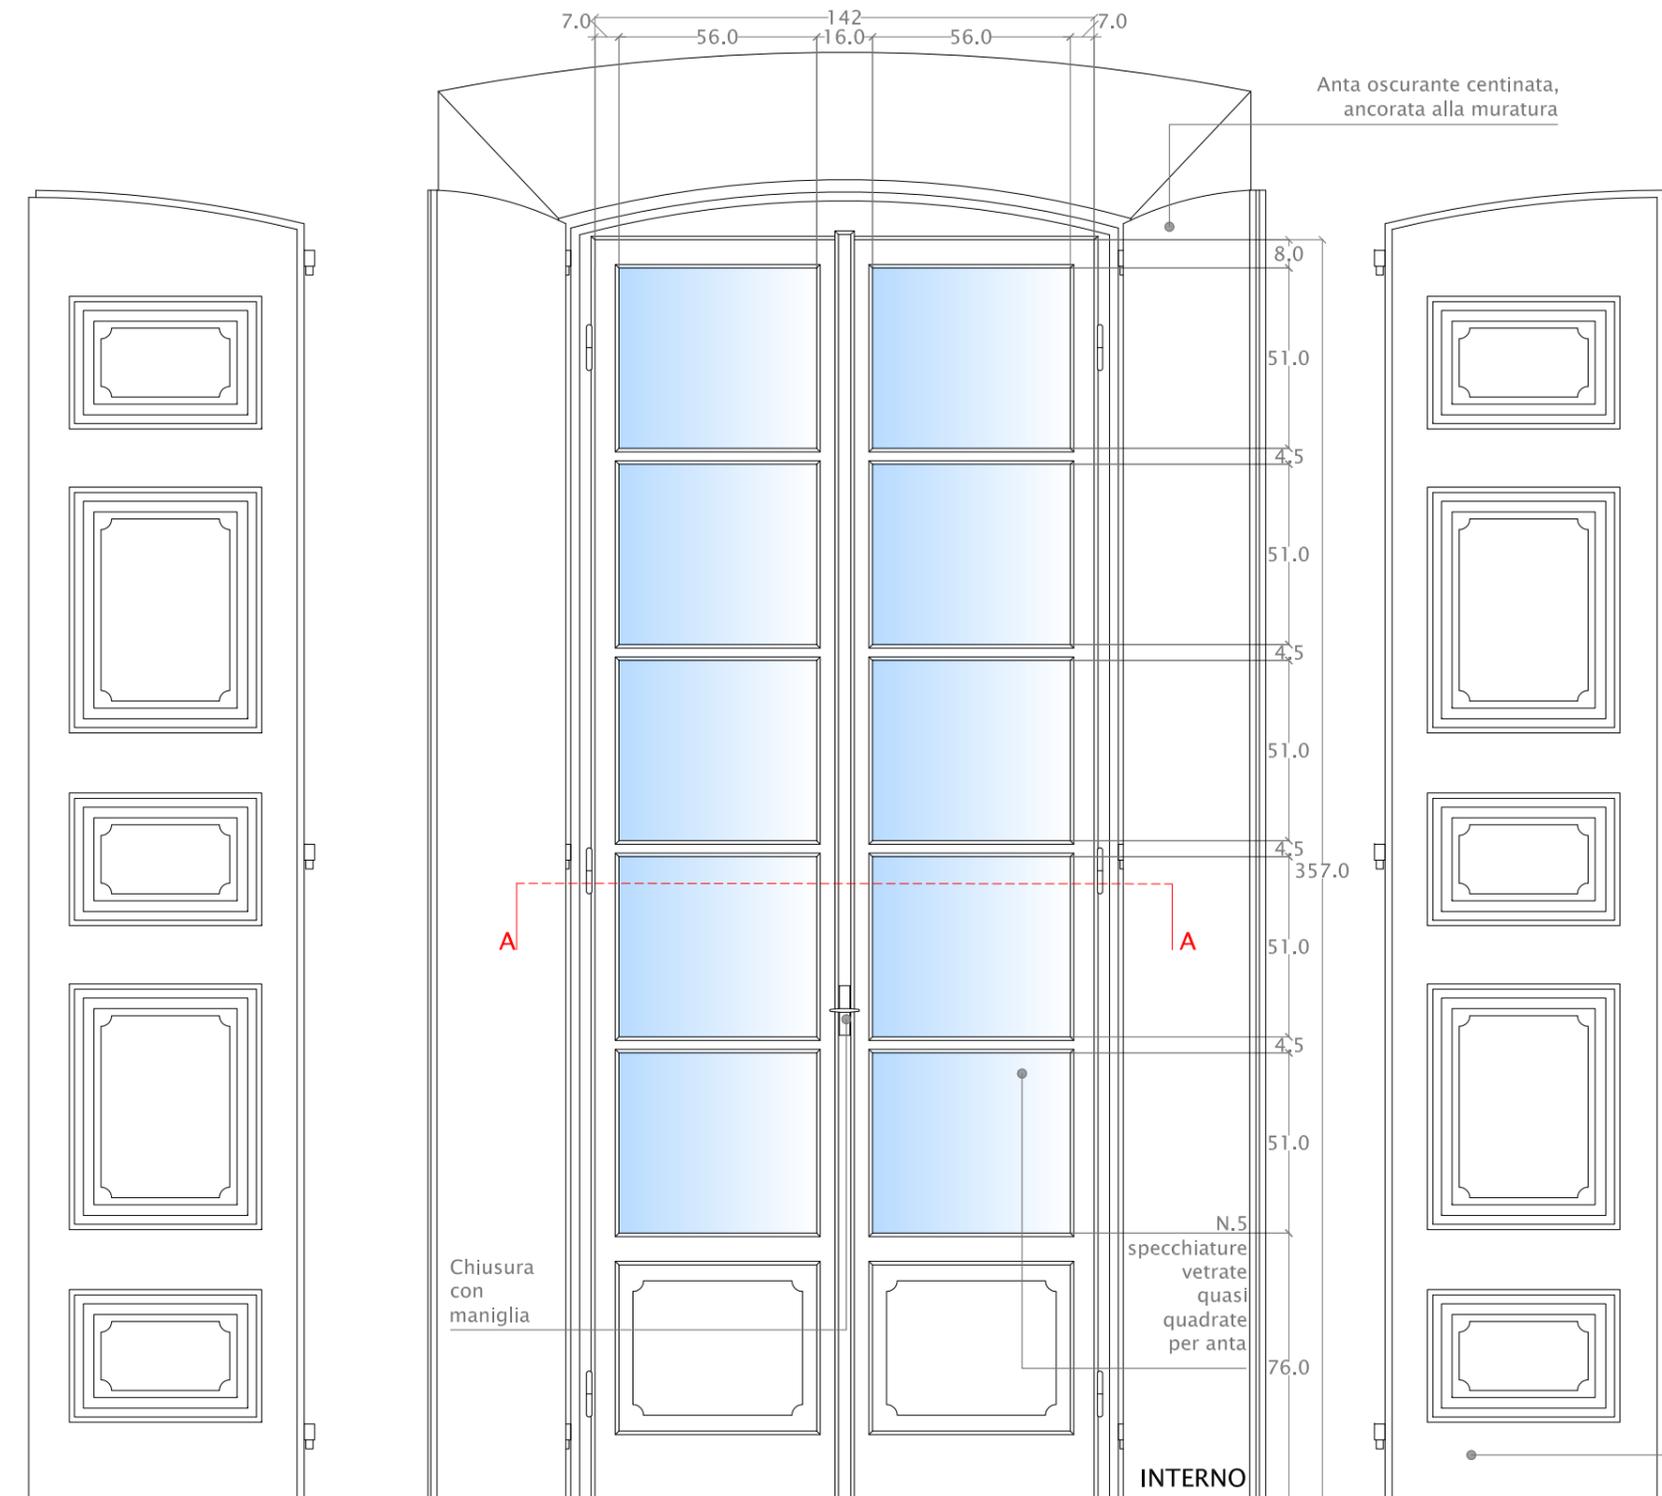


PROSPETTO ANTA OSCURANTE SX - lato interno

PROSPETTO ANTA OSCURANTE DX - lato interno

PROSPETTO CON ANTE OSCURANTI APERTE

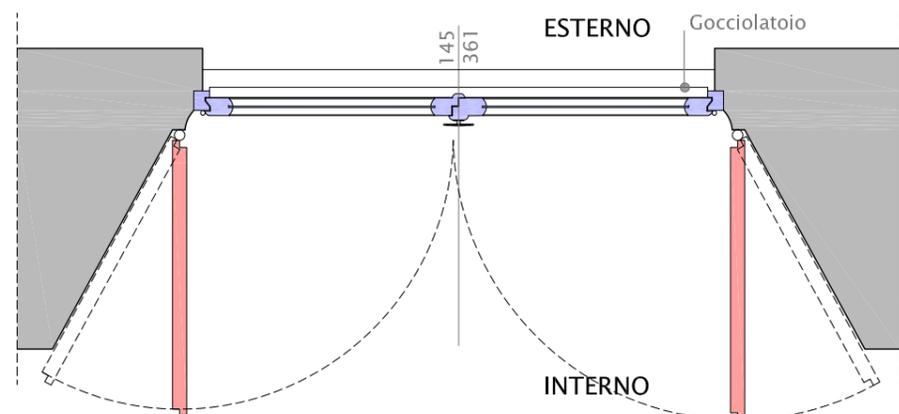

SEZIONE ORIZZONTALE AA

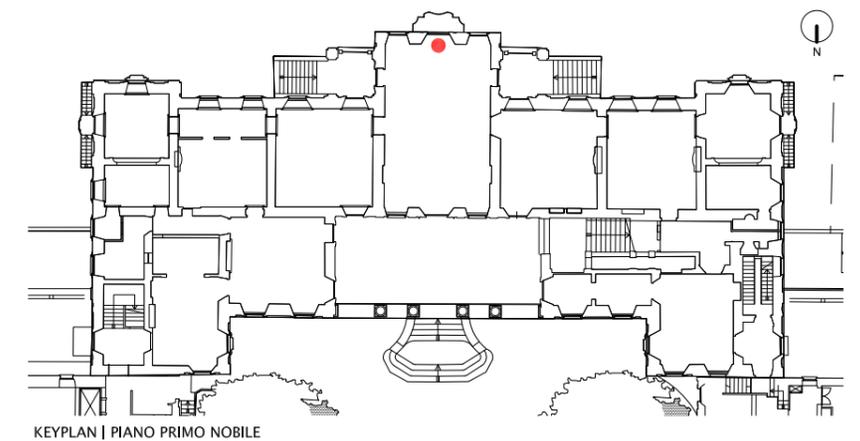

KEYPLAN | PIANO PRIMO NOBILE

# SERRAMENTO 79\_S4P1B

PROSPETTI E SEZIONI | scala 1:20

## CARATTERISTICHE DEL SERRAMENTO:

|                              |  |
|------------------------------|--|
| <b>TIPOLOGIA:</b>            | portafinestra  |
| <b>DIMENSIONI:</b>           | L 121 x H 358 cm   |
| <b>ANTE:</b>                 | n.2, a battente  |
| <b>DATAZIONE:</b>            | novacentesco - anni '50  |
| <b>CHIUSURA:</b>             | maniglia   |
| <b>CERNIERE:</b>             | tipo "paumelles" a cilindro, su telaio fisso                           |
| <b>SPECCHIATURE VETRATE:</b> | quasi quadrate (n.5 specchiature per anta, soli trasversi orizzontali) |

## CARATTERISTICHE DEL TELAIO FISSO:

|                   |  |
|-------------------|--|
| <b>DATAZIONE:</b> | novacentesco (anni '50), con battuta squadrata |
| <b>CORNICE:</b>   | assente  |

## CARATTERISTICHE DELLE ANTE OSCURANTI:

|                      |   |
|----------------------|---|
| <b>DATAZIONE:</b>    | settecentesca   |
| <b>FORMA:</b>        | centinata, senza smusso laterale a 45°                    |
| <b>ANCORAGGIO:</b>   | alla muratura   |
| <b>SPECCHIATURE:</b> | specchiature esterne sagomate e superficie interna liscia |


## DATAZIONE DEGLI ELEMENTI DEL SERRAMENTO:

- elementi settecenteschi
- elementi ottocenteschi
- elementi novacenteschi - anni '50
- elementi novacenteschi - anni '90

SERRAMENTO CON ANTE OSCURANTI APERTE



SERRAMENTO CON ANTE OSCURANTI CHIUSE


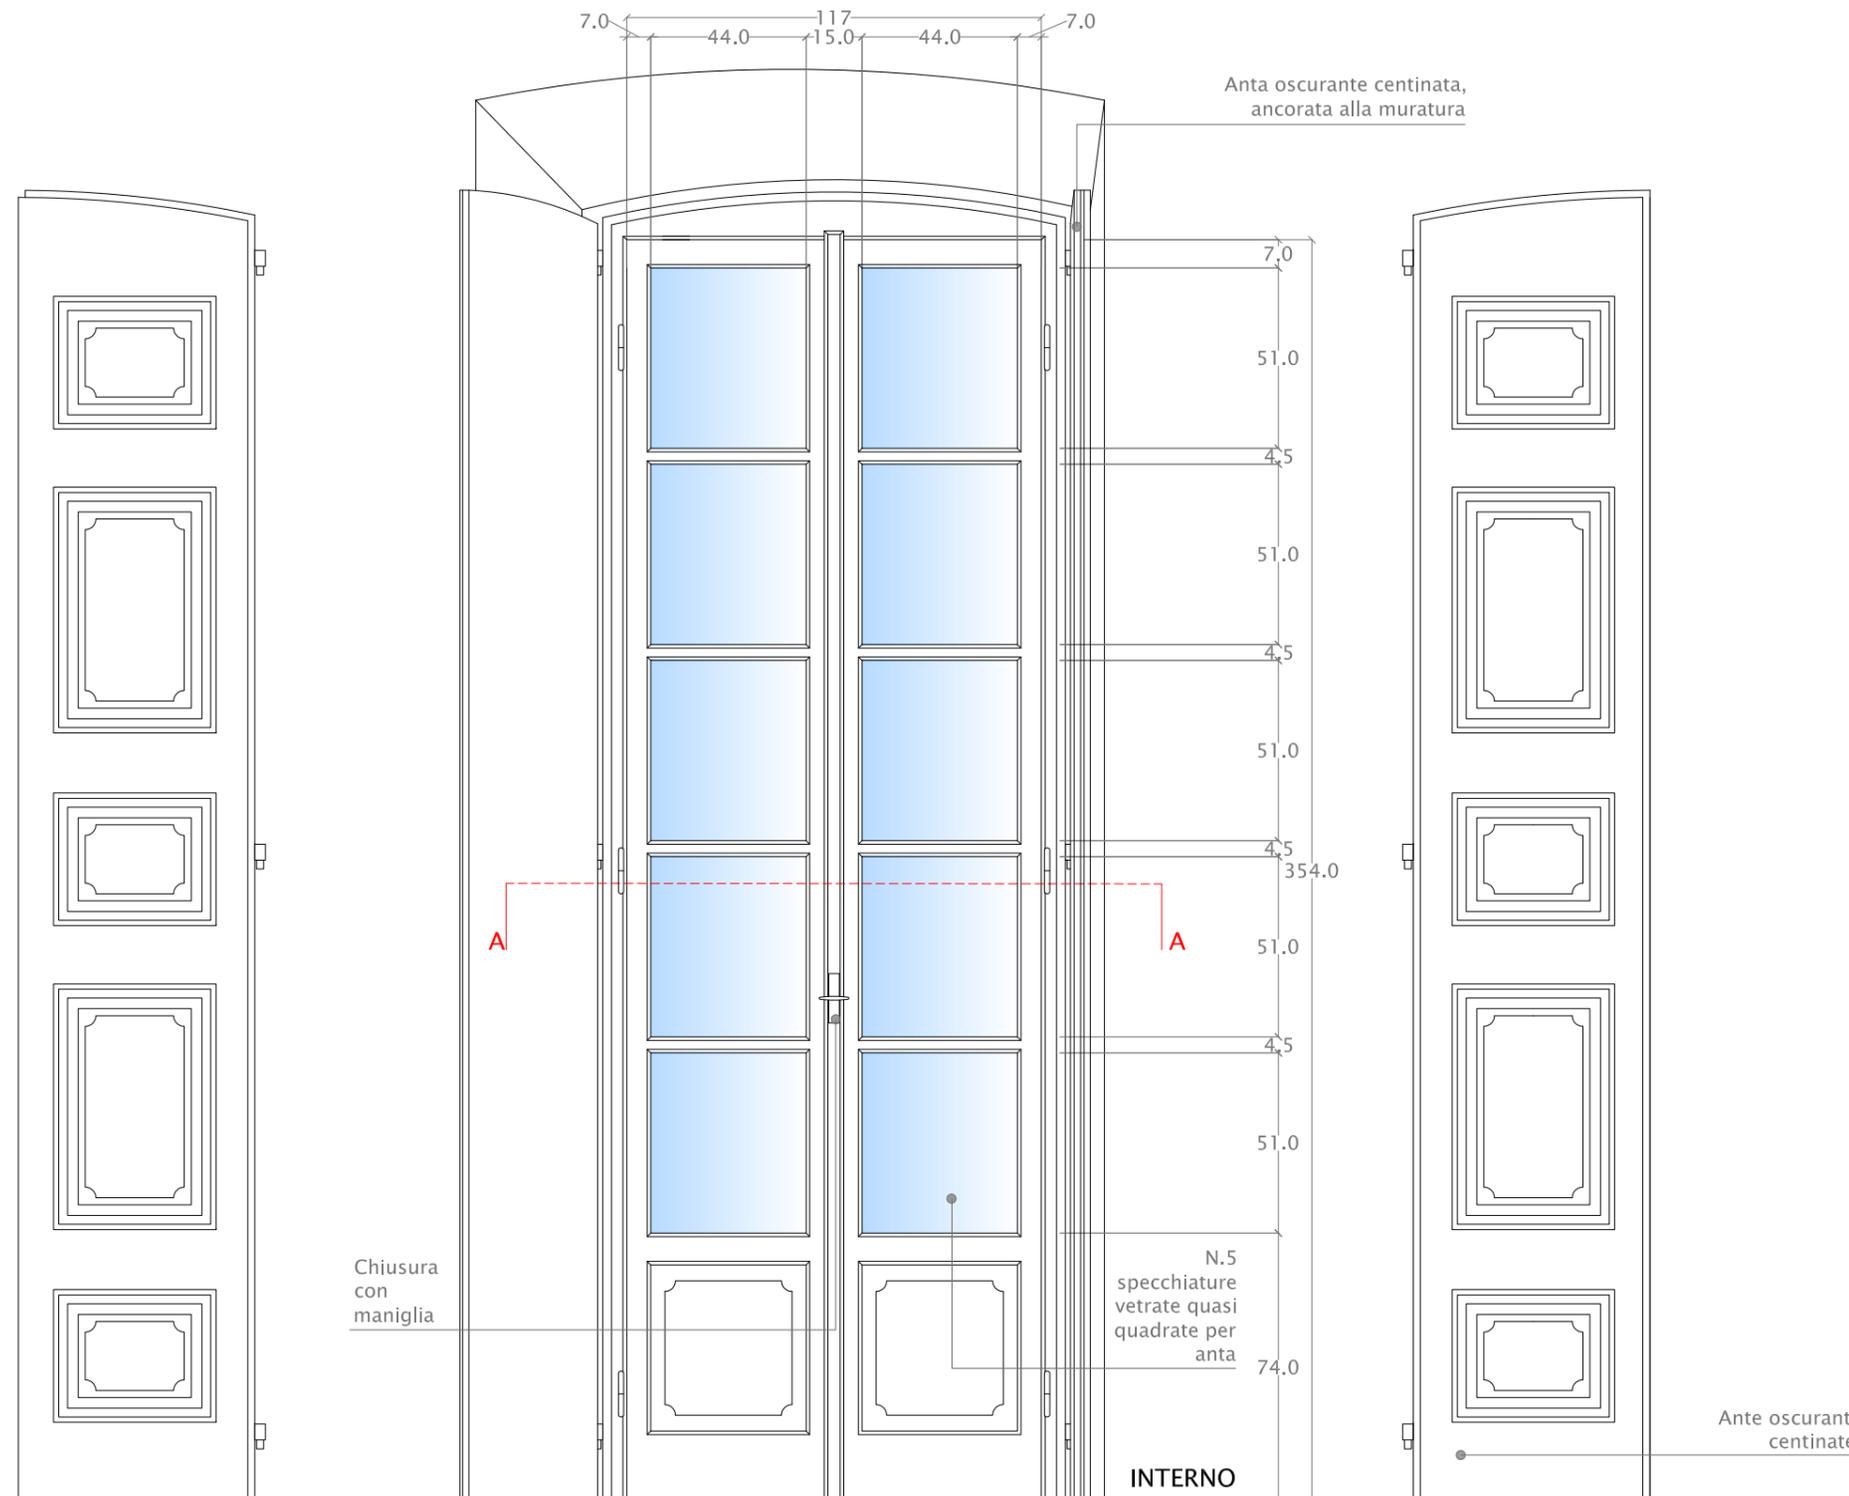


PROSPETTO ANTA OSCURANTE SX - lato interno

PROSPETTO CON ANTE OSCURANTI APERTE

PROSPETTO ANTA OSCURANTE DX - lato interno

SEZIONE ORIZZONTALE AA

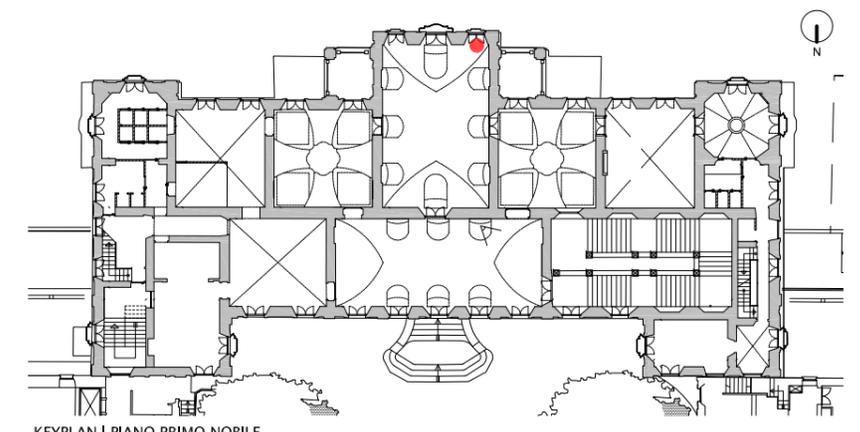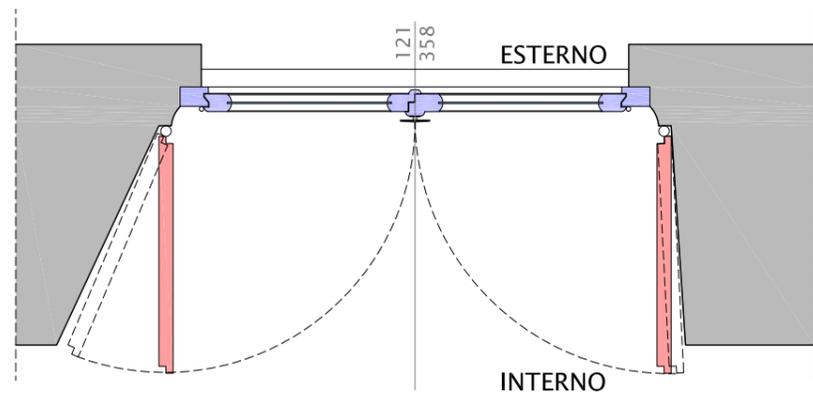

KEYPLAN | PIANO PRIMO NOBILE

# SERRAMENTO 80

PROSPETTI E SEZIONI | scala 1:20

## CARATTERISTICHE DEL SERRAMENTO:

|                              |                                 |
|------------------------------|---------------------------------|
| <b>TIPOLOGIA:</b>            | portoncino                      |
| <b>DIMENSIONI:</b>           | L 125 x H 291 cm                |
| <b>ANTE:</b>                 | n.2, una a battente e una fissa |
| <b>DATAZIONE:</b>            | novacentesco - anni '50         |
| <b>CHIUSURA:</b>             | non rilevabile                  |
| <b>CERNIERE:</b>             | non rilevabile                  |
| <b>SPECCHIATURE VETRATE:</b> | non presenti                    |

## CARATTERISTICHE DEL TELAIO FISSO:


|                   |                         |
|-------------------|-------------------------|
| <b>DATAZIONE:</b> | novacentesco - anni '50 |
| <b>CORNICE:</b>   | non rilevabile          |

## CARATTERISTICHE DELLE ANTE OSCURANTI:

|                      |   |
|----------------------|---|
| <b>DATAZIONE:</b>    | / |
| <b>FORMA:</b>        | / |
| <b>ANCORAGGIO:</b>   | / |
| <b>SPECCHIATURE:</b> | / |

## DATAZIONE DEGLI ELEMENTI DEL SERRAMENTO:

|   |                                   |
|---|-----------------------------------|
|  | elementi settecenteschi           |
|  | elementi ottocenteschi            |
|  | elementi novacenteschi - anni '50 |
|  | elementi novacenteschi - anni '90 |

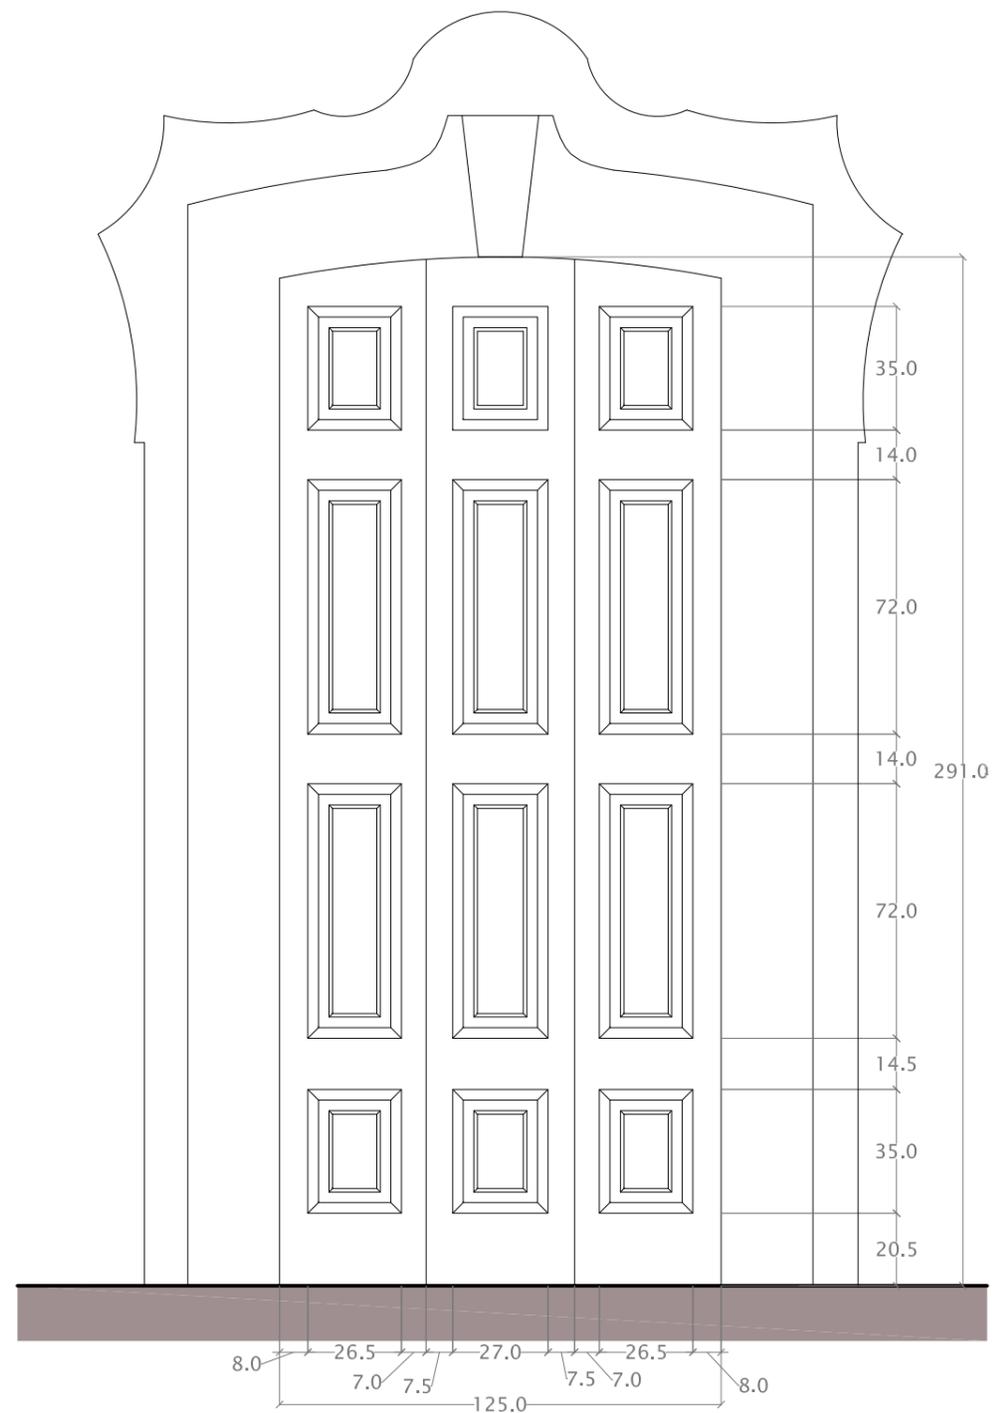

PROSPETTO FRONTALE

DETTAGLIO MODANATURE ANTE





DETTAGLIO SOGLIA



PROSPETTO ESTERNO



SEZIONE ORIZZONTALE AA

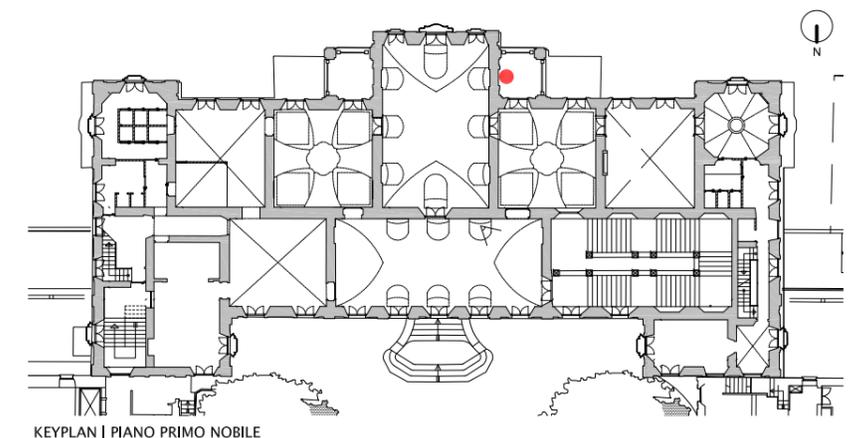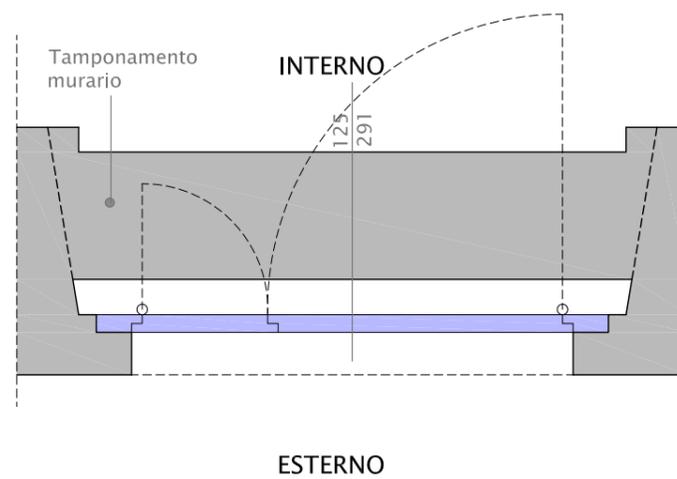

KEYPLAN | PIANO PRIMO NOBILE

# SERRAMENTO 81\_S4P1B

PROSPETTI E SEZIONI | scala 1:20

## CARATTERISTICHE DEL SERRAMENTO:

|                              |   |
|------------------------------|---|
| <b>TIPOLOGIA:</b>            | portafinestra   |
| <b>DIMENSIONI:</b>           | L 126 x H 290 cm  |
| <b>ANTE:</b>                 | n.2, a battente   |
| <b>DATAZIONE:</b>            | novescentesco - anni '50  |
| <b>CHIUSURA:</b>             | maniglia  |
| <b>CERNIERE:</b>             | tipo "paumelles" a cilindro, su telaio fisso                          |
| <b>SPECCHIATURE VETRATE:</b> | quasi quadrate (n.4 specchiature per anta), soli traversi orizzontali |

## CARATTERISTICHE DEL TELAIO FISSO:

|                   |   |
|-------------------|---|
| <b>DATAZIONE:</b> | novescentesco (anni '50), con battuta squadrata |
| <b>CORNICE:</b>   | assente   |

## CARATTERISTICHE DELLE ANTE OSCURANTI:

|                      |   |
|----------------------|---|
| <b>DATAZIONE:</b>    | settecentesca   |
| <b>FORMA:</b>        | centinata, senza smusso laterale a 45°                          |
| <b>ANCORAGGIO:</b>   | alla muratura   |
| <b>SPECCHIATURE:</b> | specchiature esterne sagomate e specchiature interne a riquadri |


## DATAZIONE DEGLI ELEMENTI DEL SERRAMENTO:

- elementi settecenteschi
- elementi ottocenteschi
- elementi novescenteschi - anni '50
- elementi novescenteschi - anni '90

SERRAMENTO CON ANTE OSCURANTI APERTE




SERRAMENTO CON ANTE OSCURANTI CHIUSE

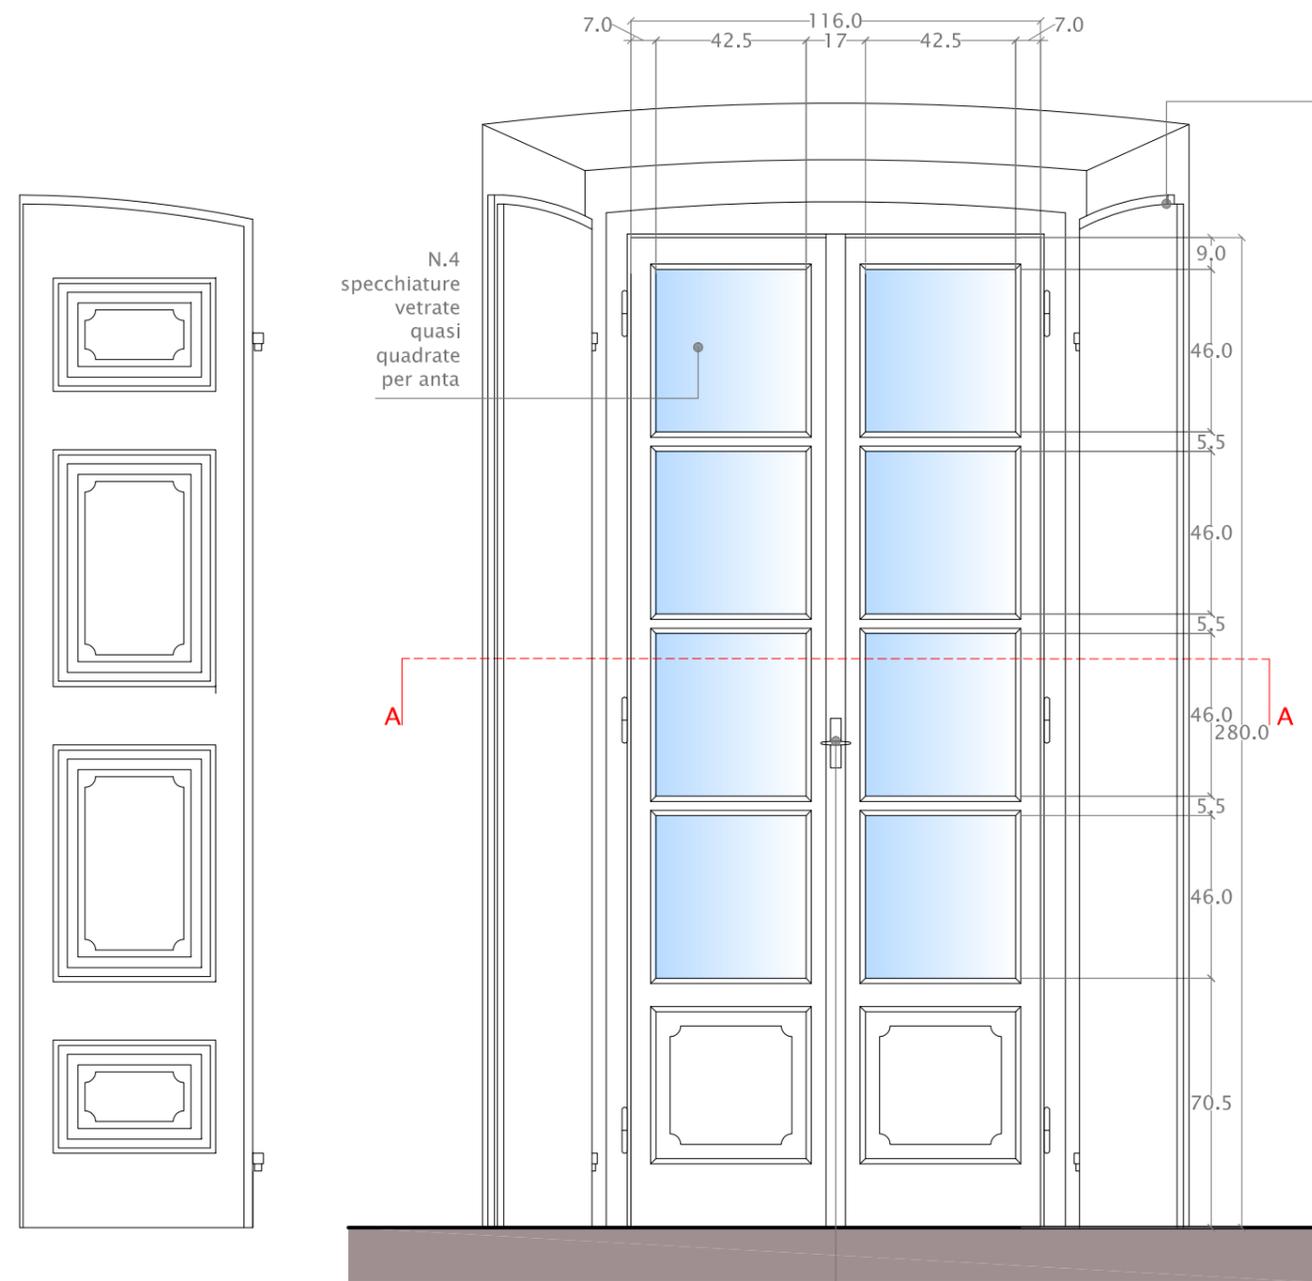


PROSPETTO ANTA OSCURANTE SX - lato interno

PROSPETTO CON ANTE OSCURANTI APERTE

PROSPETTO ANTA OSCURANTE DX - lato interno

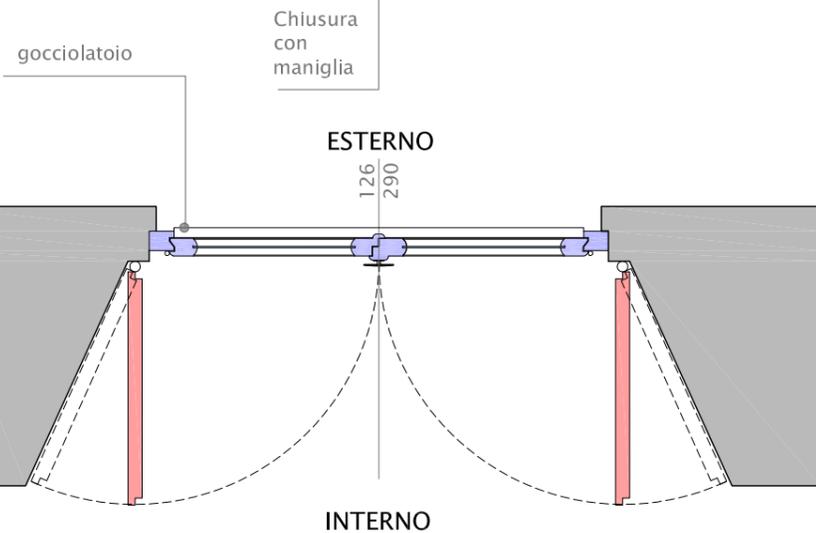

SEZIONE ORIZZONTALE AA

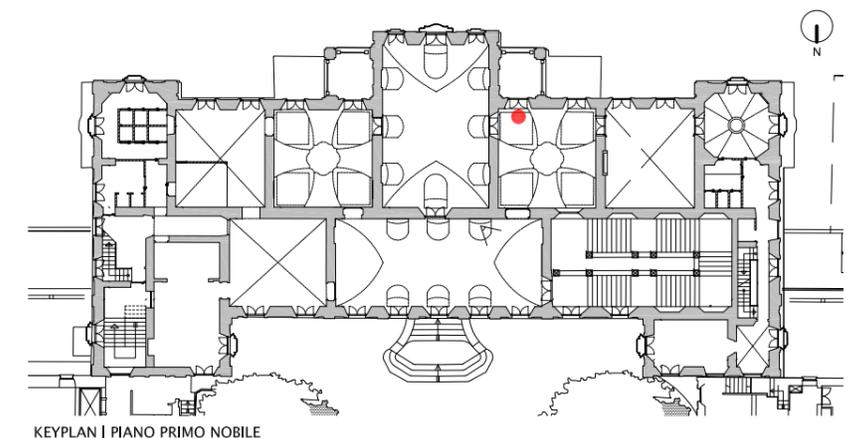

KEYPLAN | PIANO PRIMO NOBILE

# SERRAMENTO 82\_S4F2B

PROSPETTI E SEZIONI | scala 1:20

## CARATTERISTICHE DEL SERRAMENTO:

|                              |   |
|------------------------------|---|
| <b>TIPOLOGIA:</b>            | doppia finestra con traverso  |
| <b>DIMENSIONI:</b>           | L 120 x H 262 cm  |
| <b>ANTE:</b>                 | n.2, a battente per ciascuna finestra (totale 4 ante)               |
| <b>DATAZIONE:</b>            | novacentesco - anni '50   |
| <b>CHIUSURA:</b>             | maniglia  |
| <b>CERNIERE:</b>             | tipo "paumelles" a cilindro, su telaio fisso                        |
| <b>SPECCHIATURE VETRATE:</b> | rettangolari (n.3 specchiature per anta, soli traversi orizzontali) |

## CARATTERISTICHE DEL TELAIO FISSO:

|                   |  |
|-------------------|--|
| <b>DATAZIONE:</b> | novacentesco (anni '50), con battuta squadrata |
| <b>CORNICE:</b>   | assente  |

## CARATTERISTICHE DELLE ANTE OSCURANTI:

|                      |   |
|----------------------|---|
| <b>DATAZIONE:</b>    | settecentesca   |
| <b>FORMA:</b>        | centinata, senza smusso laterale a 45°                          |
| <b>ANCORAGGIO:</b>   | alla muratura   |
| <b>SPECCHIATURE:</b> | specchiature esterne sagomate e specchiature interne a riquadri |


## DATAZIONE DEGLI ELEMENTI DEL SERRAMENTO:

- elementi settecenteschi
- elementi ottocenteschi
- elementi novecenteschi - anni '50
- elementi novecenteschi - anni '90

SERRAMENTO CON ANTE OSCURANTI APERTE




SERRAMENTO CON ANTE OSCURANTI CHIUSE

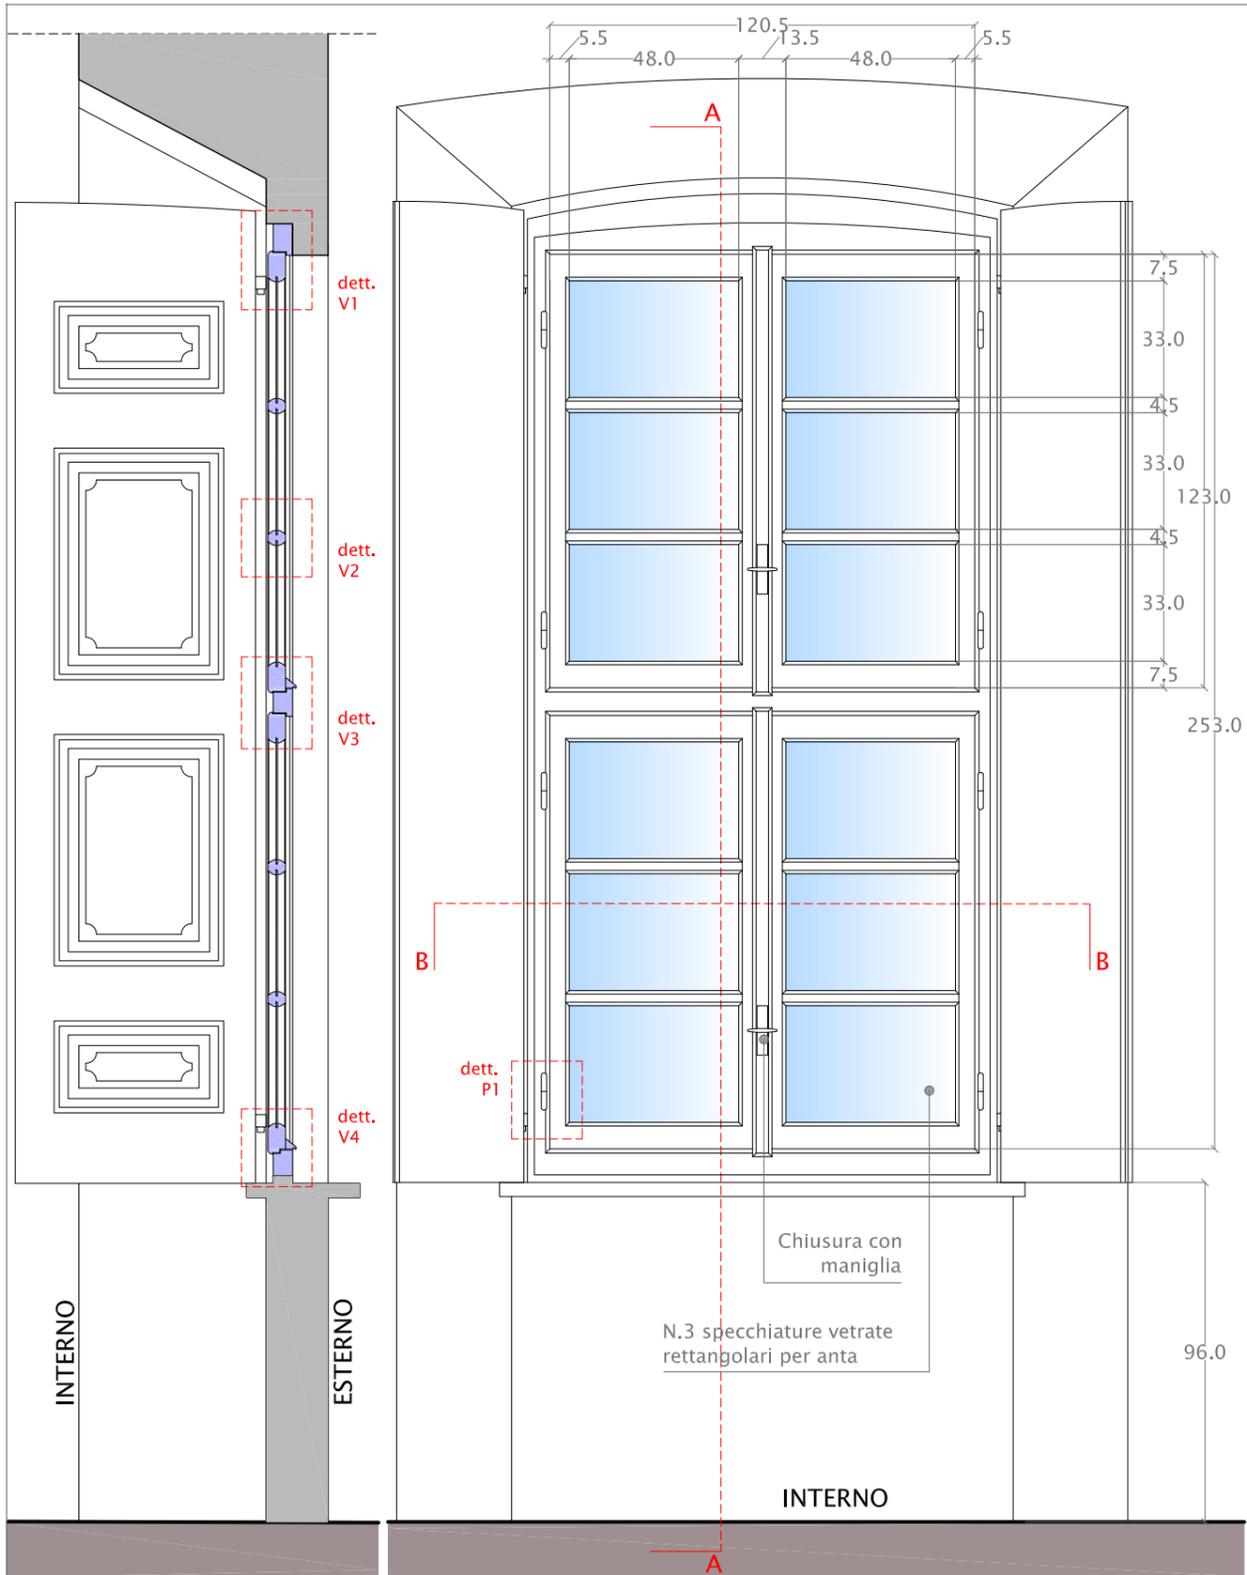


SEZIONE VERTICALE AA


PROSPETTO CON ANTE OSCURANTI APERTE

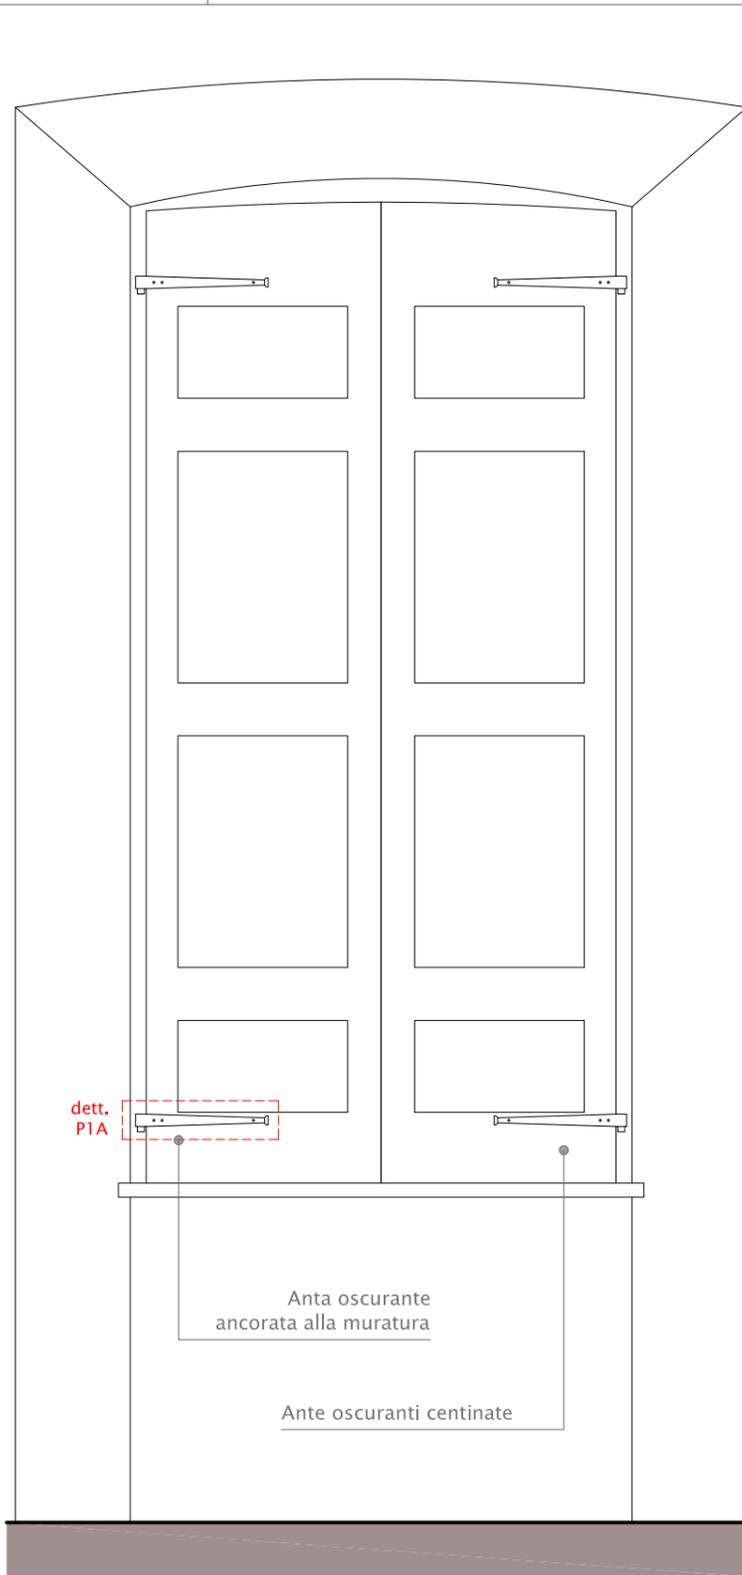

PROSPETTO CON ANTE OSCURANTI CHIUSE

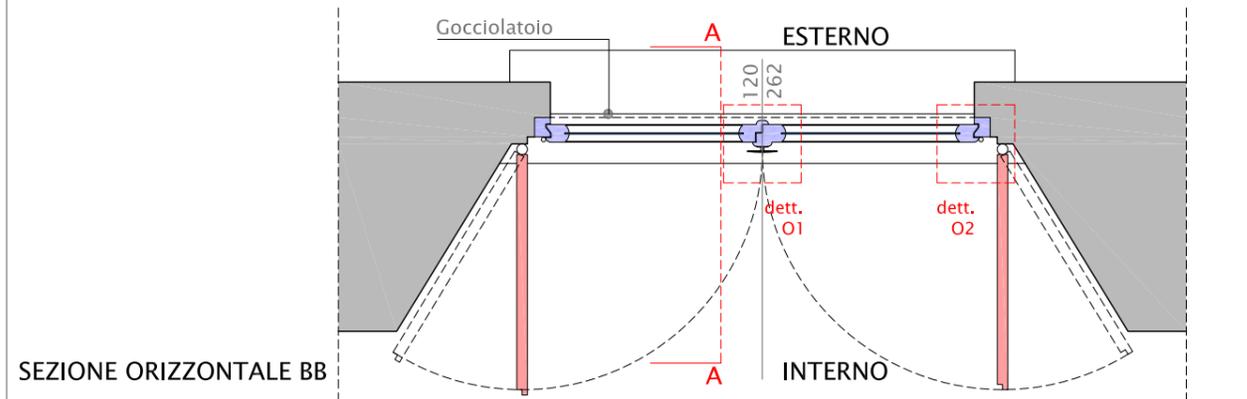

SEZIONE ORIZZONTALE BB

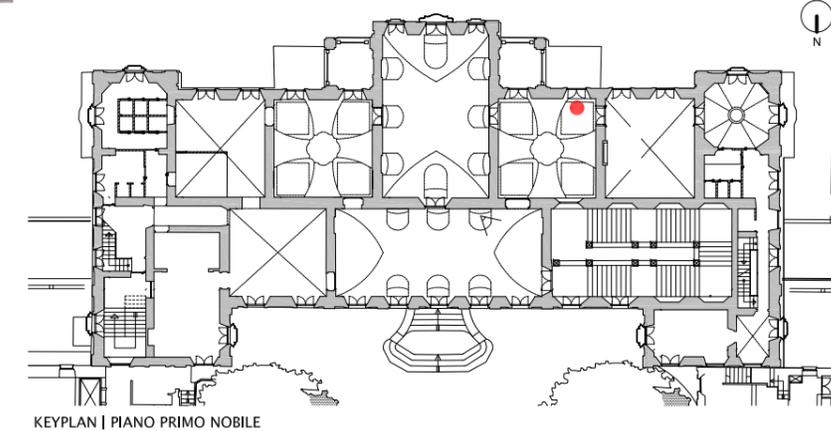

KEYPLAN | PIANO PRIMO NOBILE



# SERRAMENTO 85\_S2P1B

PROSPETTI E SEZIONI | scala 1:20

## CARATTERISTICHE DEL SERRAMENTO:

|                              |   |
|------------------------------|---|
| <b>TIPOLOGIA:</b>            | portafinestra   |
| <b>DIMENSIONI:</b>           | L 125 x H 344 cm  |
| <b>ANTE:</b>                 | n.2, a battente   |
| <b>DATAZIONE:</b>            | ottocentesco  |
| <b>CHIUSURA:</b>             | alla cremonese (semplice)   |
| <b>CERNIERE:</b>             | tipo "paumelles" alla francese, su telaio fisso, collegate al telaio mobile con elementi metallici ad "L" |
| <b>SPECCHIATURE VETRATE:</b> | quasi quadrate (n.5 specchiature per anta, soli traversi orizzontali con sagoma triangolare)              |

## CARATTERISTICHE DEL TELAIO FISSO:

|                   |                                  |
|-------------------|----------------------------------|
| <b>DATAZIONE:</b> | ottocentesco, con battuta a gola |
| <b>CORNICE:</b>   | presente                         |

## CARATTERISTICHE DELLE ANTE OSCURANTI:

|                      |   |
|----------------------|---|
| <b>DATAZIONE:</b>    | settecentesca   |
| <b>FORMA:</b>        | rettangolare, con smusso laterale a 45°                         |
| <b>ANCORAGGIO:</b>   | a telaio fisso  |
| <b>SPECCHIATURE:</b> | specchiature esterne sagomate e specchiature interne a riquadri |

## DATAZIONE DEGLI ELEMENTI DEL SERRAMENTO:

- elementi settecenteschi
- elementi ottocenteschi
- elementi novecenteschi - anni '50
- elementi novecenteschi - anni '90

SERRAMENTO CON ANTE OSCURANTI APERTE


SERRAMENTO CON ANTE OSCURANTI CHIUSE



TRAVERSI ORIZZONTALI CON SAGOMA TRIANGOLARE




CERNIERE SU TELAIO FISSO, COLLEGATE AL TELAIO MOBILE CON ELEMENTI METALLICI AD "L"

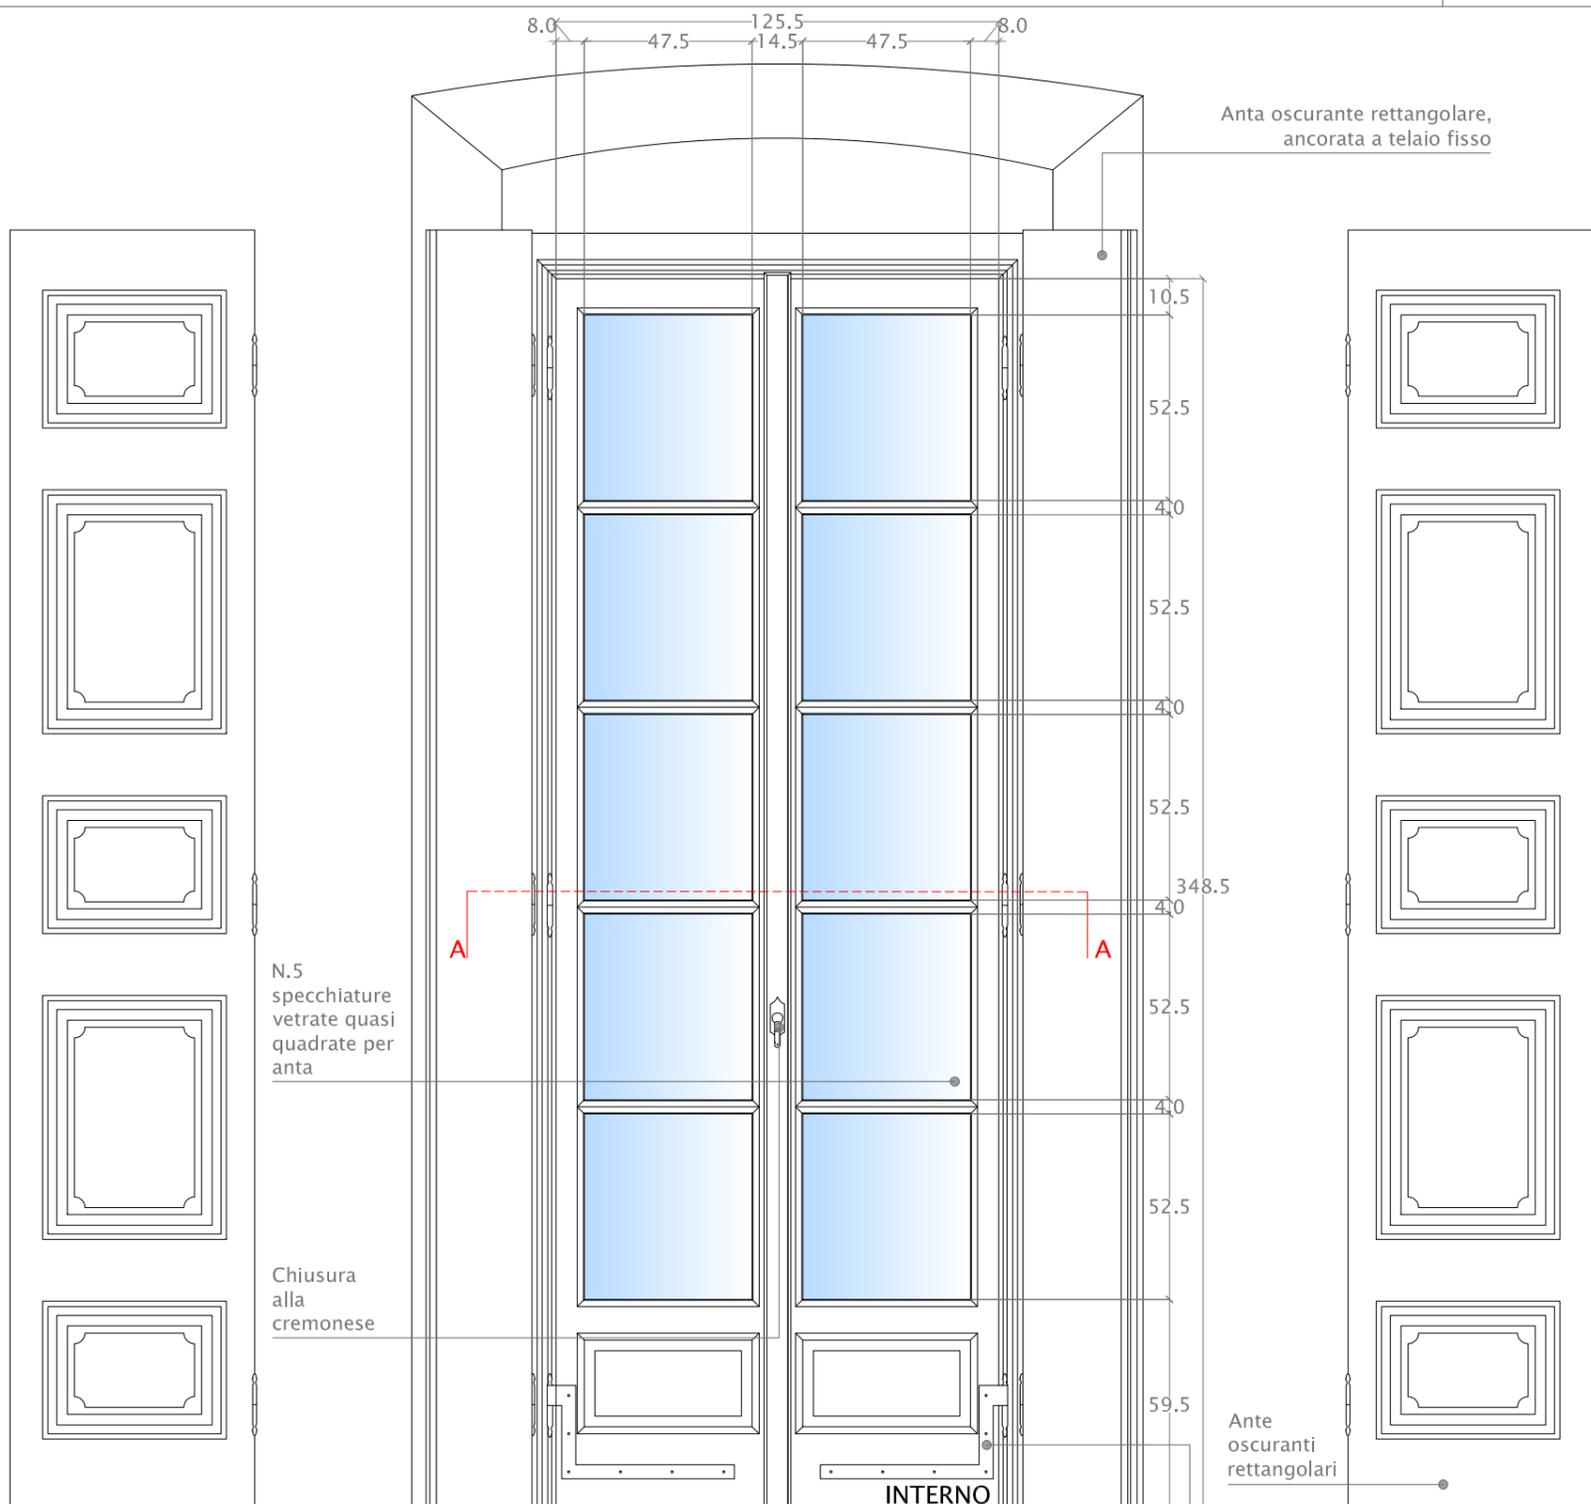

PROSPETTO ANTA OSCURANTE SX - lato interno


PROSPETTO CON ANTE OSCURANTI APERTE

PROSPETTO ANTA OSCURANTE DX - lato interno

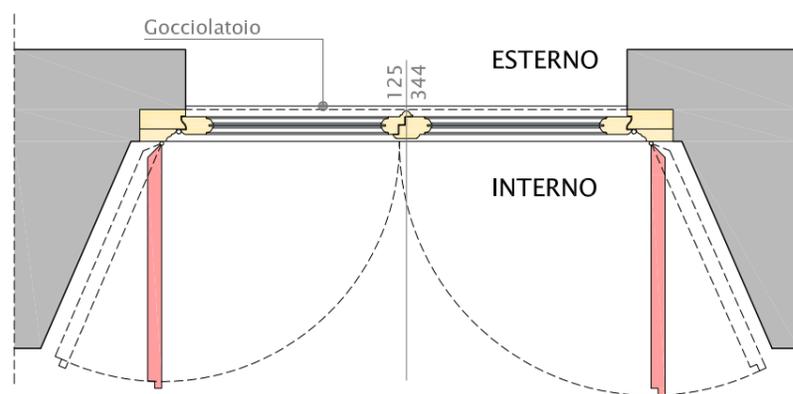


SEZIONE ORIZZONTALE AA

Cerniere tipo "paumelles" alla francese, su telaio fisso, collegate al telaio mobile con elementi metallici ad "L"

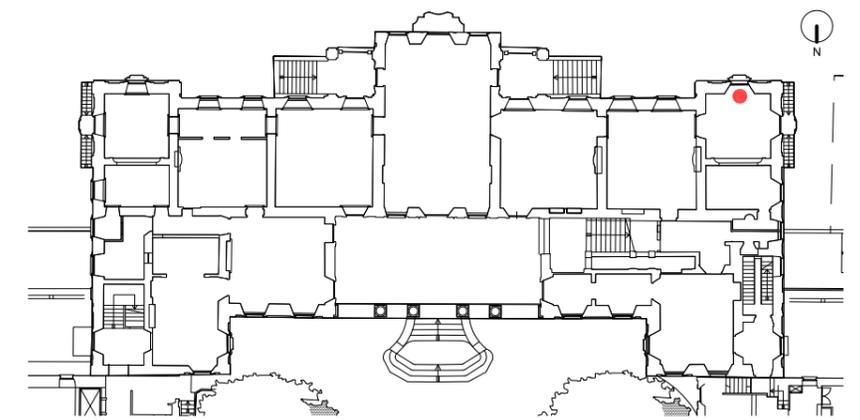

KEYPLAN | PIANO PRIMO NOBILE

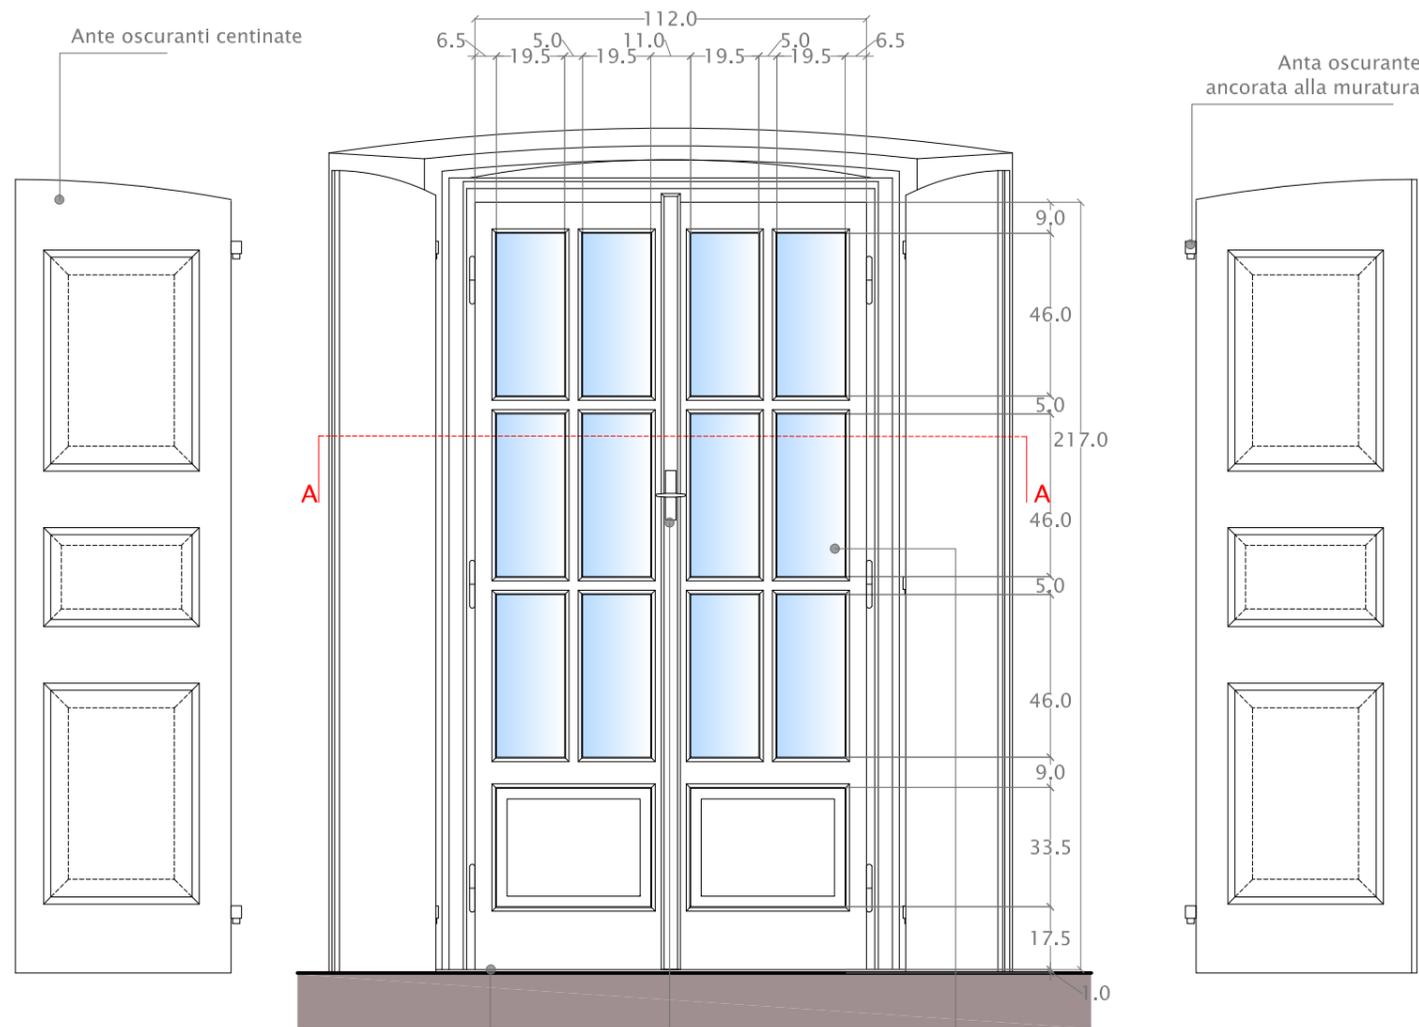

**PROSPETTO ANTA OSCURANTE SX - lato interno**

**PROSPETTO CON ANTE OSCURANTI APERTE**

**PROSPETTO ANTA OSCURANTE DX - lato interno**

Soglia in pietra con battuta originaria "a vista". Telaio fisso montato in posizione più esterna rispetto a quella originaria

Chiusura con maniglia

N.6 specchiature vetrate rettangolari per anta

**ESTERNO**

Gocciolatoio

**INTERNO**

**SEZIONE ORIZZONTALE AA**

Soglia in pietra con battuta originaria "a vista". Telaio fisso montato in posizione più esterna rispetto a quella originaria




ANTE OSCURANTI CON SPECCHIATURE ESTERNE ARROTONDATE



SERRAMENTO CON ANTE OSCURANTI APERTE



SERRAMENTO CON ANTE OSCURANTI CHIUSE

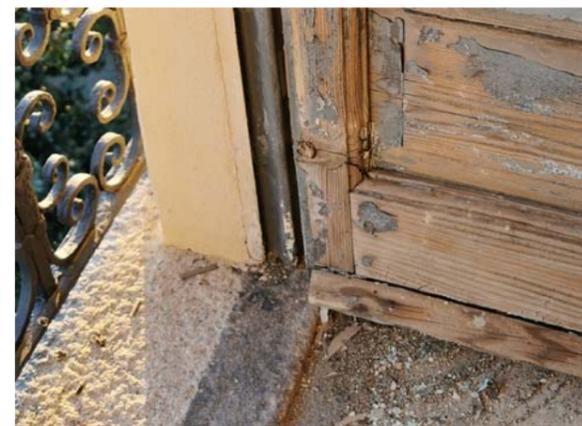

SOGLIA IN PIETRA CON BATTUTA ORIGINARIA "A VISTA". TELAIO FISSO MONTATO IN POSIZIONE PIÙ ESTERNA RISPETTO A QUELLA ORIGINARIA

**CARATTERISTICHE DEL SERRAMENTO:**

- TIPOLOGIA:** portafinestra
- DIMENSIONI:** L 111 x H 218 cm
- ANTE:** n.2, a battente
- DATAZIONE:** novecentesco - anni '50
- CHIUSURA:** maniglia
- CERNIERE:** tipo "paumelles" a cilindro, su telaio fisso
- SPECCHIATURE VETRATE:** rettangolari (n.6 specchiature per anta, divise "all'inglese")

**CARATTERISTICHE DEL TELAIO FISSO:**


- DATAZIONE:** novecentesco (anni '50), con battuta a gola. Telaio fisso montato in posizione più esterna rispetto a quella originaria
- CORNICE:** assente, sostituita da coprifilo

**CARATTERISTICHE DELLE ANTE OSCURANTI:**

- DATAZIONE:** settecentesca
- FORMA:** centinata, senza smusso laterale a 45°
- ANCORAGGIO:** alla muratura
- SPECCHIATURE:** specchiature esterne sagomate e specchiature interne a riquadri

**DATAZIONE DEGLI ELEMENTI DEL SERRAMENTO:**

- elementi settecenteschi
- elementi ottocenteschi
- elementi novecenteschi - anni '50
- elementi novecenteschi - anni '90

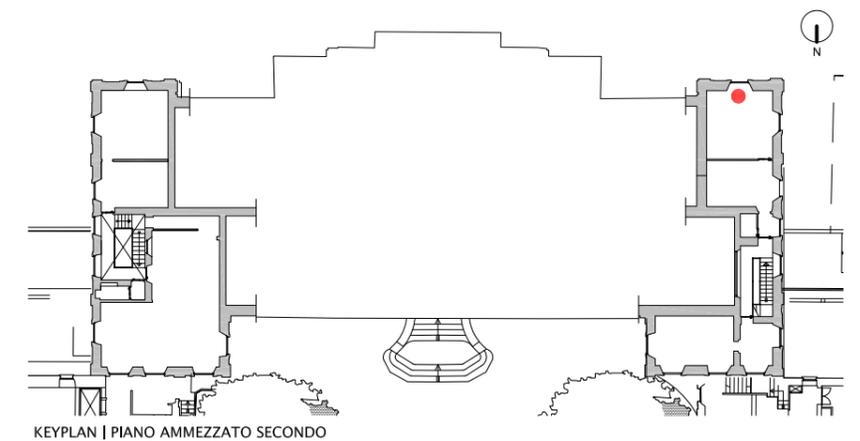

KEYPLAN | PIANO AMMEZZATO SECONDO

**CARATTERISTICHE DEL SERRAMENTO:**

|                              |  |
|------------------------------|--|
| <b>TIPOLOGIA:</b>            | portafinestra  |
| <b>DIMENSIONI:</b>           | L 111 x H 225 cm   |
| <b>ANTE:</b>                 | n.2, a battente  |
| <b>DATAZIONE:</b>            | novacentesco - anni '50  |
| <b>CHIUSURA:</b>             | maniglia   |
| <b>CERNIERE:</b>             | tipo "paumelles" a cilindro, su telaio fisso                           |
| <b>SPECCHIATURE VETRATE:</b> | quasi quadrate (n.3 specchiature per anta, solo trasverso orizzontale) |

**CARATTERISTICHE DEL TELAIO FISSO:**

|                   |  |
|-------------------|--|
| <b>DATAZIONE:</b> | novacentesco (anni '50), con battuta squadrata. Telaio fisso montato in posizione più esterna rispetto a quella originaria |
|-------------------|--|



**CORNICE:** assente

**CARATTERISTICHE DELLE ANTE OSCURANTI:**

|                      |  |
|----------------------|--|
| <b>DATAZIONE:</b>    | settecentesca  |
| <b>FORMA:</b>        | centinata, senza smusso laterale a 45°                     |
| <b>ANCORAGGIO:</b>   | alla muratura  |
| <b>SPECCHIATURE:</b> | specchiature esterne sagomate e specchiature interne lisce |

**DATAZIONE DEGLI ELEMENTI DEL SERRAMENTO:**

- elementi settecenteschi
- elementi ottocenteschi
- elementi novacenteschi - anni '50
- elementi novacenteschi - anni '90

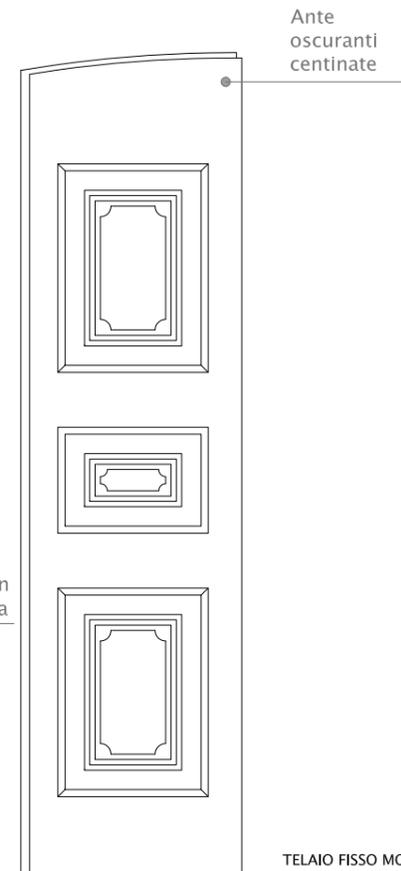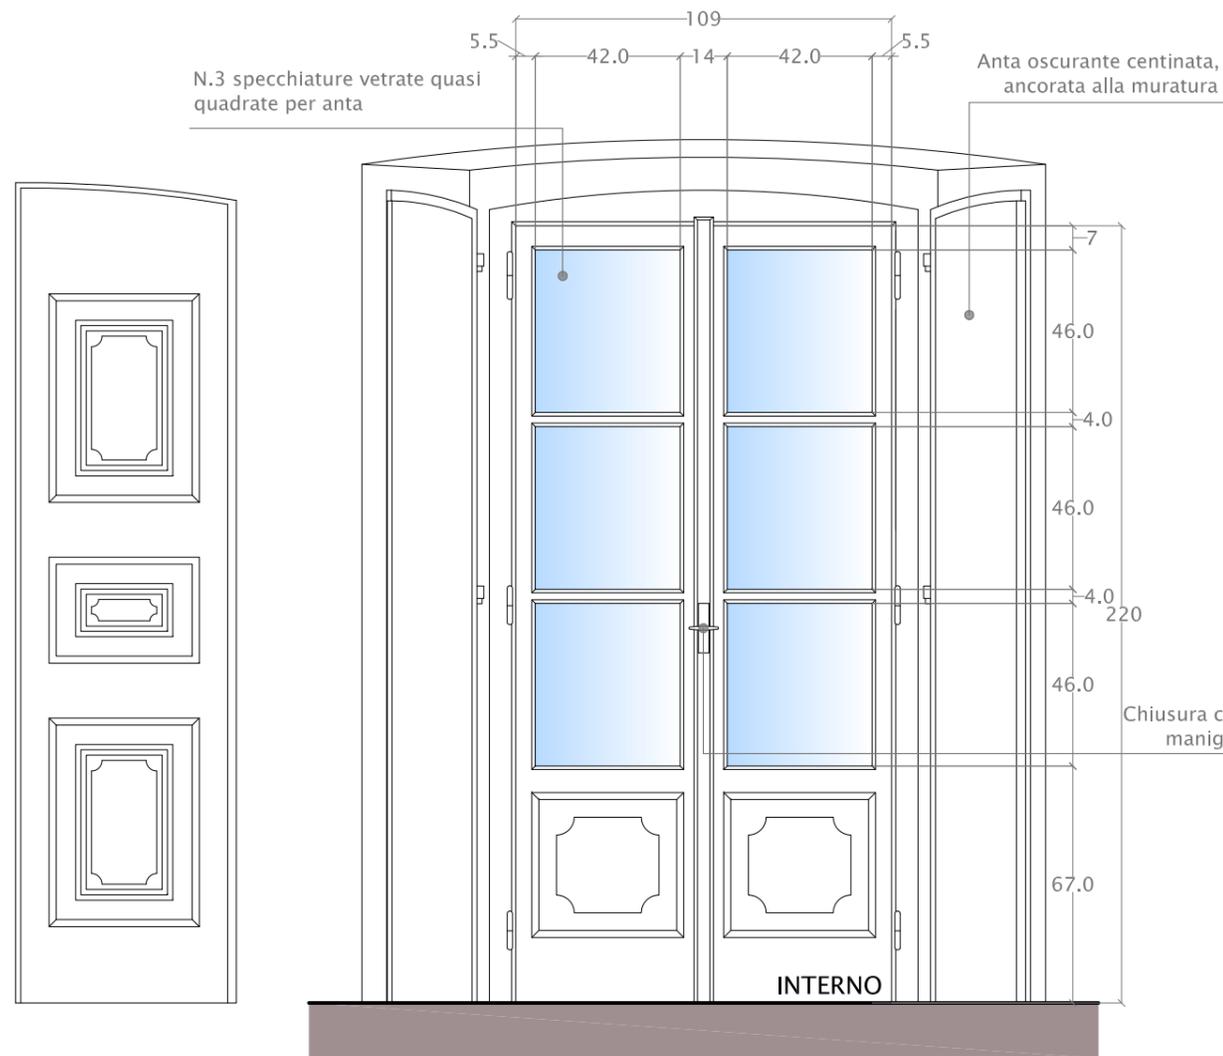

PROSPETTO ANTA OSCURANTE SX - lato interno



PROSPETTO CON ANTE OSCURANTI APERTE

PROSPETTO ANTA OSCURANTE DX - lato interno


TELAIO FISSO MONTATO IN POSIZIONE PIÙ ESTERNA RISPETTO A QUELLA ORIGINARIA

SERRAMENTO CON ANTE OSCURANTI APERTE

SERRAMENTO CON ANTE OSCURANTI CHIUSE

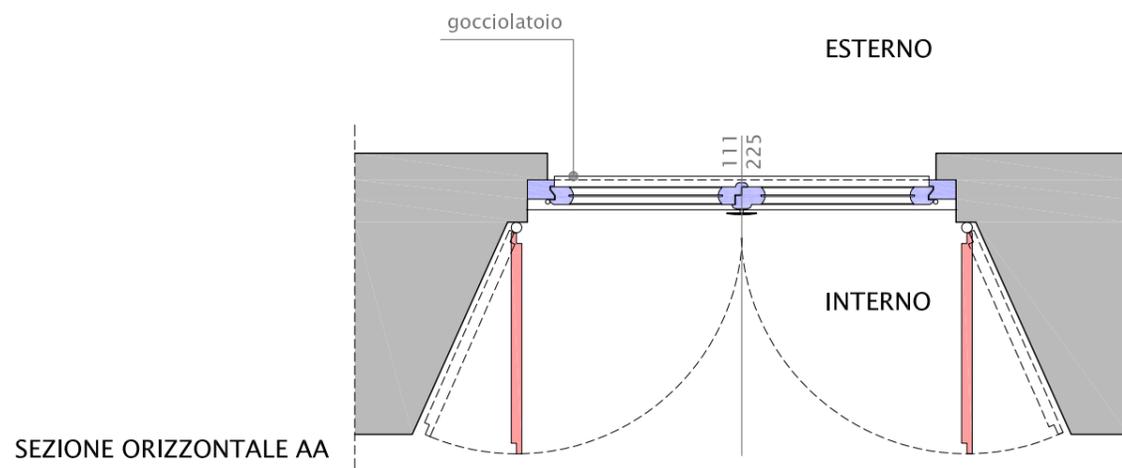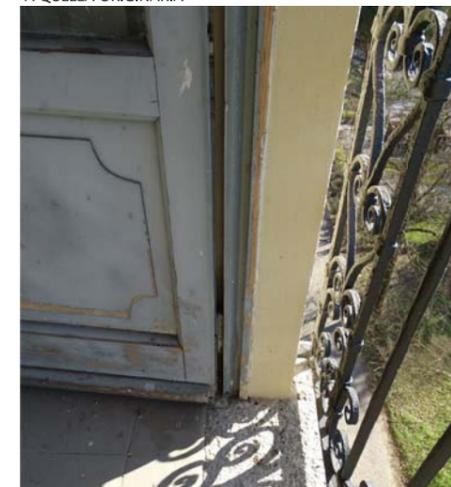

SEZIONE ORIZZONTALE AA

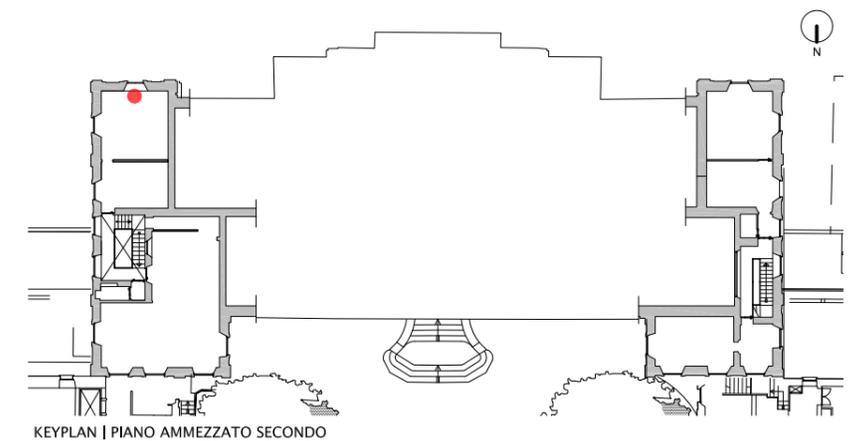

KEYPLAN | PIANO AMMEZZATO SECONDO

**CARATTERISTICHE DEL SERRAMENTO:**

**TIPOLOGIA:** finestra  
**DIMENSIONI:** L 110 x H 135 cm  
**ANTE:** n.2, a battente  
**DATAZIONE:** novecentesco - anni '50  
**CHIUSURA:** maniglia  
**CERNIERE:** tipo "paumelles" a cilindro, su telaio fisso  
**SPECCHIATURE VETRATE:** rettangolari (n.3 specchiature per anta, solo trasverso orizzontale)

**CARATTERISTICHE DEL TELAIO FISSO:**


**DATAZIONE:** novecentesco (anni '50), con battuta squadrata. Telaio fisso montato in posizione più esterna rispetto a quella originaria  
**CORNICE:** assente

**CARATTERISTICHE DELLE ANTE OSCURANTI:**

**DATAZIONE:** settecentesca (adattate)  
**FORMA:** rettangolare, senza smusso laterale a 45°  
**ANCORAGGIO:** al telaio mobile  
**SPECCHIATURE:** specchiature esterne a riquadri e specchiature interne sagomate

**DATAZIONE DEGLI ELEMENTI DEL SERRAMENTO:**

- elementi settecenteschi
- elementi ottocenteschi
- elementi novecenteschi - anni '50
- elementi novecenteschi - anni '90

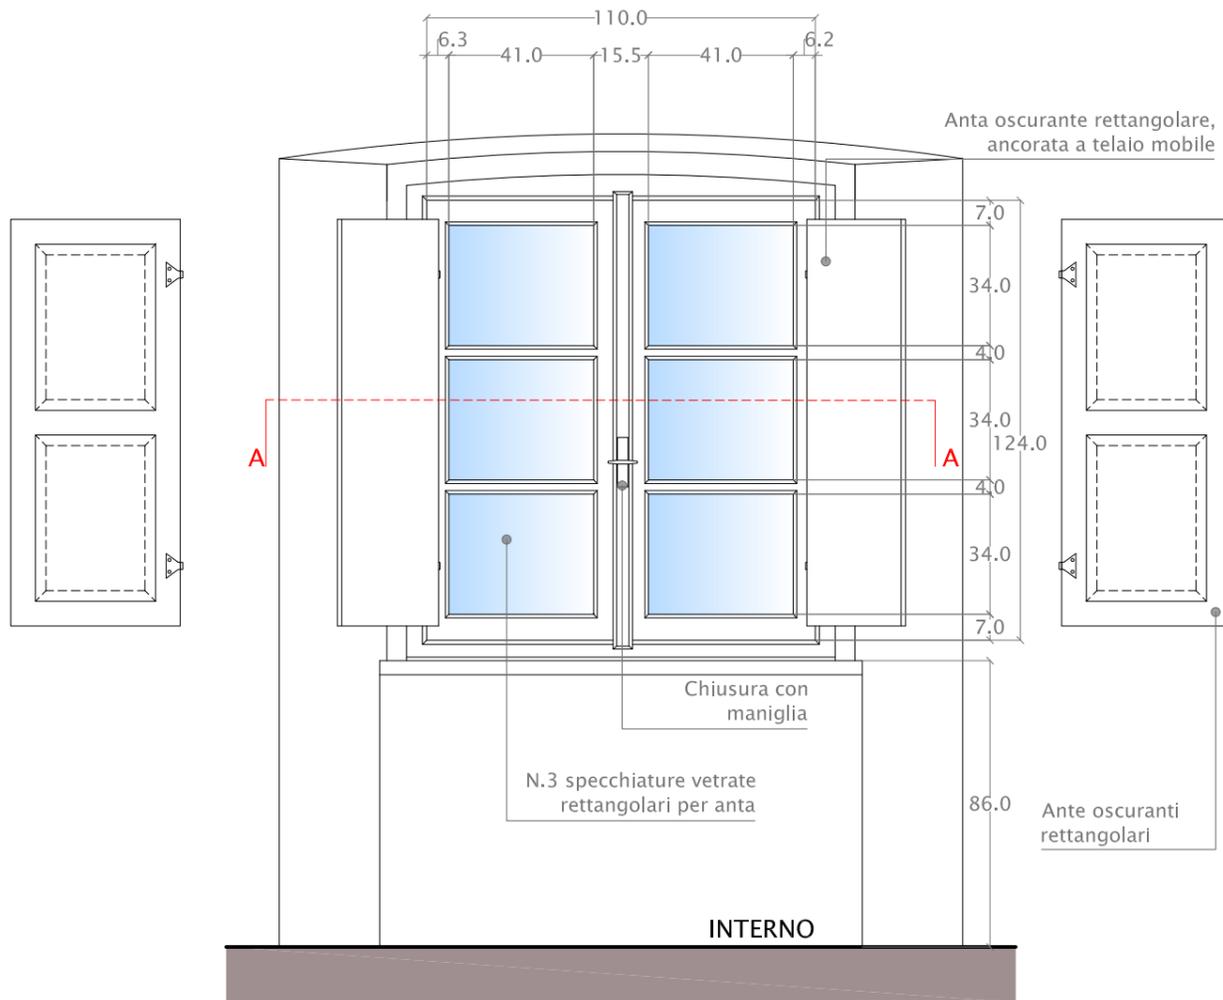


PROSPETTO ANTA OSCURANTE SX - lato interno

PROSPETTO CON ANTE OSCURANTI APERTE

PROSPETTO ANTA OSCURANTE DX - lato interno


PROSPETTO CON ANTE OSCURANTI CHIUSE

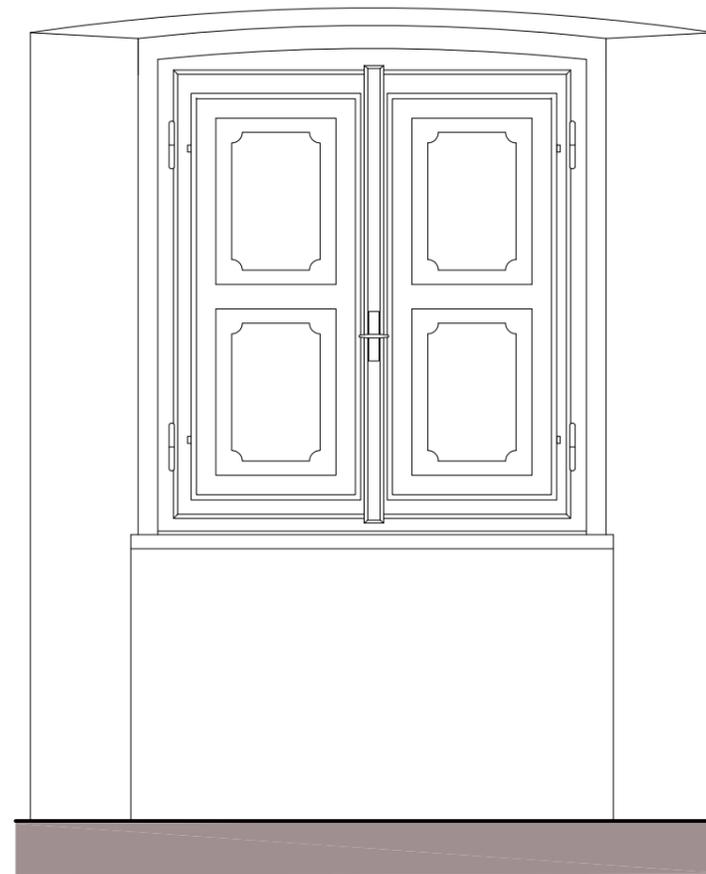


SERRAMENTO CON ANTE OSCURANTI APERTE



SERRAMENTO CON ANTE OSCURANTI CHIUSE

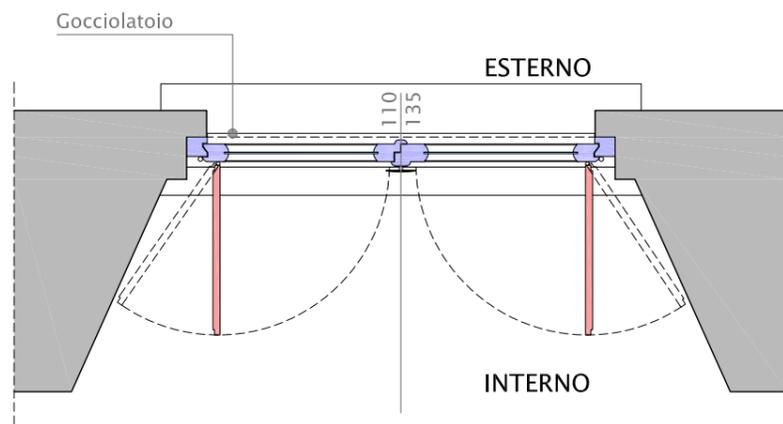

SEZIONE ORIZZONTALE AA

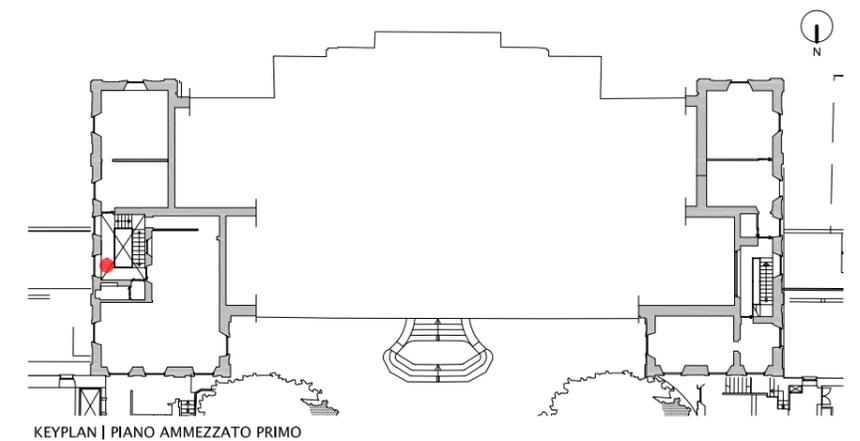

KEYPLAN | PIANO AMMEZZATO PRIMO

**CARATTERISTICHE DEL SERRAMENTO:**

**TIPOLOGIA:** finestra  
**DIMENSIONI:** L 119 x H 253 cm  
**ANTE:** n.2, a battente  
**DATAZIONE:** ottocentesco  
**CHIUSURA:** alla cremonese  
**CERNIERE:** tipo "paumelles" alla francese, su telaio fisso  
**SPECCHIATURE VETRATE:** rettangolari (n.6 specchiature per anta, divise "all'inglese")

**CARATTERISTICHE DEL TELAIO FISSO:**

**DATAZIONE:** ottocentesco, con battuta a gola  
**CORNICE:** presente

**CARATTERISTICHE DELLE ANTE OSCURANTI:**

**DATAZIONE:** settecentesca  
**FORMA:** rettangolare, con smusso laterale a 45°  
**ANCORAGGIO:** a telaio fisso  
**SPECCHIATURE:** specchiature esterne sagomate e specchiature interne con riquadri



**DATAZIONE DEGLI ELEMENTI DEL SERRAMENTO:**

- elementi settecenteschi
- elementi ottocenteschi
- elementi novecenteschi - anni '50
- elementi novecenteschi - anni '90

SERRAMENTO CON ANTE OSCURANTI APERTE




SERRAMENTO CON ANTE OSCURANTI CHIUSE

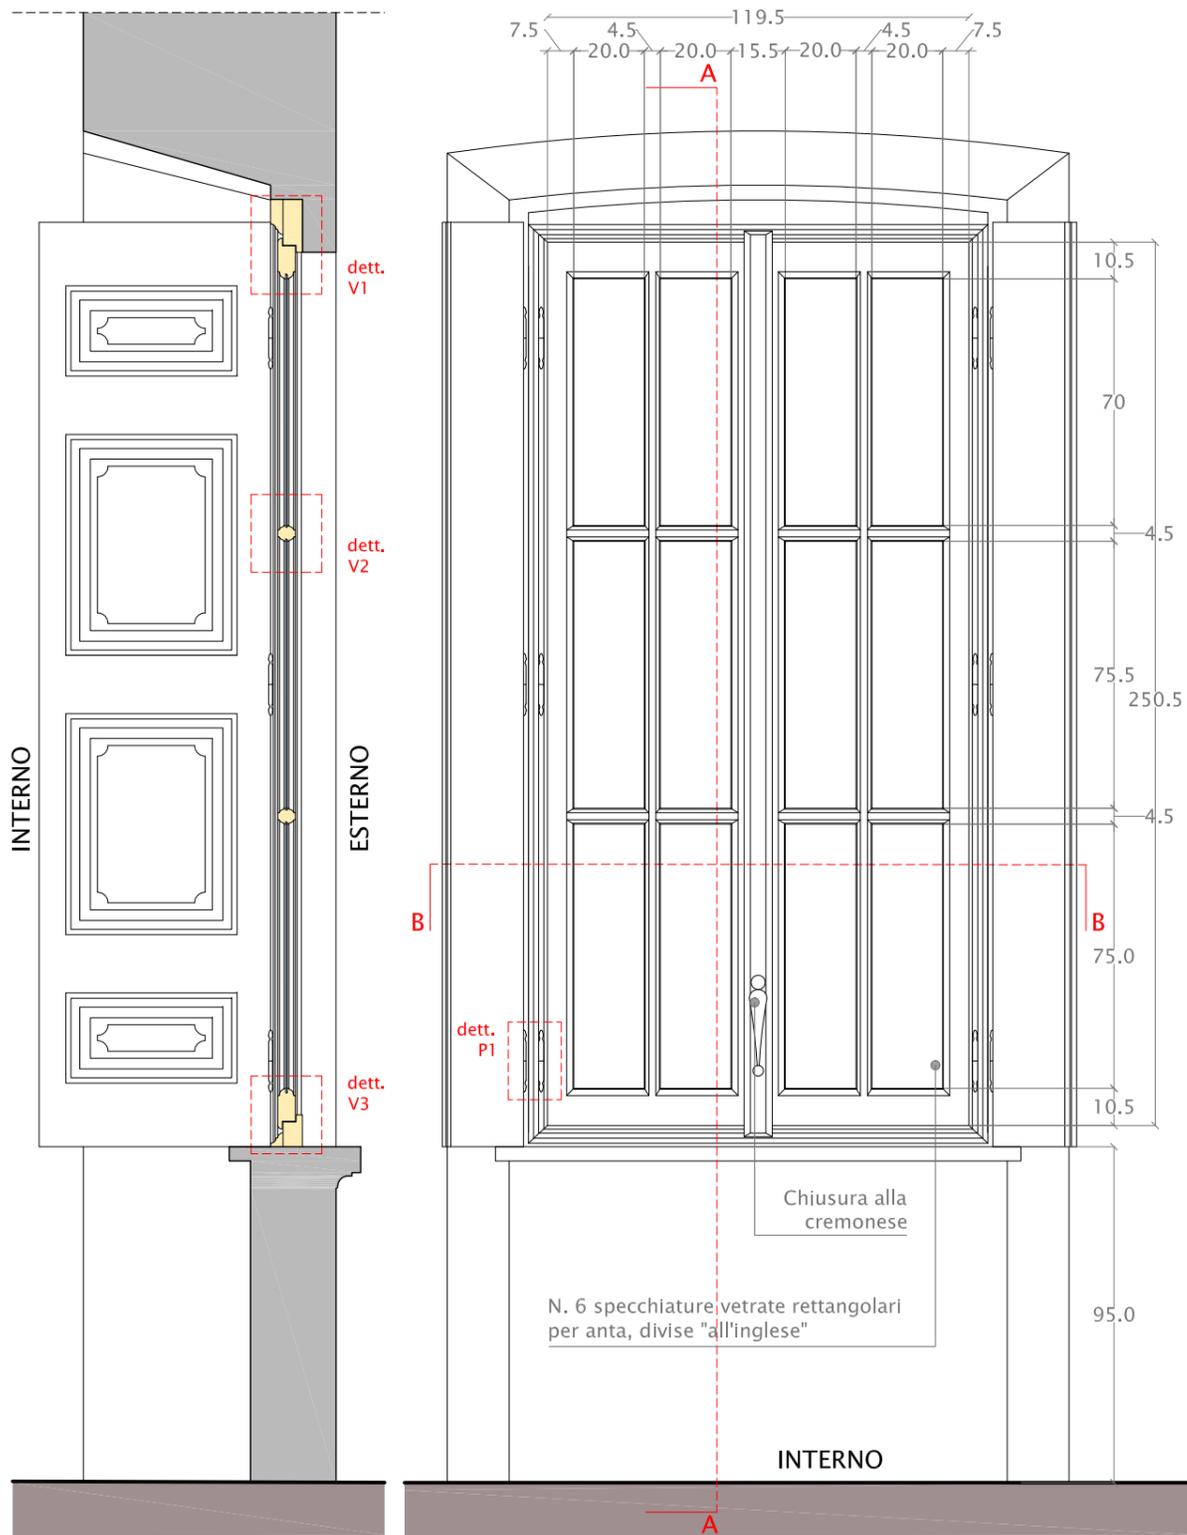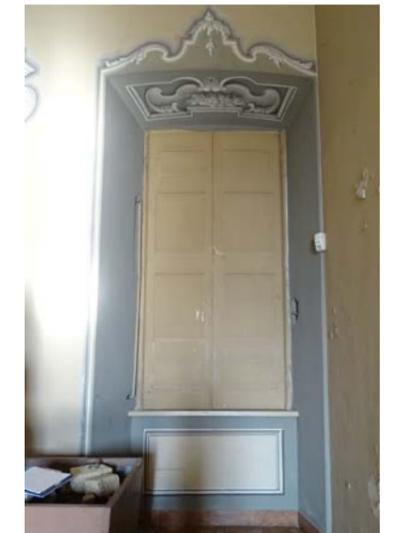


SEZIONE VERTICALE AA

PROSPETTO CON ANTE OSCURANTI APERTE

PROSPETTO CON ANTE OSCURANTI CHIUSE

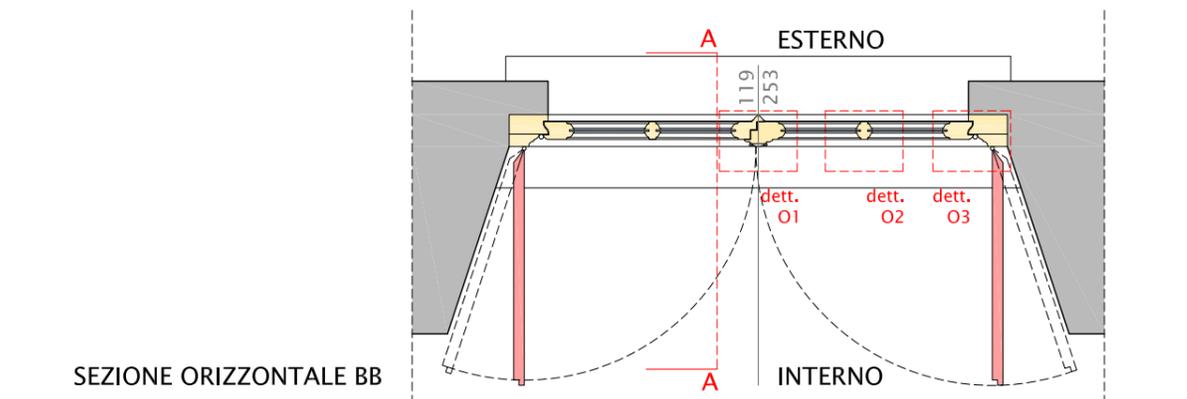

SEZIONE ORIZZONTALE BB

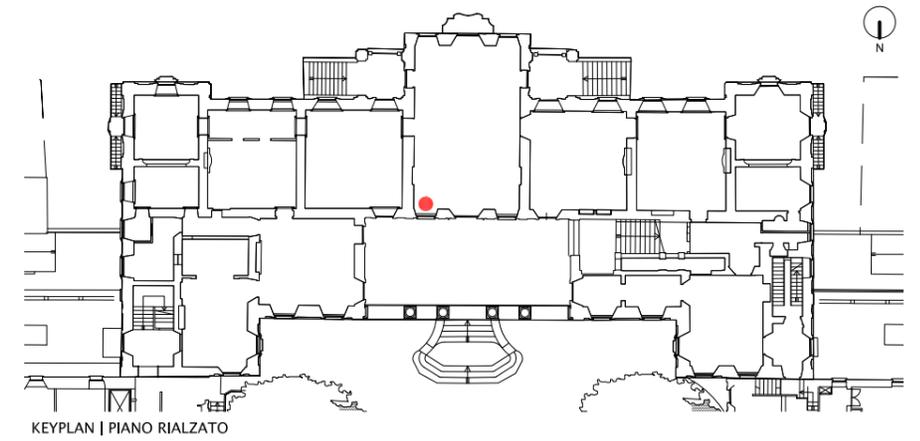

KEYPLAN | PIANO RIALZATO

DATAZIONE DEGLI ELEMENTI DEL SERRAMENTO:

- elementi settecenteschi
- elementi ottocenteschi
- elementi novecenteschi - anni '50
- elementi novecenteschi - anni '90

CERNIERE TIPO "PAUMELLES" ALLA FRANCESE, SU TELAIO FISSO



TELAIO FISSO CON CORNICE, BATTUTA A GOLA



TELAIO FISSO CON CORNICE, BATTUTA A GOLA



SPECCHIATURE VETRATE RETTANGOLARI (N. 6 SPECCH. PER ANTA, DIVISE "ALL'INGLESE")



CHIUSURA ALLA CREMONESE




ANTA OSCURANTE (CON TAGLIO A 45°), RETTANGOLARE, ANCORATA AL TELAIO FISSO



Cerniere tipo "paumelles" alla francese, su telaio fisso

PROSPETTO FINESTRA dett.P1

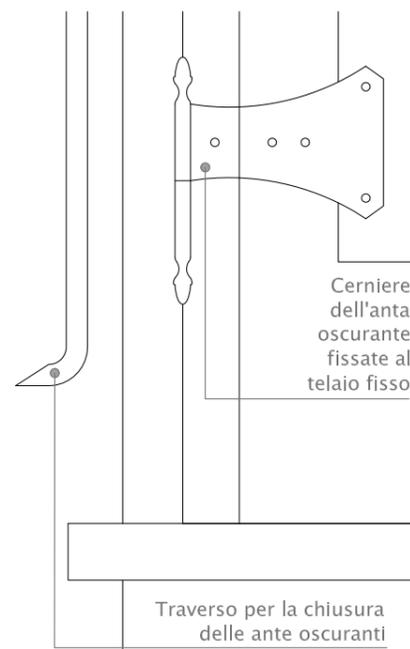

Cerniere dell'anta oscurante fissate al telaio fisso

Traverso per la chiusura delle ante oscuranti

PROSPETTO ANTA OSCURANTE dett.P1A

Telaio fisso con dentello esterno da 1,8cm

dett.V1

dett.V2

dett.V3

INTERNO

ESTERNO

ESTERNO

INTERNO

dett.O1

dett.O2

dett.O3

