




PIANTA PIANO TERRA- SCALA 1/100

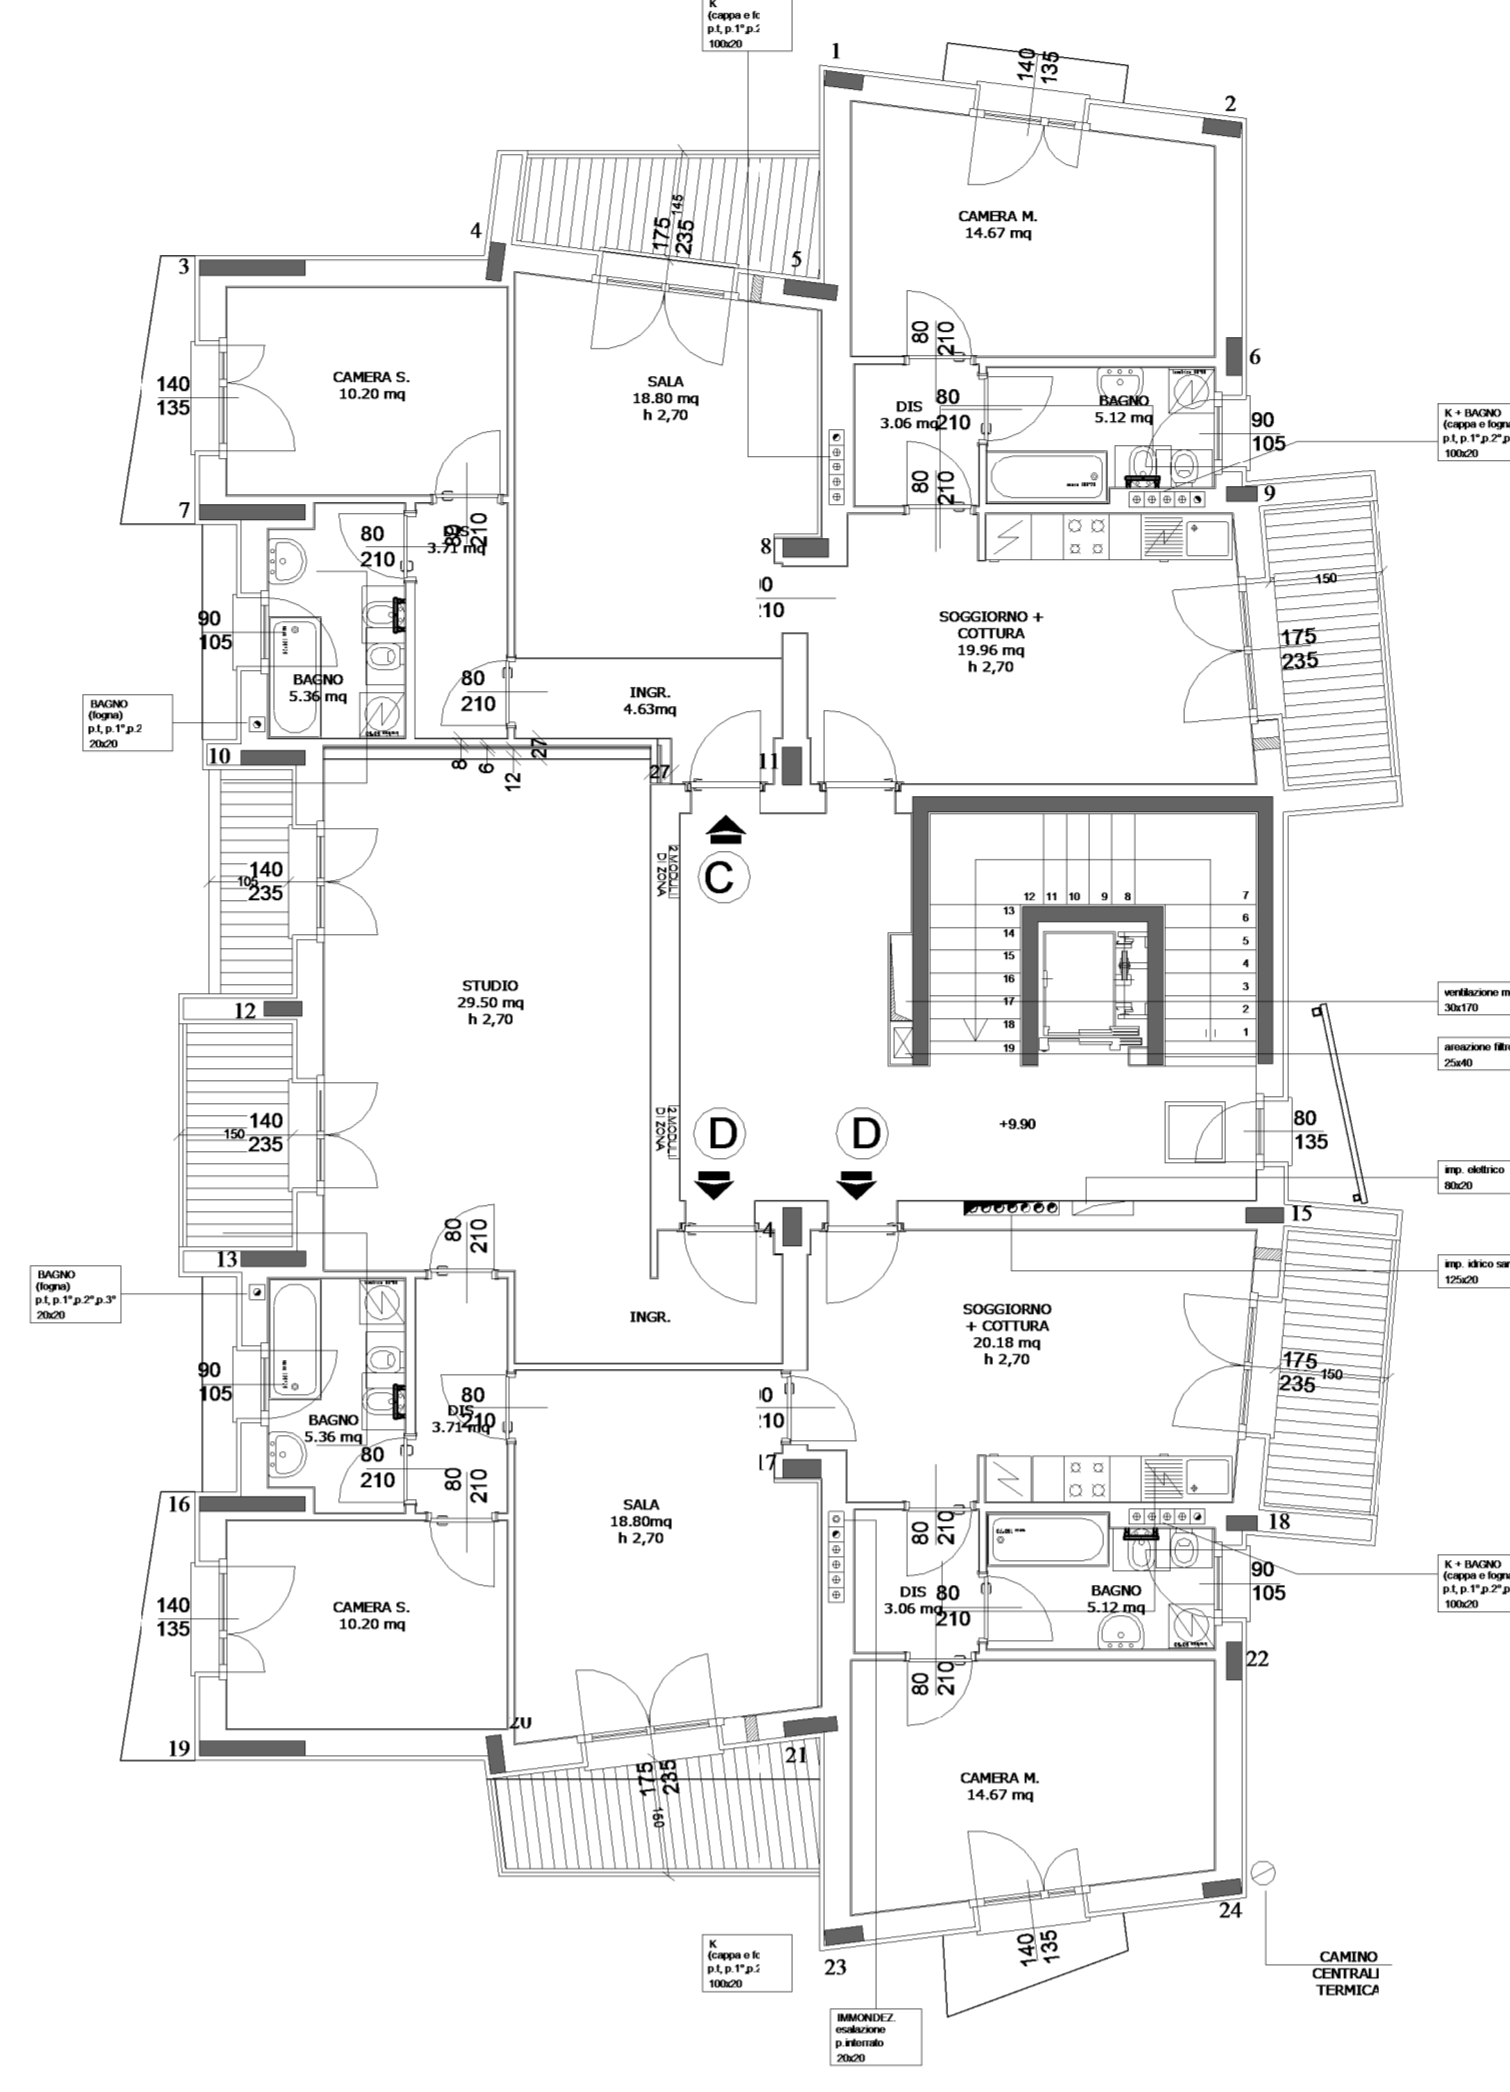


PIANTE PIANO P

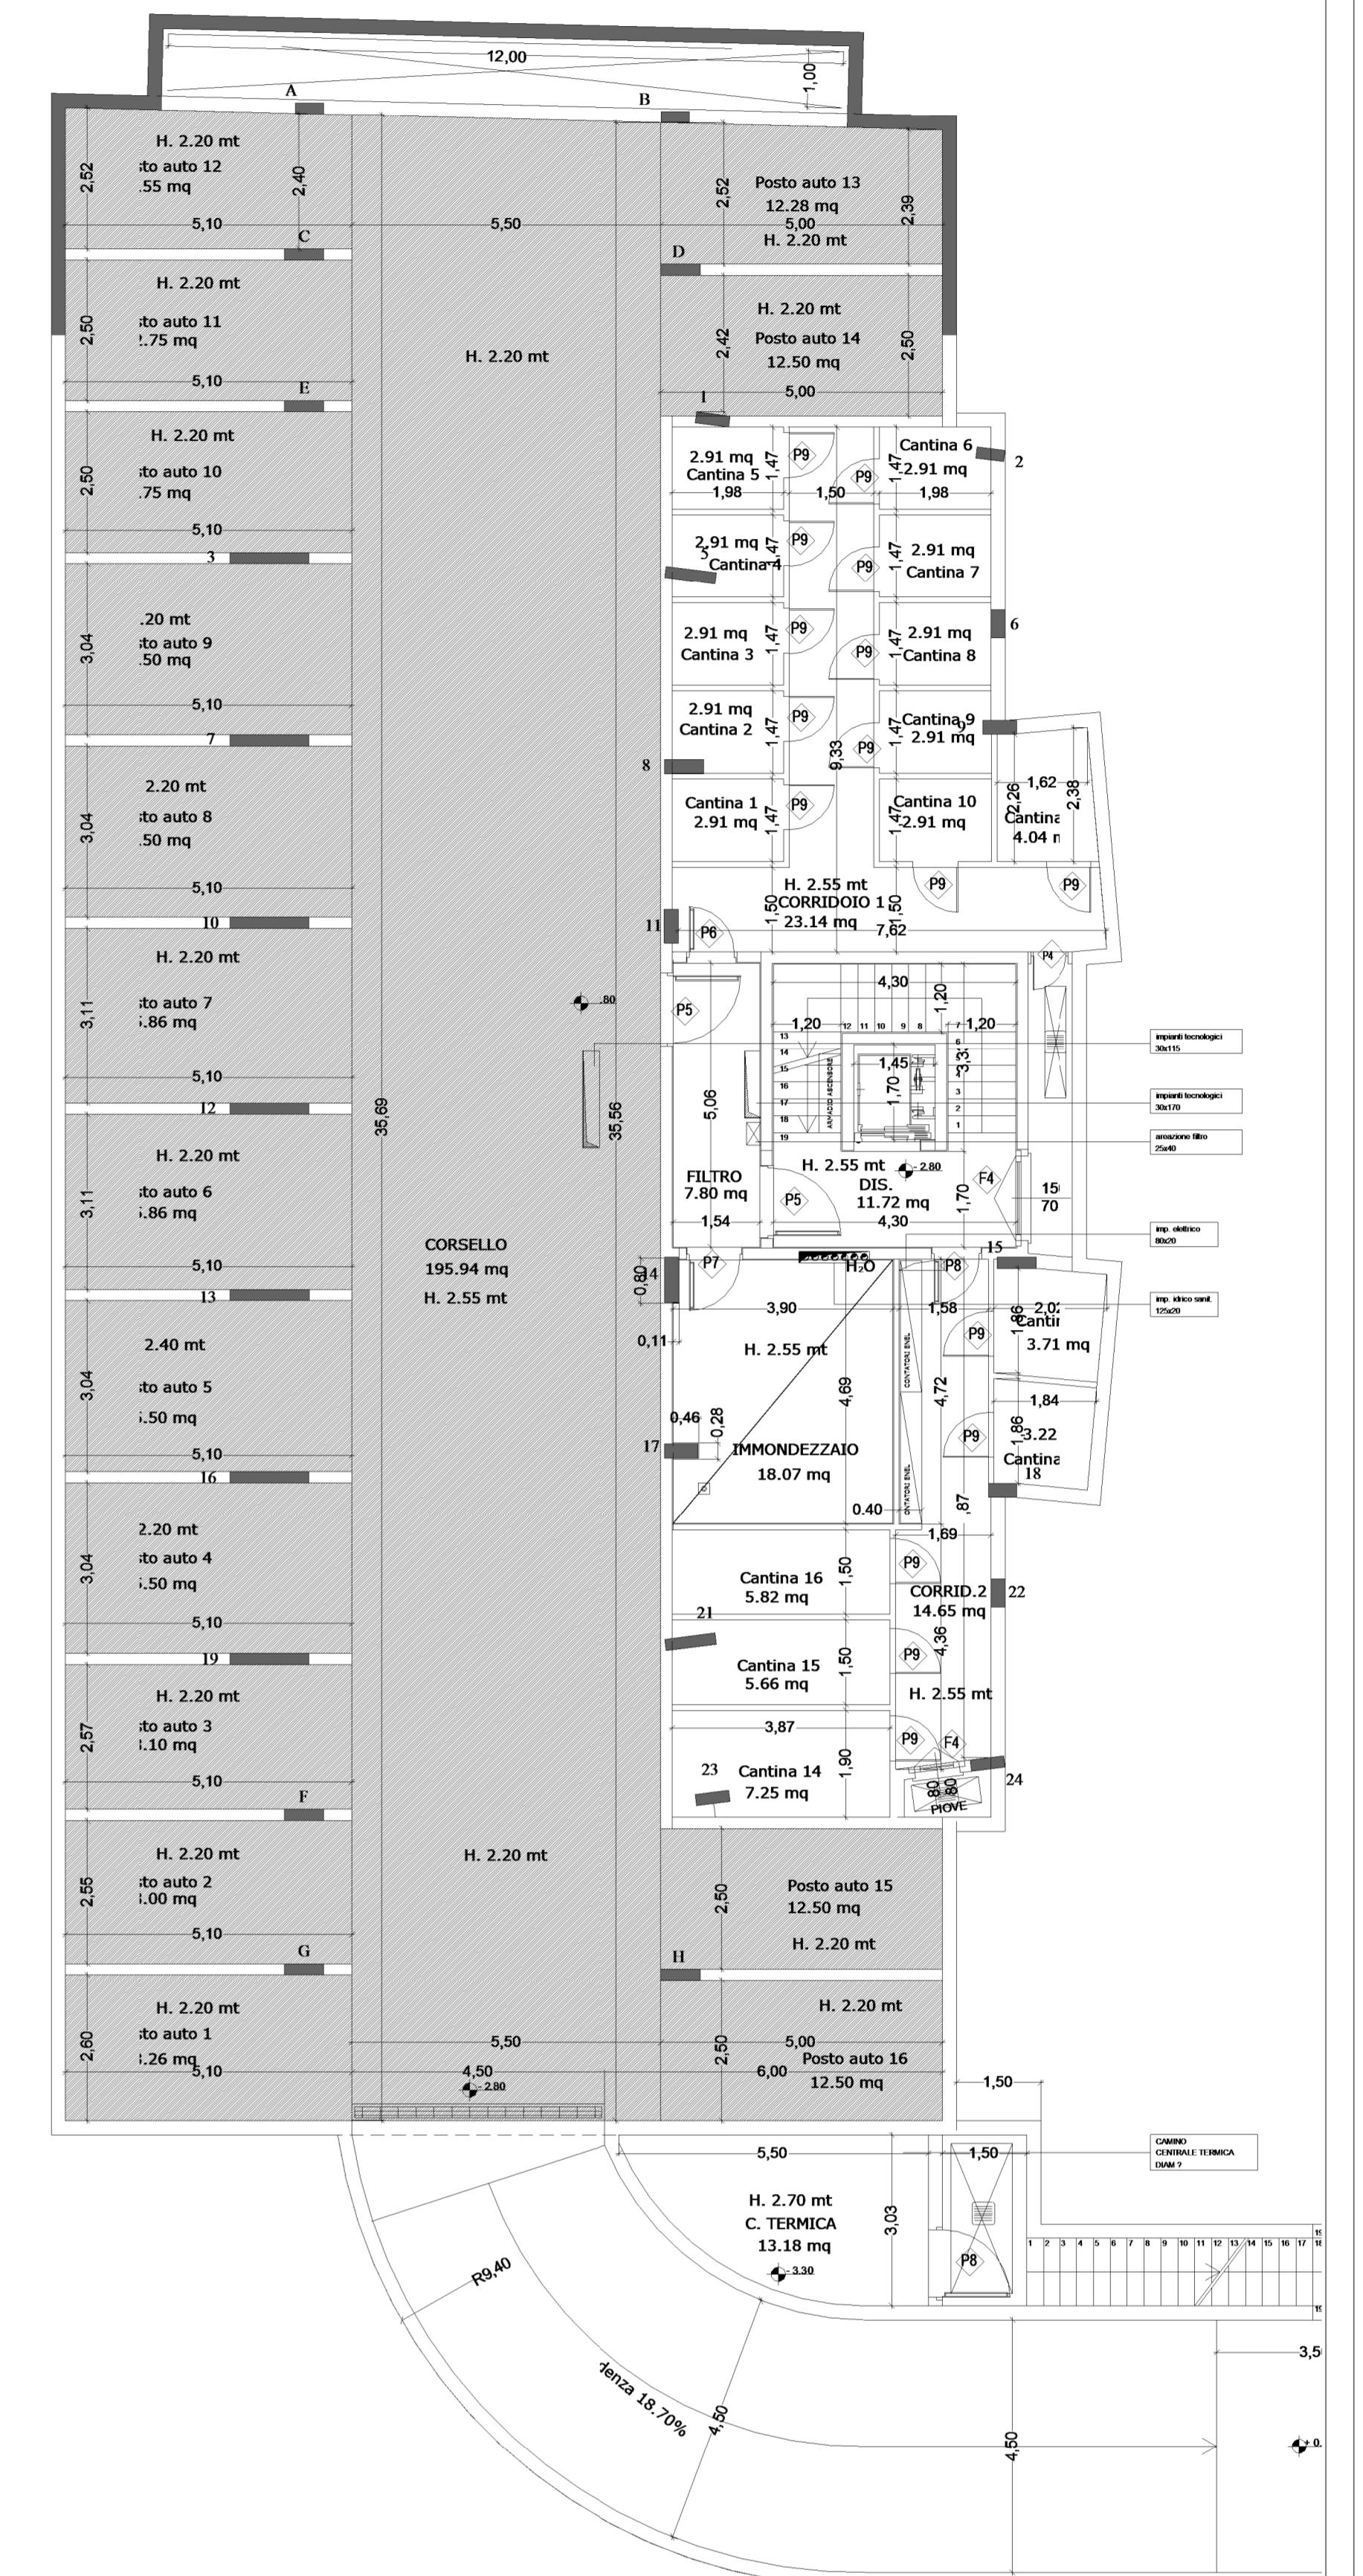

PIANTA PIANO INTERRATO - SCALA 1/100

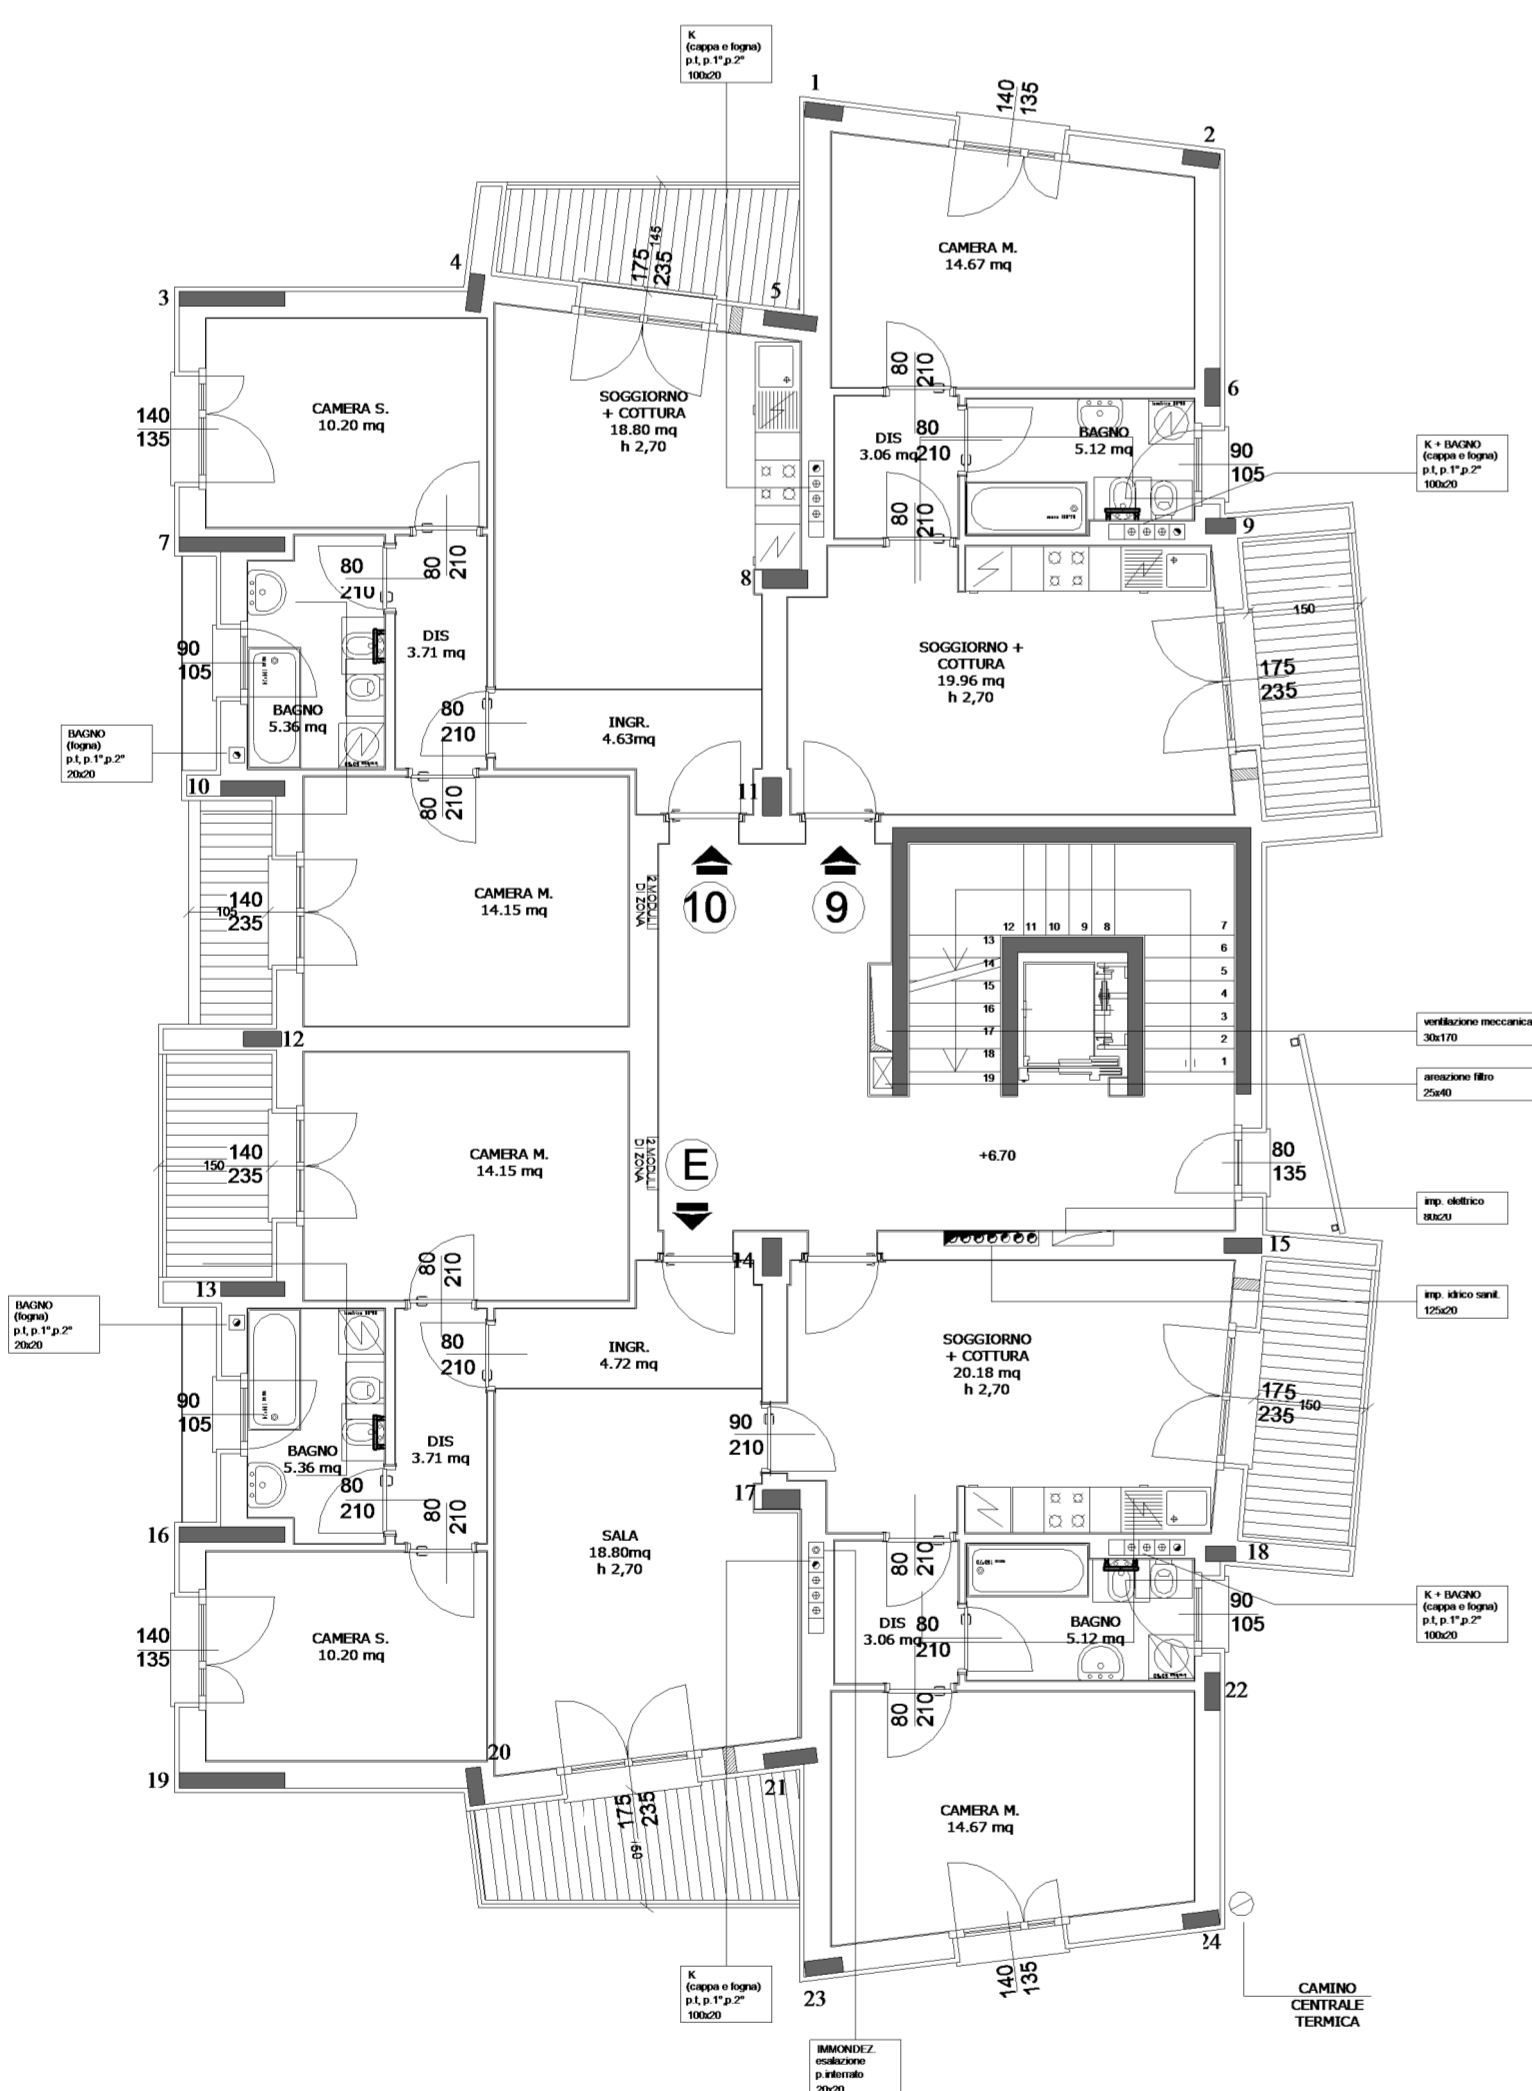

PIANTA PIANO SECONDO- SCALA 1/100

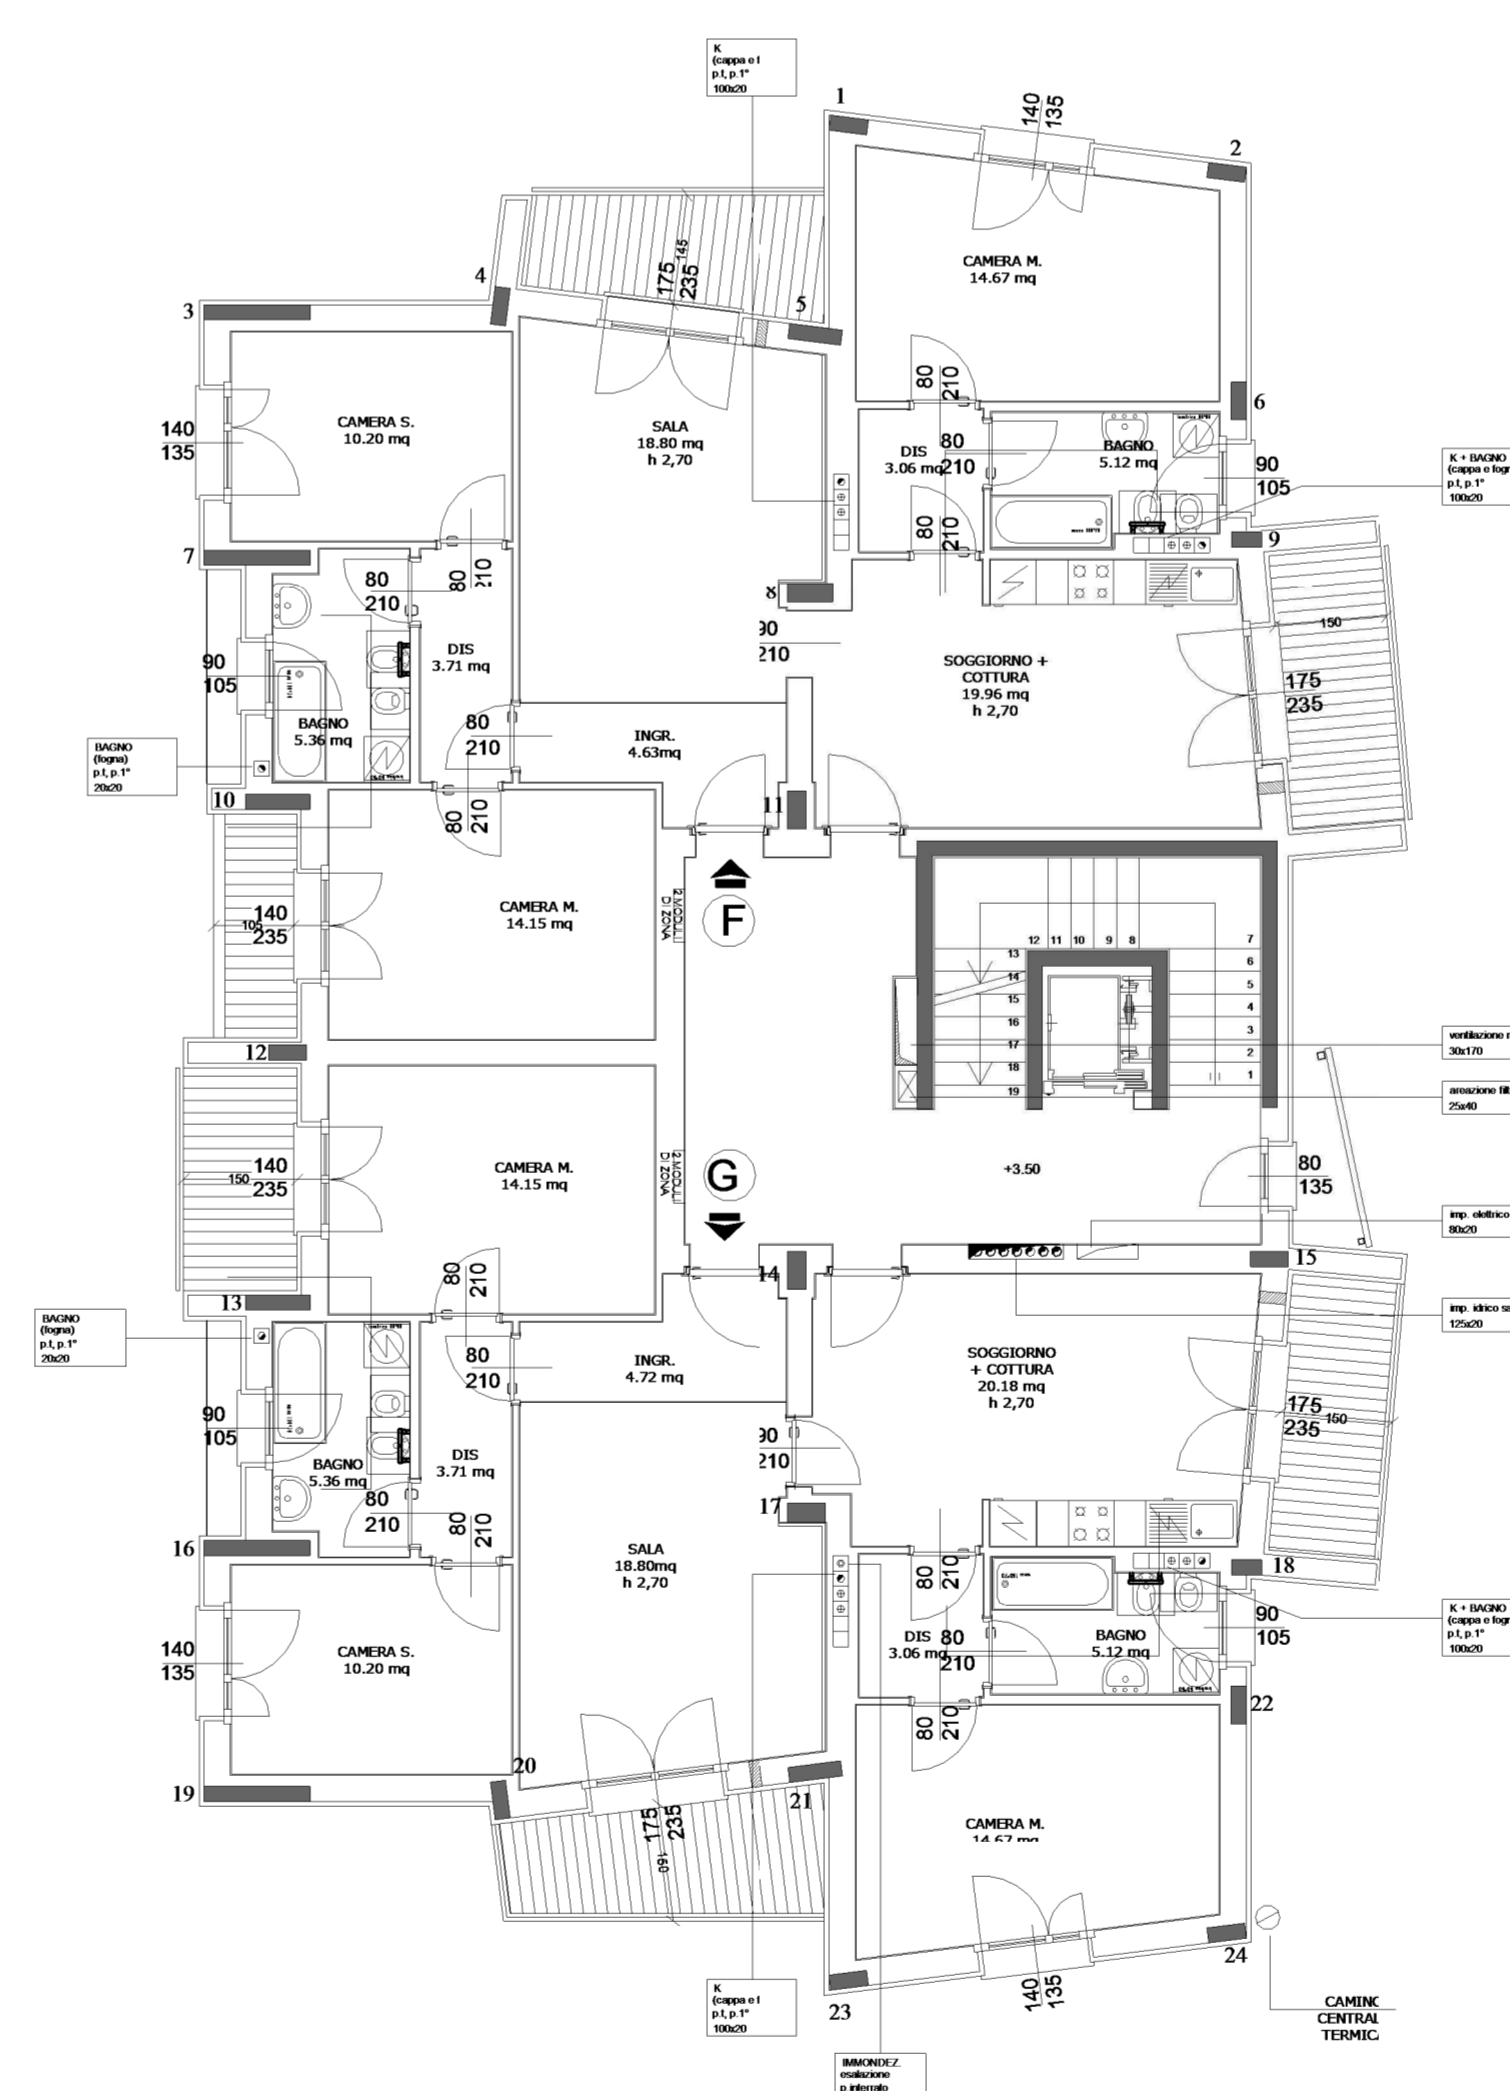

PIANTA PIANO TERZO- SCALA 1/100



COMUNE DI CERNUSCO
SUL NAVIGLIO
città Metropolitana di Milano

TAVOLA:
UNICA

SCALA: 1:100
DATA: maggio 2021

DESCRIZIONE INTERVENTO:
CONDOMINIO SOLIDALE

OGGETTO INTERVENTO:
EDIFICIO ERP VIA BACHELET

DETTAGLIO ELABORATO:
**PIANTE PIANI INTERRATO, TERRA,
PRIMO, SECONDO E TERZO**

