
 

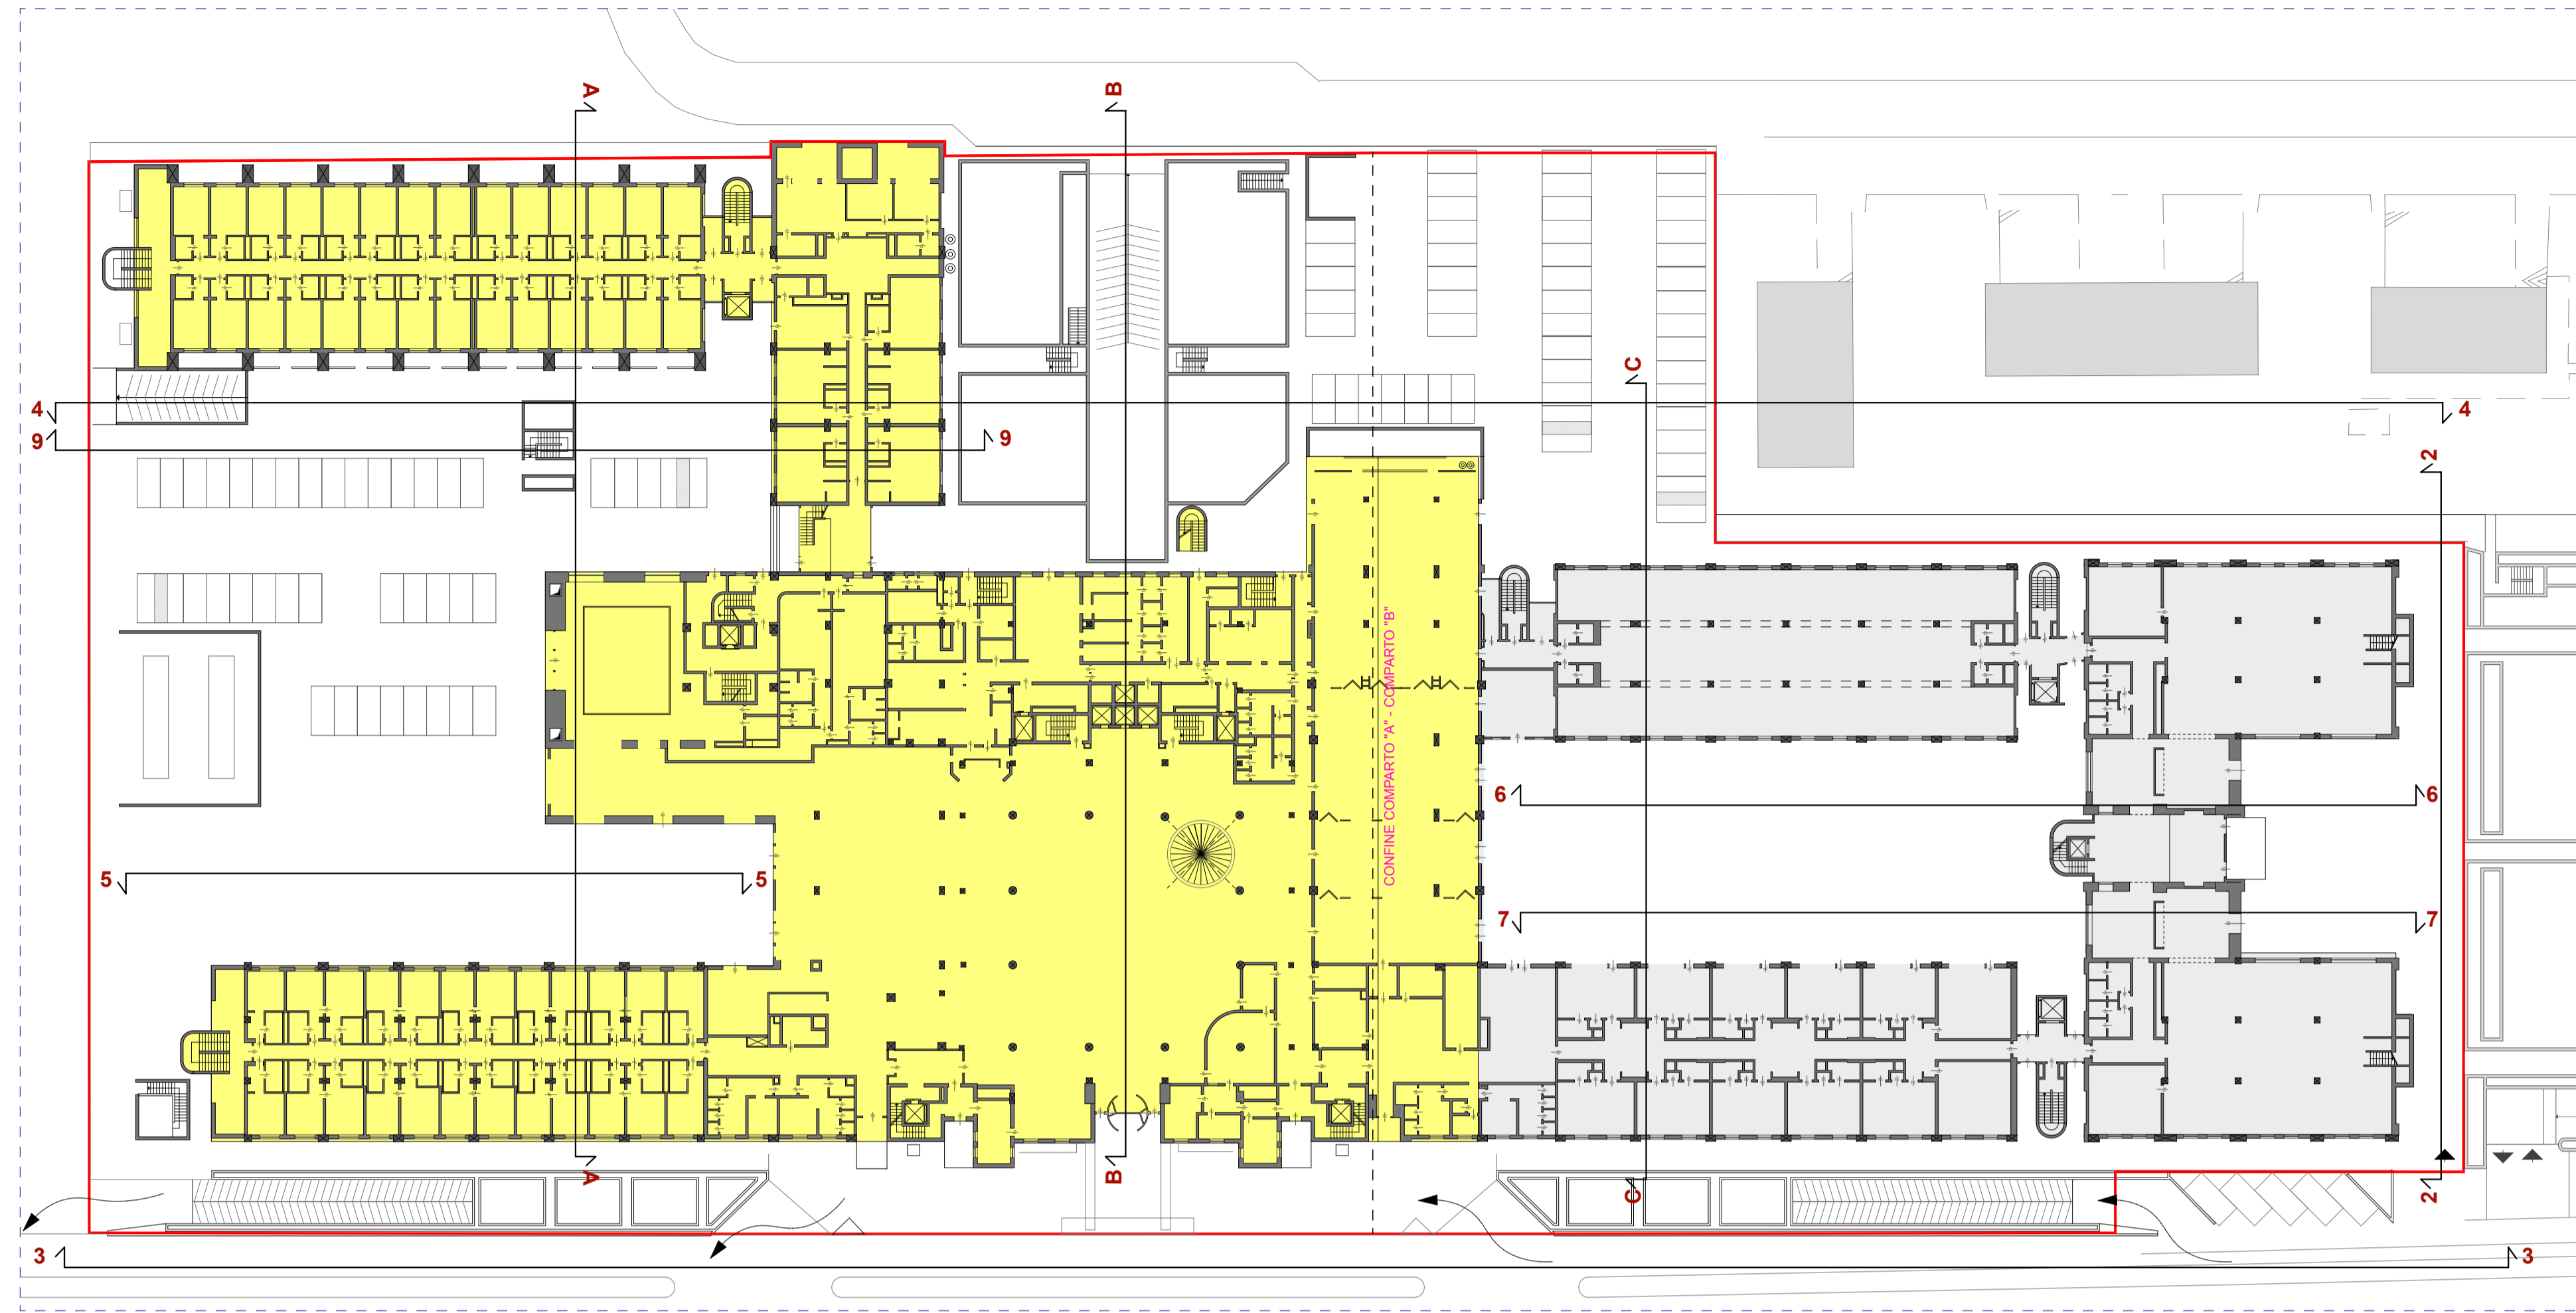
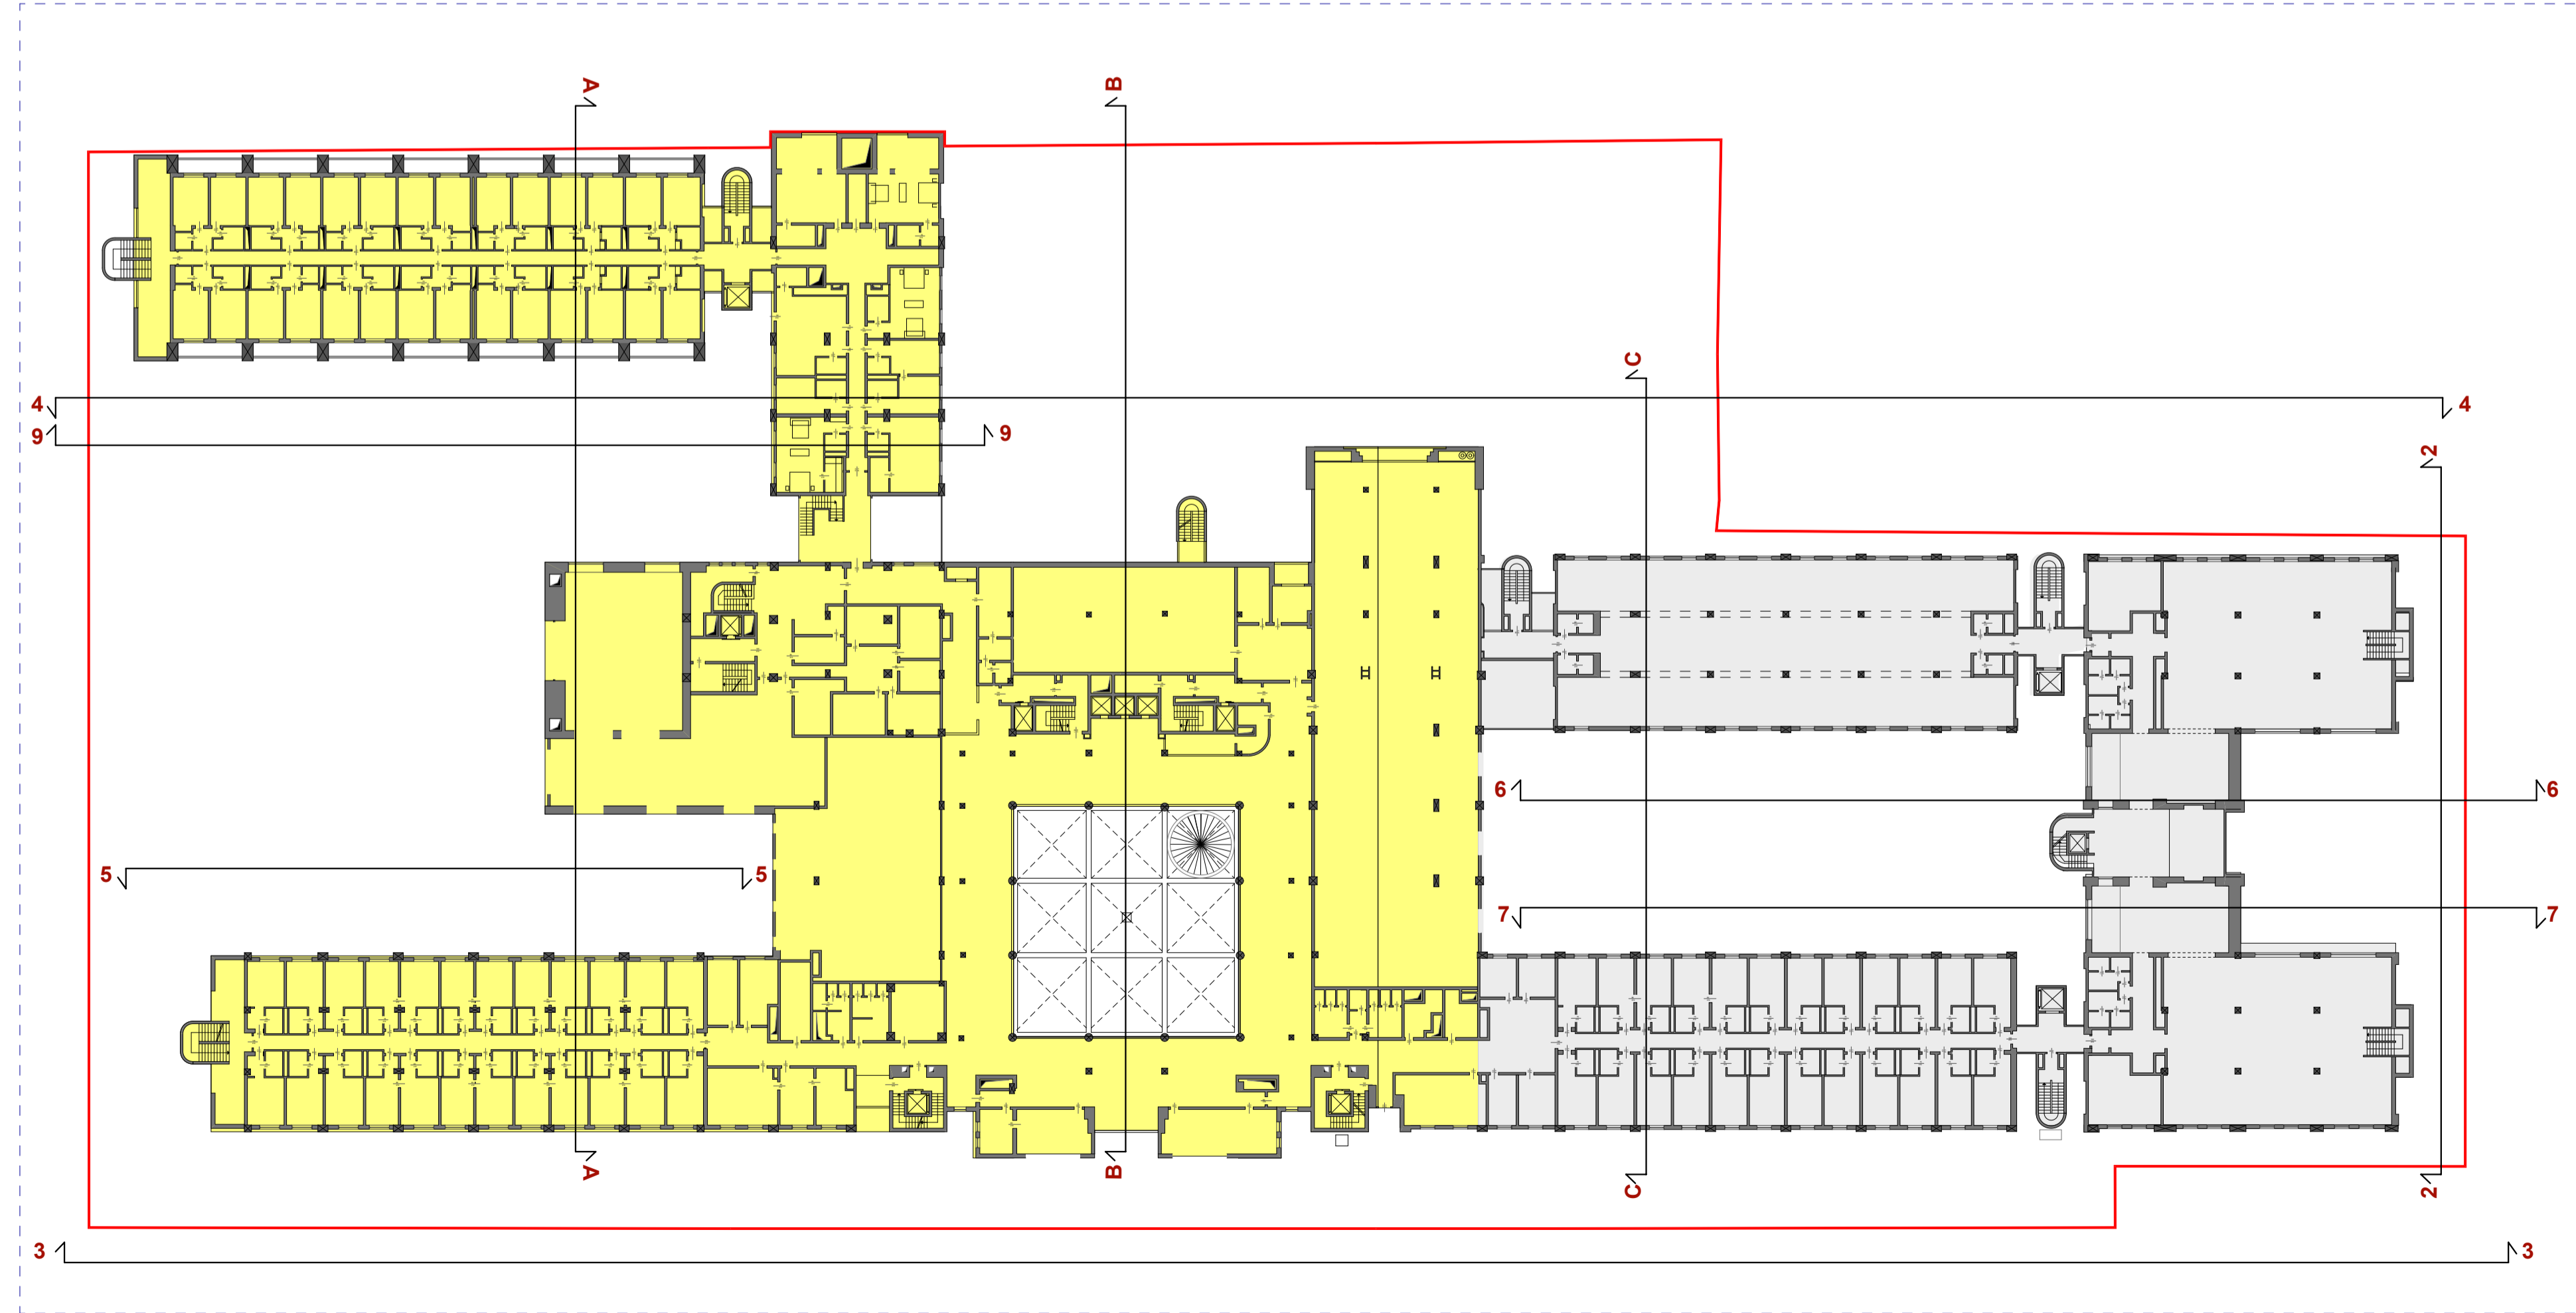


LEGENDA

-  PERIMETRO AMBITO CZ COSTRUZIONI
-  DEMOLIZIONI
-  EDIFICI DA RECUPERARE



PIANTA PIANO TERRA



PIANTA PIANO PRIMO

CZ COSTRUZIONI s.r.l.

Il Progettista

Il Progettista

Il Committente


OGGETTO: **PIANO ATTUATIVO - CAMPO DELL'ADEGUAMENTO a5_15**
 AMBITO PROPRIETA' CZ COSTRUZIONI
 Via Molinetto - 20063 Cernusco sul Naviglio - MILANO

SCALA 1:500

ELABORATO: **STATO DI FATTO**
 PROPRIETA' CZ COSTRUZIONI
 PIANTE PIANO TERRA E PIANO PRIMO
 DICEMBRE 2021

TAVOLA

5

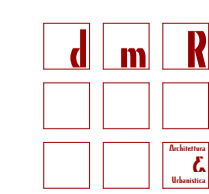

Studio Associato
 Giorgio E. Del Corno Angelo Manenti Ezio Radaelli
 20133 Milano - Piazza Leonardo da Vinci 7
 dmR@dmRstudio.it
 Tel/fax 02.70608013 - 02.70639383

Studio Marco Andreoni

20063 Cernusco sul Naviglio (MI) - via Cavour 6D
 marco@marcoandroni.it
 Tel/fax 02.9241388