

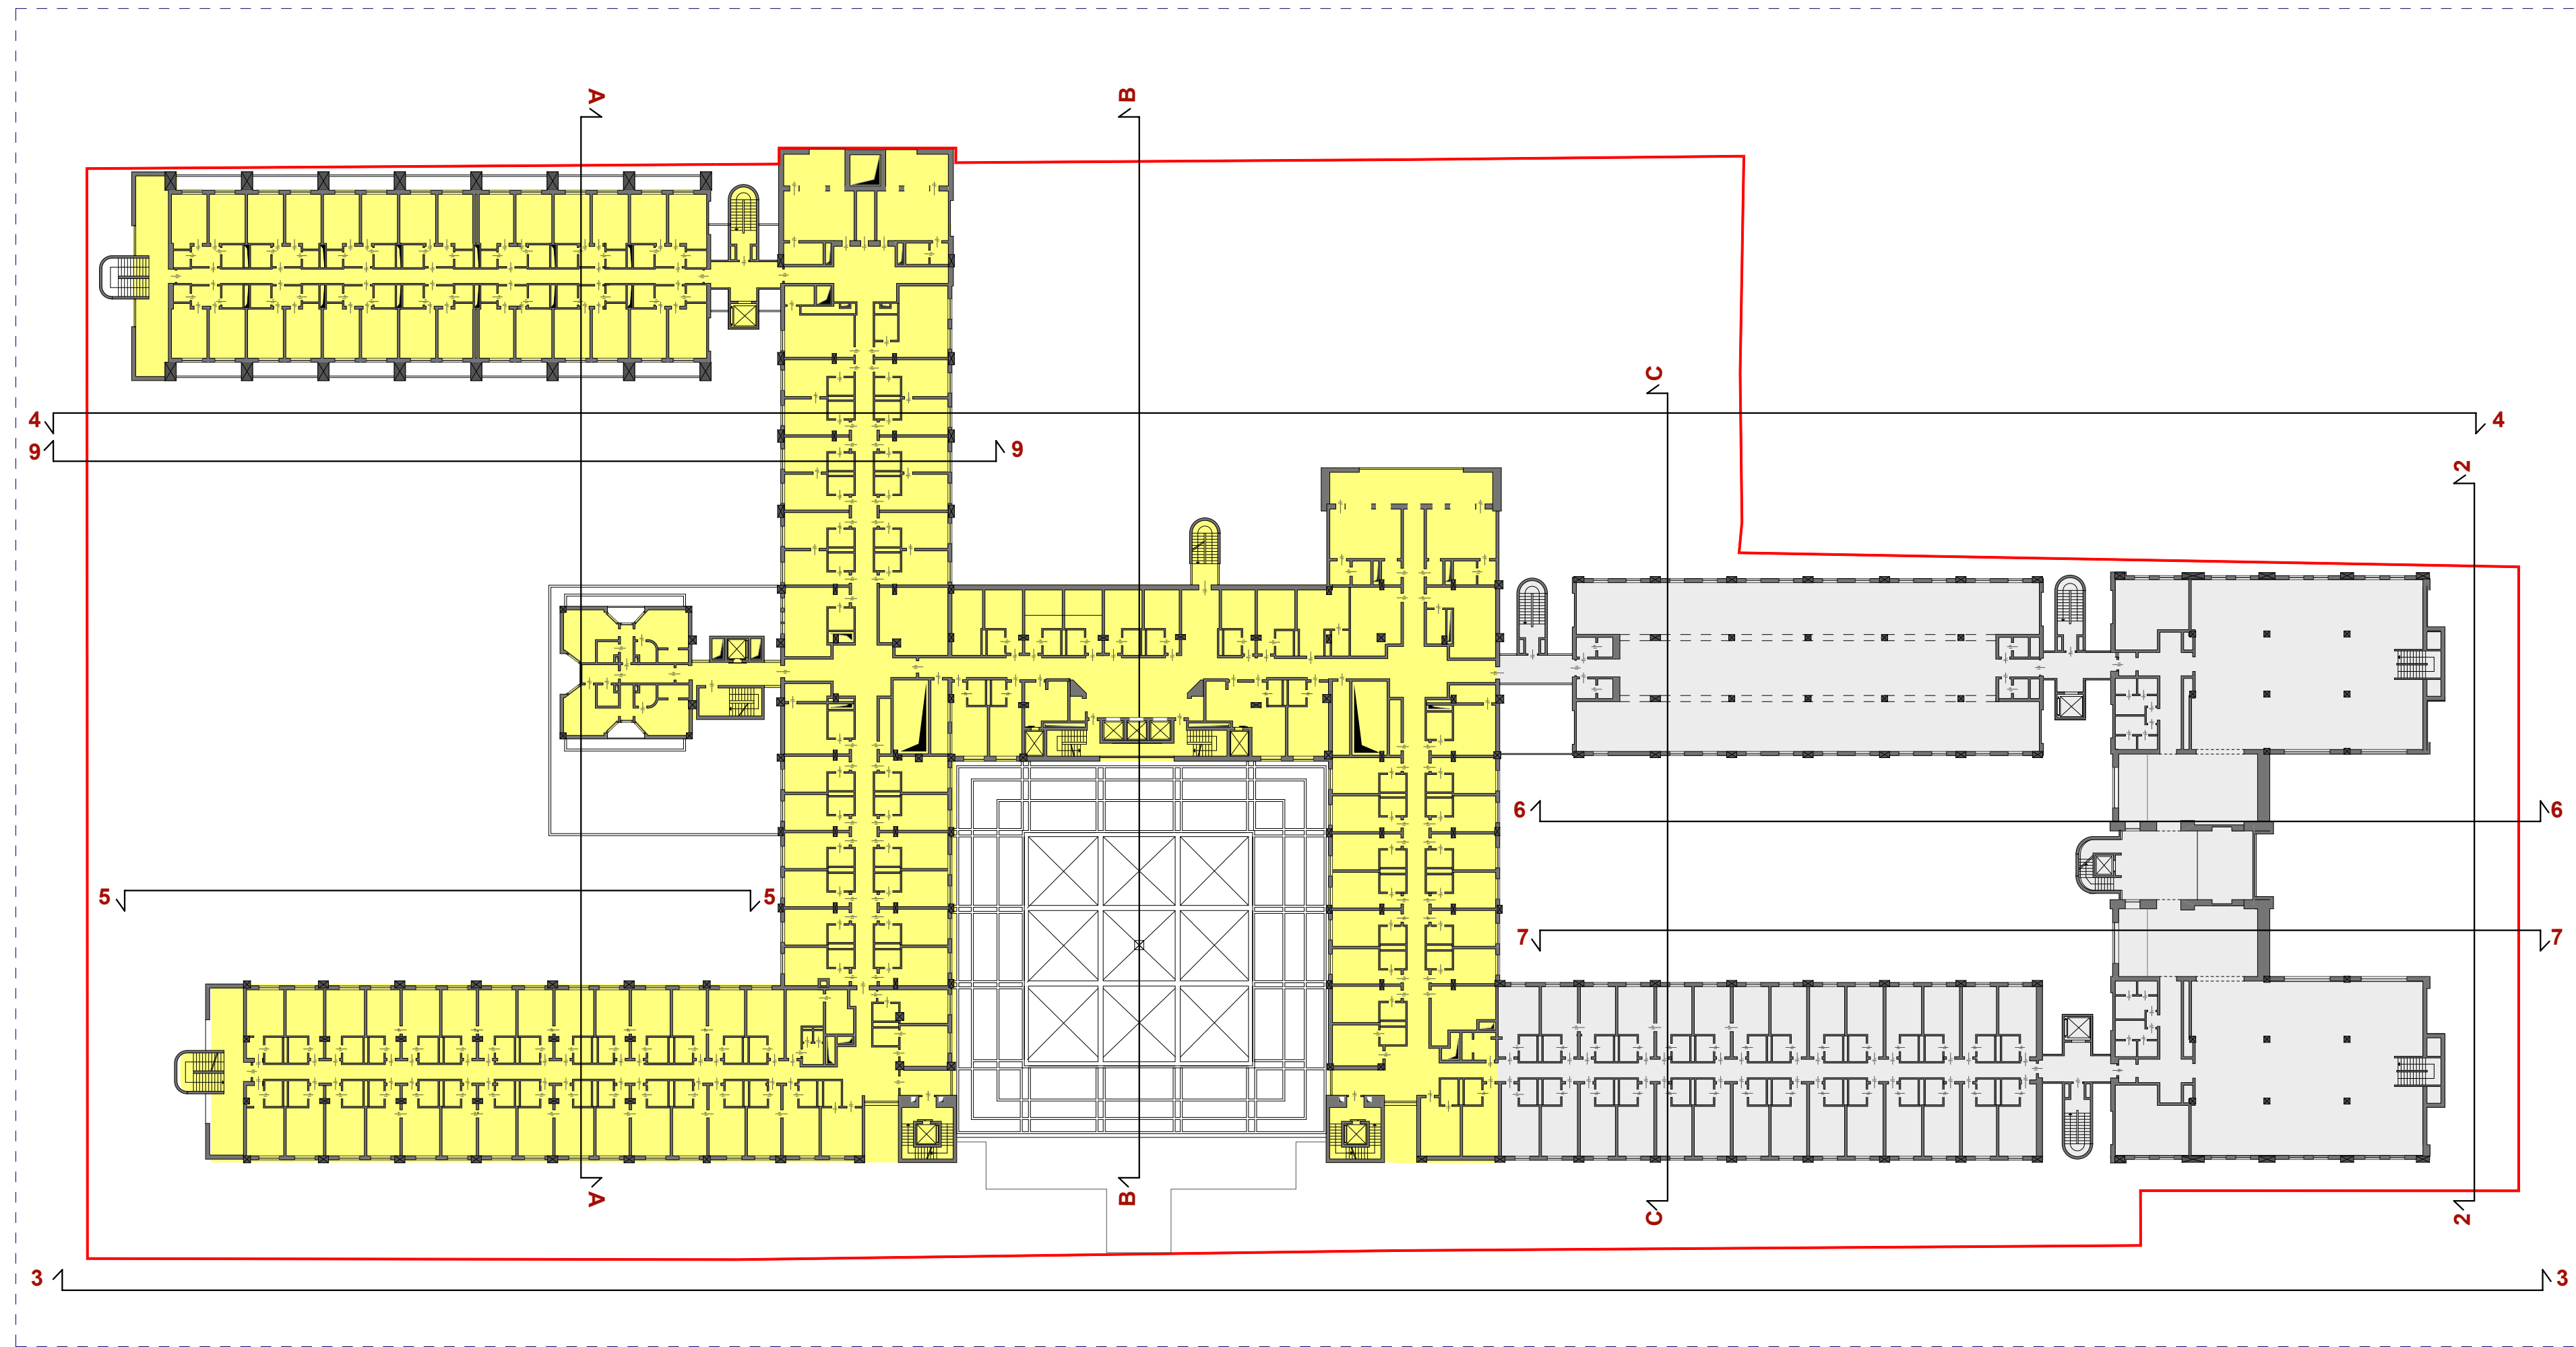


LEGENDA

- PERIMETRO AMBITO CZ COSTRUZIONI
- DEMOLIZIONI
- EDIFICI DA RECUPERARE

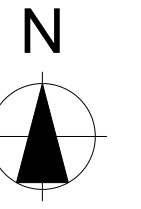

PIANTA PIANO SECONDO

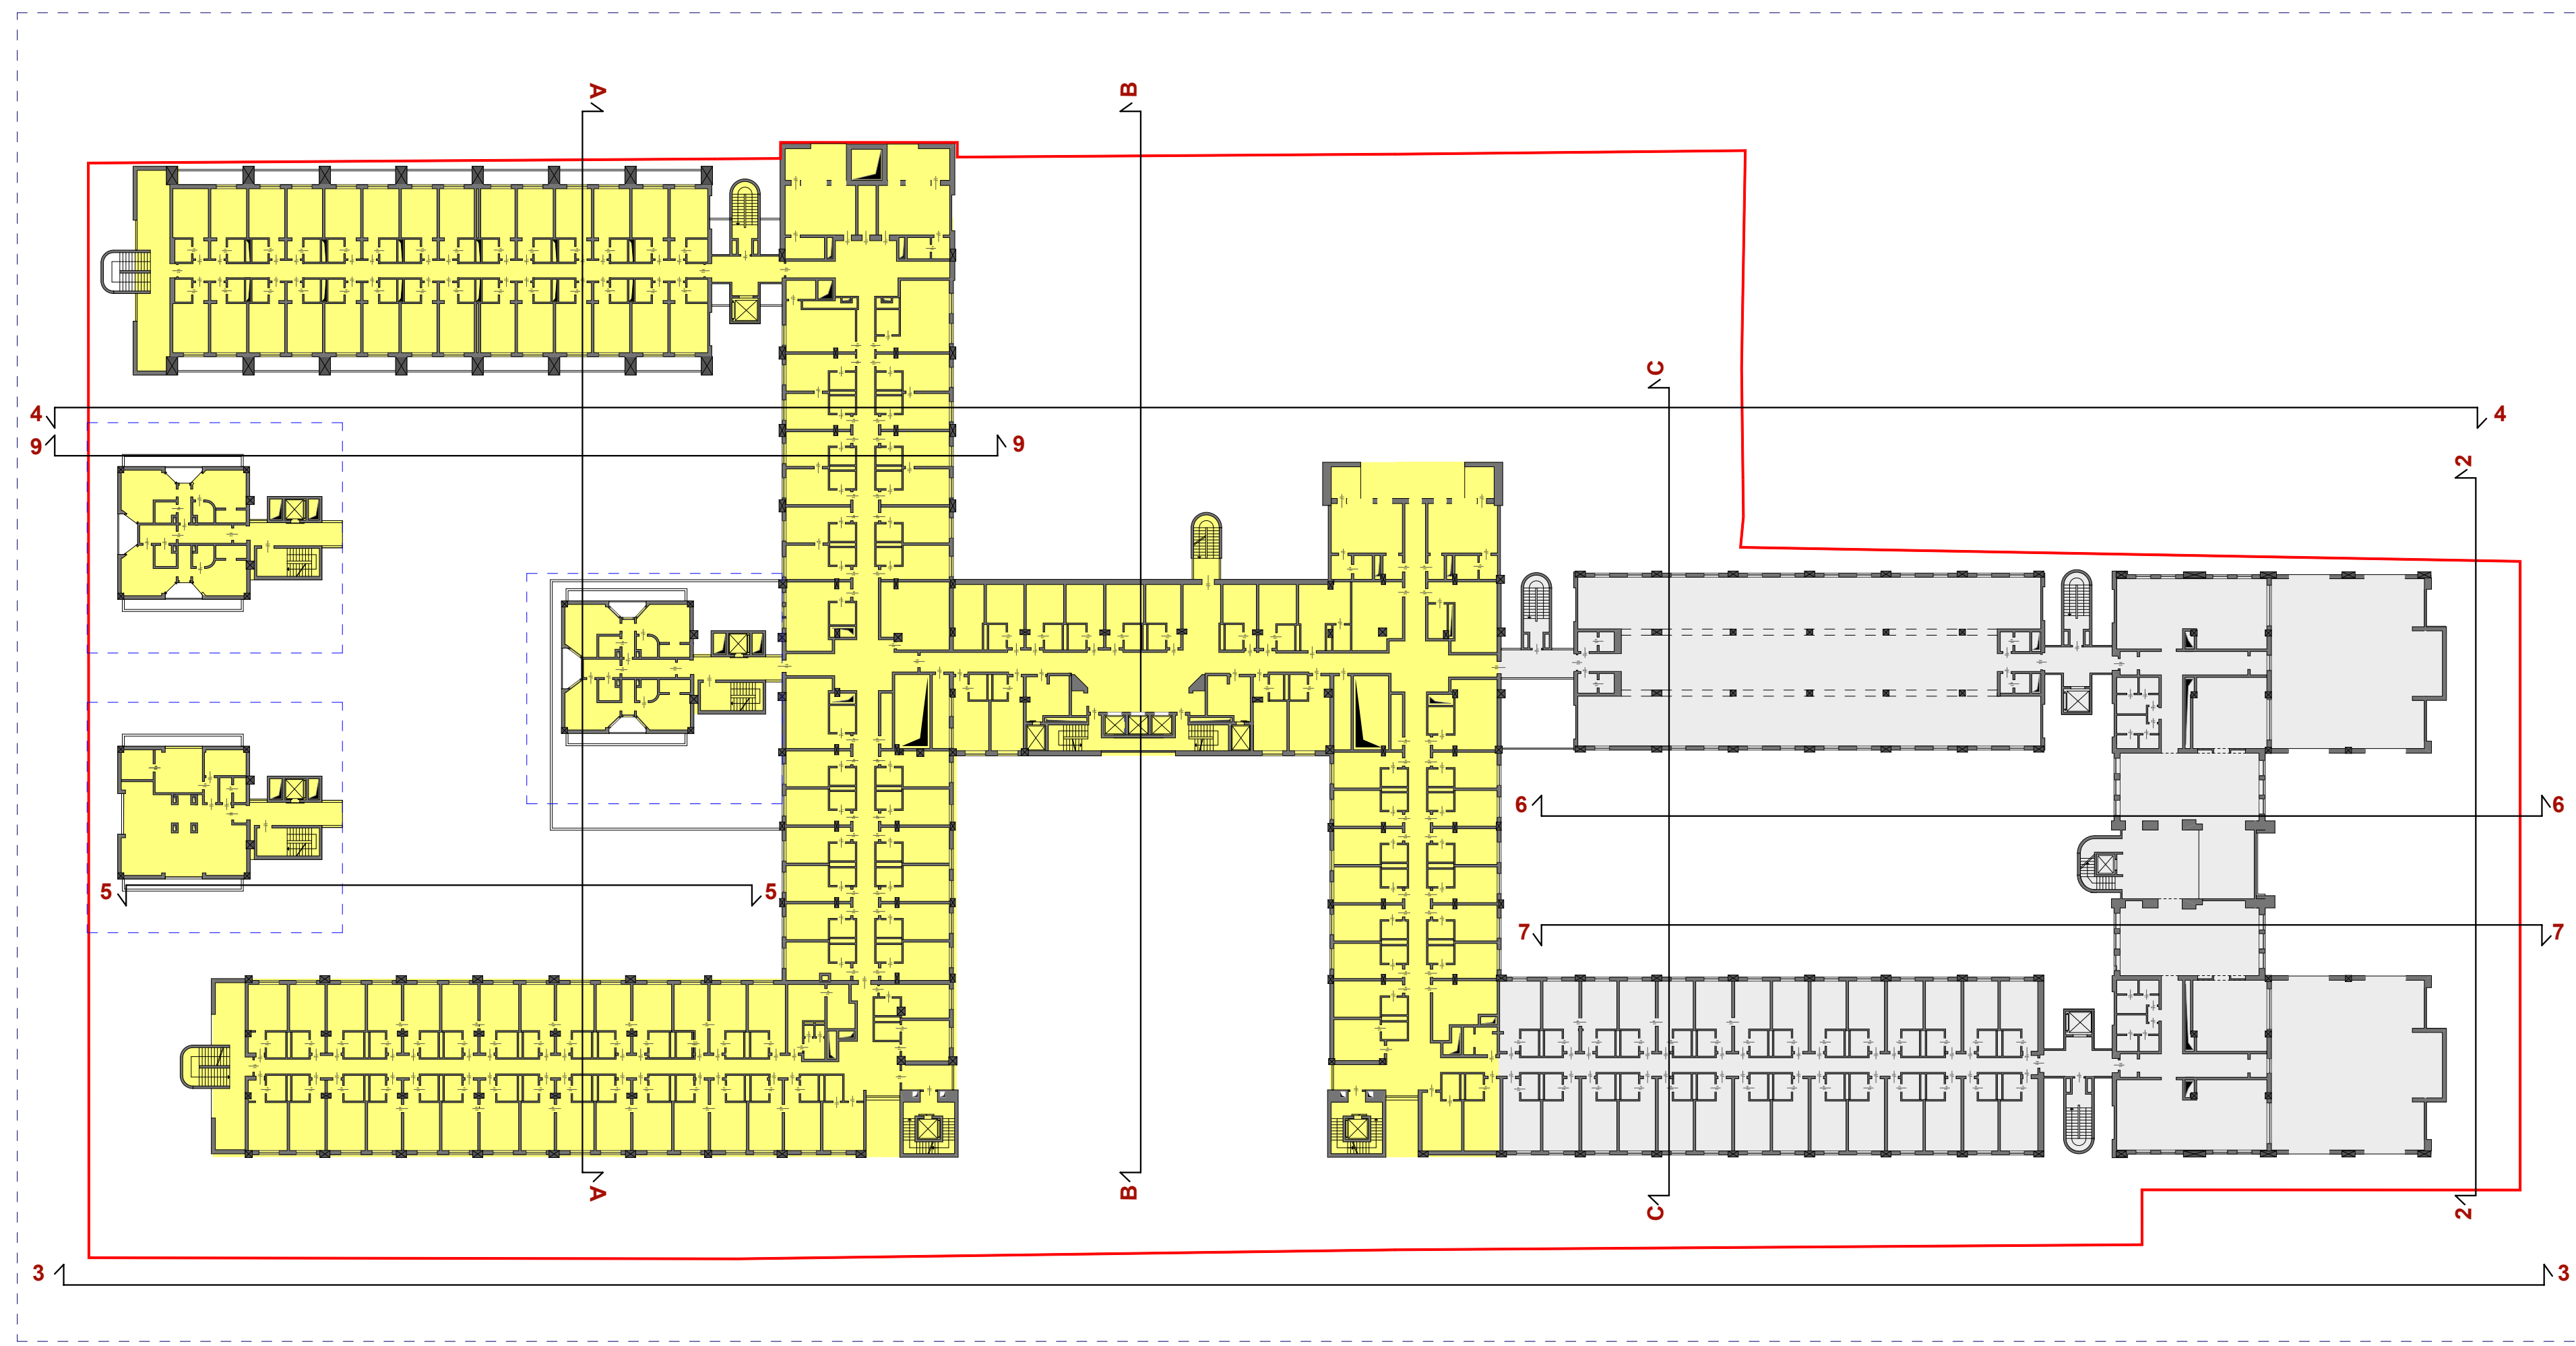

PIANTA PIANO TERZO-QUARTO-QUINTO-SESTO-SETTIMO

CZ COSTRUZIONI s.r.l.

Il Progettista

Il Progettista

Il Committente

OGGETTO: **PIANO ATTUATIVO - CAMPO DELL'ADEGUAMENTO a5_15**
 AMBITO PROPRIETA' CZ COSTRUZIONI
 Via Molinetto - 20063 Cernusco sul Naviglio - MILANO

SCALA 1:500

ELABORATO: **STATO DI FATTO**
 PROPRIETA' CZ COSTRUZIONI
 PIANTE PIANO SECONDO E PIANTE DAL PIANO TERZO AL SETTIMO
 DICEMBRE 2021

TAVOLA

6

d m R Studio Associato
 Giorgio E. Del Corno Angelo Manenti Ezio Radetti
 20133 Milano - Piazza Leonardo da Vinci 7
 dmR@dmRstudio.it
 Tel/fax: 02.70608013 - 02.70639383

Studio Marco Andreoni
 20063 Cernusco sul Naviglio (MI) - via Cavour 6D
 marco@marcoandreoni.it
 Tel/fax: 02.9241388