



OGGETTO:

PLANIMETRIE DI INDIVIDUAZIONE AREE OGGETTO DI CONVENZIONE
ALL'INTERNO DELL' EDIFICIO EX FILANDA -
VIA PIETRO DA CERNUSCO 2 - CERNUSCO SUL NAVIGLIO (MI)

DESCRIZIONE:

TAVOLA N°

PIANTA PIANO TERRA
PIANTA PIANO PRIMO


SCALA: **Fuori scala**

DATA: 13/07/26

AGG.

RIF. FILE

PIANTA PIANO TERRA

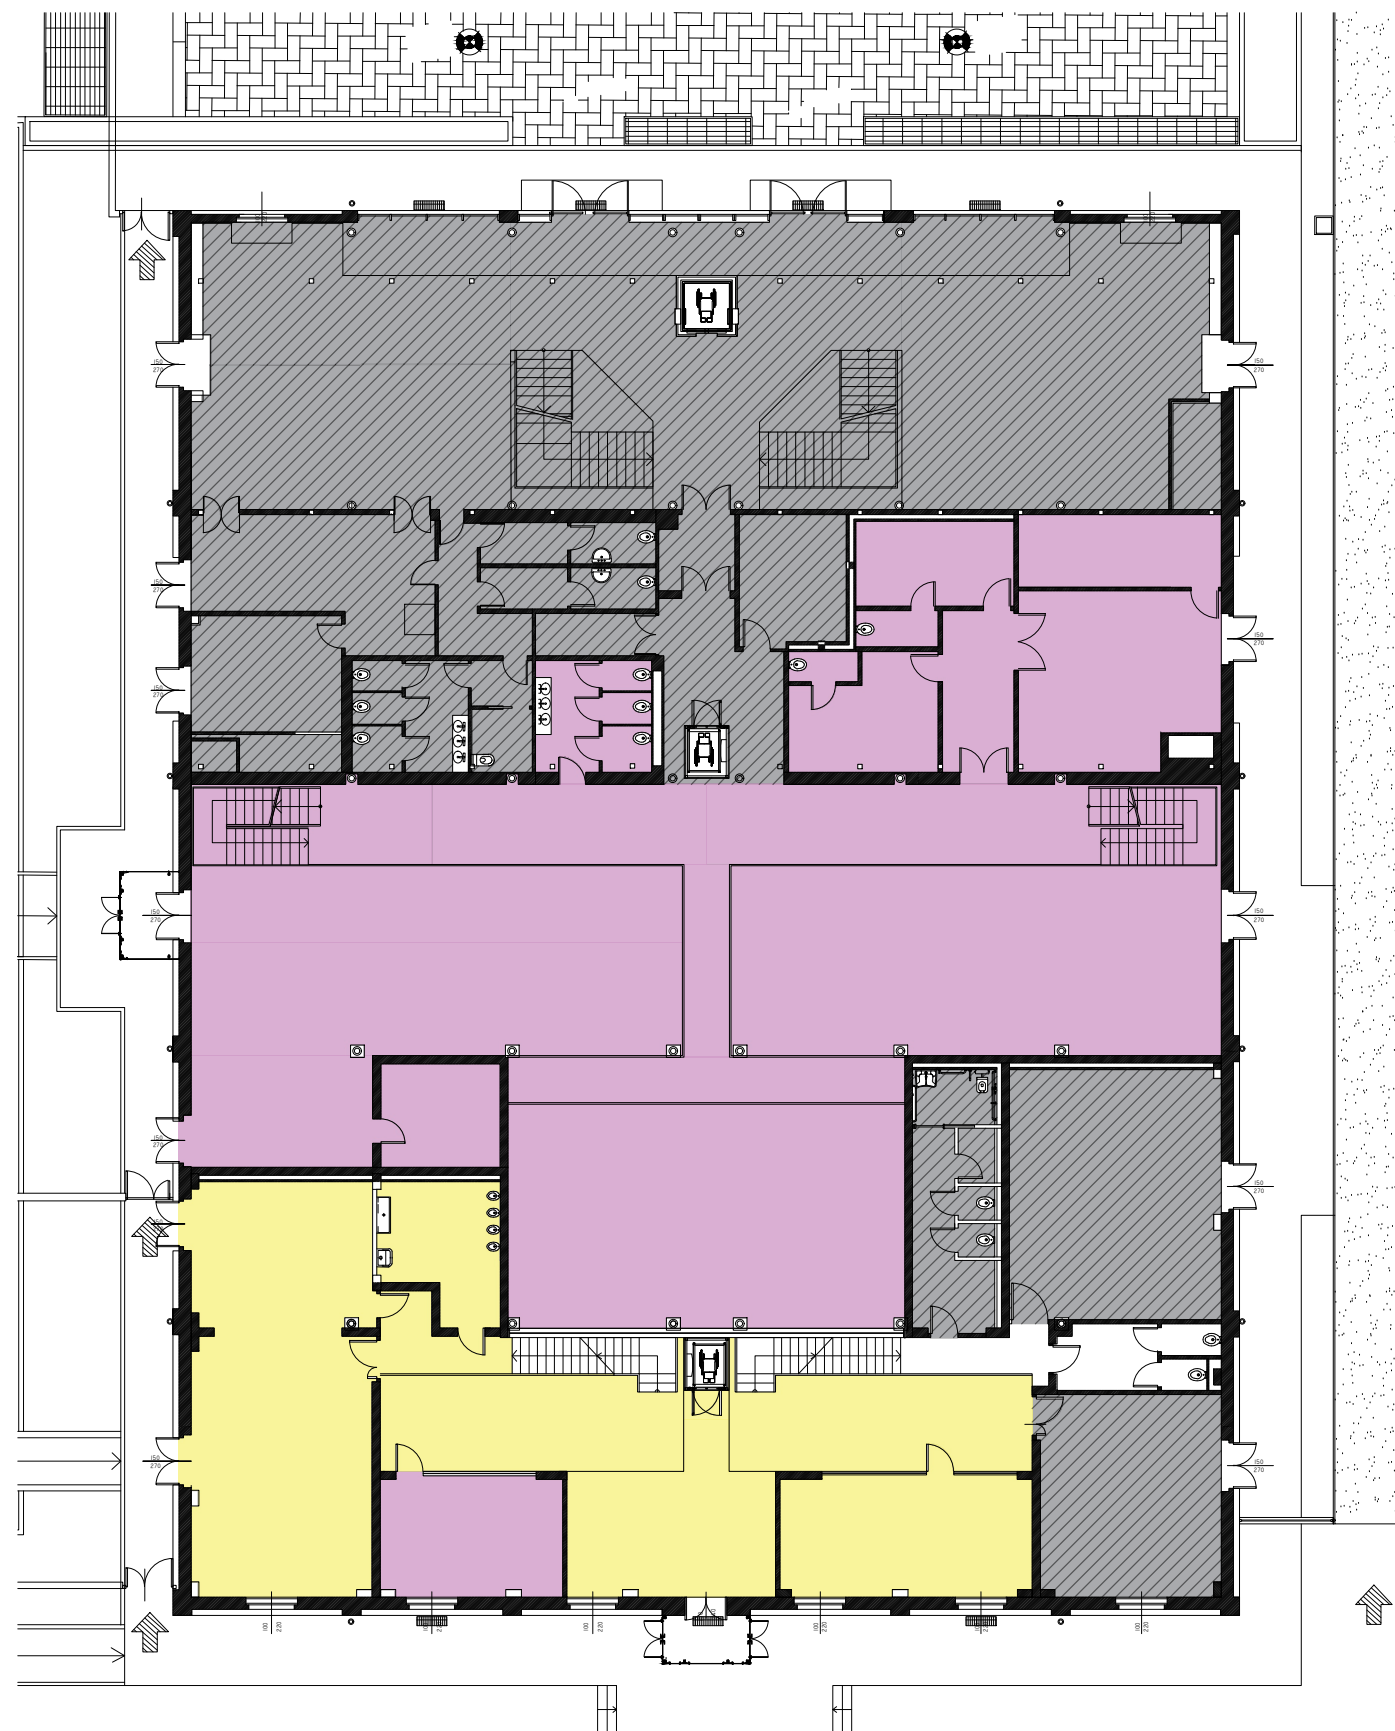

LEGENDA

- Attività per anziani (non ad uso esclusivo)
- Attività svolte dal Comune e/o da associazioni autorizzate
- Aree escluse dalla Convenzione

PIANTA PIANO PRIMO

