



DOTT. ARCHITETTO PAOLO GRASSI – Albo di Milano n. 6668
via Turati 13 – 20063 – Cernusco sul Naviglio – MI –
tel./fax. 02.92111167 – cell. 335.495076
WEB: www.grassiarchitetture.it Email: info@grassiarchitetture.it

DIZETA COSTRUZIONI s.r.l.

Via Felice Cavallotti, n. 13 - 20093 - Cologno Monzese - MI -

CITTA' DI CERNUSCO SUL NAVIGLIO
PROVINCIA DI MILANO

PIANO ATTUATIVO
Campo della conservazione c2_2

CASCINA TORRIANA GUERRINA
STRADA PROVINCIALE S.P. 121-CERNUSCO S/N-MI

OGGETTO:

ESTRATTO AMBITO TERRITORIALE ESTRATTIVO-ATEg23

TAVOLA N°:

05

SCALA : 1 : ---

DATA : APRILE 2013

AGG.:

AGG.:

AGG.:

PROT. N°:

618/13

L'OPERATORE

IL PROGETTISTA

Visti Comunali

AMBITO TERRITORIALE ESTRATTIVO	ATEg23	Bacino 5
--------------------------------	---------------	-----------------

CAVE INTERESSATE	Cava C.na Torriana – CRN2			
COMUNI INTERESSATI	Brugherio, Cernusco S/N			
LOCALIZZAZIONE	C.na Torriana			
CTR 1:10.000 - SEZIONI	B6d1			
CAPISALDI DI RIFERIMENTO	N° 01	N 5043451,45 m	E 1525747,19 m	m s.l.m. 140,41
	N° 02	N 5043167,50 m	E 1525803,60 m	m s.l.m. 140,69

SUPERFICIE DELL'AMBITO	23,35 ha	GIÀ COLTIVATA	a secco	3,30 ha
			in falda	4,05 ha
VINCOLI PRESENTI	Aree di salvaguardia delle acque destinate al consumo umano			

CARATTERISTICHE DELLA FALDA	Quota media della falda (m s.l.m.) riferita al 23.10.2001	0150700172: 128.98 - (15.21) 0150700173: 126.25 - (14.97)			media: 127.60
		cod. pozzo	sogg.	quota	periodo osserv.
	Soggiacenza massima registrata	0150700172 0150700173	19.10 19.66	122.10 124.53	1997-2001 1997-2001
	Soggiacenza minima registrata	0150700172 0150700173	13.13 13.77	128.08 130.42	1997-2001 1997-2001
	Direzione di flusso prevalente Gradiente idraulico locale (‰)	NNE-SSO 2.7-3.2‰			


PREVISIONE DI PIANO

SUPERFICIE AREA ESTRATTIVA	127.000 m²		
VOLUME DI PIANO	1.960.000 m³		
PROFONDITÀ MASSIMA DI SCAVO	35 m	a secco	-
		in falda	35 m
PRODUZIONE MEDIA ANNUA	196.000 m³/anno		
MODALITÀ DI COLTIVAZIONE	b = coltivazione in falda, profondità 35 m d = approfondimento di 25 m in falda		

DESTINAZIONE FINALE PROGRAMMATA	Uso fruitivo di interesse locale - secondo progetto art.11, L.R. 14/98
---------------------------------	---

VOLUME DI RISERVA	Attribuzione di un volume pari al 10% del volume di Piano da utilizzare alla scadenza del Piano Cave, in caso di esaurimento dei volumi assegnati
-------------------	--

ATEg23

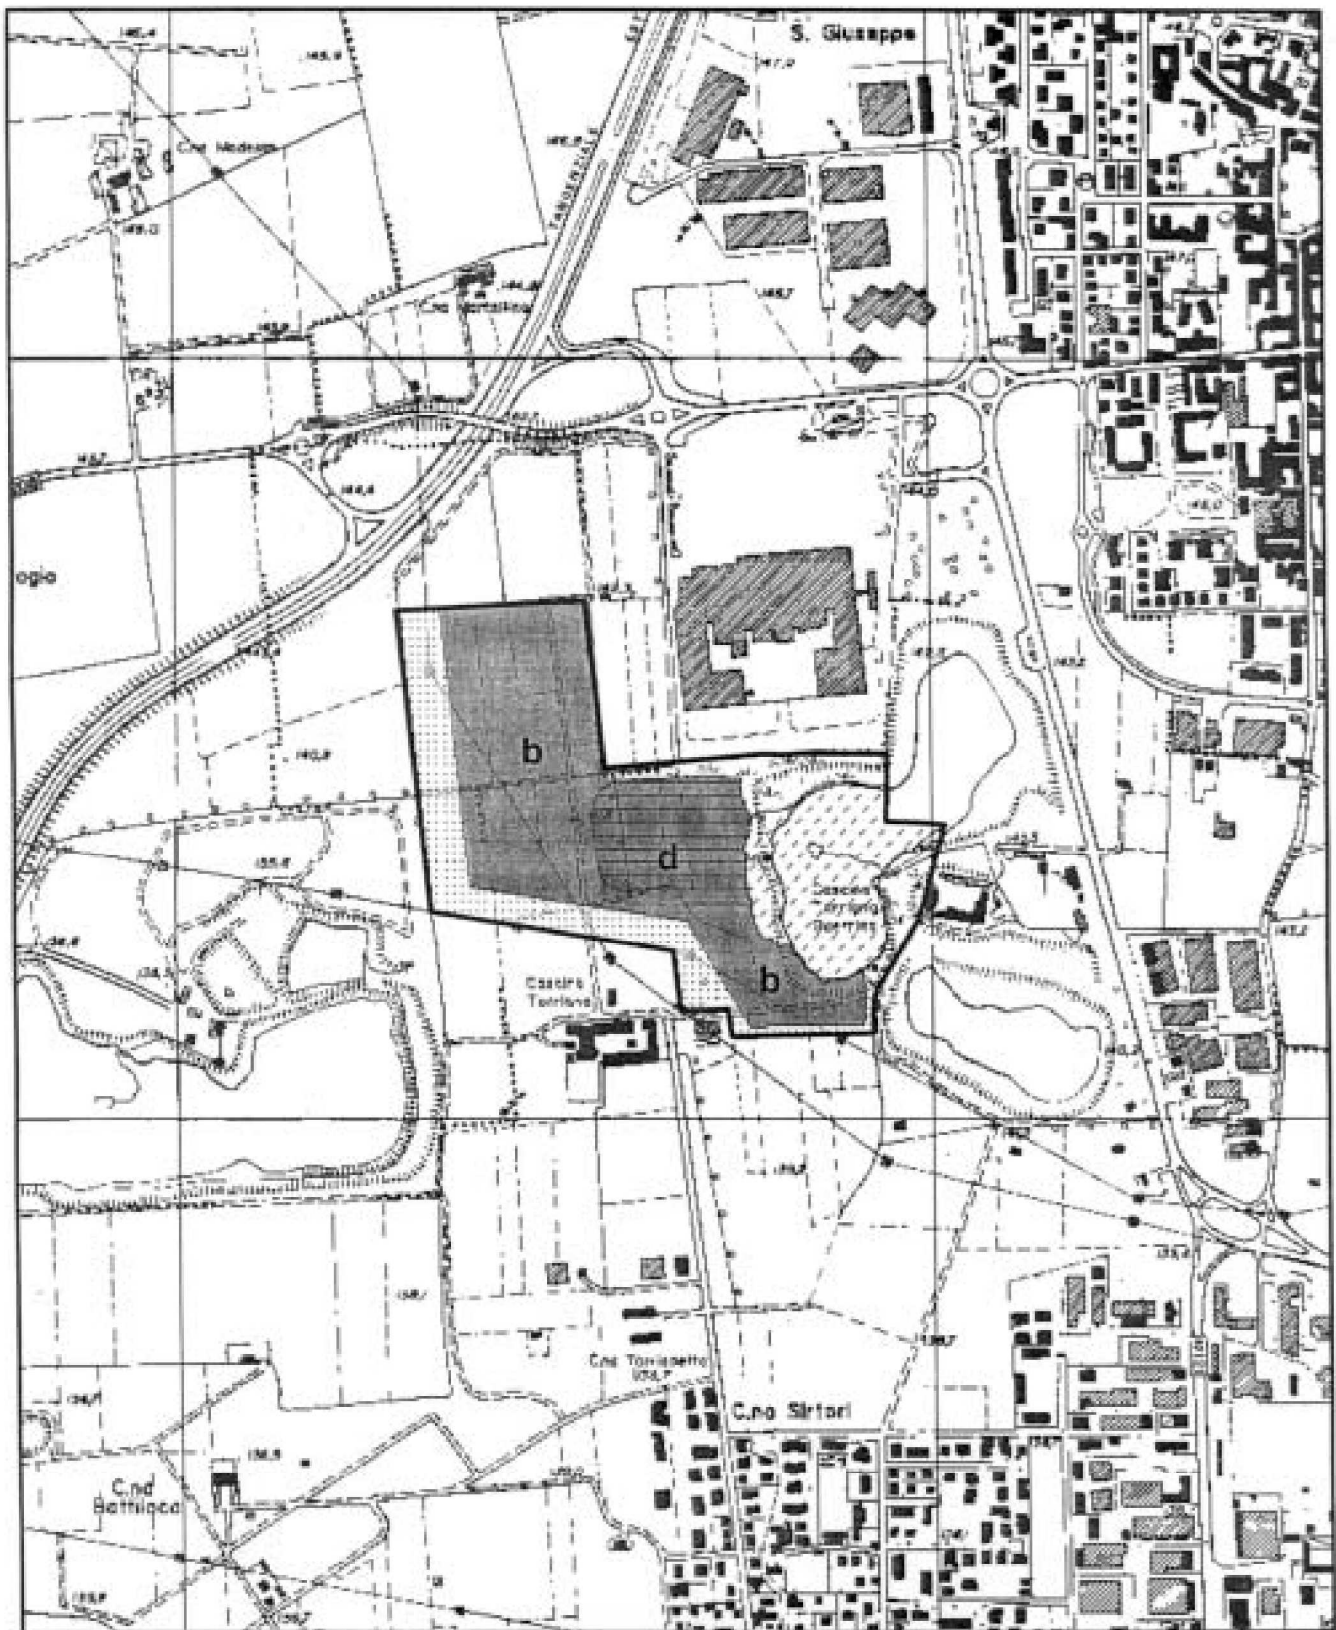

Comune/i: Brugherio, Cernusco s/n
CTR: B6d1

1:10.000