



STRADA VICINALE

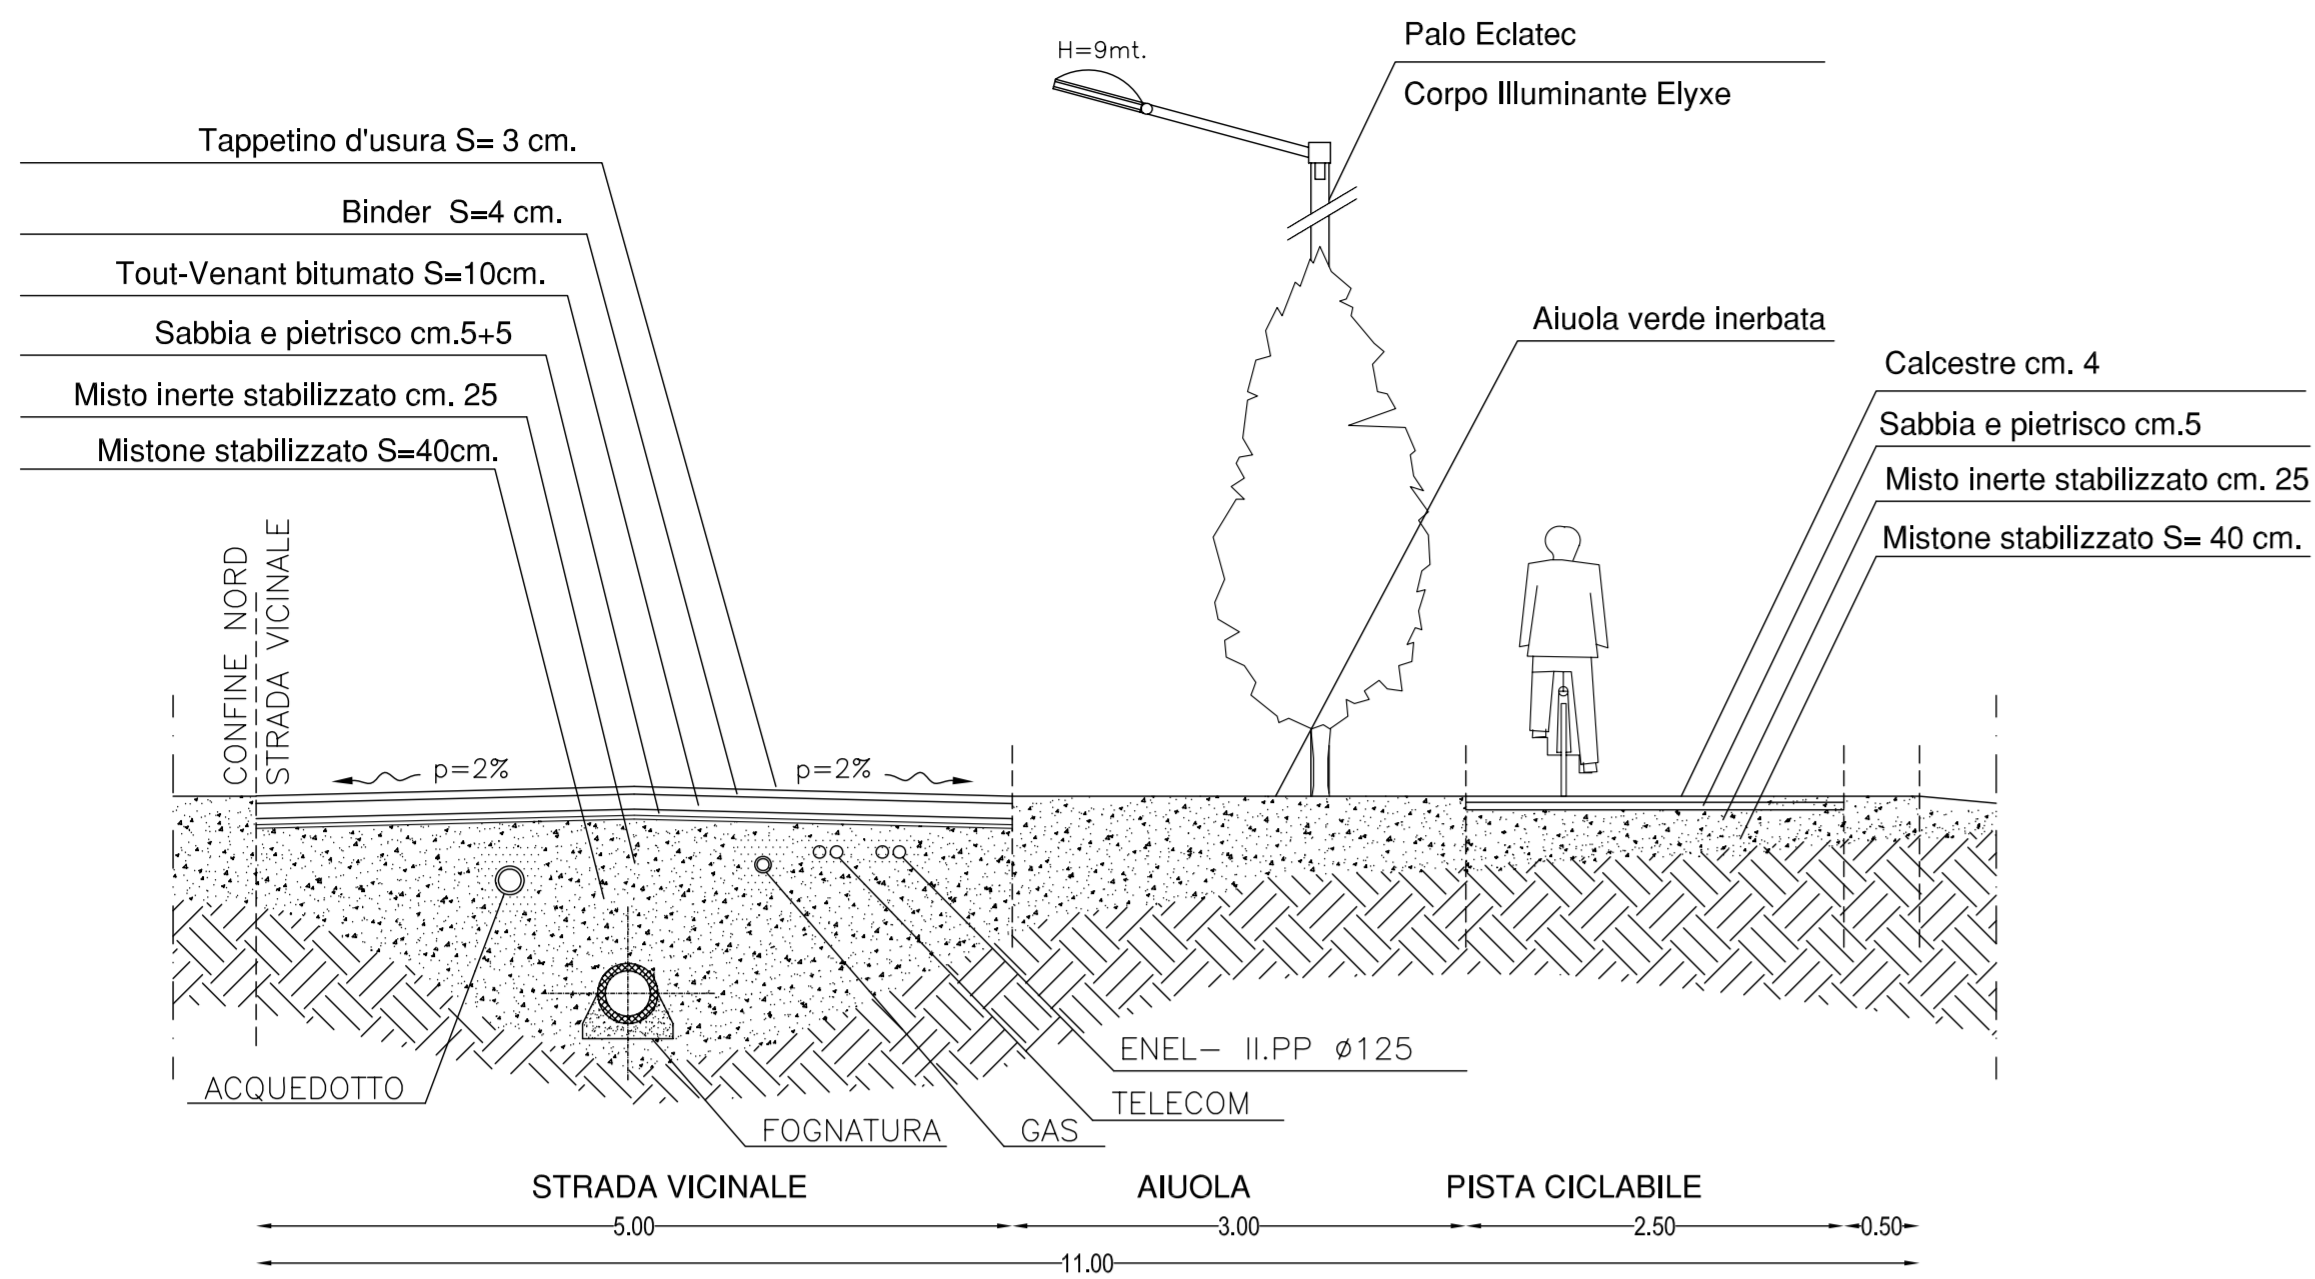


SEZIONE A-A - SCALA 1:50

PARCHEGGIO

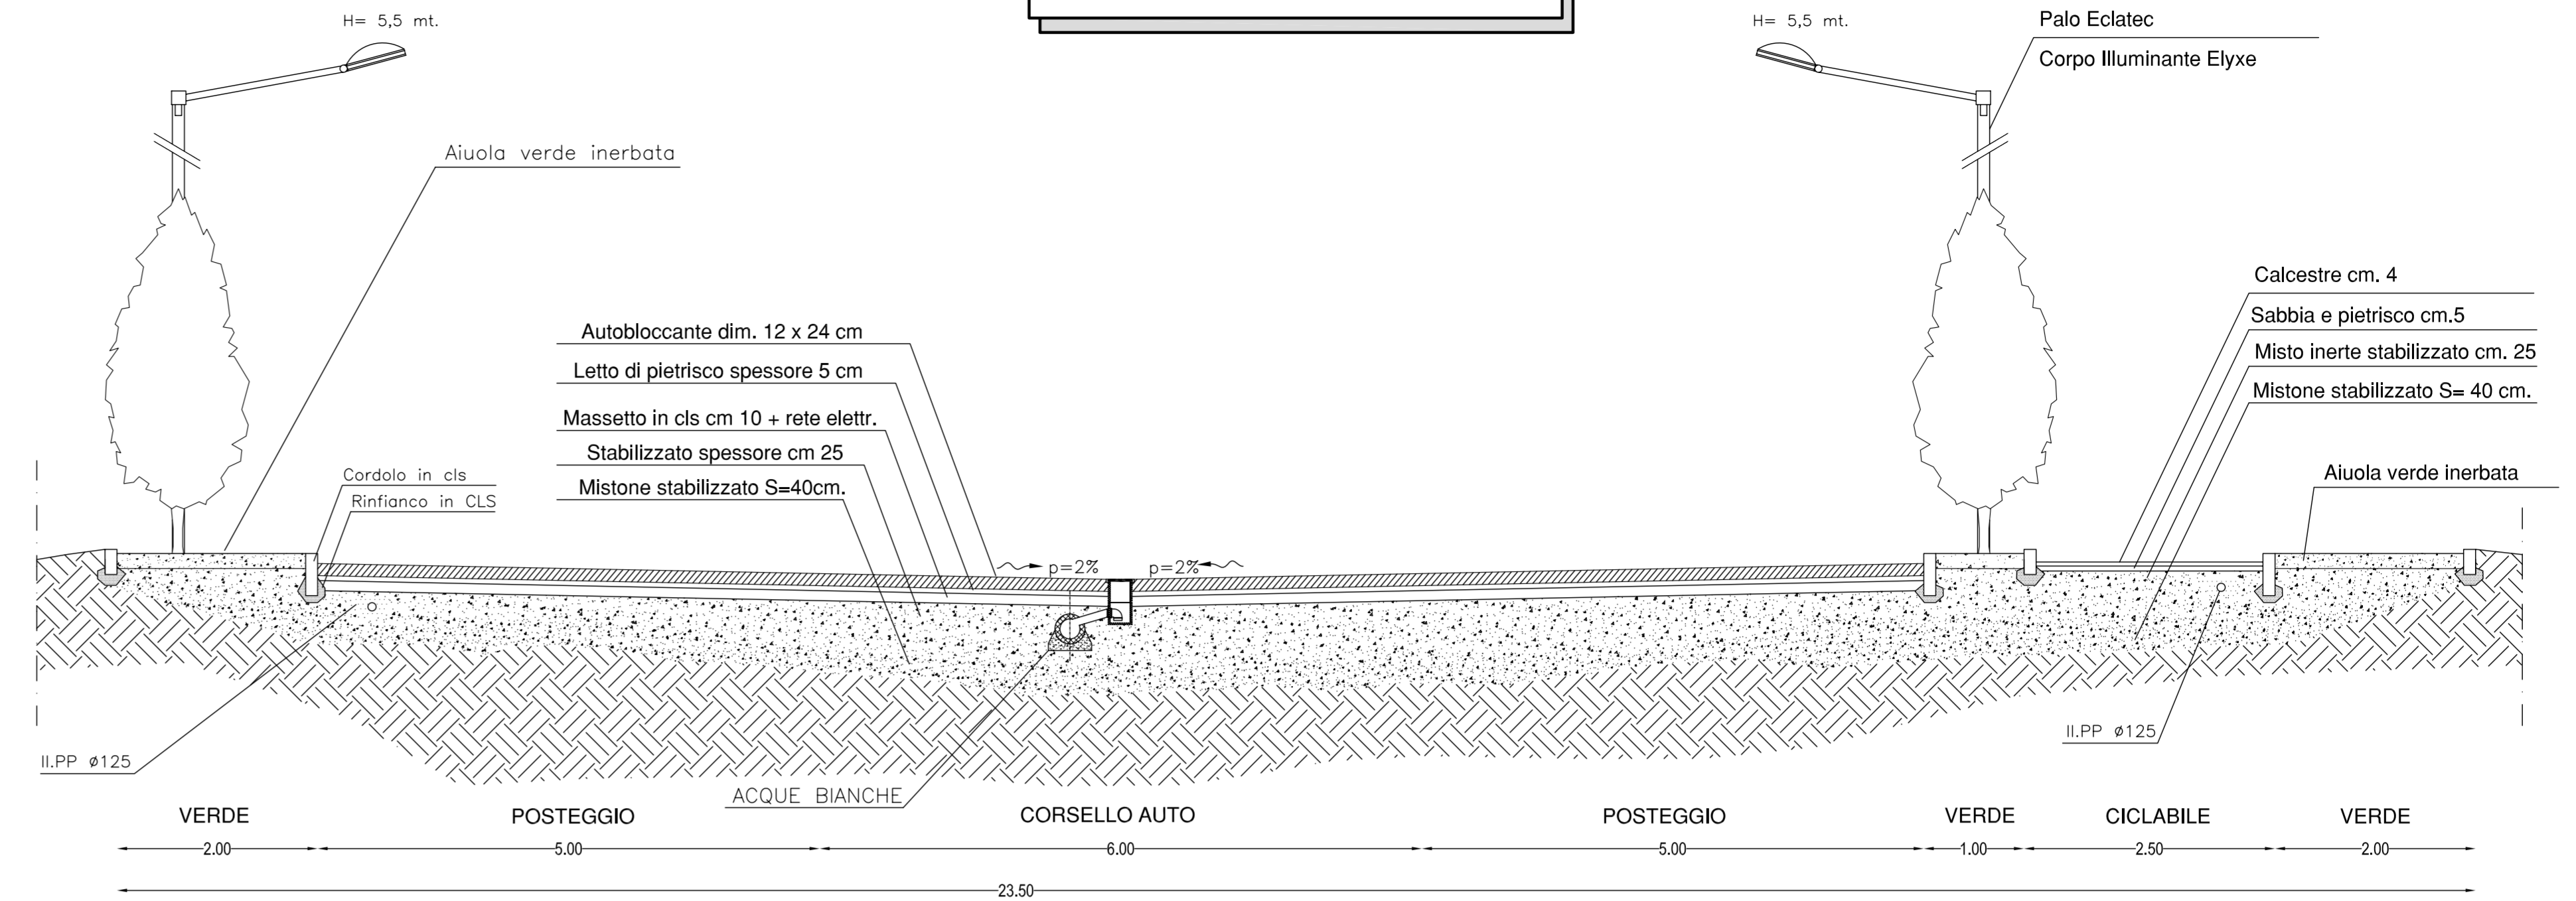


SEZIONE B-B - SCALA 1:50

SVINCOLO

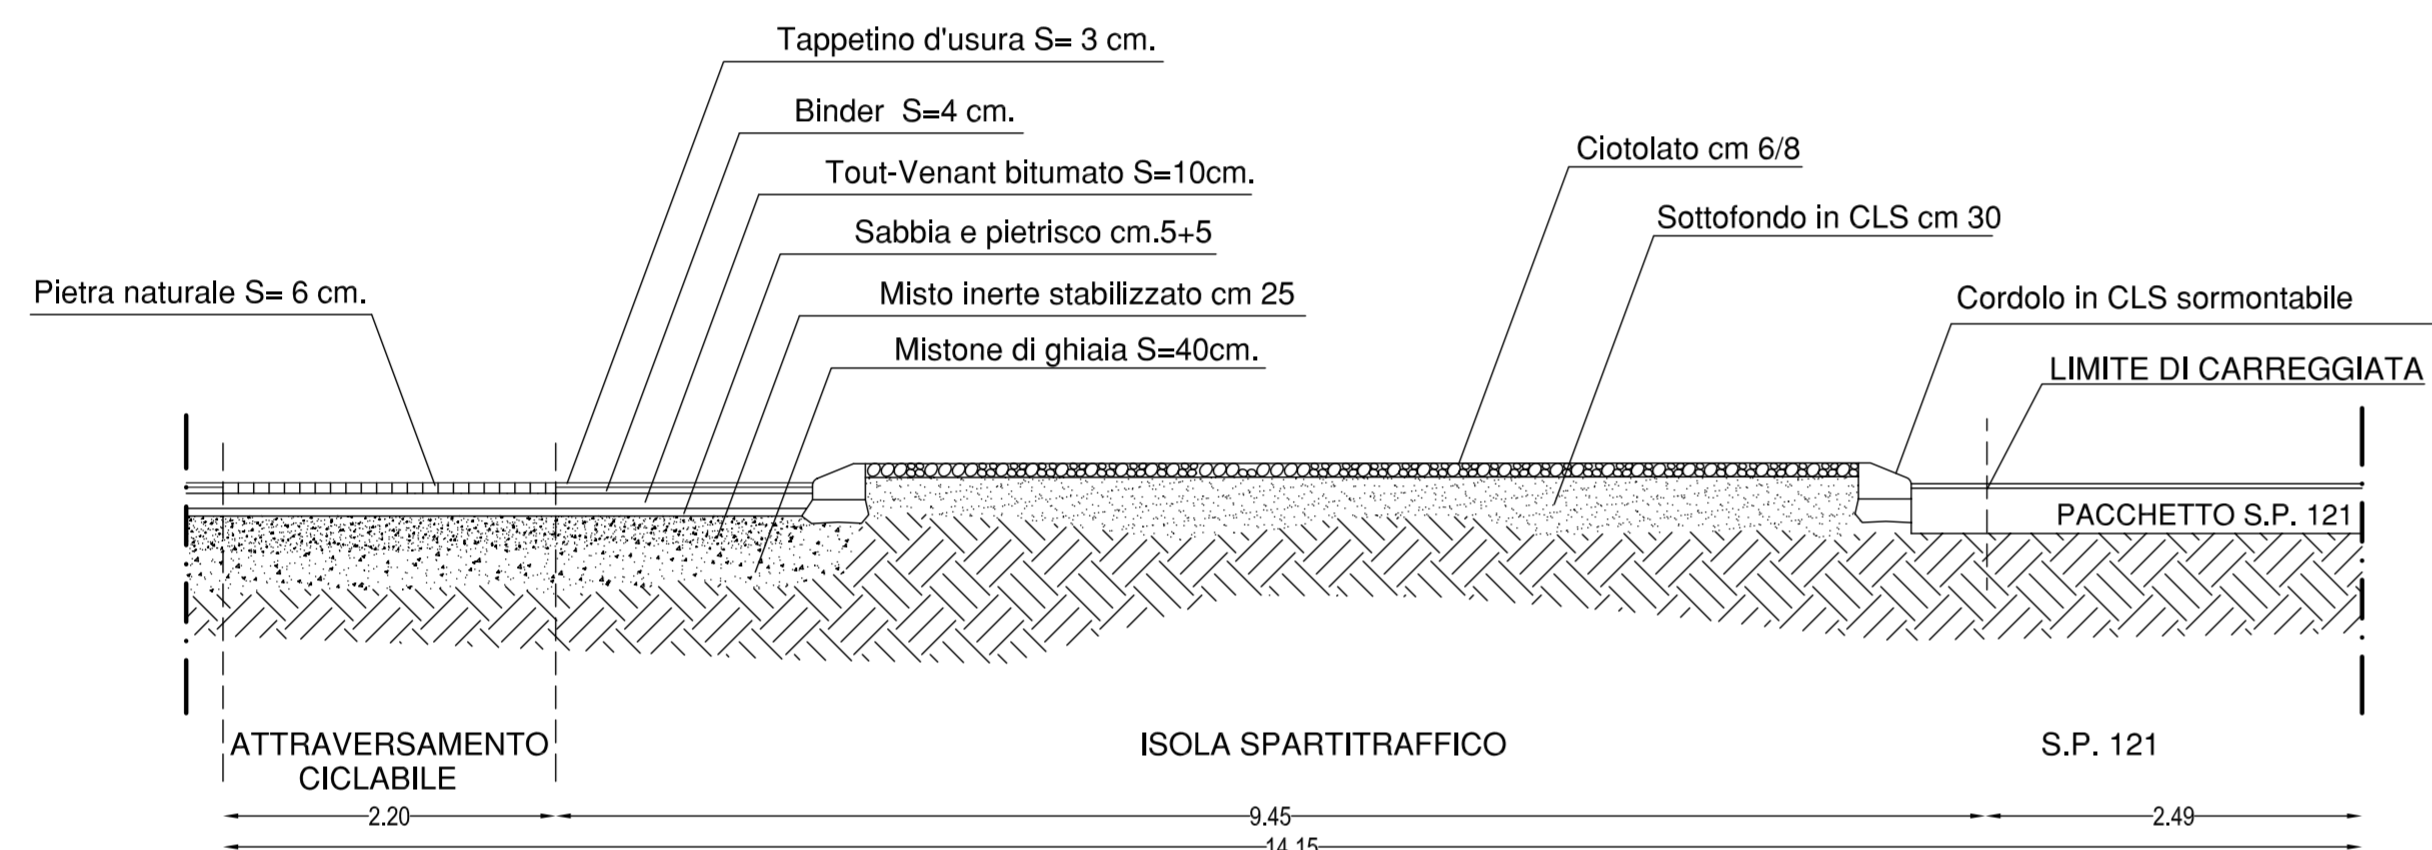


SEZIONE C-C - SCALA 1:50

CICLABILE S.P. 121

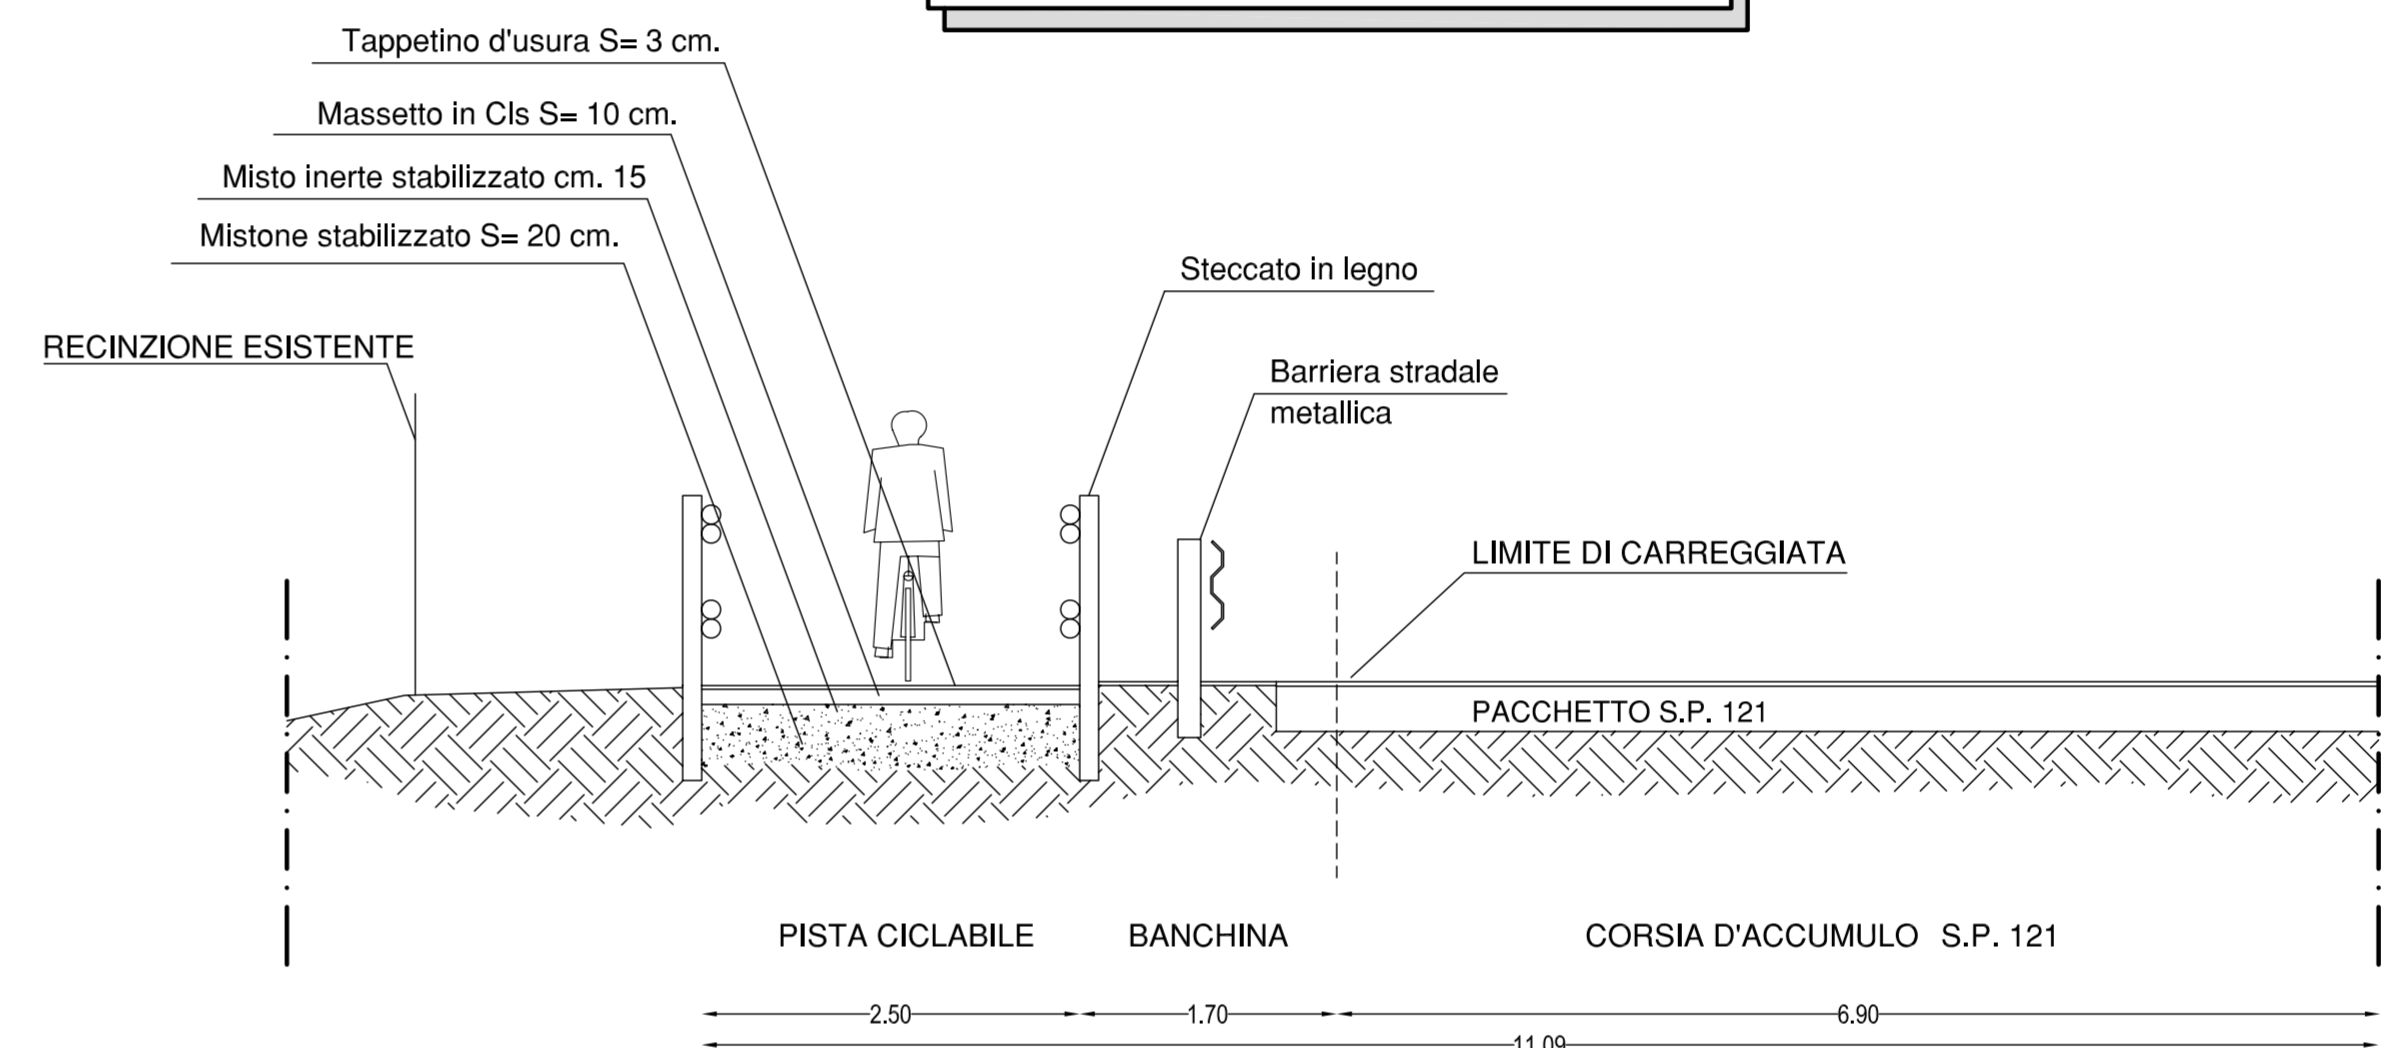

SEZIONE D-D - SCALA 1:50

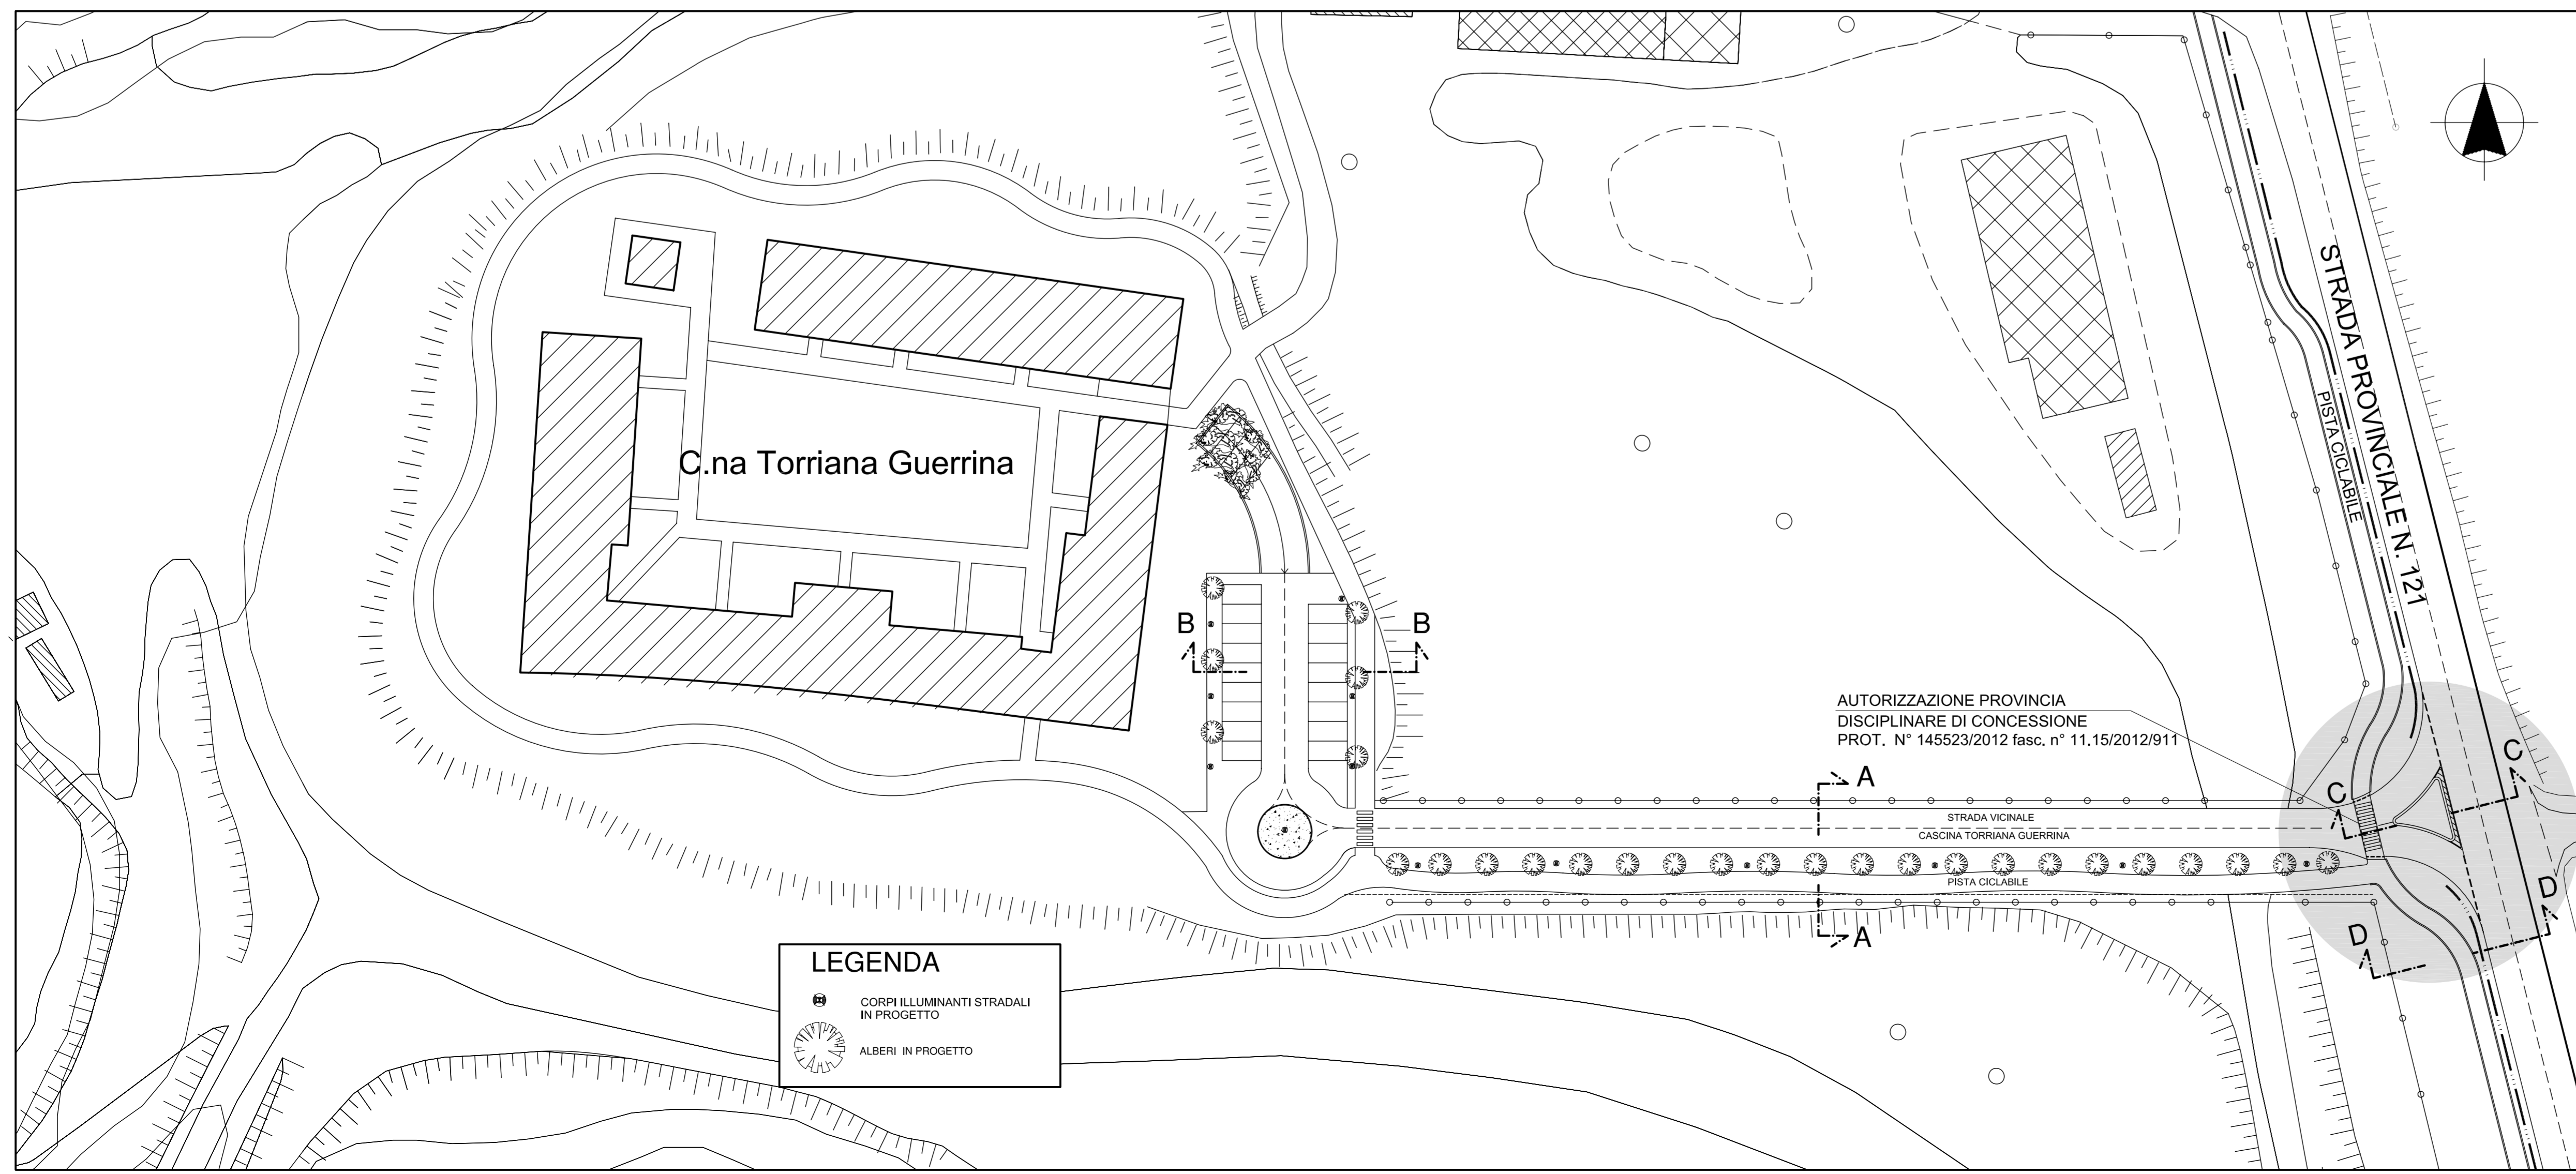

DOTT. ARCHITETTO PAOLO GRASSI - Albo di Milano n. 6668
 via Turati 13 - 20063 - Cernusco sul Naviglio - MI -
 tel./fax. 02.92111167 - cell. 335.495076
 WEB: www.grassiarchitetture.it Email: info@grassiarchitetture.it

DIZETA COSTRUZIONI s.r.l.
 Via Felice Cavallotti, n.3 - 20093 - Cologno Monzese - MI -

CITTA' DI CERNUSCO SUL NAVIGLIO
 PROVINCIA DI MILANO

PIANO ATTUATIVO
 Campo della conservazione c2_2

CASCINA TORRIANA GUERRINA
 STRADA PROVINCIALE S.P. 121-CERNUSCO S/N-MI

OGGETTO:
 URBANIZZAZIONI PRIMARIE
 OPERE DI ACCESSO ALLA CASCINA

TAVOLA N°: 7c **SCALA:** 1 : 500/1:50
DATA: APRILE 2013
AGG.: SETTEMBRE 2013
PROT. N°: 618/13 **AGG.:**

L'OPERATORE **IL PROGETTISTA**

Visti Comunali