

PROSPETTI INTERNI



FOTO 1 - PROSPETTO INTERNO NORD



FOTO 2 - PROSPETTO INTERNO SUD



FOTO 3 - PROSPETTO INTERNO EST



FOTO 4 - PROSPETTO INTERNO OVEST

PARTICOLARI



FOTO A



FOTO B



FOTO C



FOTO D



FOTO E



FOTO F



FOTO G



FOTO H



FOTO I



FOTO L

PROSPETTI ESTERNI



FOTO 5 - PROSPETTO ESTERNO NORD



FOTO 6 - PROSPETTO ESTERNO NORD



FOTO 7 - PROSPETTO ESTERNO SUD




FOTO 8 - PROSPETTO ESTERNO SUD



FOTO 9 - PROSPETTO ESTERNO OVEST



FOTO 10 - PROSPETTO ESTERNO EST

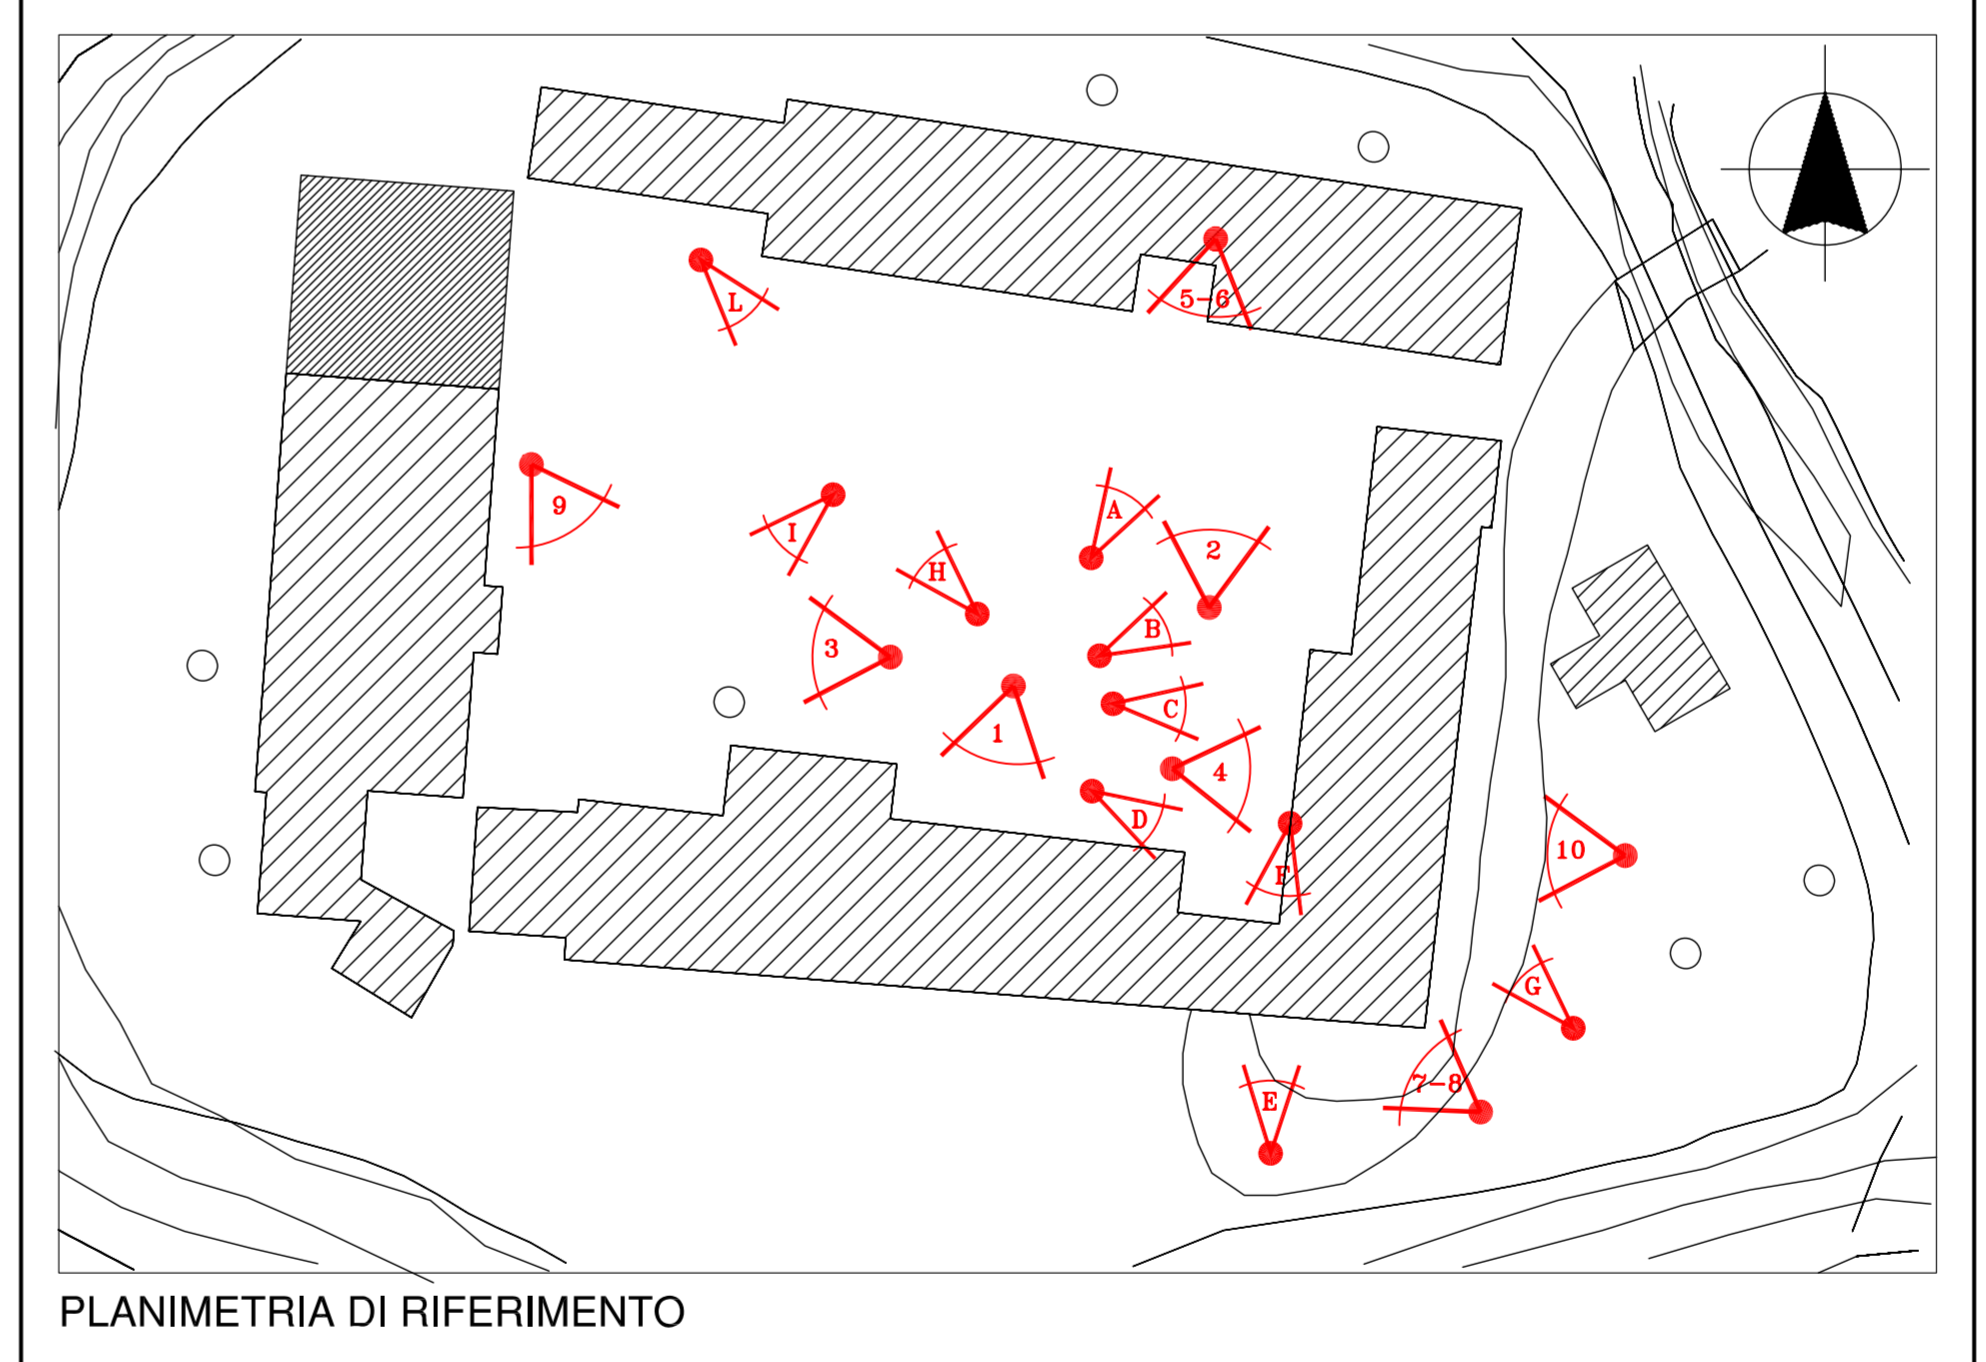

PLANIMETRIA DI RIFERIMENTO



STATO DI FATTO-VISTA DALL'ALTO

DOTT. ARCHITETTO PAOLO GRASSI - Albo di Milano n. 6668
 via Turati 13 - 20063 - Cernusco sul Naviglio - MI -
 tel./fax. 02.92111167 - cell. 335.495076
 WEB: www.grassiarchitetture.it Email: info@grassiarchitetture.it

DIZETA COSTRUZIONI s.r.l.
 Via Felice Cavallotti, n.3 - 20093 - Cologno Monzese - MI -
CITTA' DI CERNUSCO SUL NAVIGLIO
 PROVINCIA DI MILANO

PIANO ATTUATIVO
 Campo della conservazione c2_2

CASCINA TORRIANA GUERRINA
 STRADA PROVINCIALE S.P. 121-CERNUSCO S/N-MI

OGGETTO:
 RILIEVO FOTOGRAFICO

TAVOLA N°: **09** SCALA : ---
 DATA : APRILE 2013
 PROT. N°: 618/13 AGG.:
 AGG.:

L'OPERATORE IL PROGETTISTA

Visti Comunali