



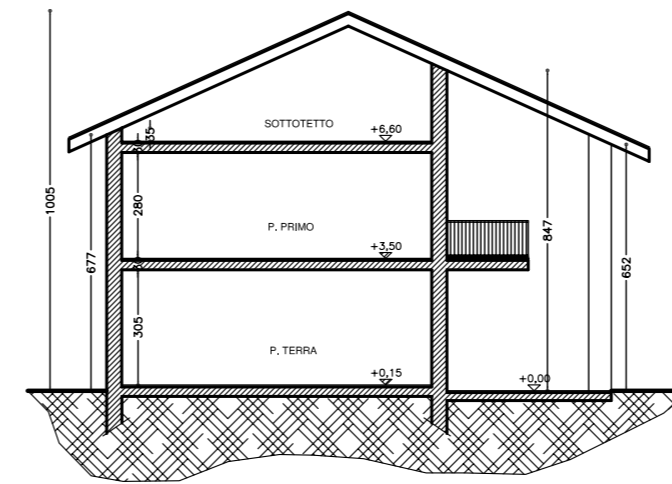


Sezione 10-10

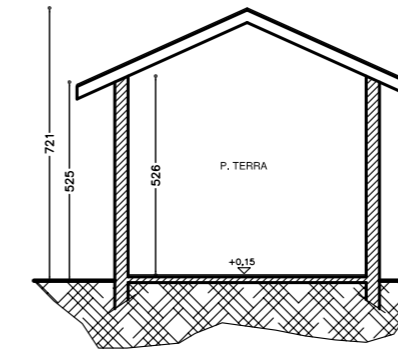


SEZIONE 2-2




SEZIONE 11-11

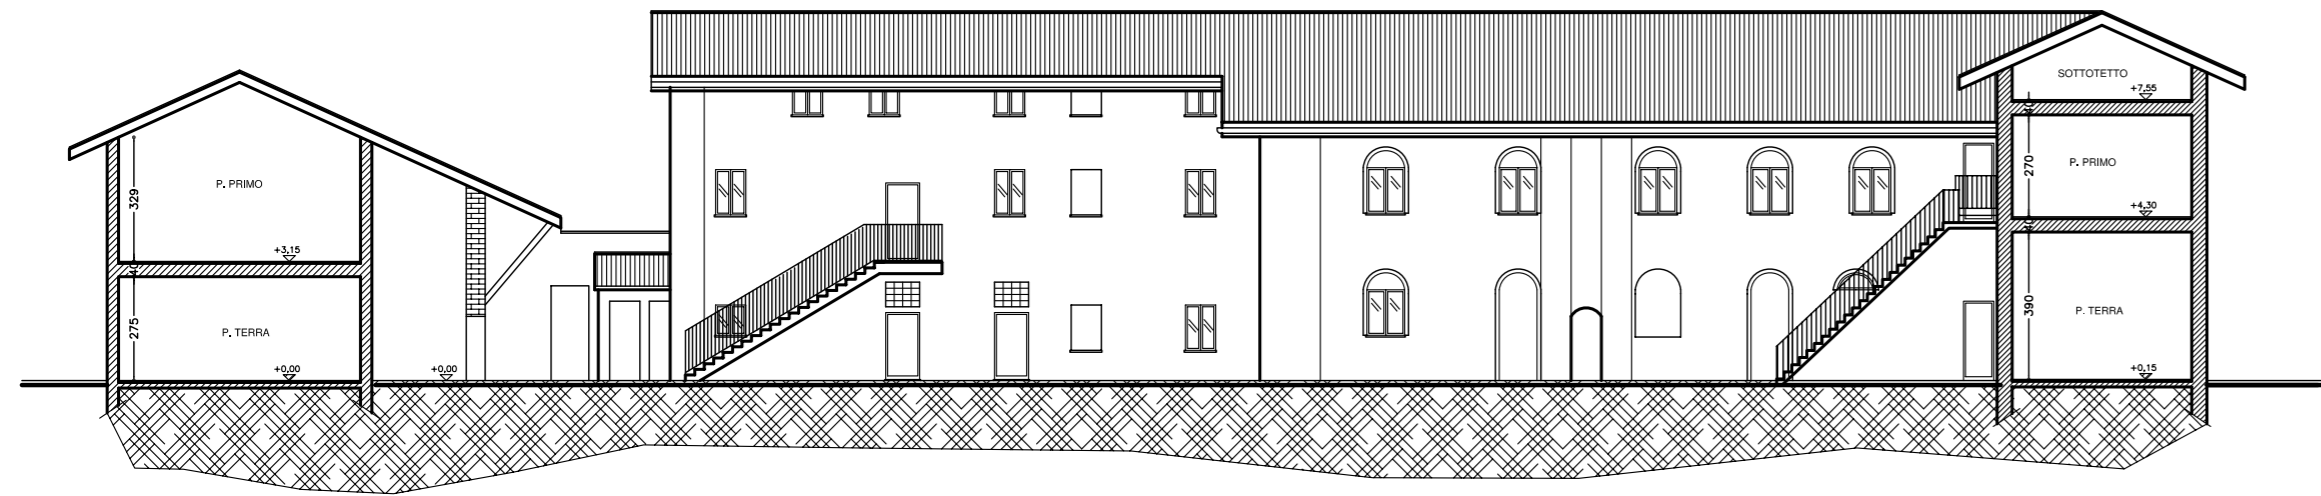


Sezione 9-9

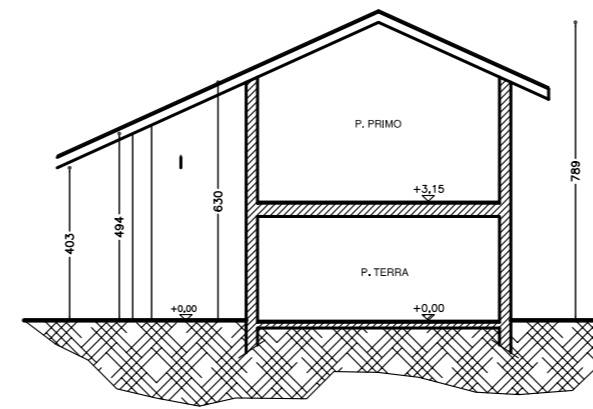


SEZIONE 6-6

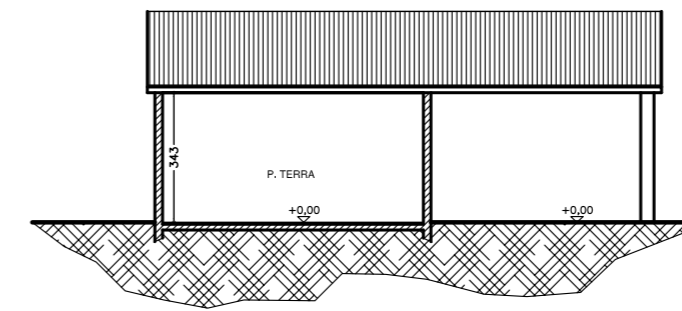


SEZIONE 8-8

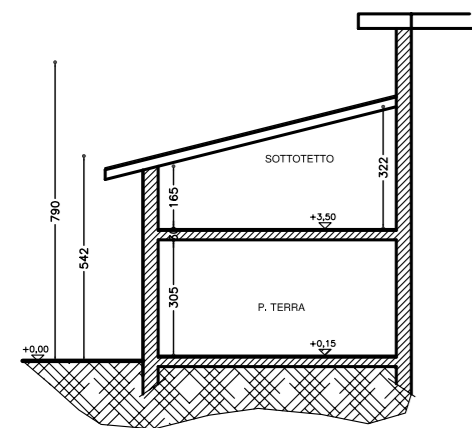


SEZIONE 12-12

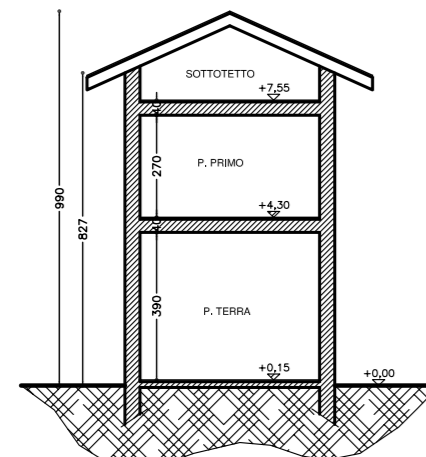


SEZIONE 3-3

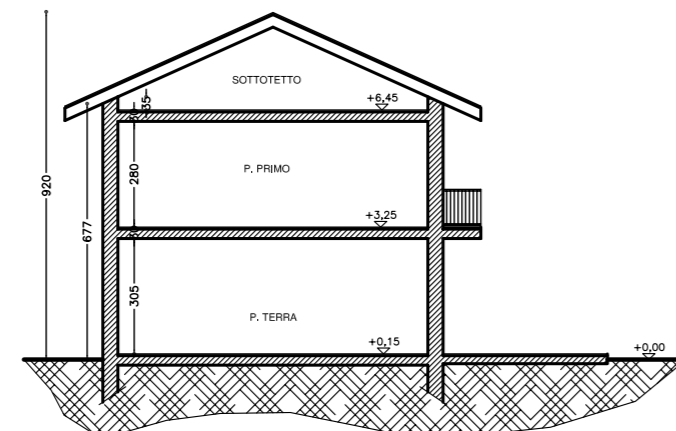


SEZIONE 7-7

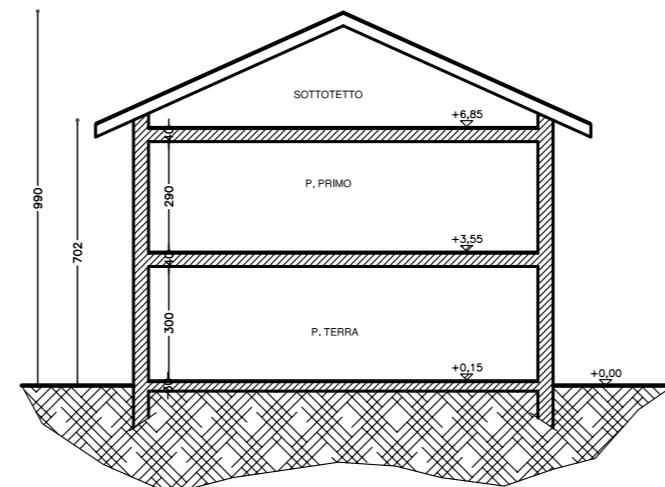


SEZIONE 4-4

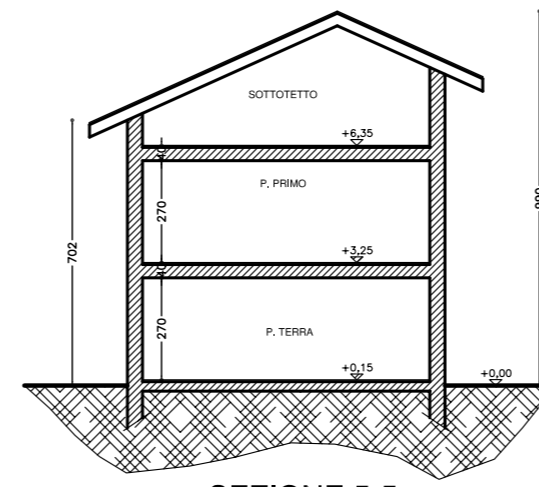

SEZIONE 5-5

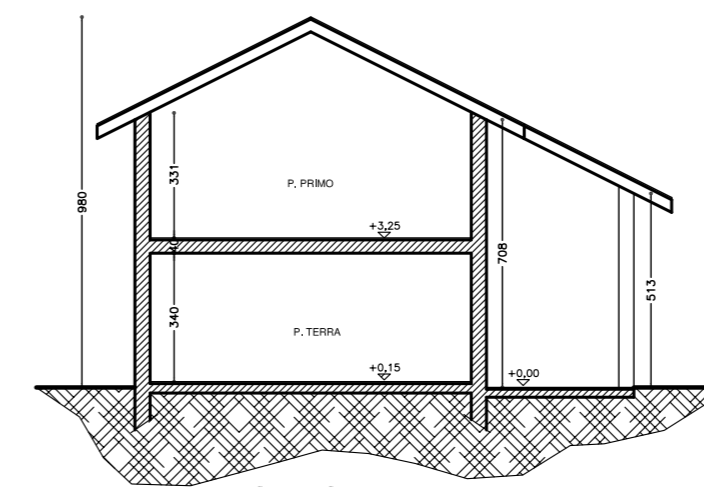

SEZIONE 1-1

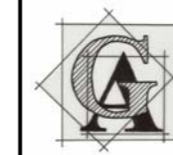

**DOTT. ARCHITETTO PAOLO GRASSI – Albo di Milano n. 6668**  
 via Turati 13 – 20063 – Cernusco sul Naviglio – MI –  
 tel./fax. 02.92111167 – cell. 335.495076  
 WEB: www.grassiarchitetture.it Email: info@grassiarchitetture.it

**DIZETA COSTRUZIONI s.r.l.**  
 Via Felice Cavallotti, n.3 - 20093 - Cologno Monzese - MI -  
**CITTA' DI CERNUSCO SUL NAVIGLIO**  
 PROVINCIA DI MILANO

**PIANO ATTUATIVO**  
 Campo della conservazione c2\_2

CASCINA TORRIANA GUERRINA  
 STRADA PROVINCIALE S.P. 121-CERNUSCO S/N-MI

OGGETTO:

STATO DI FATTO  
 SEZIONI

TAVOLA N°:

**10c**

SCALA : 1:200

DATA : APRILE 2013

AGG.:

AGG.:

AGG.:

PROT. N°:

618/13

L'OPERATORE

IL PROGETTISTA

Visti Comunali