

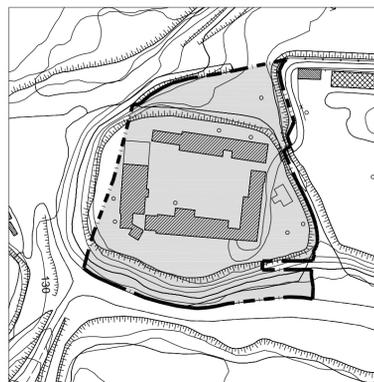



RAFFRONTO DEMOLITO COSTRUITO

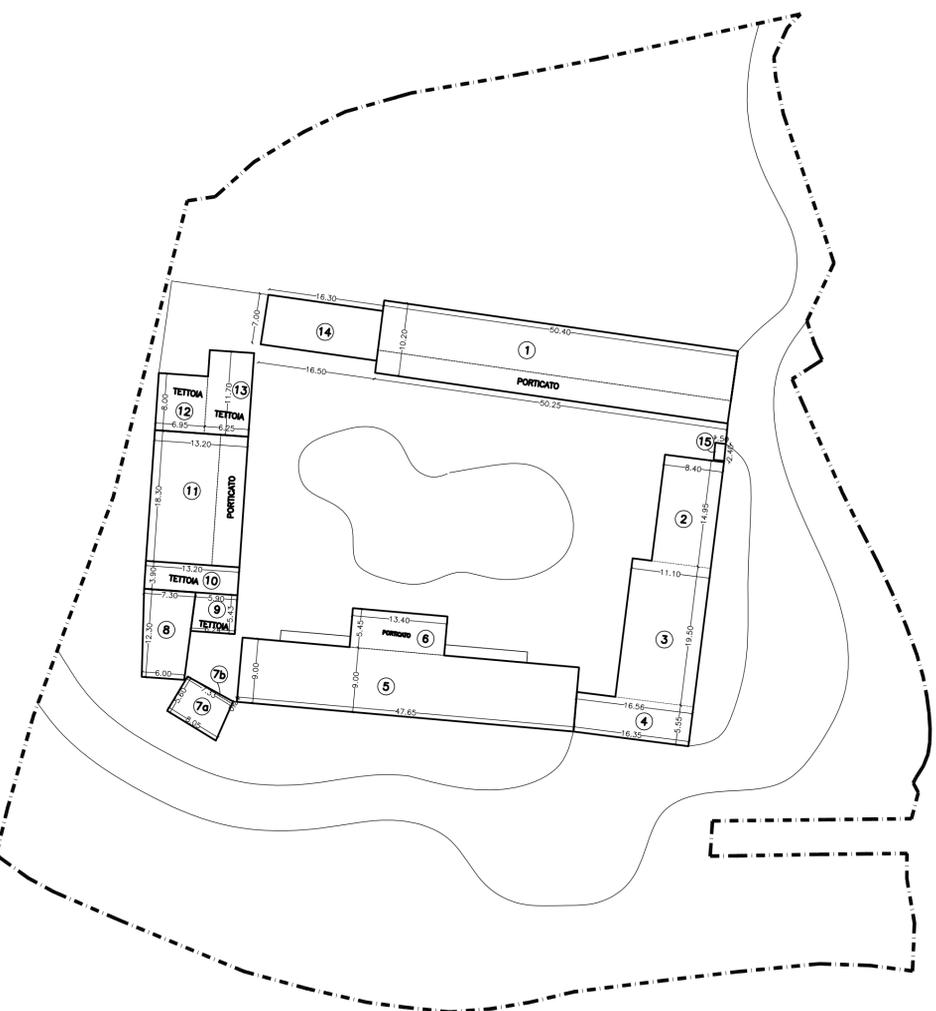

PLANIMETRIA DI RIFERIMENTO SCALA 1:2000

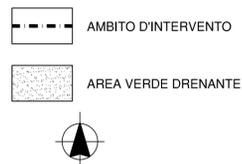

STATO DI FATTO  
CALCOLO SUPERFICIE COPERTA

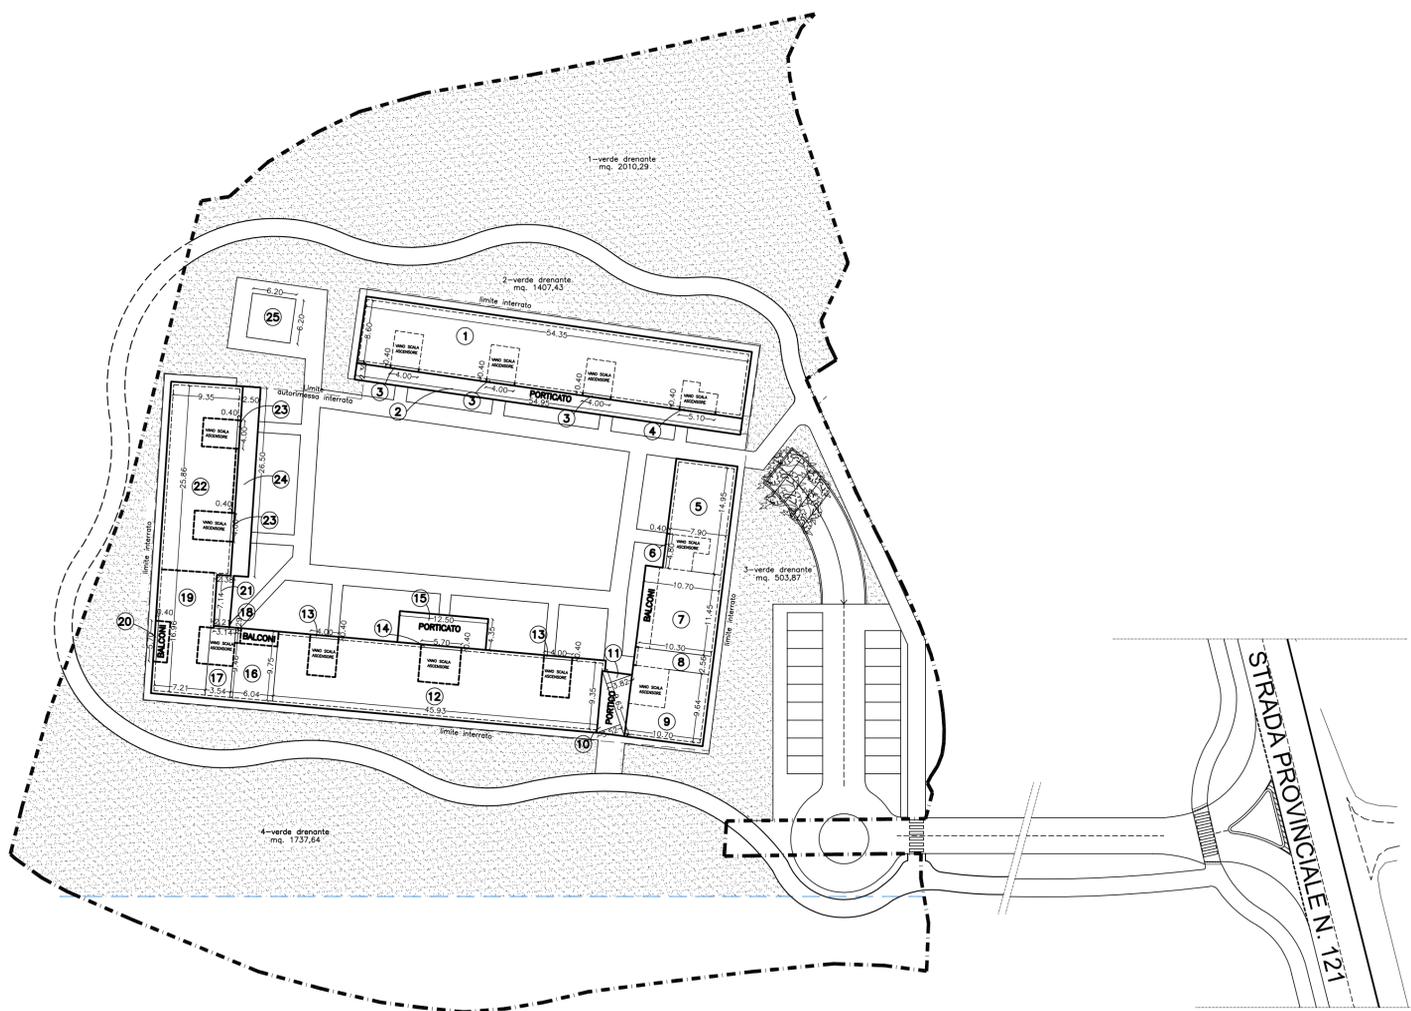

PROGETTO  
CALCOLO SUPERFICIE COPERTA E DRENANTE



**DOSSIER ARCHITETTO PAOLO GRASSI** - Albo di Milano n. 6668  
 via Turati 13 - 20063 - Cernusco sul Naviglio - MI -  
 tel./fax. 02.9211167 - cell. 335.495076  
 WEB: www.grassiarchitetture.it Email: info@grassiarchitetture.it

**DIZETA COSTRUZIONI s.r.l.**  
 Via Felice Cavallotti, n.3 - 20093 - Cologno Monzese - MI -

**CITTA' DI CERNUSCO SUL NAVIGLIO**  
 PROVINCIA DI MILANO

**PIANO ATTUATIVO**  
 Campo della conservazione c2\_2

CASCINA TORRIANA GUERRINA  
 STRADA PROVINCIALE S.P. 121-CERNUSCO S/N-MI

**OGGETTO:**  
 VERIFICHE VOLUMETRICHE  
 CALCOLO SUPERFICIE COPERTA E DRENANTE

TAVOLA N°: **13**      SCALA : 1 : 500  
 DATA : APRILE 2013  
 PROT. N°: 618/13      AGG.: GIUGNO 2013  
 AGG.:  
 AGG.:

L'OPERATORE	IL PROGETTISTA

Visti Comunali