



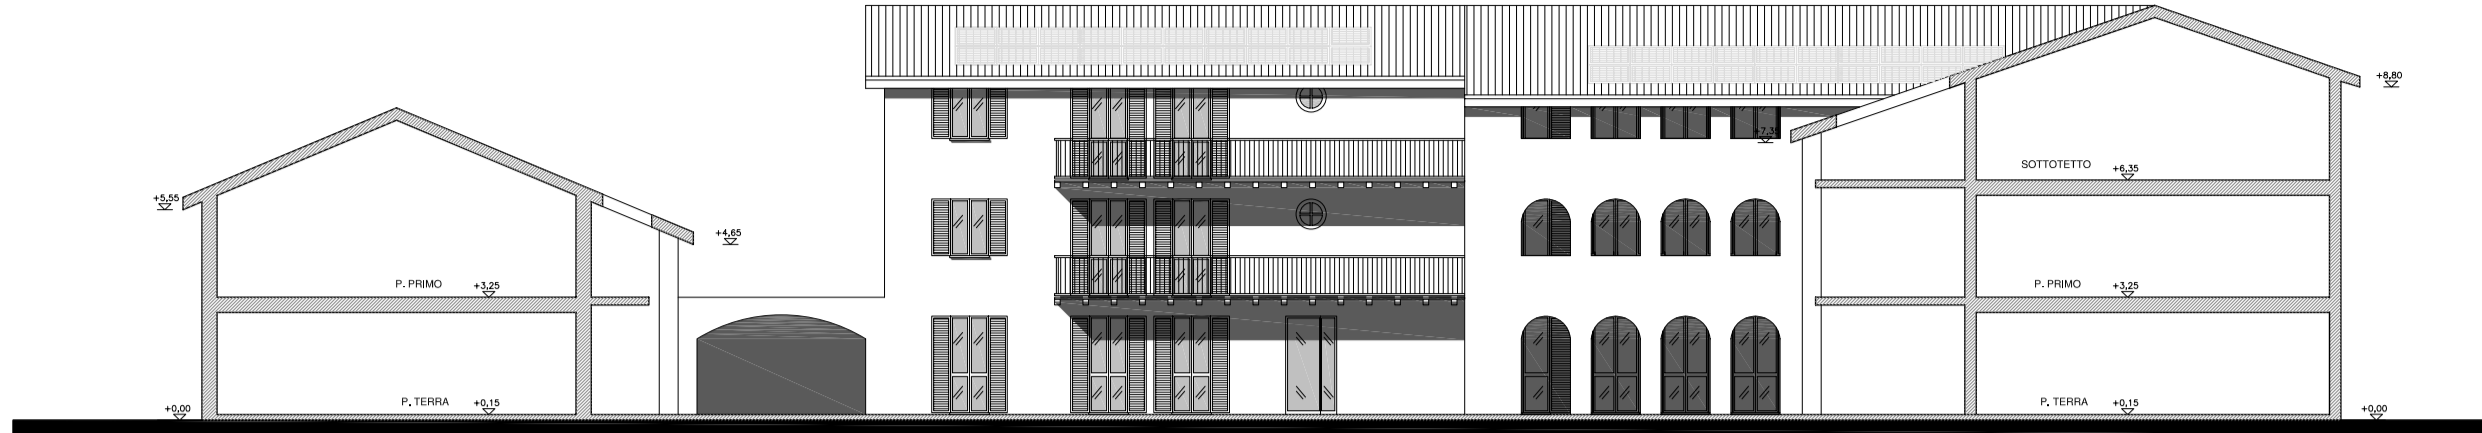

Prospetto Sud (interno alla corte)



Prospetto Ovest (interno alla corte)

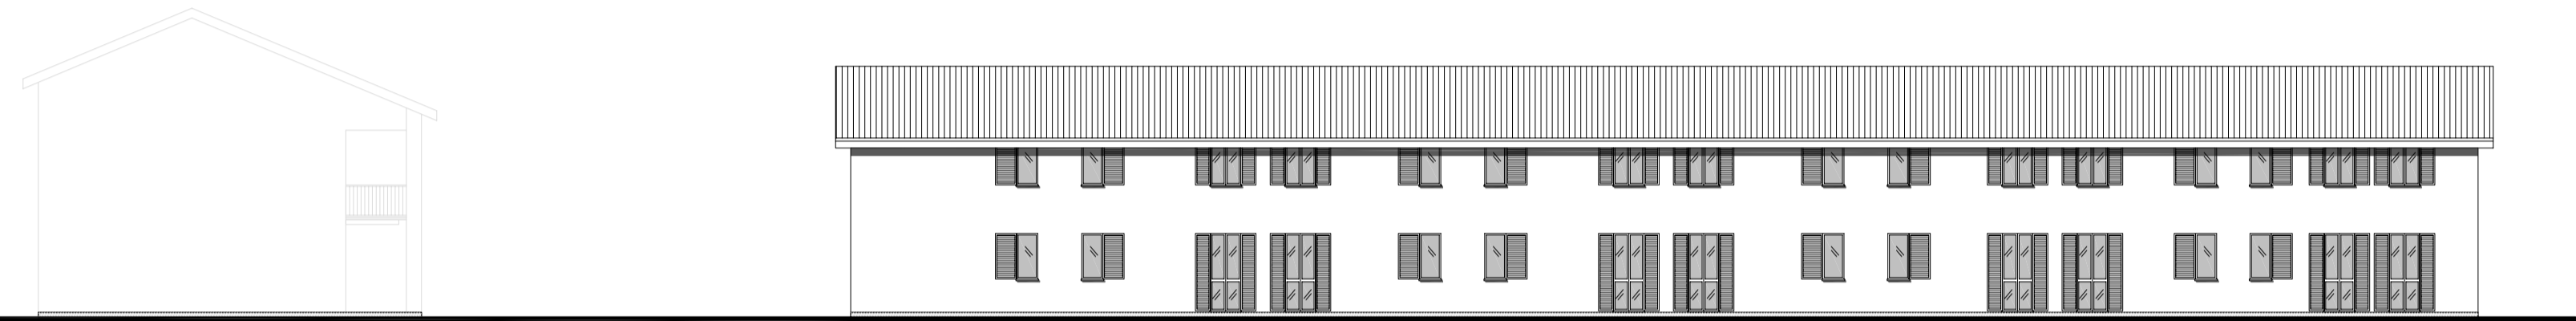


Prospetto Nord (esterno alla corte)




Prospetto Est (esterno alla corte)




Prospetto Est (interno alla corte)

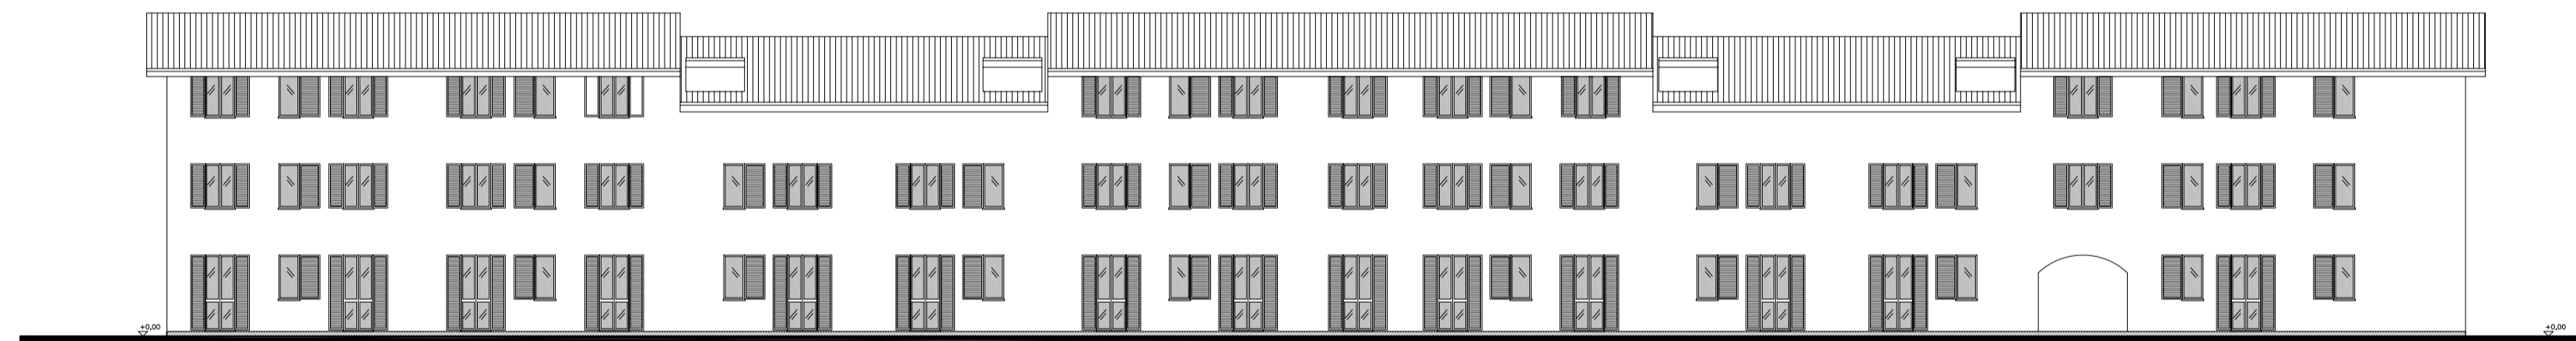


Prospetto Sud (esterno alla corte)

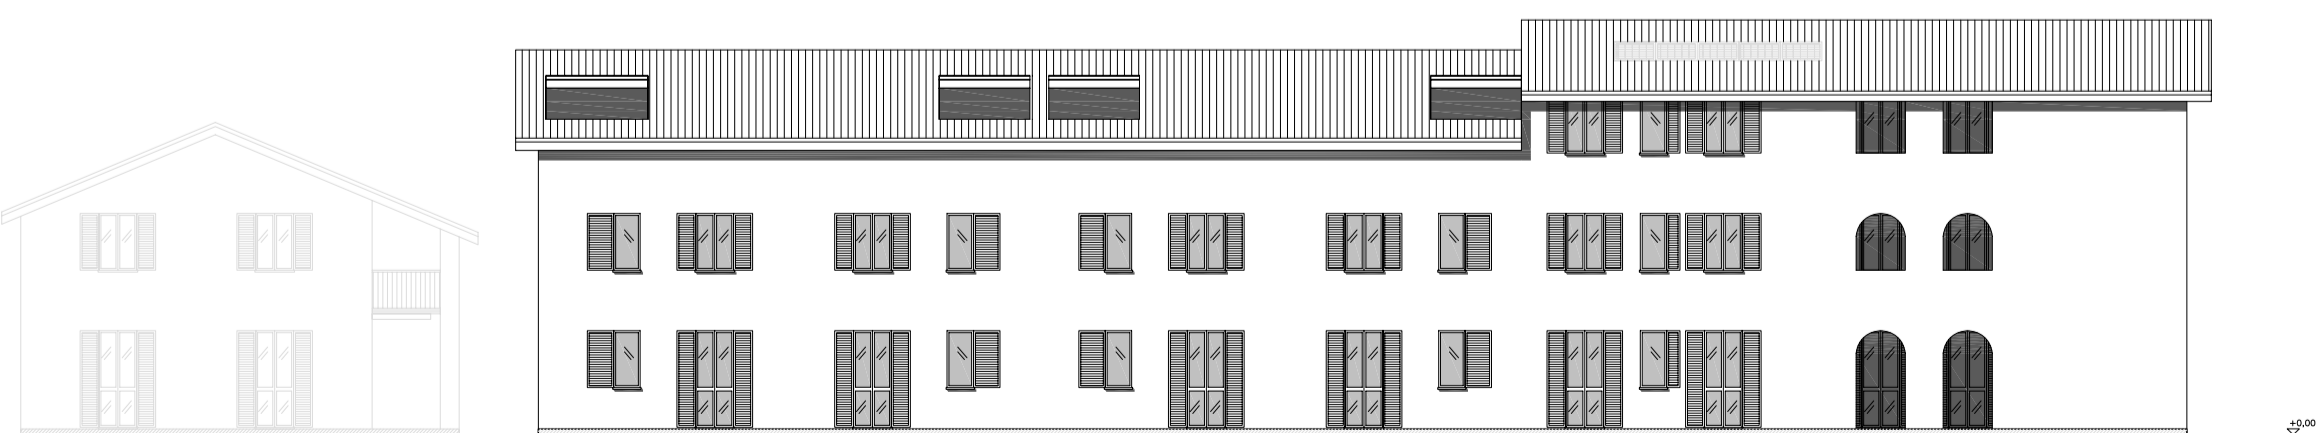

Prospetto Ovest (esterno alla corte)

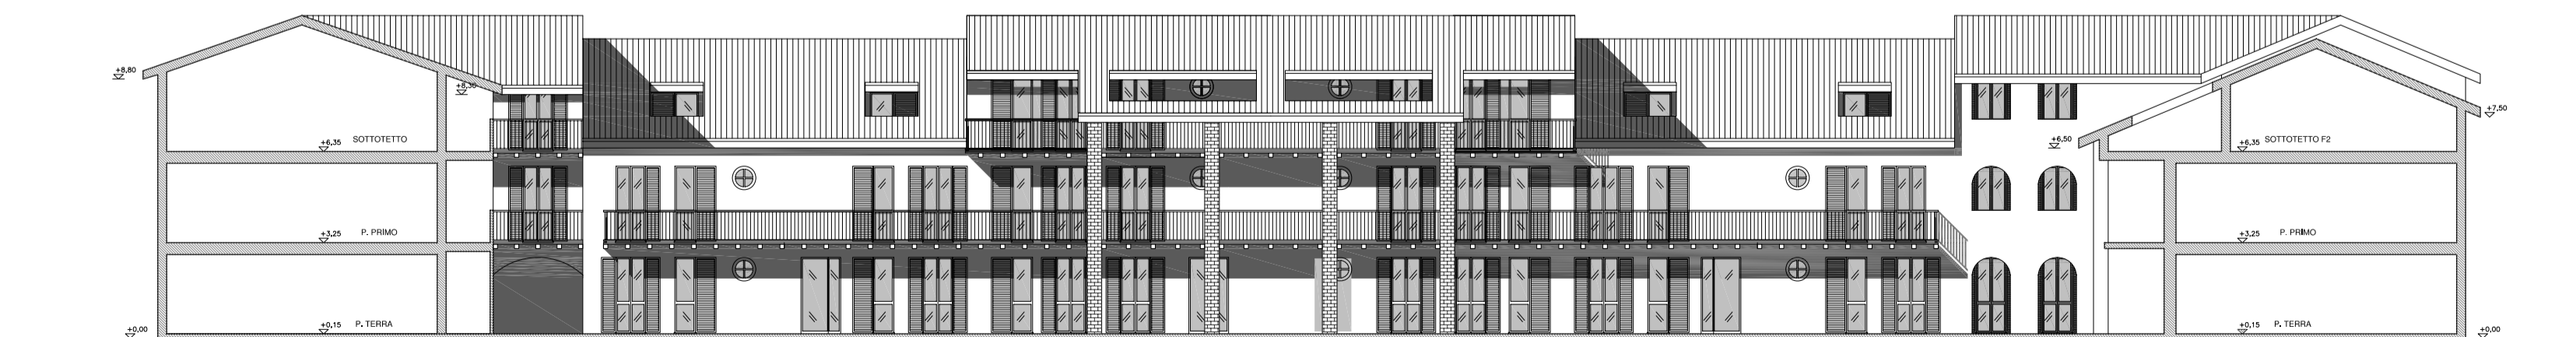

Prospetto Nord (interno alla corte)

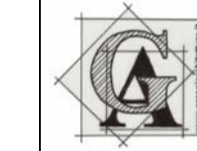

DOTT. ARCHITETTO PAOLO GRASSI - Albo di Milano n. 6668
 via Turati 13 - 20063 - Cernusco sul Naviglio - MI -
 tel./fax. 02.92111167 - cell. 335.495076
 WEB: www.grassiarchitetture.it Email: info@grassiarchitetture.it

DIZETA COSTRUZIONI s.r.l.
 Via Felice Cavallotti, n.3 - 20093 - Cologno Monzese - MI -

CITTA' DI CERNUSCO SUL NAVIGLIO
 PROVINCIA DI MILANO

PIANO ATTUATIVO
 Campo della conservazione c2_2

CASCINA TORRIANA GUERRINA
 STRADA PROVINCIALE S.P. 121-CERNUSCO S/N-MI

OGGETTO:

PROGETTO
 PROSPETTI

TAVOLA N°:

21

SCALA : 1:200

DATA : APRILE 2013

AGG.:

AGG.:

PROT. N°:

618/13

AGG.:

L'OPERATORE

IL PROGETTISTA

Visti Comunali