

COMMITTENTE

DEMID S.R.L.

DATA

Ottobre  
2013

RIFERIMENTO

Progetto di recupero area  
ex laghetto dei pescatori  
Cava Torriana

OGGETTO

VIABILITA' DI ACCESSO  
ALL'AREA

COMUNE

Cernusco sul  
Naviglio (MI)

LOCALITA'

Ex Laghetto Pescatori  
CAVA TORRIANA

TAVOLA

13

SCALA

1:1.000



Aspetti territoriali e paesaggistici

Dott. Arch. Paolo Grassi  
Ordine degli Architetti di Milano n. 6668  
Studio: Via Turati, 13 - 20063 Cernusco sul Naviglio (MI)  
Tel./Fax: 02 92111167 - E-mail: info@grassiarchitetture.it

*Paolo Grassi*



Progettazione morfologica - geologia - materiali

Dott. Geol. Roberto Luoni  
Ordine dei Geologi della Lombardia n. 866  
Studio: Via S. Gerolamo Emiliani, 1 - 20135 Milano  
Tel./Fax: 0255186655 - E-mail: luoni.geo@gmail.com

Collaboratore: Dott. Geol. Luca Moreschi

*Roberto Luoni*



Aspetti vegetazionali - agronomici

Dott. Nat. Giambattista Rivellini  
Associazione Italiana Naturalisti - Socio Esperto n. 6  
Agrotecnici e Agrotecnici Laureati - Coll. di Bergamo n. 294  
Studio: Via Palate, 12 - 24060 Endine Gaiano (BG)  
Tel./Fax: 035 825996 - E-mail: giambatti@inbergamo.net

*Giambattista Rivellini*

Titolare dell'Autorizzazione


DEMID S.r.l.

Sede: Via V. Alfieri, 4 - 20063 Cernusco sul Naviglio (MI)  
Tel: 02 92107221 Fax: 02 92100841 E-mail: info@depoli.org

### LEGENDA GENERALE

- Limite intervento recupero morfologico
- Limite intervento recupero ambientale
- Viabilità interna

## VIABILITA' PRIMA DEL RECUPERO DELLA CASCINA TORRIANA GUERRINA

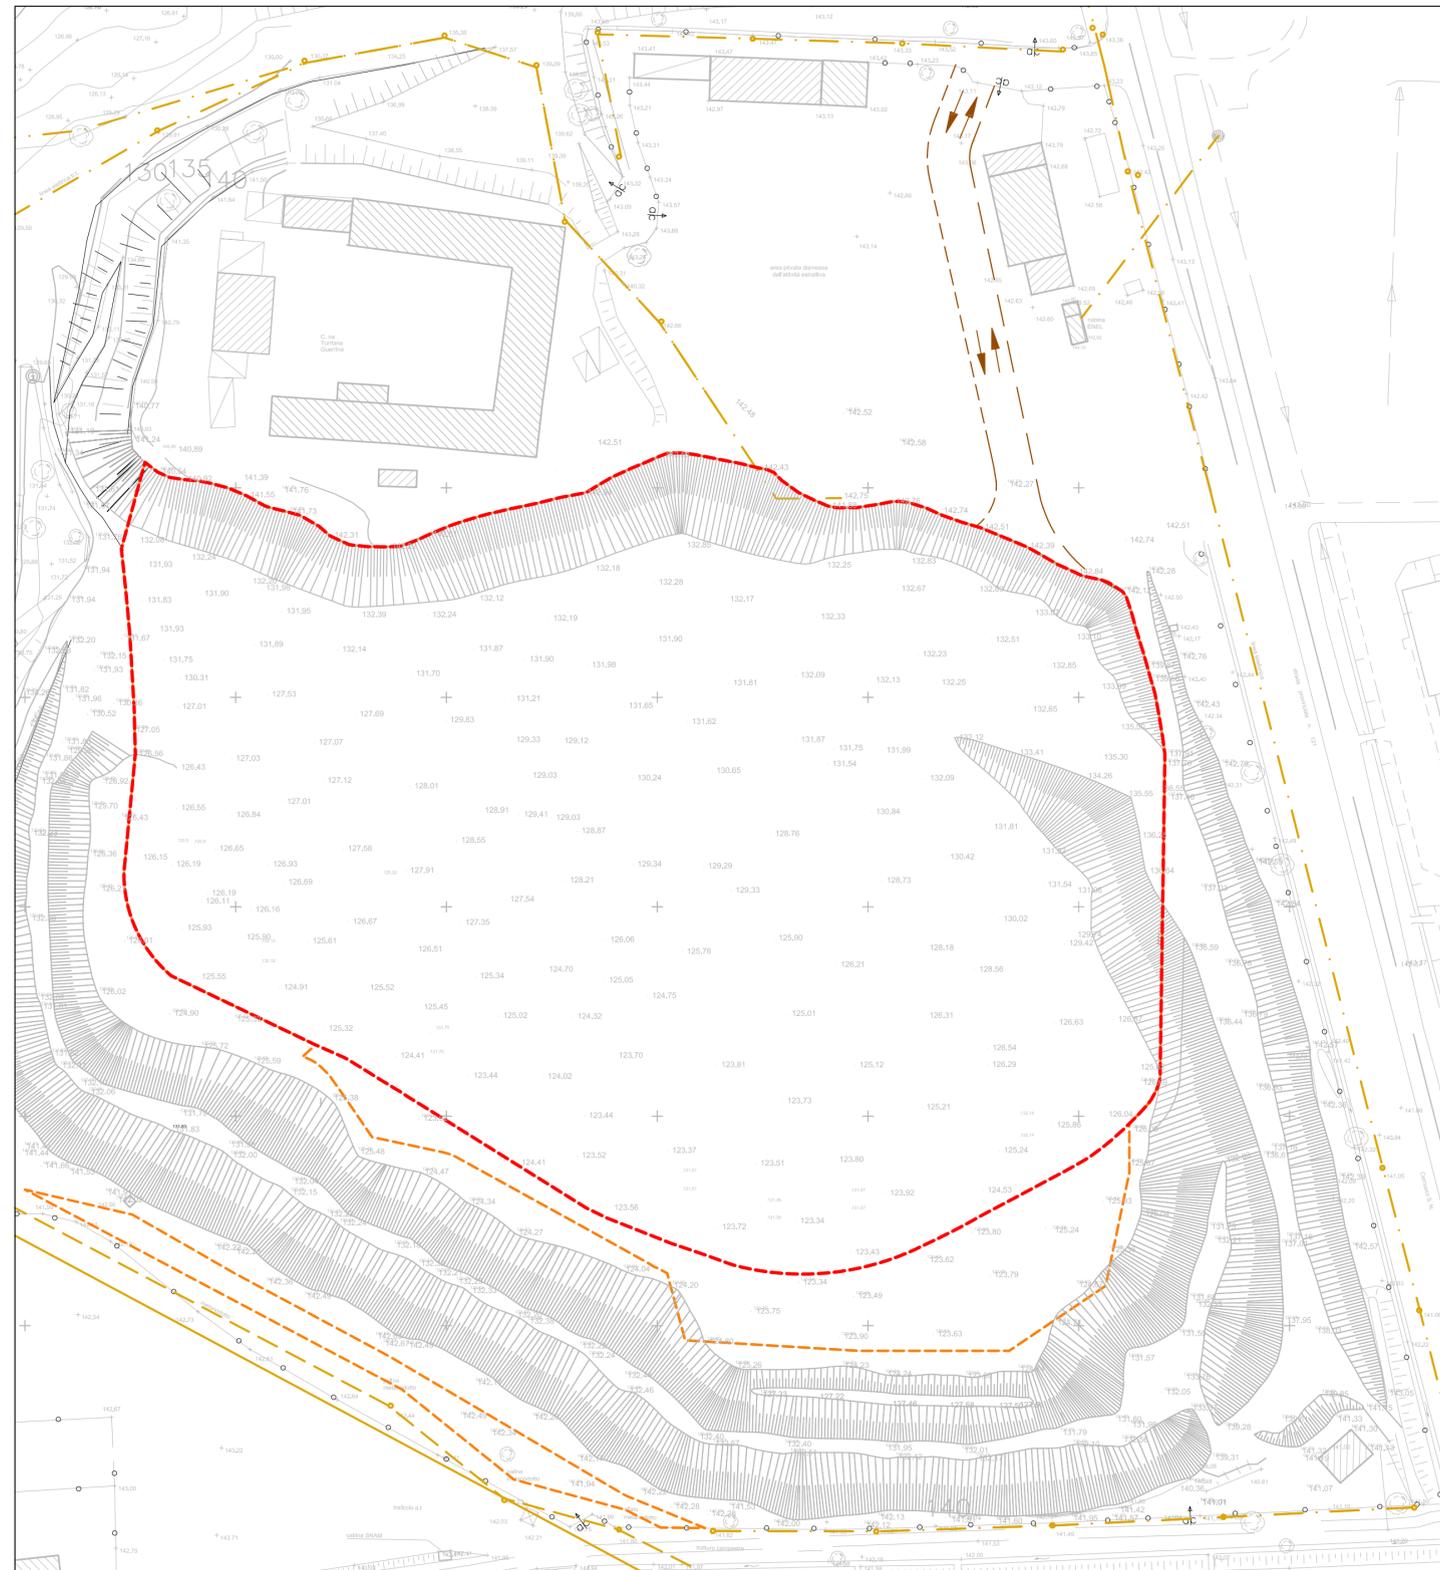

## VIABILITA' A SEGUITO DEL RECUPERO DELLA CASCINA TORRIANA GUERRINA

