



LEGENDA

- AREA DESTINATA ALLA SOSTA DEGLI AUTOMEZZI
- AUTOBLOCCANTI COLORE ROSSO SU MASSETTO IN C.A.
- AREA DESTINATA AL TRANSITO ED ALLA MANOVRA AUTOBLOCCANTI COLORE GIALLO SU MASSETTO IN C.A.
- AREA VERDE DRENANTE DESTINATA AL MANTENIMENTO DELLA SIEPE E DELLE ESSENZE ARBOREE ESISTENTI
- VANI DI SERVIZIO AD USO ESCLUSIVO DELL'AREA DI PARCHEGGIO
- AREA NON ACCESSIBILE AI VEICOLI DI PERTINENZA DELL'AREA SERVIZI
- RECINZIONE IN ACCIAIO INOSSIDABILE SU MURETTO IN CEMENTO ARMATO
- AIUOLE DELIMITATE DA CORDOLI PANTUMATE CON ALBERATURA ALTO FUSTO (POPULUS NIGRA)
- 1
- 2
- 3
- 4
- 5
- 6
- 7
- 8
- 9
- 10
- 11
- 12
- 13
- 14

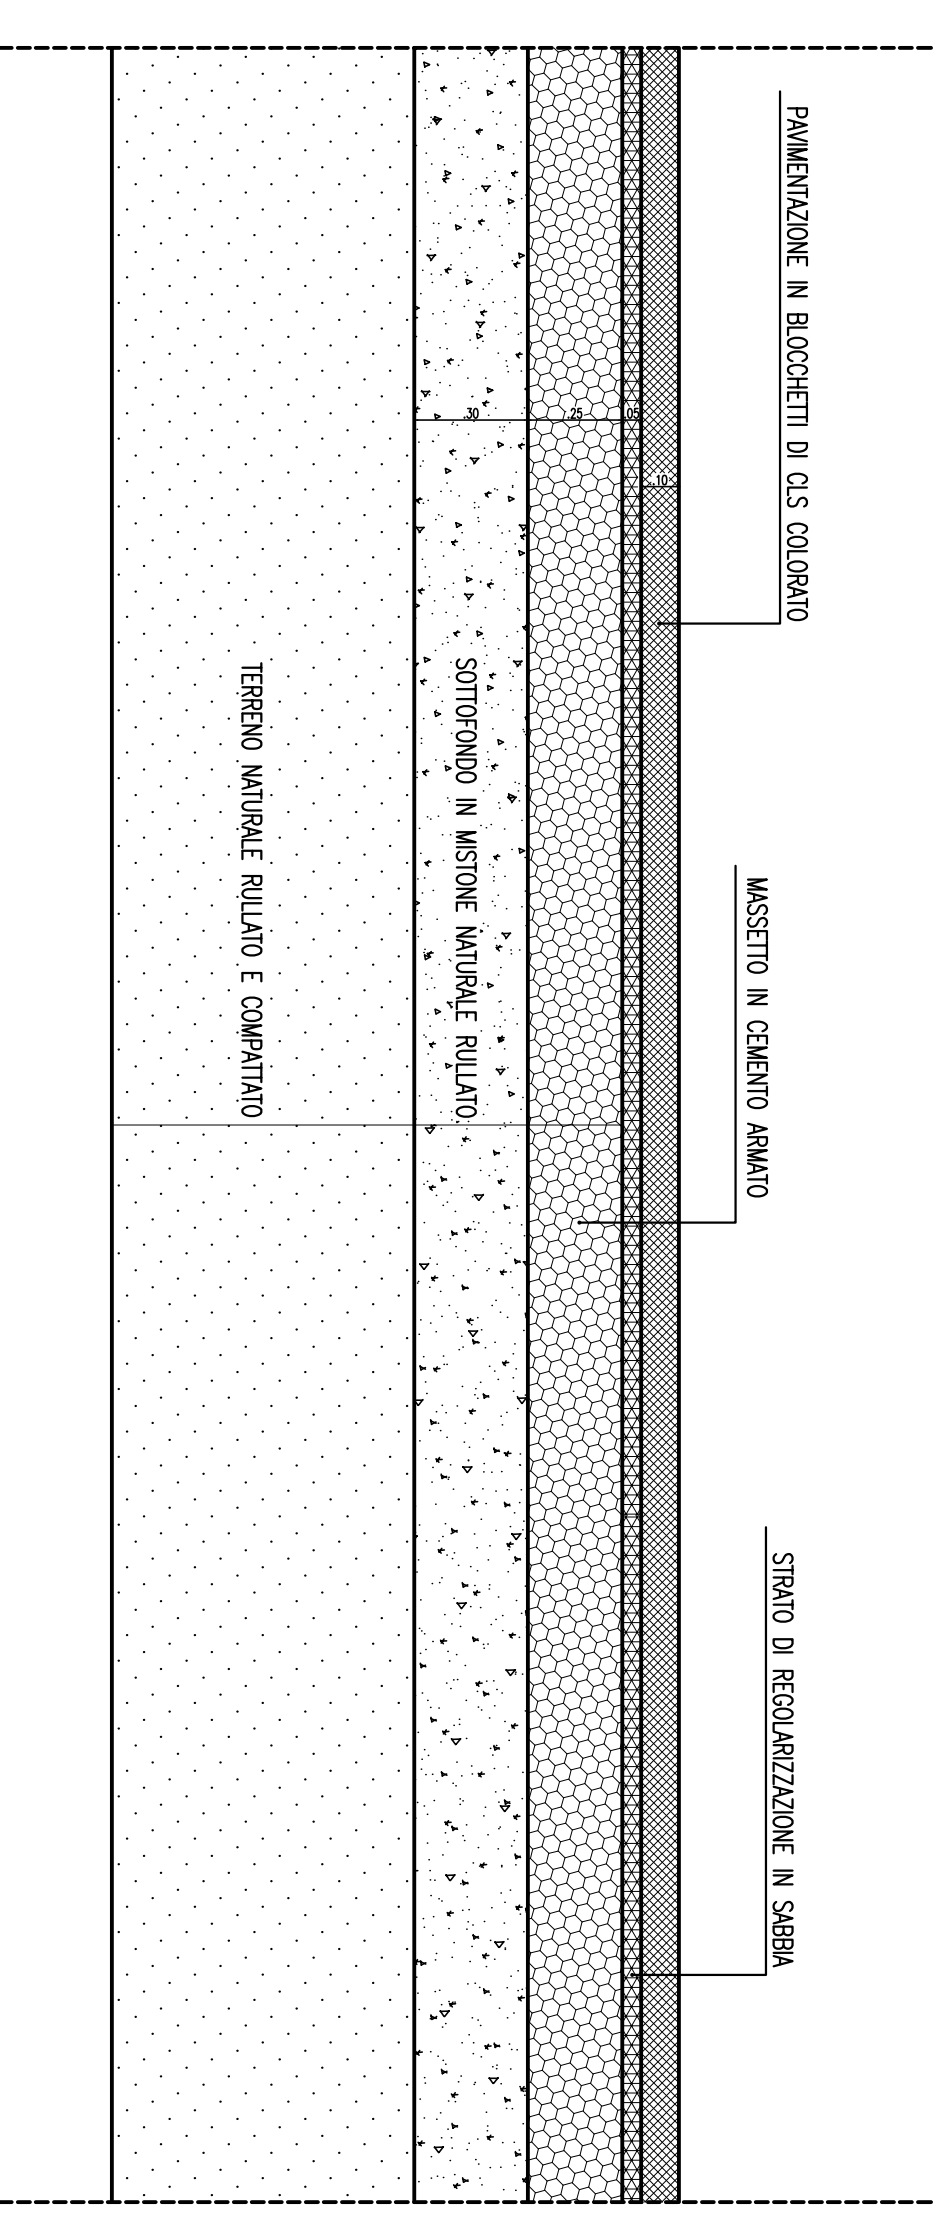

SEZIONE GENERICA DELLA PAVIMENTAZIONE DEL PARCHEGGIO

SCALA 1:20

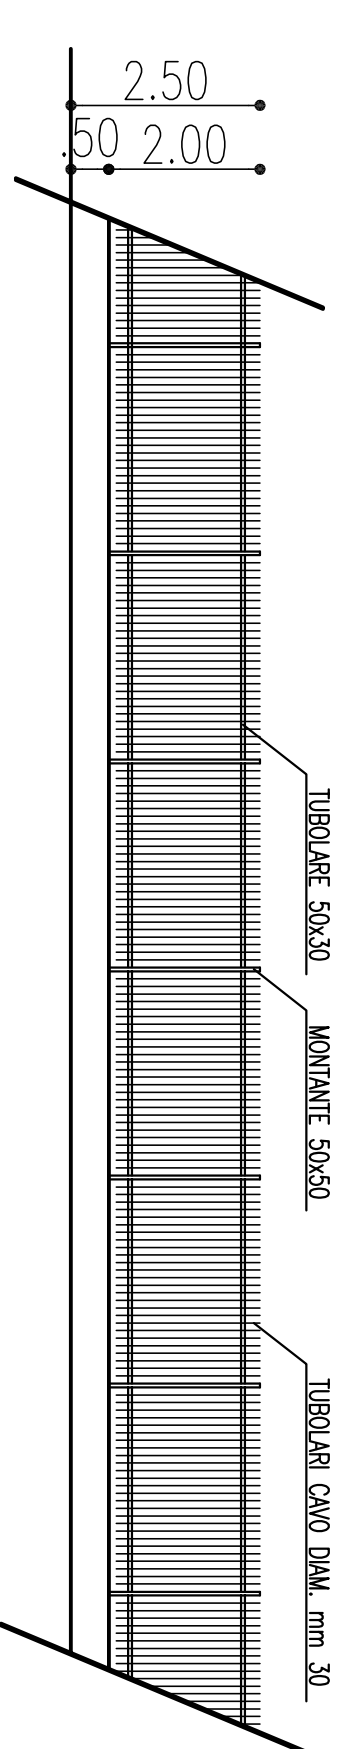

RECINZIONE TRATTO A-B-C

PARCHEGGIO A

Parcheggio pubblico ad uso regolamentato

AREA DEL PARCHEGGIO: mq 2.780,00
 POSTI AUTO: N. 14
 POSTI AUTOTRENI E AUTOPARTICOLATI: N. 9
 POSTO MOTORICI O AUTOCARRI: N. 1

STUDIO ASSOCIATO
 Alberto Mappelli ingegnere - Ottavio Mappelli architetto

via Manzoni 36 - Cernusco sul Naviglio (MI) - tel 029230057 fax 0292331244

COMMITTENTE:	RATIO s.r.l. - QUAIRIFOGGIO s.r.l.	TAVOLA:	12
OGGETTO:	piano attuativo campo n° 7_56 Opere di urbanizzazione primaria progetto di massima del parcheggio pubblico	REV. DATA:	14/05/2012 novembre 2012
LUOGO:	Cernusco sul Naviglio via Udine - via Bergamo - via Mestre	SCALA:	1:200
DATA:	gennaio 2012	arch.	Ottavio Mappelli