


**LEGENDA**

- MARCIAPIEDE ESISTENTE
- MARCIAPIEDE IN PROGETTO
- SCUOLA IN CEMENTO PER DISABILI
- SCUOLA IN CEMENTO PER ACCESSI CARRAI
- CADUTOIA CON CHIUSINO IN GHISA
- POZZETTO ISPEZIONE CON CHIUSINO IN GHISA
- PISTA CICLABILE IN SEDE PROPRIA
- COLLEGAMENTO ALL'IMPIANTO DI TRATTAMENTO E SMALTIMENTO DELLE ACQUE DEL PARCHEGGIO (TAV.14)
- TUBAZIONE DI COLLEGAMENTO CON RETE FOGNARIA
- COLLEGAMENTO ALL'IMPIANTO DI TRATTAMENTO E SMALTIMENTO DELLE ACQUE DEL PARCHEGGIO (TAV.14)
- CADUTOIA IN CEMENTO PER ACCESSI CARRAI
- POZZETTO ISPEZIONE CON CHIUSINO IN GHISA
- CADUTOIA IN CEMENTO PER ACCESSI CARRAI
- POZZETTO ISPEZIONE CON CHIUSINO IN GHISA

**PIANO ATTUATIVO CAMPO 07\_56**

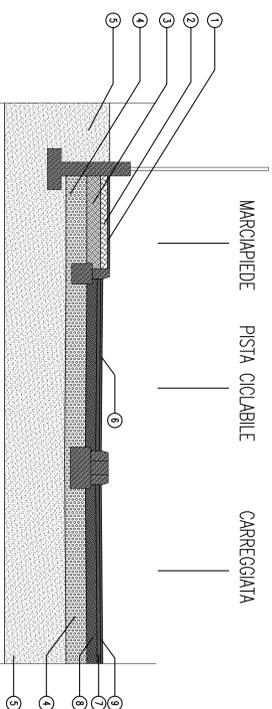


**SEZIONE A-A**  
SCALA 1:10

- LEGENDA**
- 1 TAPPETINO DI ASFALTO COLATO cm 2,50
  - 2 MASSETTO IN C.S. ARMATO CON RETE ELETTROSALDATA DIM. 6 20x20 SP.ESS. cm 10
  - 3 RIEPIIMENTO IN MISTO INERTE STABILIZZATO COMPATTATO SP.ESS. cm 20
  - 4 SOTTOFONDAZIONE IN MISTONE DI CAVA RILUTATO SP.ESS. cm 30
  - 5 TERRENO NATURALE
  - 6 ASFALTO TIPO "MARCA MARCA ASPHALT" COLONE ROSSO SP.ESS. cm 2,50
  - 7 BINDER cm 5,00
  - 8 FONDAZIONE IN CONGLOMERATO BITUMINOSO "SABBIO GHIAIOSO" TOTI VEAMANT BITUMINOSO cm 15,00
  - 9 TAPPETINO D'USURA cm 3,00




**PARTICOLARE DELLA VIA MESTRE**  
SCALA 1:20

**PARTICOLARI COSTRUTTIVI** SCALA 1:10

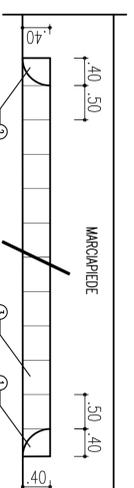


- LEGENDA**
- 1 RISVOLTO DESTRO 40x40 SP.ESS. cm 25
  - 2 RISVOLTO SINISTRO 40x40 SP.ESS. cm 25
  - 3 SCIVOLO 50x40 SP.ESS. cm 25

**PARTICOLARE PASSO CARRAIO**

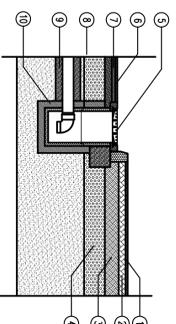

- LEGENDA**
- 1 TAPPETINO DI ASFALTO COLATO cm 2,5
  - 2 MASSETTO IN C.S. ARMATO cm 10 CON RETE ELETTROSALDATA DIM. 6 20x20
  - 3 RIEPIIMENTO IN MISTO INERTE STABILIZZATO COMPATTATO
  - 4 SOTTOFONDAZIONE IN MISTONE DI CAVA RILUTATO
  - 5 CADUTOIA IN GHISA
  - 6 TAPPETINO D'USURA cm 3,00
  - 7 BINDER cm 5,00
  - 8 FONDAZIONE IN CONGLOMERATO BITUMINOSO "SABBIO GHIAIOSO" cm 15,00
  - 9 FONDO, RINFANCO E COPERTURA TUBAZIONE CON C.S. MAGRO
  - 10 LETTO E RINFANCO POZZETTO CON SABBIA

**SEZIONE GENERICA MARCIAPIEDI CON POZZETTO RACCOLTA ACQUA**

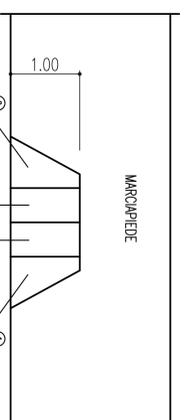

**PARTICOLARE SCIVOLO DISABILI**

- LEGENDA**
- 1 TESTATA DESTRA cm 75x100 SP.ESS. cm 6/18
  - 2 TESTATA SINISTRA cm 75x100 SP.ESS. cm 6/18
  - 3 SCIVOLO cm 50x100 SP.ESS. cm 6/18

**STUDIO ASSOCIATO**

Alberto Mappelli ingegnere - Ottavio Mappelli architetto

via Manzoni 36 - Cernusco sul Naviglio (MI) - tel 029230057 fax 0292331244

COMMITTENTE: RATIO s.r.l. - OLADRIFOGLIO s.r.l.

OGGETTO: piano attuativo campo 07\_56  
Opere di urbanizzazione primaria

LUOGO: Progetto marciapiedi, pista ciclabile e cadutoie  
Cernusco sul Naviglio  
via Udine - via Bergamo - via Mestre

arch. Ottavio Mappelli

SCALA: 1:500  
DATA: gennaio 2012  
REV: 14/02/2012  
DATA: novembre 2012

TAVOLA:  
**15**