


VIA BERGAMO

A

B


A

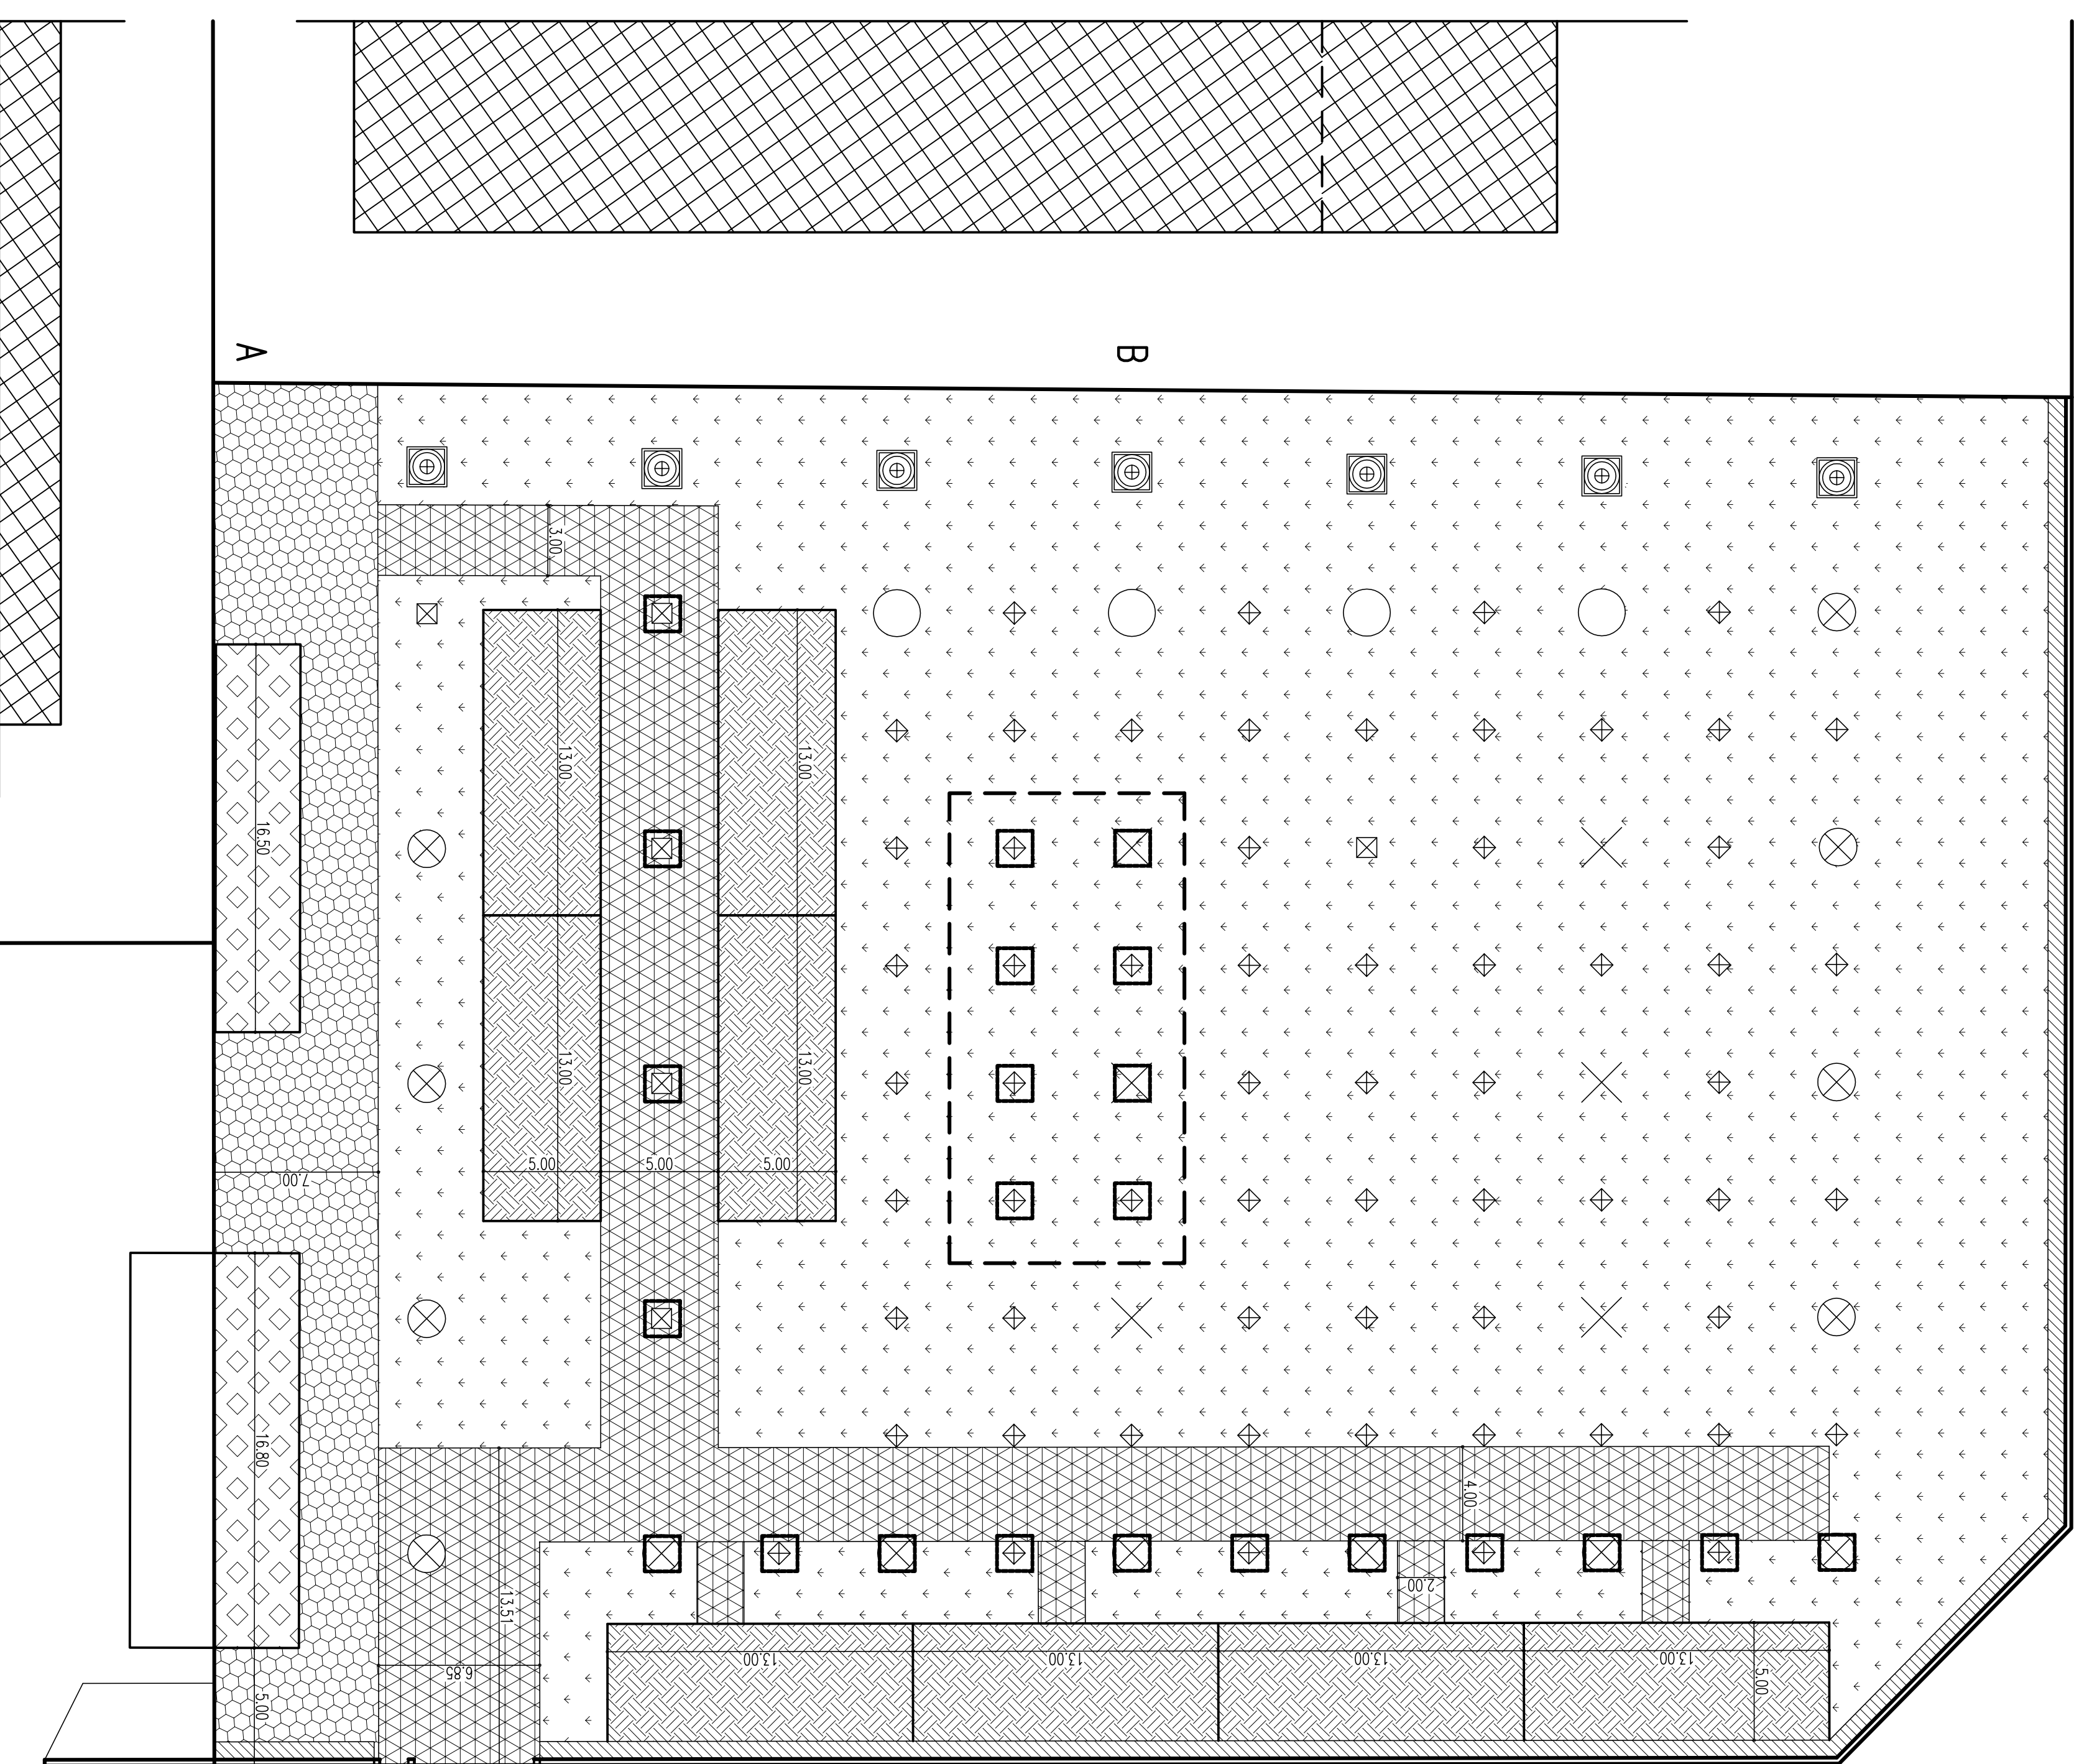

PEDONALE


INGRESSO CARRAIO

VIA MESTRE

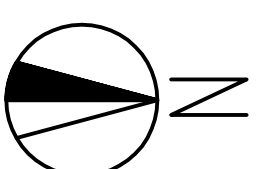

LEGENDA

- EDIFICI DESTINATI A IMPIANTI E SERVIZI
- VIAI E VALETTI IN MATERIALE DRENANTE
- VERDE PUBBLICO
- ORTI SOCIALI
- AREA PAVIMENTATA IMPERMEABILE (INDICATIVA)
- SIEPE
- BACINO DI RACCOLTA ACQUE METEORICHE
- ESSENZE ARBOREE CHE POTRANNO ESSERE RIMOSSE

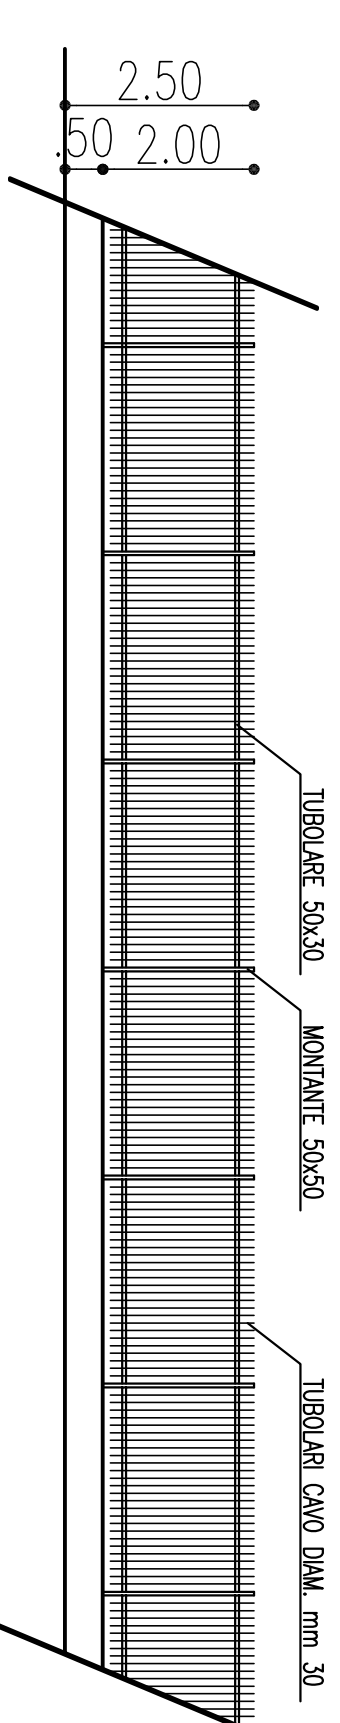

RECINZIONE TRATTO A-B-C

**STUDIO ASSOCIATO**

Alberto Mappelli ingegnere - Ottavio Mappelli architetto

via Manzoni 36 - Cernusco sul Naviglio (MI) - tel 029230057 fax 0292331244

COMMITTENTE: RATIO s.r.l. - QVADRIFOGLIO s.r.l.

OGGETTO: piano attuativo campo n° 7\_56

LUOGO: Opere di urbanizzazione secondaria

progetto di sistemazione dell'area a verde pubblico

via Udine - via Bergamo - via Mestre

arch. Ottavio Mappelli

TAVOLA:

8

SCALA: 1:200

DATA: gennaio 2012

REV: 01/08/2012

DATA: novembre 2012