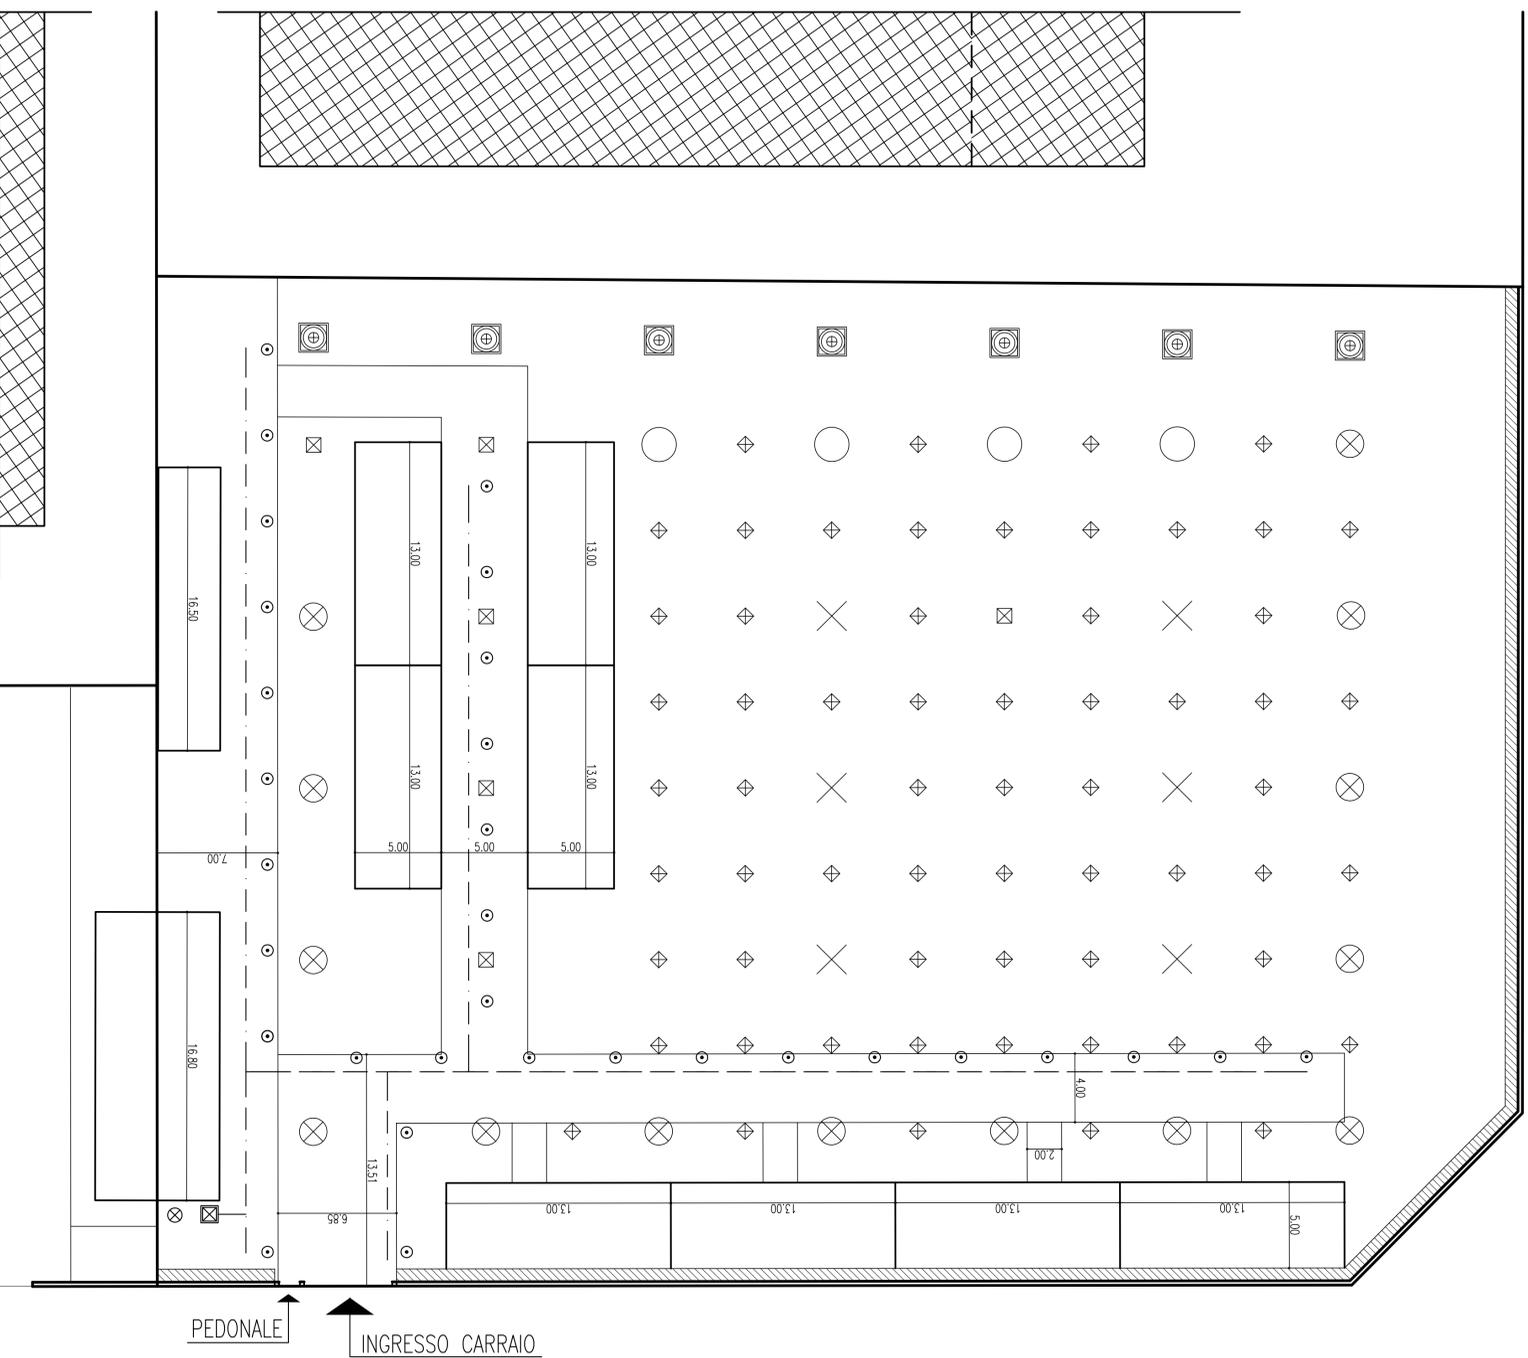


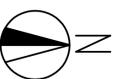
VIA BERGAMO



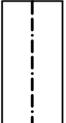
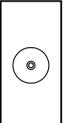
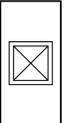
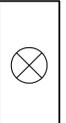
PEDONALE

INGRESSO CARRAIO

VIA MESTRE



LEGENDA

-  RETE ELETTRICA INTERNA PER ILLUMINAZIONE PUBBLICA
-  PALETTO ILLUMINAZIONE PUBBLICA CON EVENTUALE POZZETTO PER COLLEGAMENTO ELETTRICO
-  COLONNINA DI DERIVAZIONE E QUADRO ELETTRICO
-  ALIMENTAZIONE E COLLEGAMENTO ALLA RETE PUBBLICA ESISTENTE

GLI EDIFICI ADIBITI A SERVIZI E GLI SPAZI CIRCOSTANTI ESTERNI AVRANNO IMPIANTO DI ILLUMINAZIONE IDONEO CON CORPI ILLUMINANTI PREFERIBILMENTE DISPOSTI ALL'INTRADOSSO DELLE COPERTURE

STUDIO ASSOCIATO
Alberto Mappelli ingegnere - Ottavio Mappelli architetto

via Manzoni 36 - Cernusco sul Naviglio (MI) - tel 029230057 fax 0292331244

COMMITTENTE: RATIO s.r.l. - QUADRIFOGLIO s.r.l.

OGGETTO: piano attuativo campo n° 7_56
Opere di urbanizzazione secondaria
progetto di massima illuminazione area a verde pubblico

LUOGO: Cernusco sul Naviglio
via Udine - via Bergamo - via Mestre

SCALA: 1:200

DATA: gennaio 2012

TAVOLA:

9

REV: 14/05/2012

DATA: novembre 2012

arch. Ottavio Mappelli