


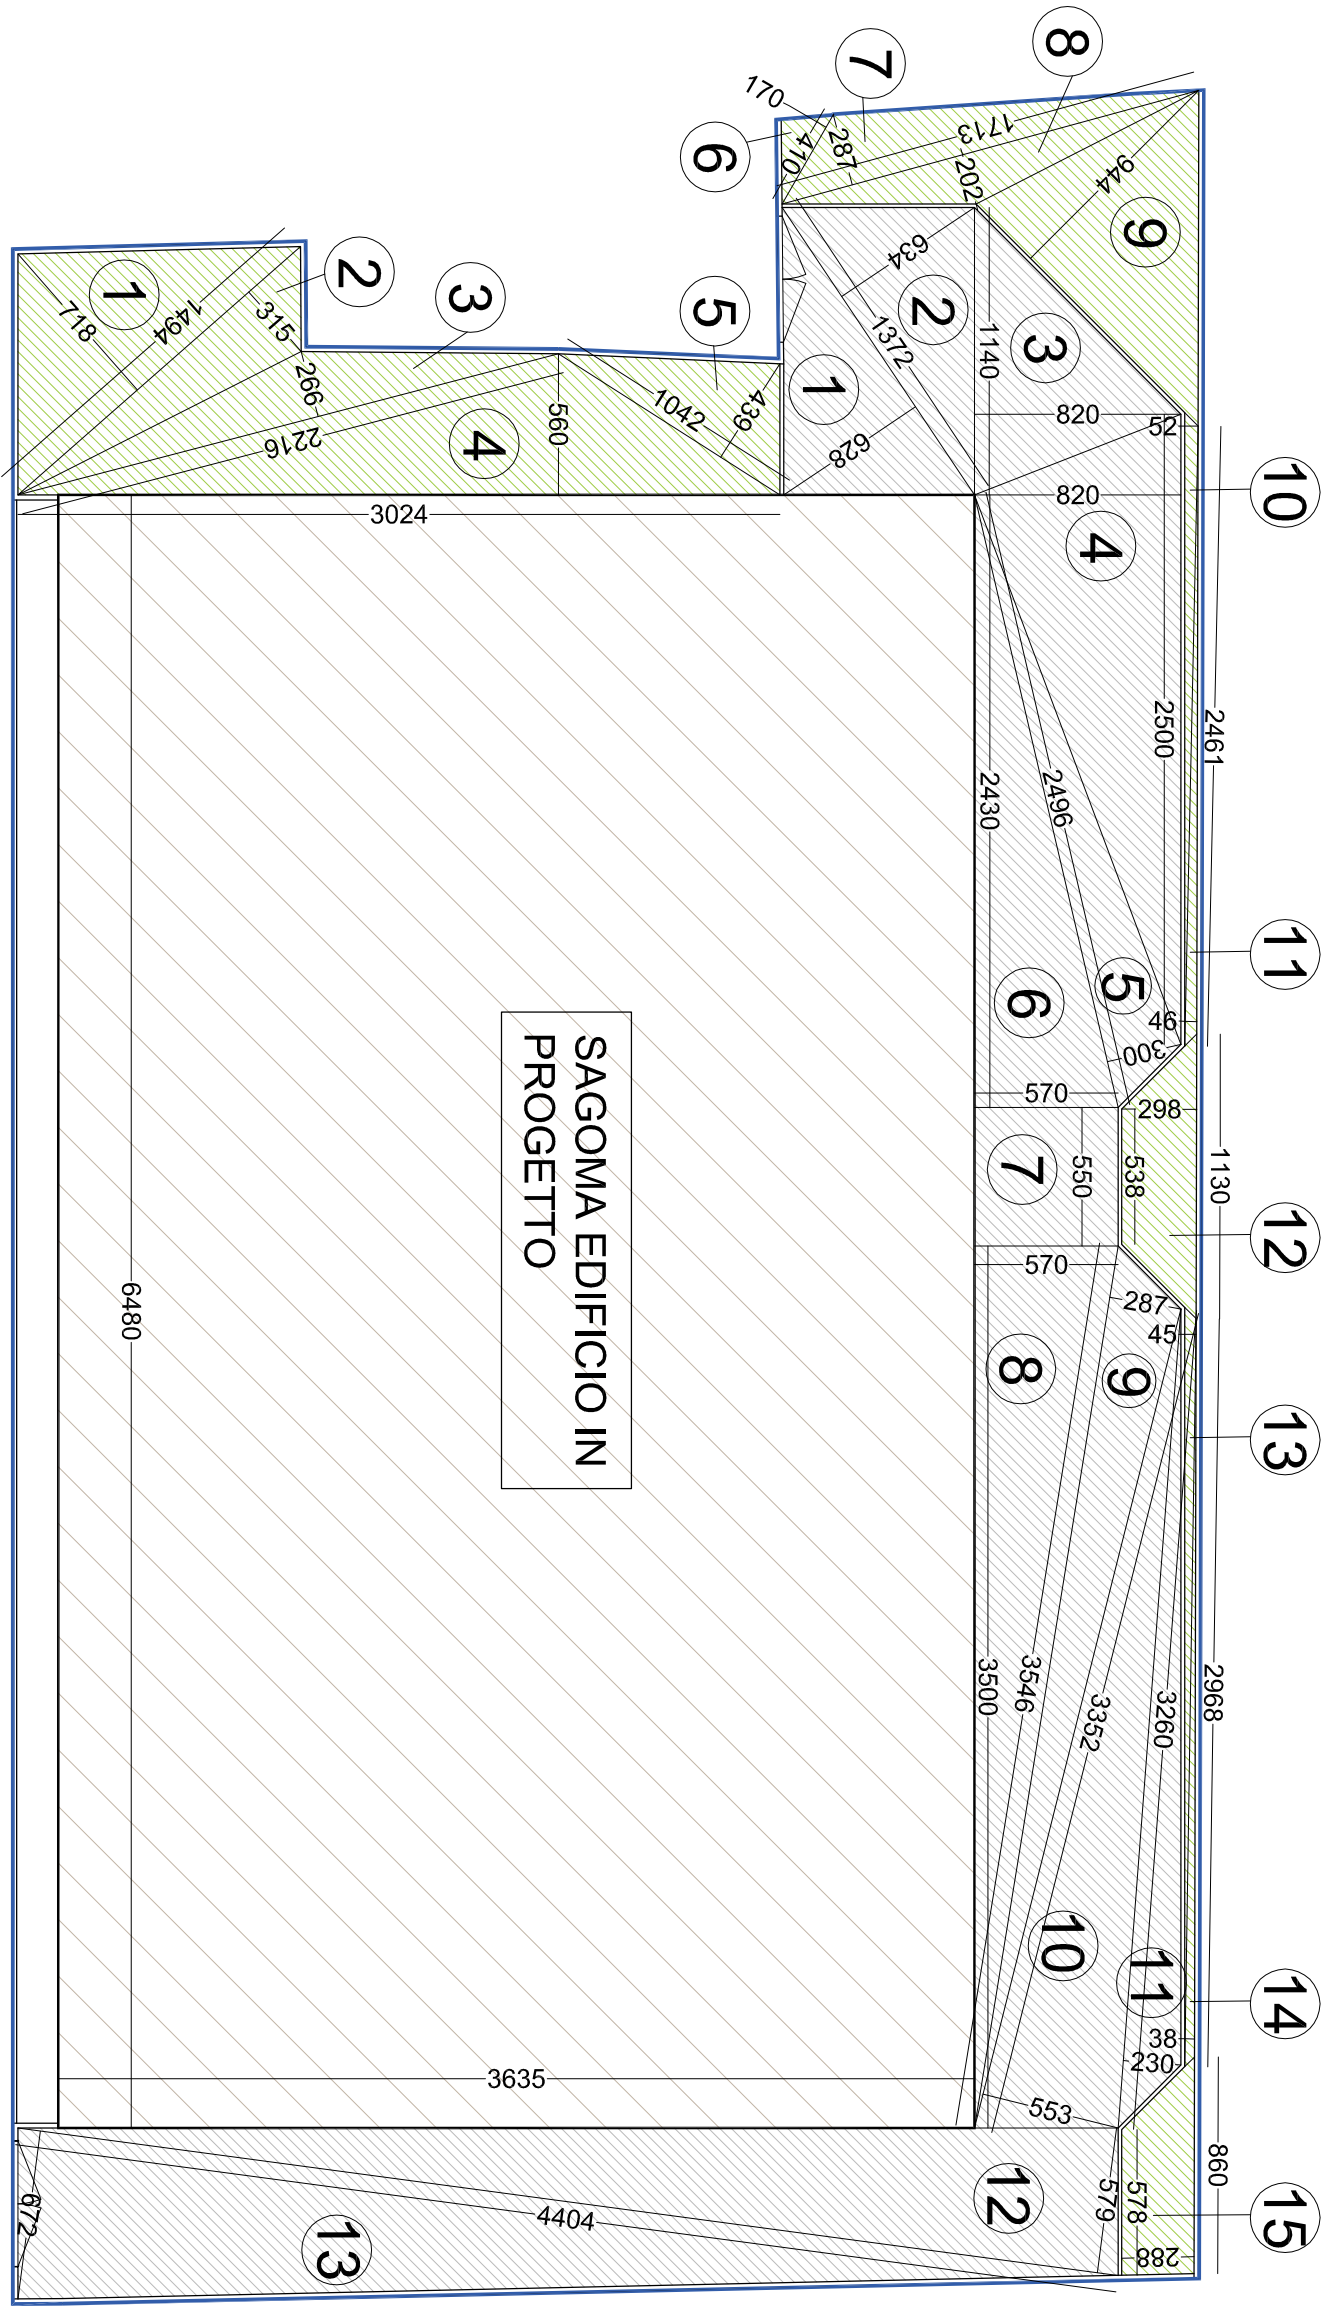


DIMOSTRAZIONE ANALITICA AREA FONDIARIA									
1	17,97	x	9,31		/2 =	83,65	MQ.		
2	17,97	x	9,14		/2 =	82,12	MQ.		
3	9,91	x	2,19		/2 =	10,85	MQ.		
4	80,68	x	23,92		/2 =	964,93	MQ.		
5	80,68	x	43,13		/2 =	1739,84	MQ.		
6	80,02	x	9,72		/2 =	388,90	MQ.		
7	12,27	x	3,96		/2 =	24,29	MQ.		
8	81,54	x	11,54		/2 =	470,49	MQ.		
9	81,54	x	1,96		/2 =	79,91	MQ.		
TOT							3.844,99	MQ.	

DIMOSTRAZIONE ANALITICA AREA IN CESSIONE									
1	85,96	x	27,98		/2 =	1202,58	MQ.		
2	85,96	x	22,22		/2 =	955,02	MQ.		
3	25,41	x	4,14		/2 =	52,60	MQ.		
4	76,91	x	4,39		/2 =	168,82	MQ.		
TOT							2379,01	MQ.	

DIMOSTRAZIONE ANALITICA SUPERFICIE DRENANTE									
1	14,94	x	7,18		/2 =	53,63	MQ.		
2	14,94	x	3,15		/2 =	23,53	MQ.		
3	22,16	x	2,66		/2 =	29,47	MQ.		
4	30,24	x	5,6		/2 =	84,67	MQ.		
5	10,42	x	4,39		/2 =	22,87	MQ.		
6	4,1	x	1,7		/2 =	3,49	MQ.		
7	17,13	x	2,87		/2 =	24,58	MQ.		
8	17,13	x	2,02		/2 =	17,30	MQ.		
9	12,46	x	9,44		/2 =	58,81	MQ.		
10	24,61	x	0,52		/2 =	6,40	MQ.		
11	24,61	x	0,46		/2 =	5,66	MQ.		
12	11,3	+	5,38	x	2,98	/2 =	24,85	MQ.	
13	29,68	x	0,45		/2 =	6,68	MQ.		
14	29,68	x	0,38		/2 =	5,64	MQ.		
15	8,6	+	5,78	x	2,88	/2 =	20,71	MQ.	
TOT							388,30	MQ.	

DIMOSTRAZIONE ANALITICA PARCHEGGI PERTINENZIALI									
1	13,72	x	6,28		/2 =	43,08	MQ.		
2	13,72	x	6,34		/2 =	43,49	MQ.		
3	11,4	x	8,2		/2 =	46,74	MQ.		
4	25	x	8,2		/2 =	102,50	MQ.		
5	24,96	x	3		/2 =	37,44	MQ.		
6	24,3	x	5,7		/2 =	69,26	MQ.		
7	5,5	x	5,7		/2 =	31,35	MQ.		
8	35	x	5,7		/2 =	99,75	MQ.		
9	35,46	x	2,87		/2 =	50,89	MQ.		
10	33,52	x	5,53		/2 =	92,68	MQ.		
11	32,6	x	2,3		/2 =	37,49	MQ.		
12	44,04	x	5,79		/2 =	127,30	MQ.		
13	44,04	x	6,72		/2 =	147,97	MQ.		
TOT							930,14	MQ.	

DIMOSTRAZIONE ANALITICA
SUPERFICIE DRENANTE E SUPERFICIE DI PARCAMENTO AI SENSI DELLA L. 122/89

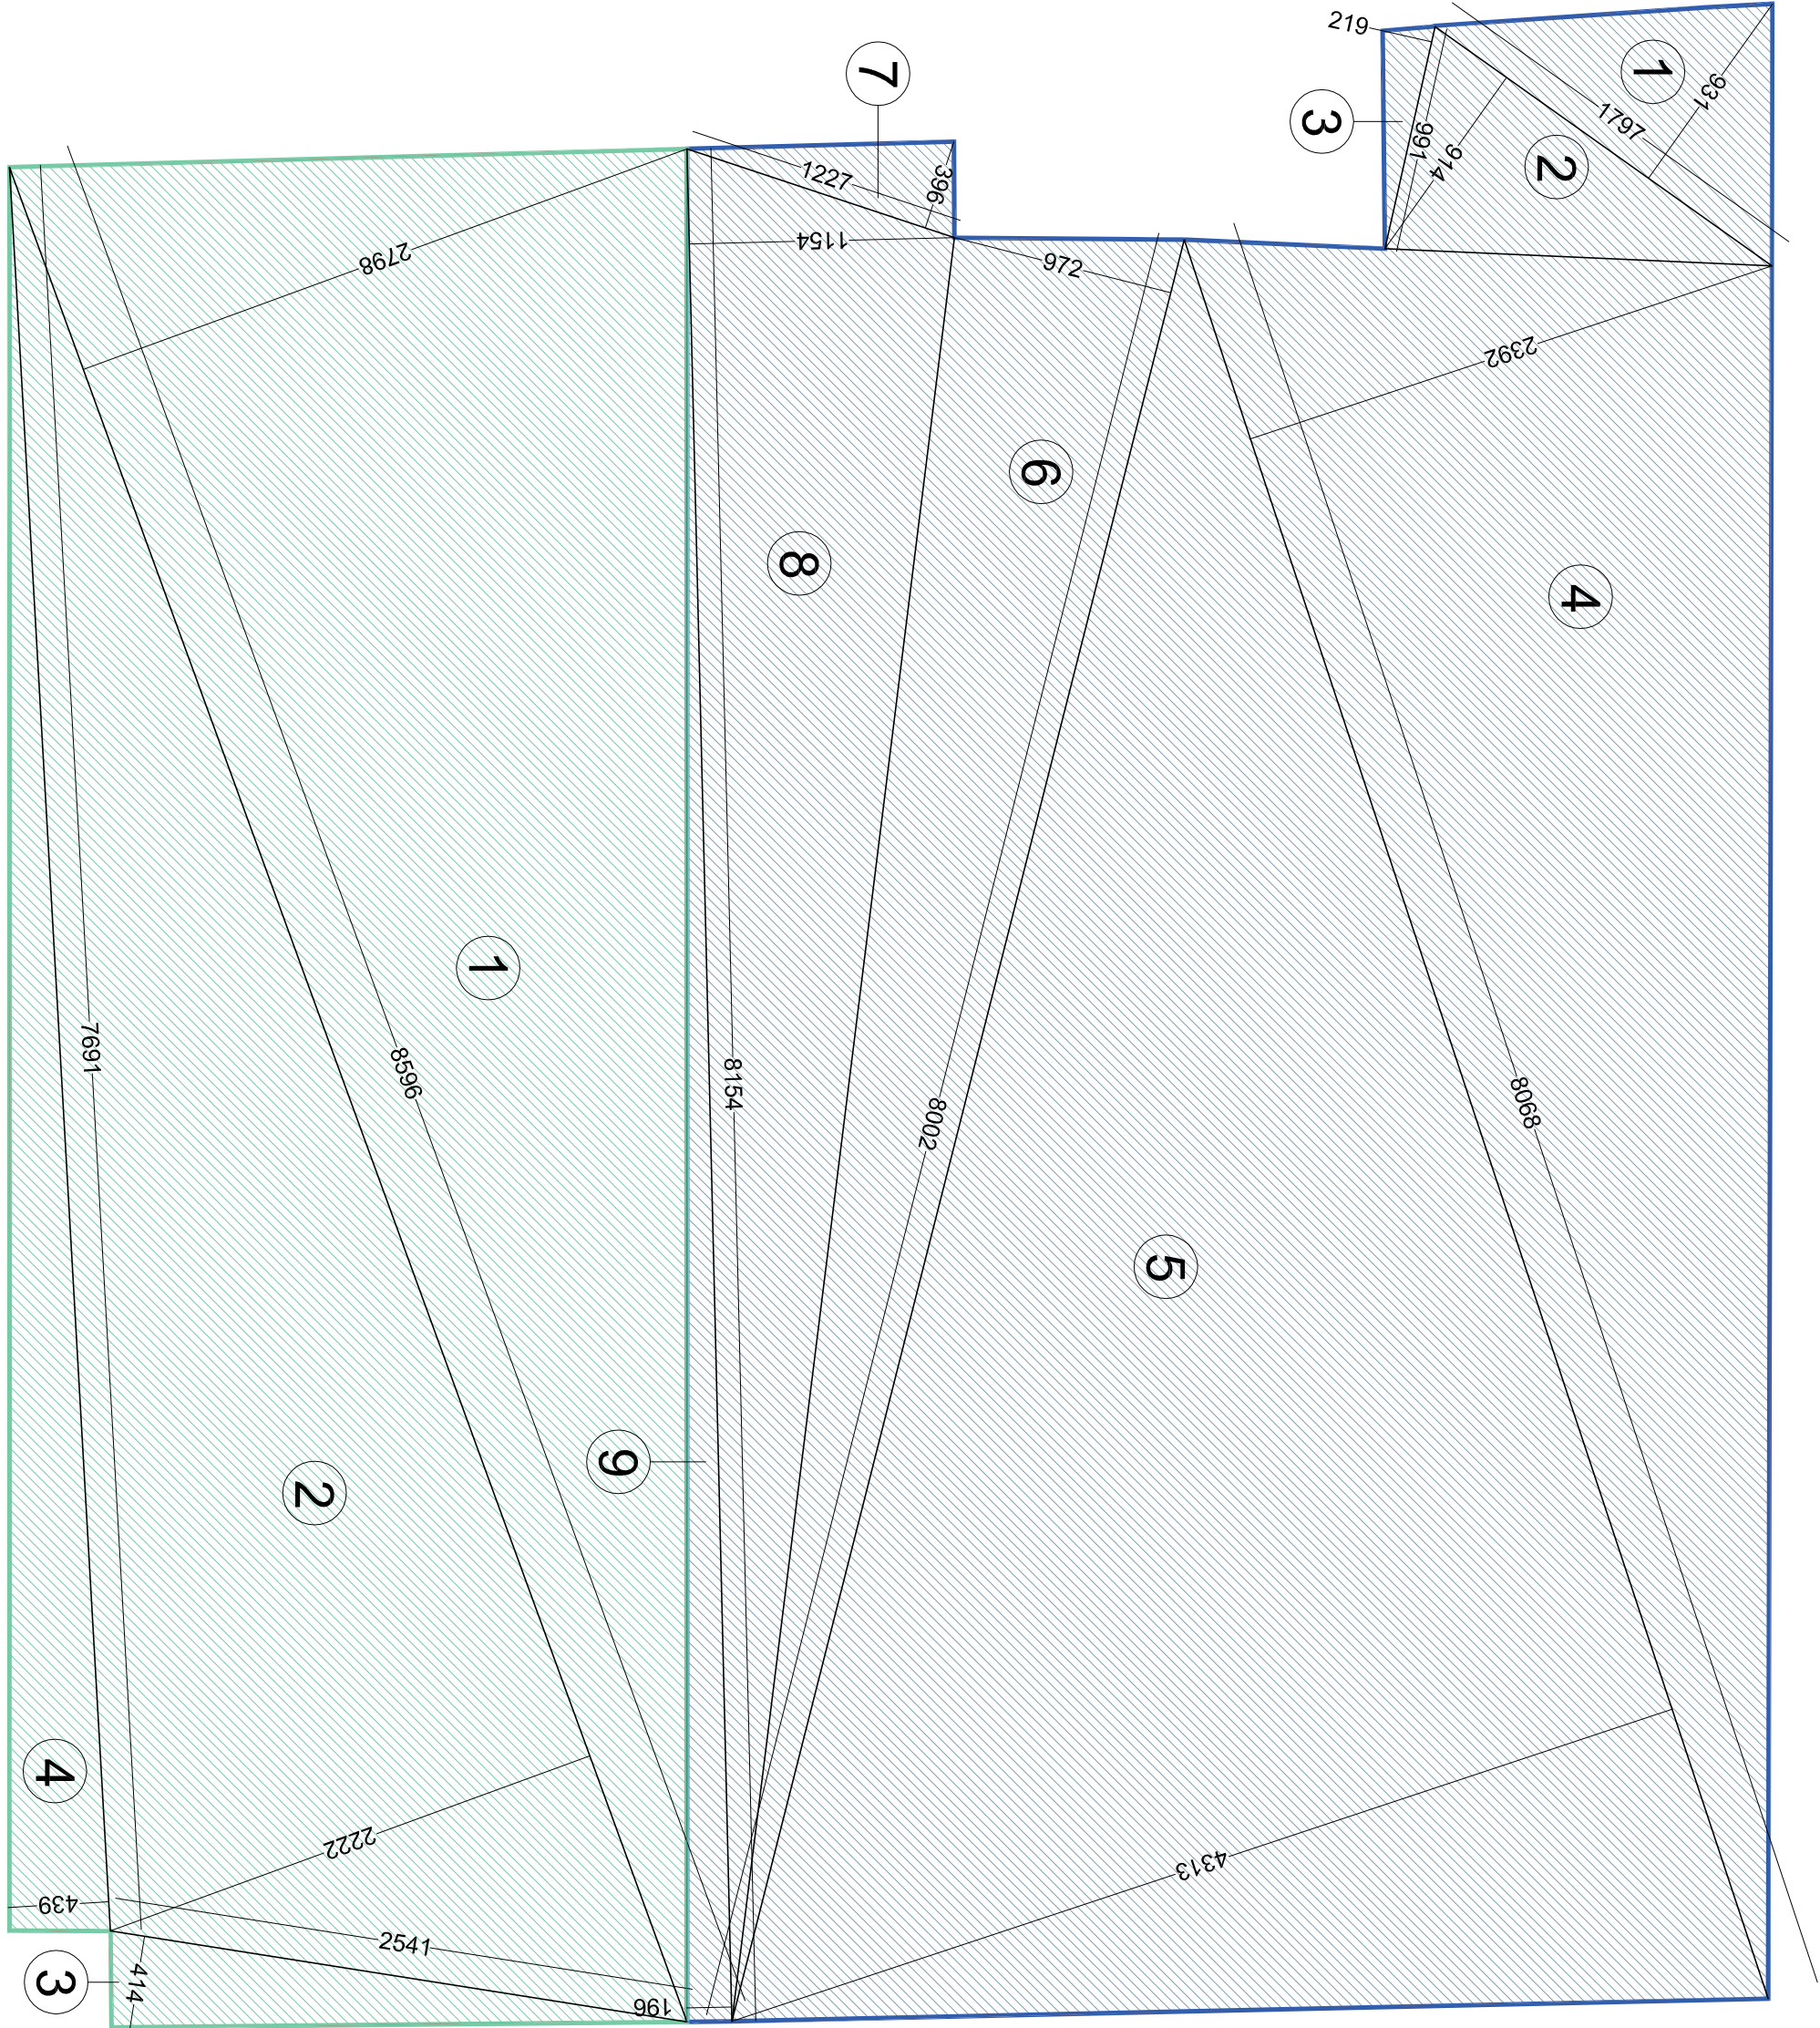

DIMOSTRAZIONE ANALITICA
SUPERFICIE FONDIARIA E AREE IN CESSIONE

PROGETTISTA:
DOTT. ARCH. MARCO ANDREONI
VIA CANOUR BID - CERNUSCO SUL NAVIGLIO (MI)
Tel. 02/9240408 - Fax 02/9241388

COMUNE: CERNUSCO SUL NAVIGLIO (MI)

PROPRIETA':
IGAMM S.N.C. DI CALOGERO CARMELO ANTONIO & C.

OGGETTO:
PROPOSTA DI PIANO ATTUATIVO
Campo dell'Adeguamento a7_52
via Torino

VERIFICA DI ASSOGGETTABILITA' A VIA

TITOLO:
DIMOSTRAZIONE ANALITICA
SUPERFICIE DRENANTE
AREA IN CESSIONE
PARCHEGGI PERTINENZIALI

IL PROGETTISTA

TAVOLA
02

DATA:
NOVEMBRE 2017

SCALA: 1:300