PLANIMETRIA

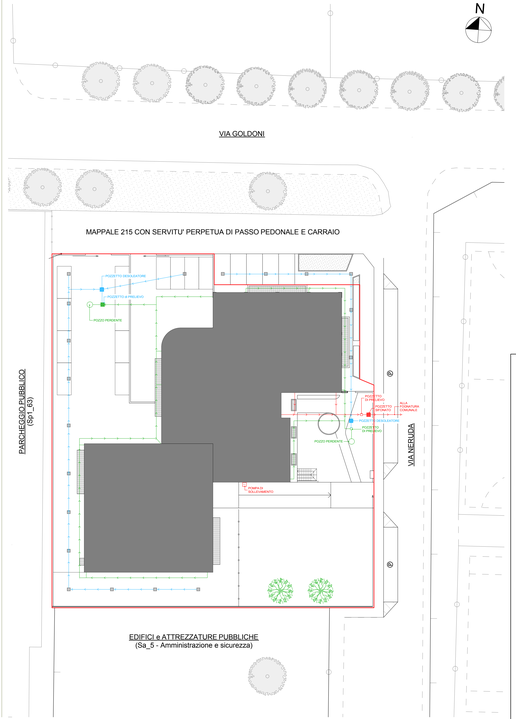

LEGENDA

- RETE ACQUE NERE
- RETE ACQUE METEORICHE
- RETE ACQUE BIANCHE
- CADITOIA

arch. lucia razzini

via Verdi 38/c Cernusco sul Naviglio (MI) - tel. 02/92330813 - fax 02/92323171 - e-mail: info@studiorazzini.com

Committente: Sigg. FABIO E LORIS GUZZI

Comune: CERNUSCO SUL NAVIGLIO (MI) - via Pablo Neruda 5

Oggetto:
PIANO ATTUATIVO AMBITO a5-8

Titolo:
IPOTESI DI PROGETTO
Schema delle rete fognaria

Tavola numero
3Pe
PIANO ATTUATIVO

Il/I Progettista/i

Scala:
1:200

Data:
Luglio 2013

Aggiornamenti:
-
-
-
-

Il Committente

tutti i diritti sono riservati