



STATO DI FATTO

EST

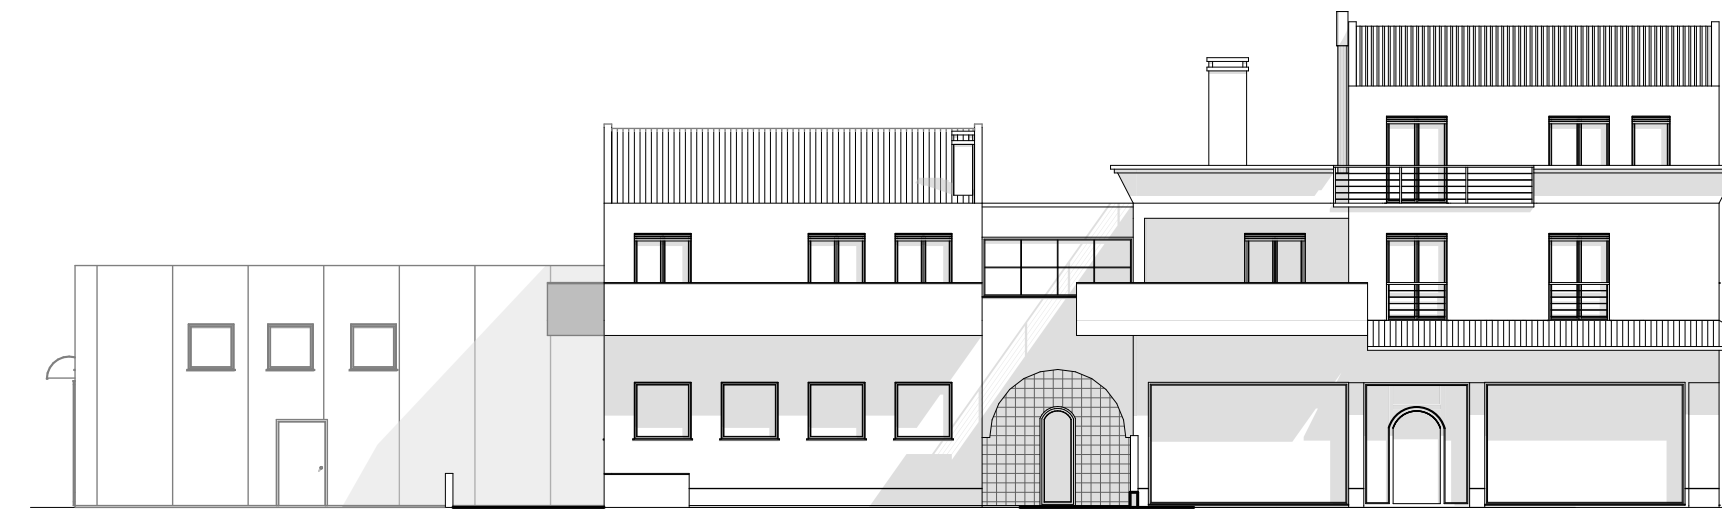


SUD

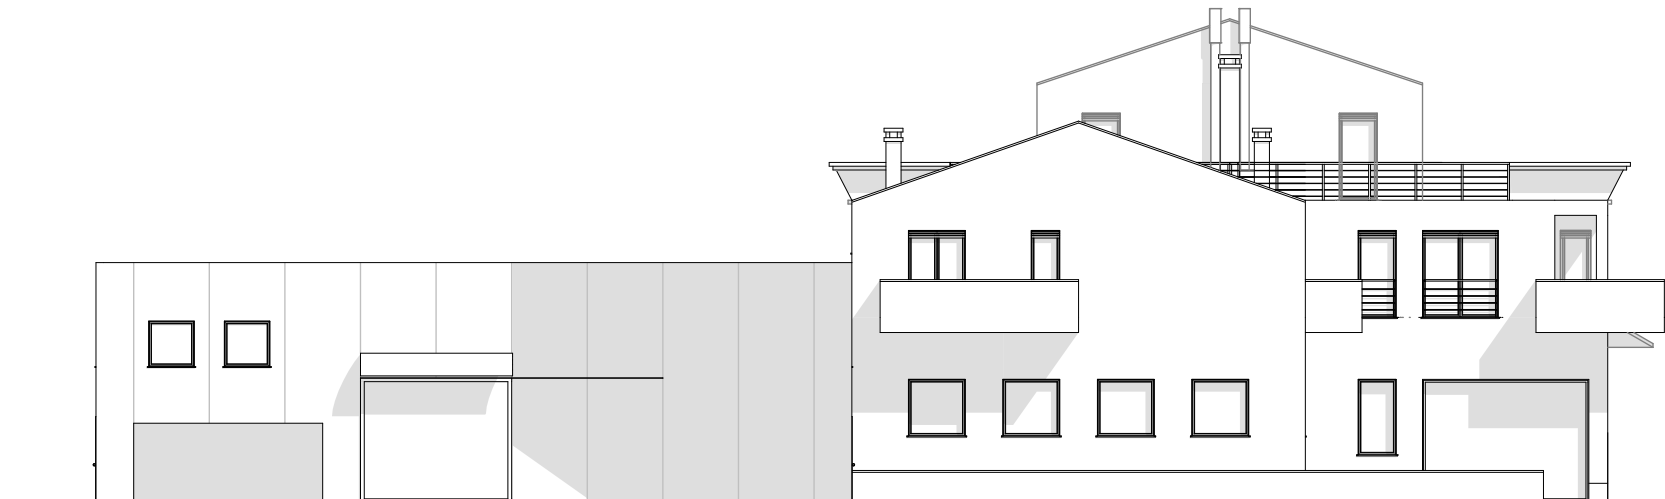

COMPARATIVA

TEST

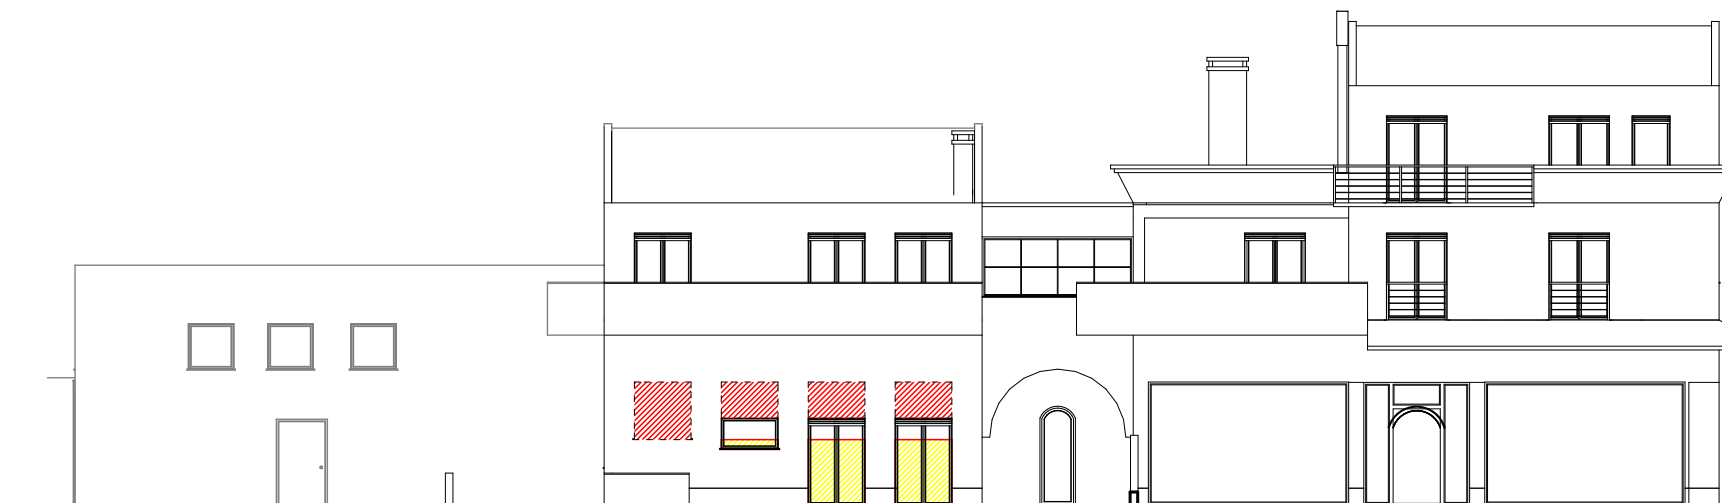

SUD




 COSTRUZIONI


 DEMOLIZIONI

PROGETTO


NORD

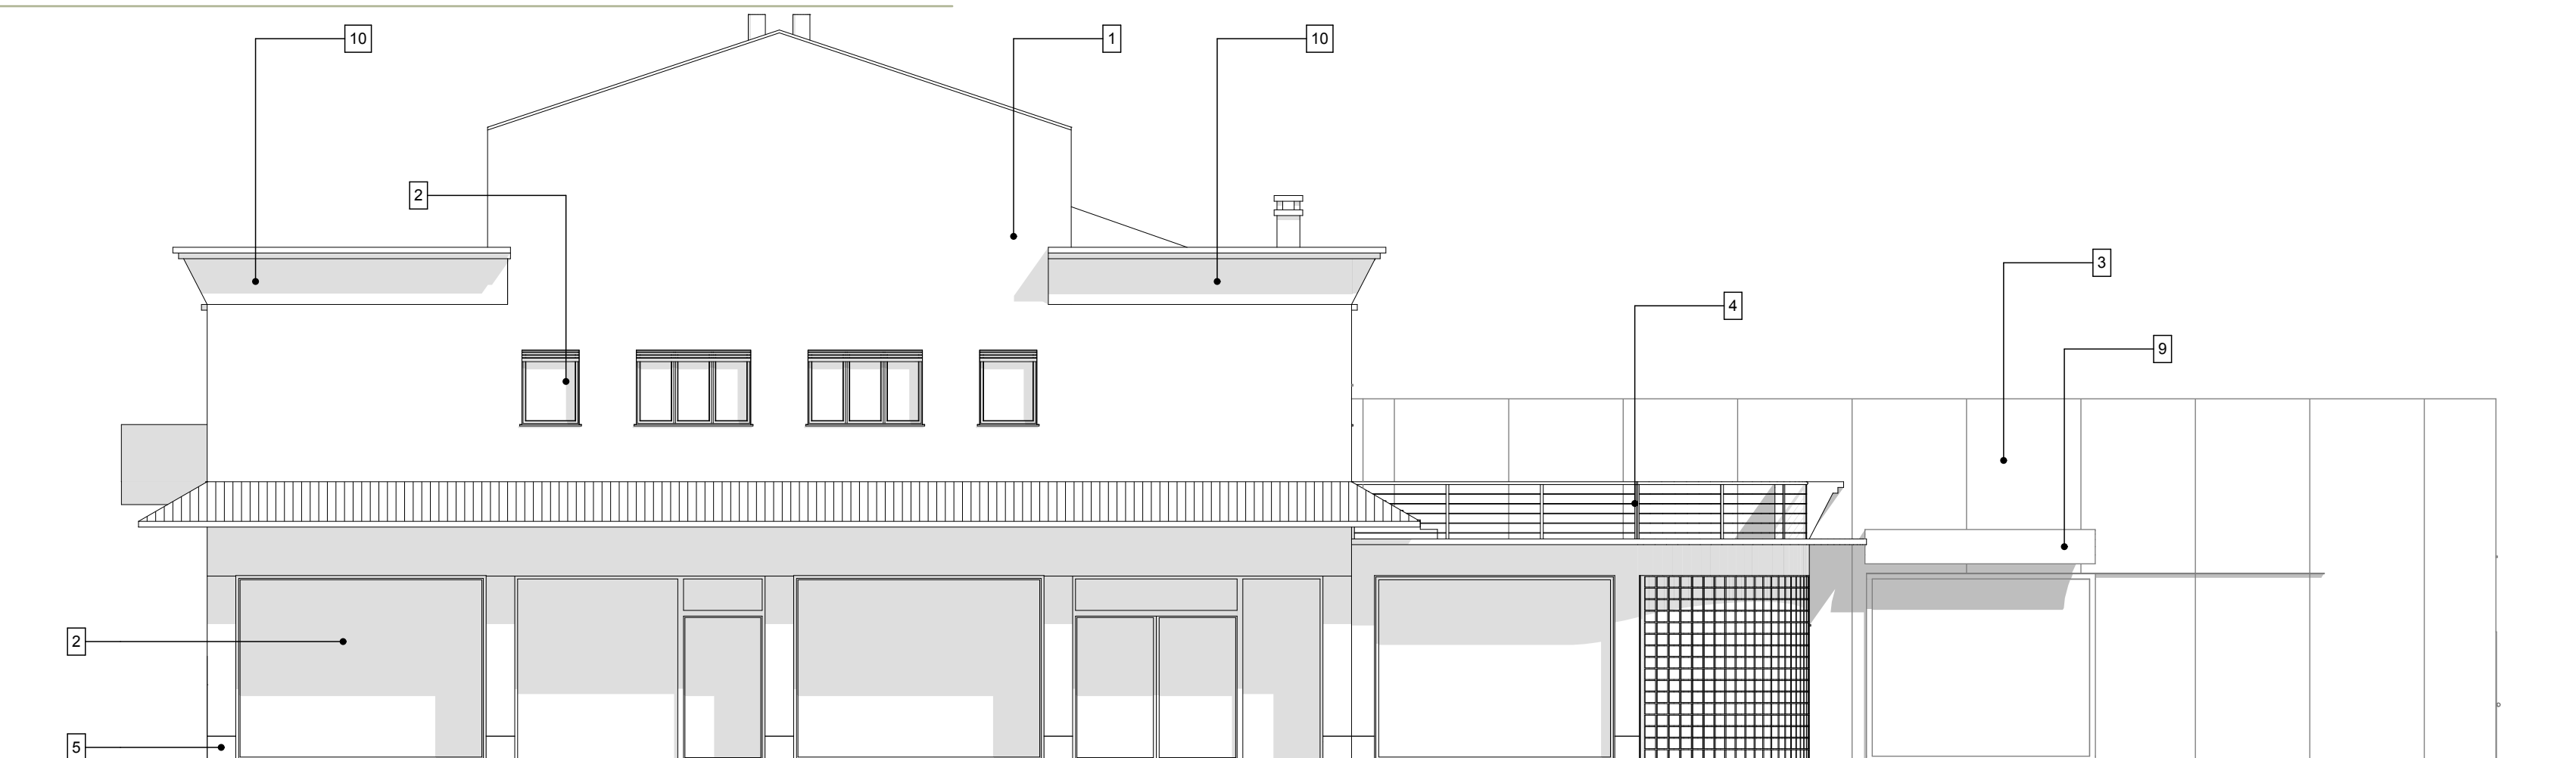

QUEST

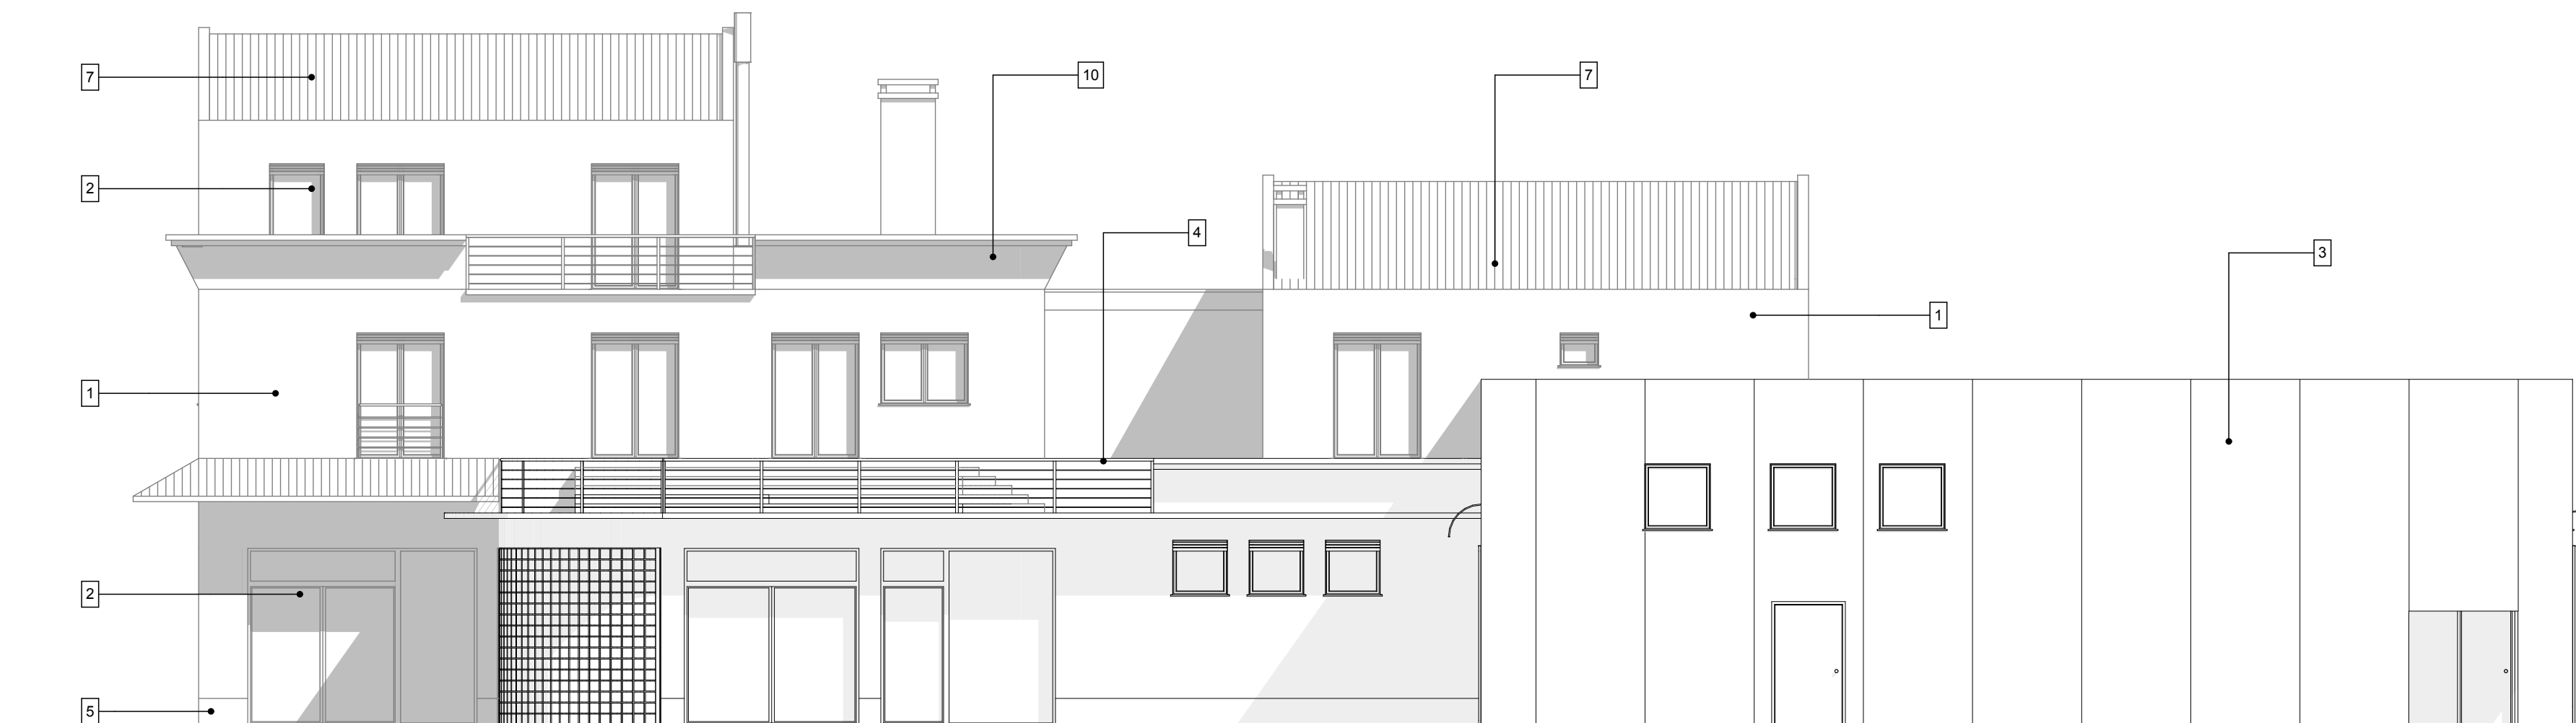

EST

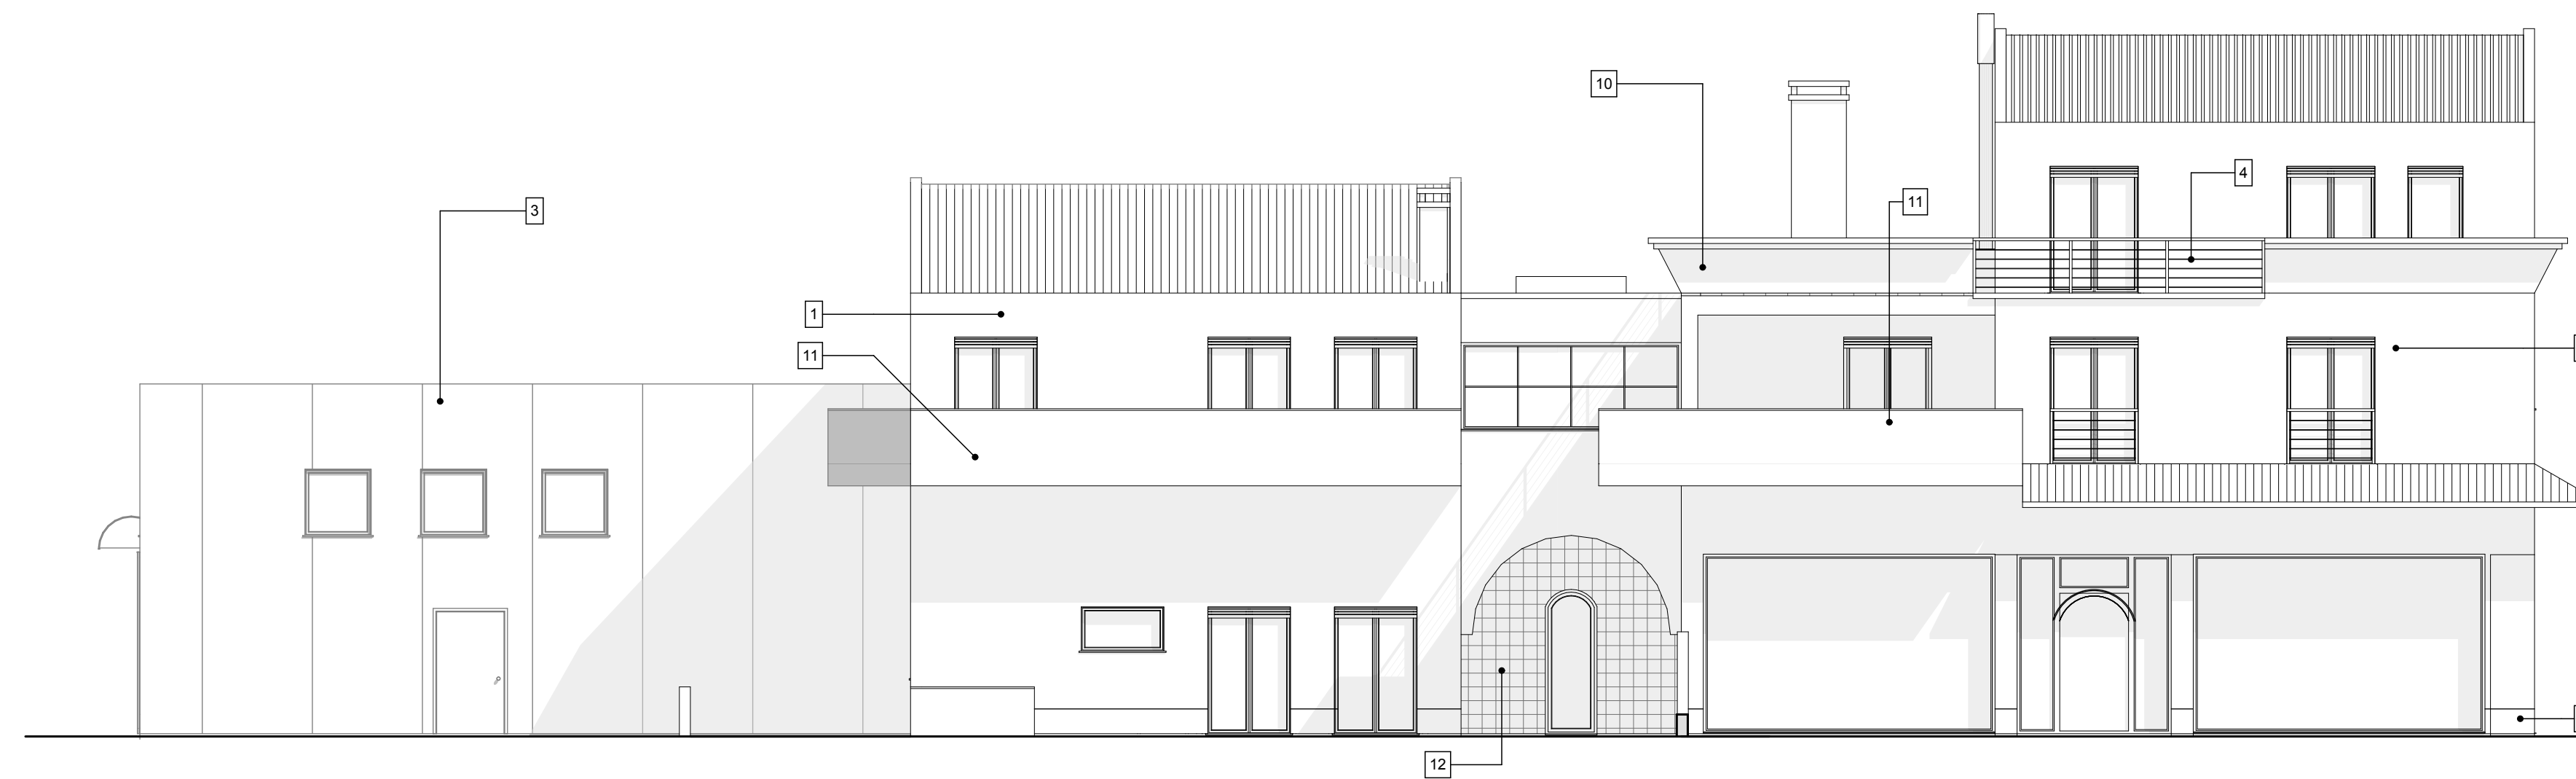

SUD



LEGENDA MATERIALI
(ai sensi dell'art.2.4 delle Linee guida per la progettazione)

- 1) INTONACO PER ESTERNI COLORE GIALLO CHIARO (ESISTENTE);
- 2) SERRAMENTI IN ALLUMINIO COLORE NERO.
- 3) PANNELLI PREFABBRICATI CON FINITURA IN GHAETTO GIALLO CHIARO
- 4) PARAPETTI COLORE NERO;
- 5) ZOCCOLATURA IN BEOLA GRIGIA;
- 6) SOGLIE E DAVANZALI IN BEOLA GRIGIA sp. 5mm;
- 7) MANTO DI COPERTURA IN LAMIERA PREVERNICIATA;
- 8) CANALI, SCOSSALINE E PLUVIALI IN LAMIERA PREVERNICIATA;
- 9) PENNELLINA IN POLICARBONATO TRASPARENTE;
- 10) FIORIERE IN CEMENTO CON FINITURA SUPERICALE AD INTONACO;
- 11) PARAPETTI IN CALCESTRUZZO COLOR GRIGIO CEMENTO;
- 12) VETRO CEMENTO.

arch. lucia razzini

via Verdi 38/c Cernusco sul Naviglio (MI) - tel. 02/9230813 - fax 02/9232171 - e-mail: info@studiorazzini.com

Committente: Sigg. FABIO E LORIS GUZZI

Comune: CERNUSCO SUL NAVIGLIO (Mi) - via Pablo Neruda 5

Oggetto:
PIANO ATTUATIVO AMBITO a5-8

Titolo:
IPOTESI DI PROGETTO
Prospetti

Tavola numero	7
	Pe
PIANO ATTUATIVO	

IV/I Progettist

Il Committente

Scala: 1:100 - 1:200
Data: Luglio 2013

Aggiornamenti
- Ottobre 2013
-
-
-