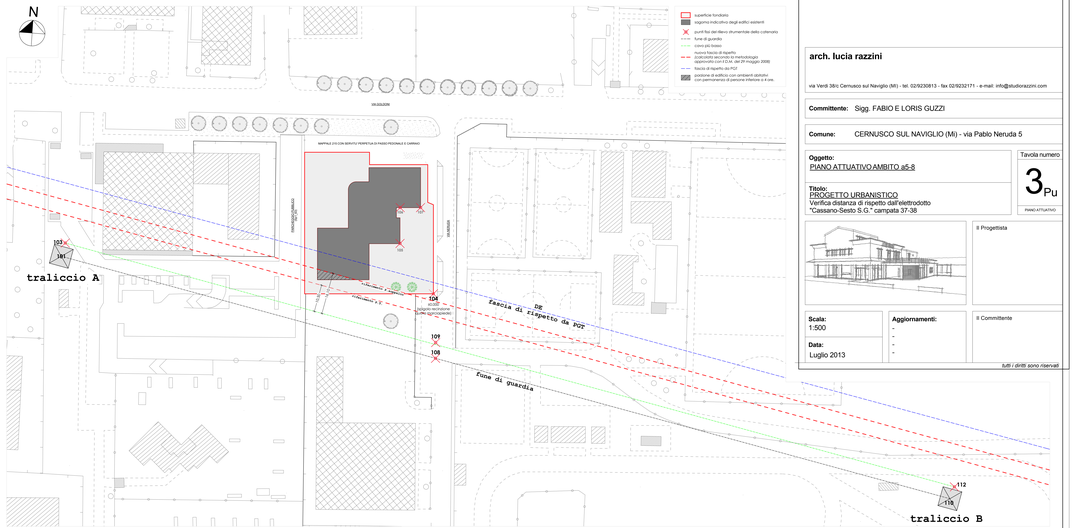

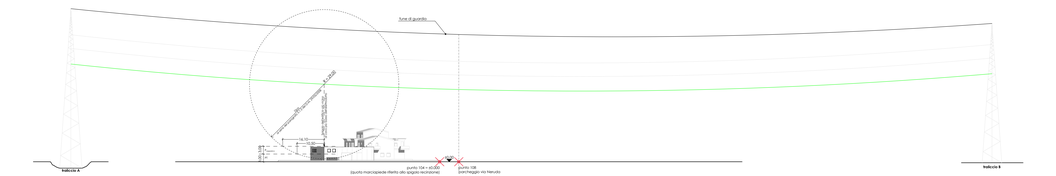

arch. lucia razzini

via Verdi 38/c Cernusco sul Naviglio (Mi) - tel. 02/92330813 - fax 02/92321171 - e-mail: info@studiorazzini.com

Committente: Sigg. FABIO E LORIS GUZZI

Comune: CERNUSCO SUL NAVIGLIO (Mi) - via Pablo Neruda 5

Oggetto:
PIANO ATTUATIVO AMBITO a5-8

Titolo:
PROGETTO URBANISTICO
Verifica distanza di rispetto dall'elettrodotto
"Cassano-Sesto S.G." campata 37-38

Tavola numero
3Pu
PIANO ATTUATIVO

Il Progettista

Scala:
1:500

Data:
Luglio 2013

Aggiornamenti:
-
-
-
-

Il Committente

tutti i diritti sono riservati