



OVEST



EST

PROSPETTI edificio [C1]




NORD




SUD

PROSPETTI edificio [C2]

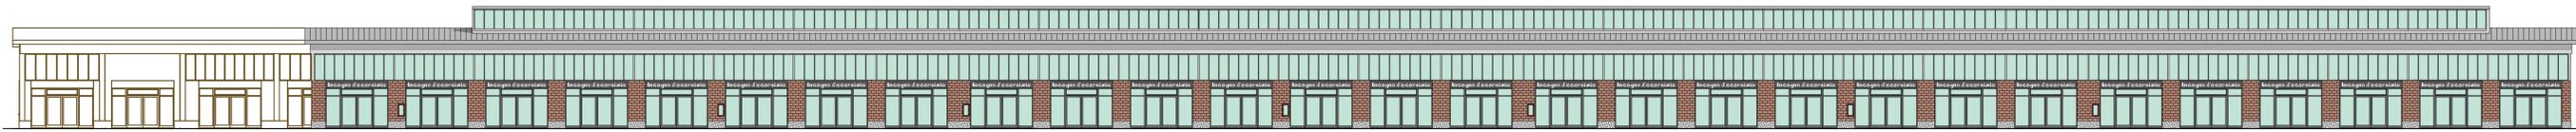


NORD

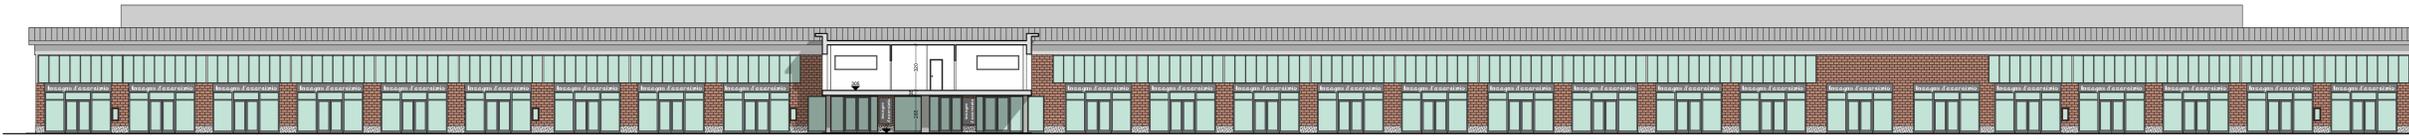

SUD


SEZIONI

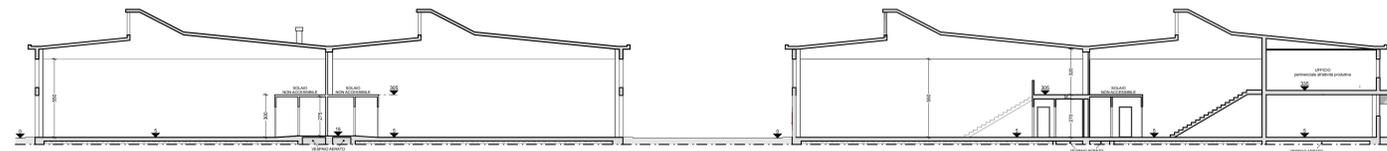

A



B

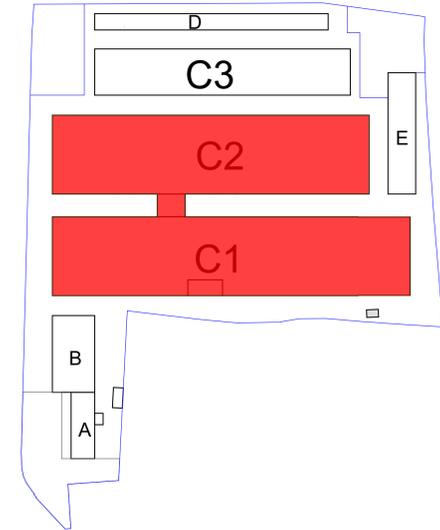

**ELEMENTI COMPOSITIVI DEGLI EDIFICI IN RISTRUTTURAZIONE**  
(conformi all'art.2.2., p.to e della "Linee guida per la progettazione")

- CONSERVAZIONE DEGLI ELEMENTI E DEI MATERIALI ORIGINALI
- INSERIMENTO DI NUOVI ELEMENTI AFFERENTI PER MATERIALE E COLORE ALLE PREESISTENZE

FINESTRA A NASTRO ESISTENTE in ferro color grigio, conservando dell'originale industriale

NUOVA VETRINA COMMERCIALE in metallo anodizzato per i nuovi serramenti da inserirvi al posto di quelli esistenti, con la stessa struttura e colore

MATTIONI A VISTA / PANNELLI PREFABBRICATI in ceramica, compatibilmente con le nuove aperture

CAMERATA TIPO



**arch. lucia razzini**  
via Verdi 38/C Cernusco sul Naviglio (MI)  
tel. 02/9230813 - fax 02/9232171 - e-mail: info@studiorazzini.com - www.studiorazzini.com



**Committente:** MONZA INTERNATIONAL S.R.L. - SPRINGSTAR S.R.L.

**Comune:** CERNUSCO SUL NAVIGLIO (MI) - S.S. Padana Superiore, 49

**Oggetto:** PIANO ATTUATIVO Ristrutturazione urbanistica  
**Titolo:** PROGETTO EDILIZIO Progetto preliminare - Edifici C1-C2 Prospetti e sezioni

Tavola numero  
**11**Pe

Il Progettista

**Scala:** 1:200  
**Data:** Marzo 2014

**Aggiornamenti:**  
- Luglio 2014  
- Dicembre 2014

Il Committente