

OVEST




EST

PROSPETTI edificio [C1]



NORD

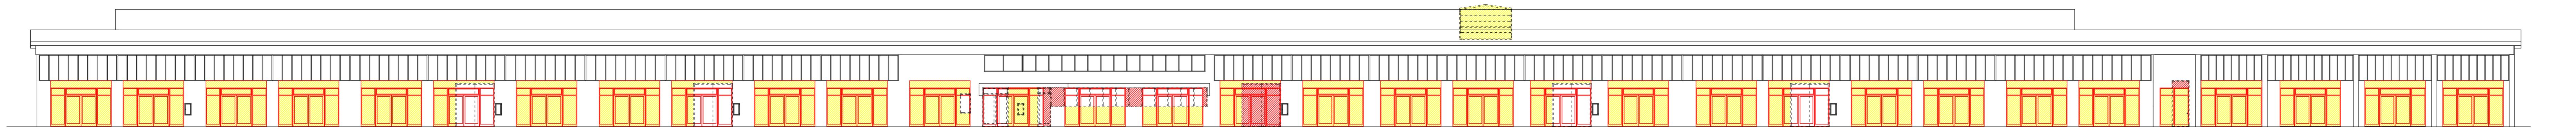


SUD

PROSPETTI edificio [C2]




NORD

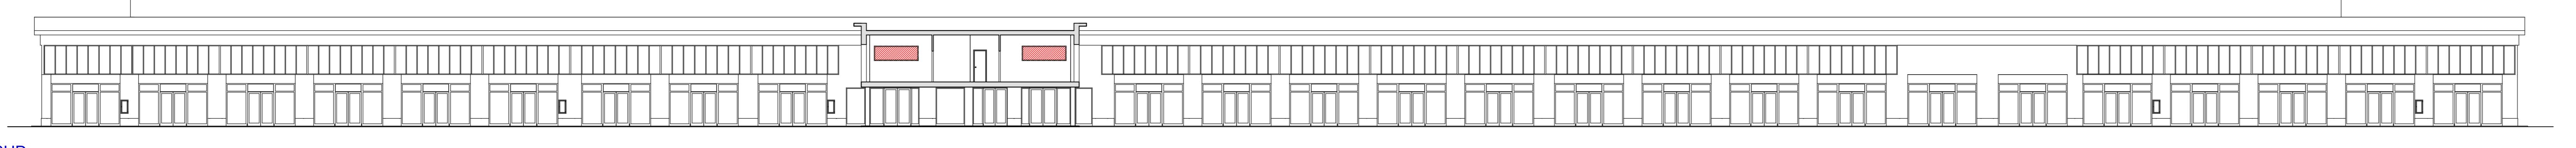

SUD


SEZIONI TIPO

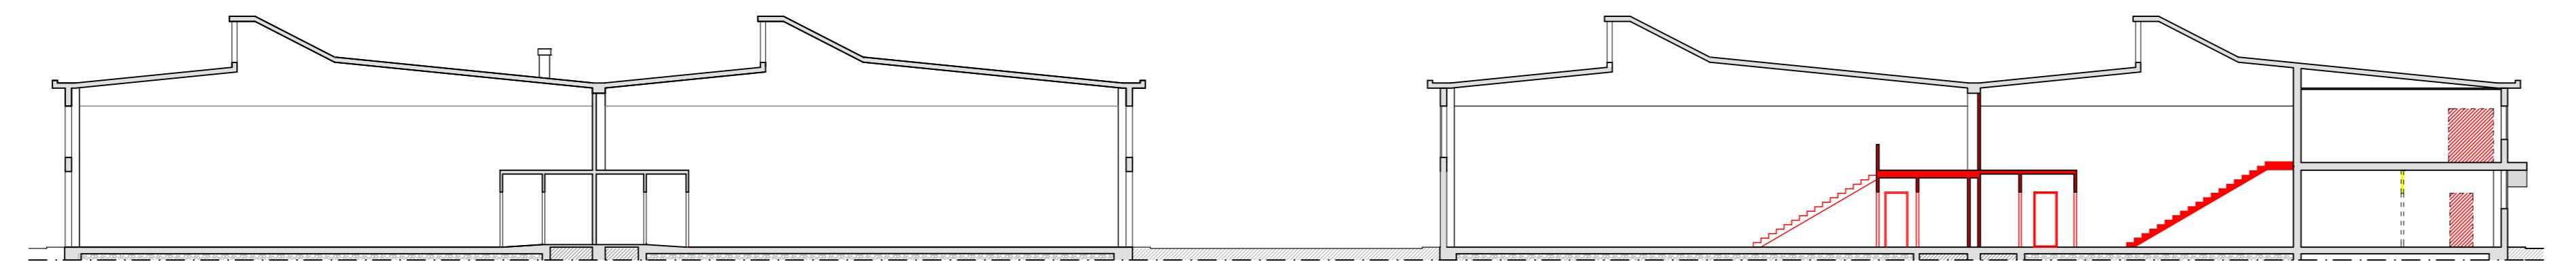


A



B

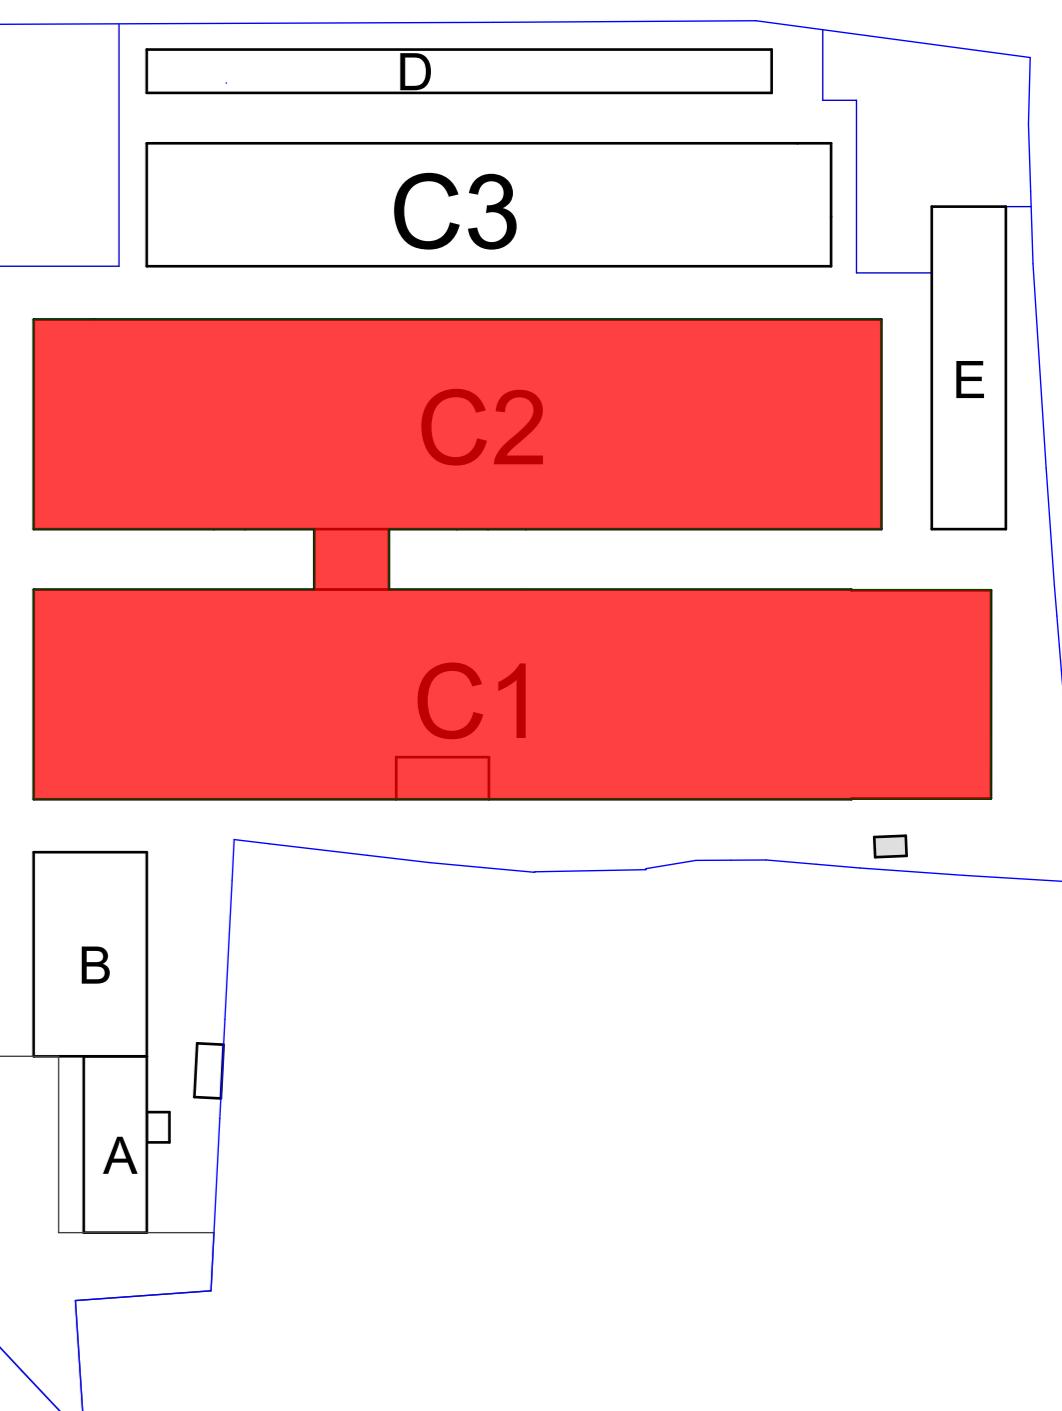

N

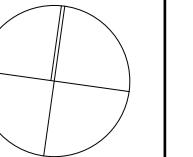

arch. lucia razzini



via Verdi 38/C Cernusco sul Naviglio (MI)
tel. 02/9230813 - fax 02/9232171 - e-mail:info@studiorazzini.com - www.studiorazzini.com

Committente: MONZA INTERNATIONAL S.R.L. - SPRINGSTAR S.R.L.

Comune: CERNUSCO SUL NAVIGLIO (MI) - S.S. Padana Superiore, 49

Oggetto:
PIANO ATTUATIVO
Ristrutturazione urbanistica

Titolo:
PROGETTO EDILIZIO
Comparativa - Edifici C1-C2 Prospetti e sezioni

Tavola numero

19 Pe

Il Progettista

Scala: 1:200
Aggiornamenti:
- Luglio 2014
- Dicembre 2014
-
Data: Marzo 2014
Il Committente

Il Progettista

Il Committente

tutti i diritti sono riservati