


OVEST

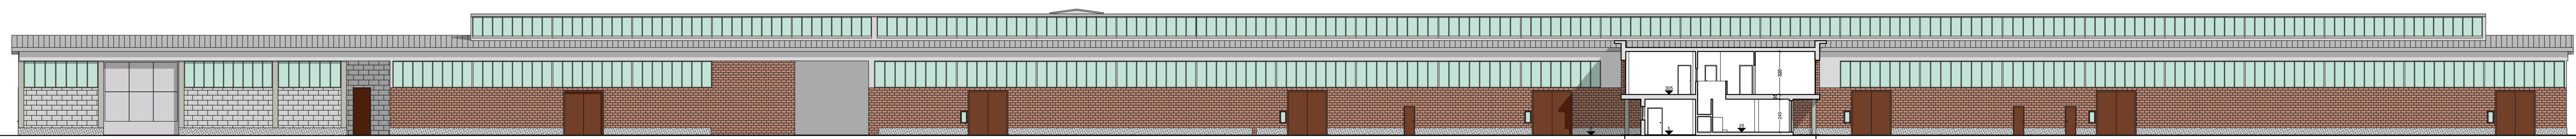


EST

PROSPETTI edificio [C1]



NORD

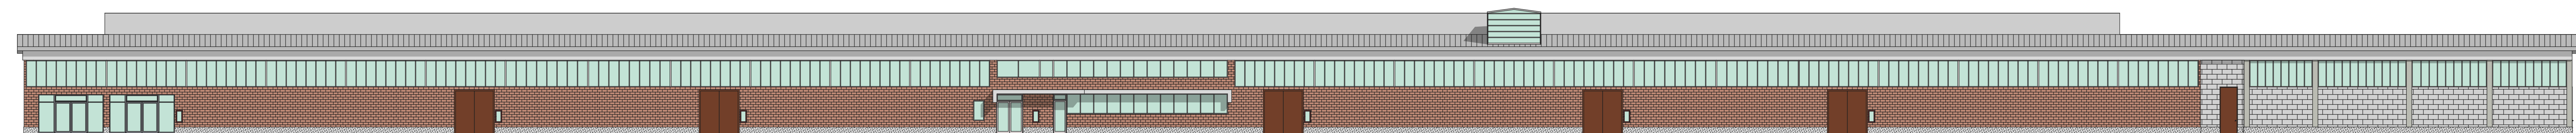


SUD

PROSPETTI edificio [C2]




NORD

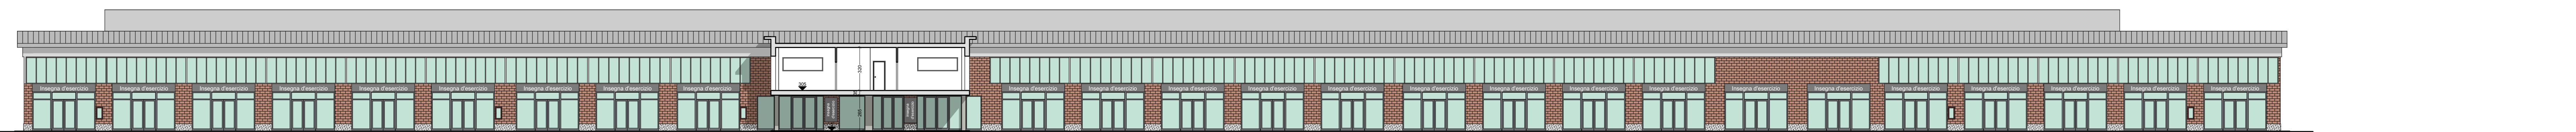


SUD



SEZIONI

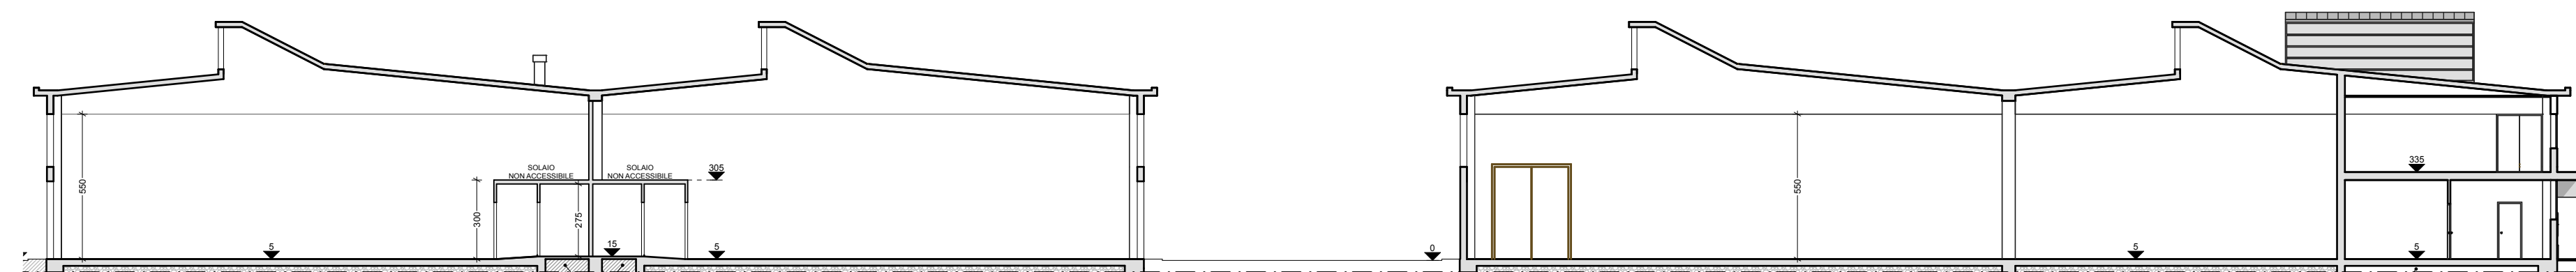

A

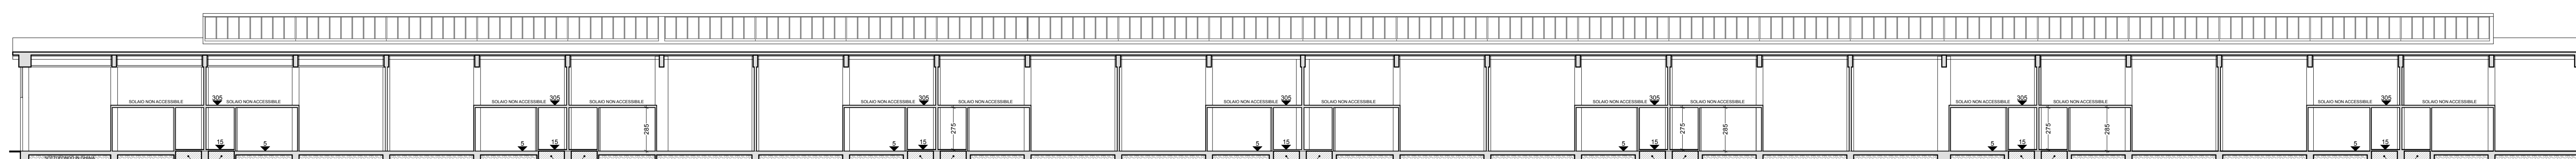

B

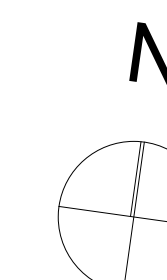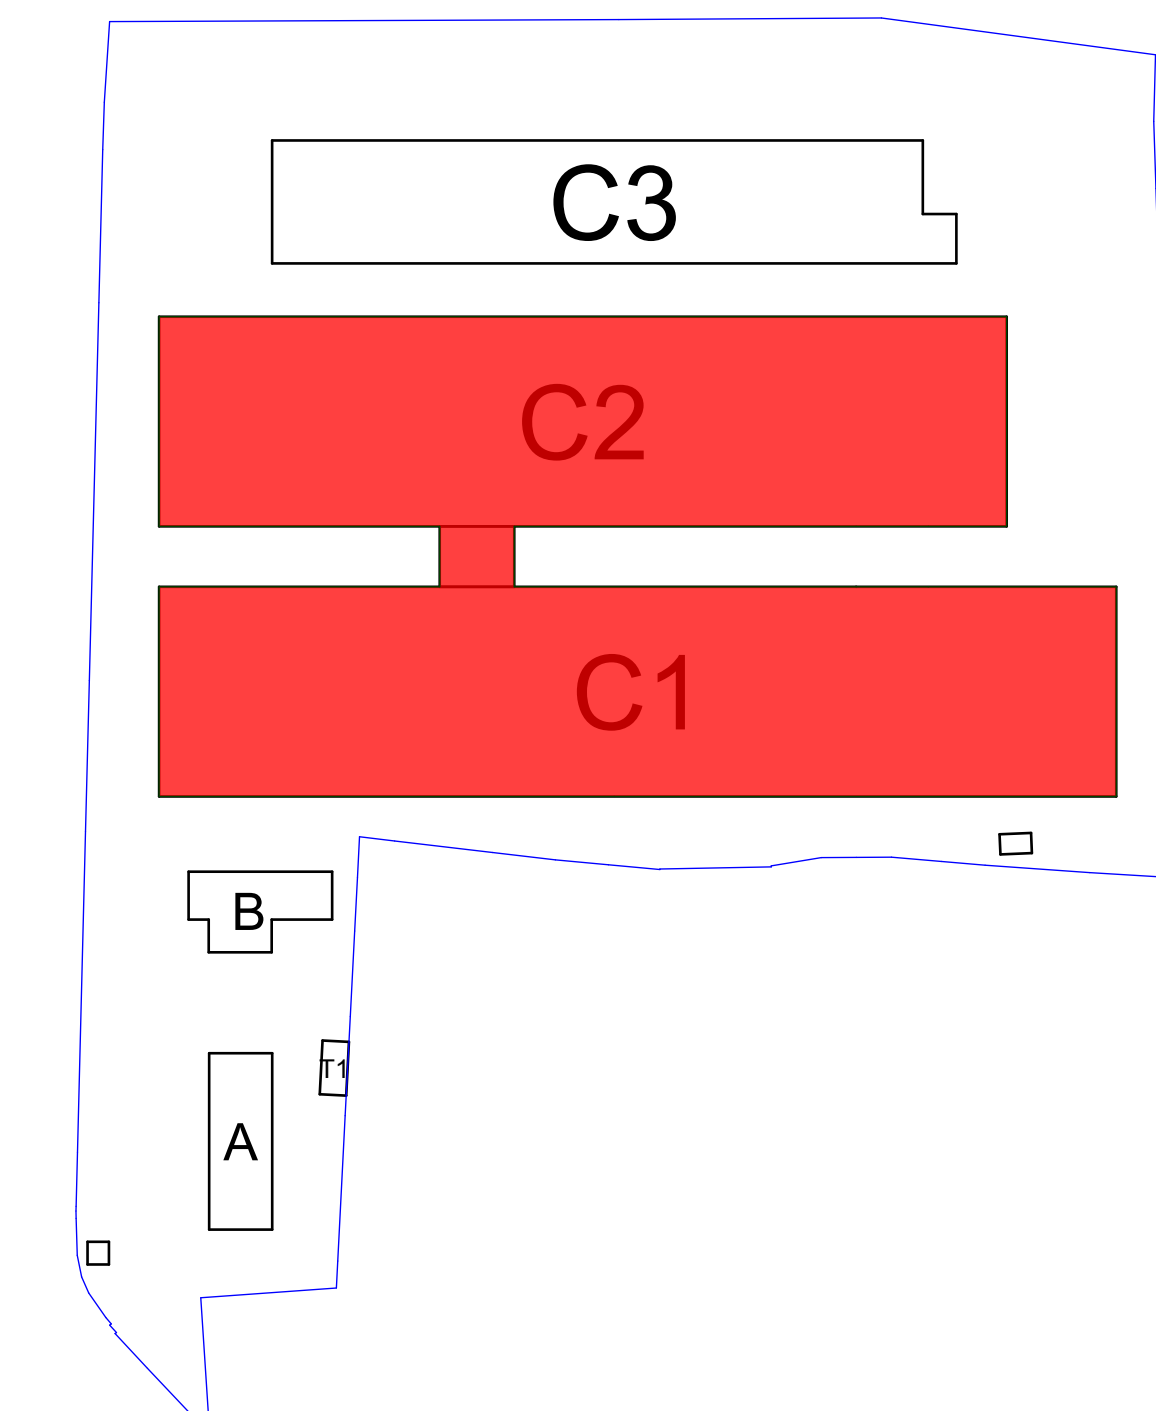

arch. lucia razzini

via Verdi 38/C Cernusco sul Naviglio (MI)
tel. 02/9230813 - fax 02/9232171 - e-mail: info@studiorazzini.com



Committente: MONZA INTERNATIONAL S.R.L. - SPRINGSTAR S.R.L.


Comune: CERNUSCO SUL NAVIGLIO (MI) - S.S. Padana Superiore, 49

Oggetto:
PIANO ATTUATIVO
Ristrutturazione urbanistica

TITOLO:
PROGETTO EDILIZIO
SdF - Edificio C1-C2: prospetti e sezioni

Tavola numero

4_{Pe}

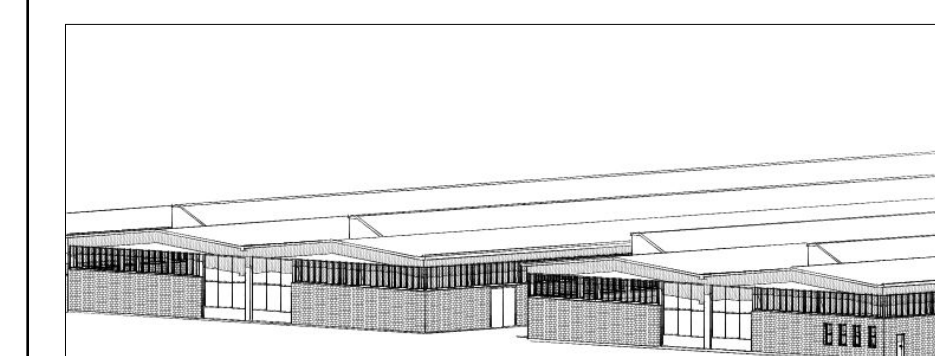

Il Progettista

Scala:
1:200
Data:
Marzo 2014

Aggiornamenti:
-Luglio 2014
-
-

Il Committente