



-1.




0.

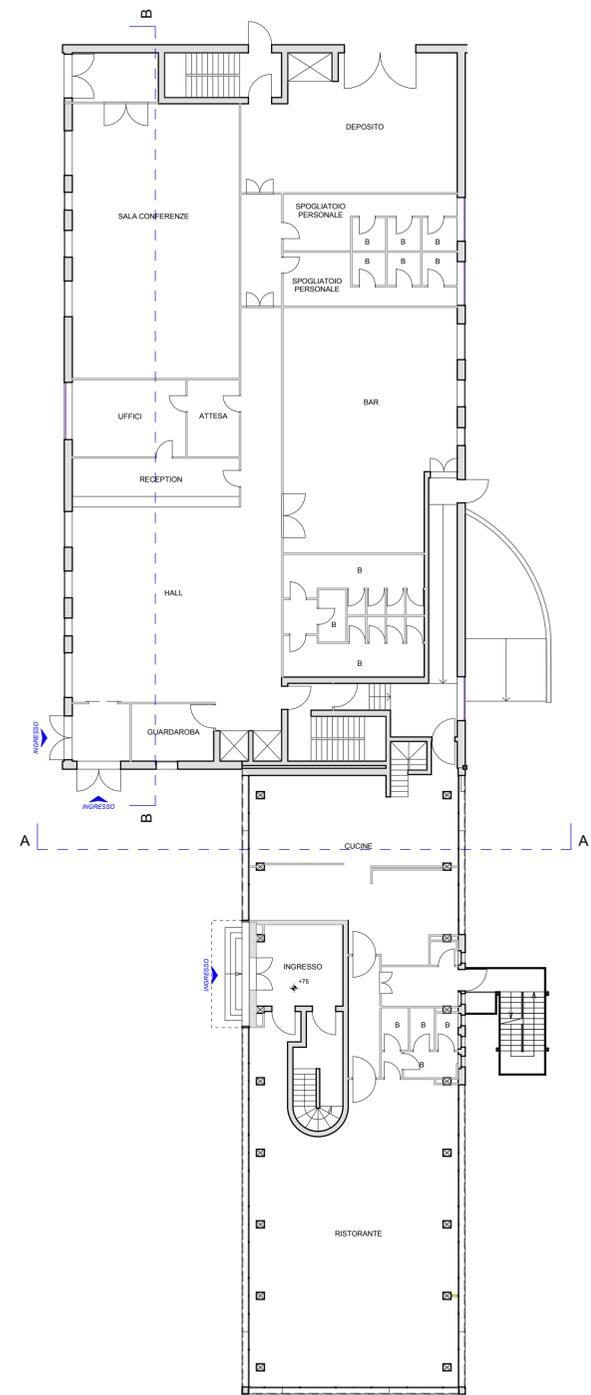


1.

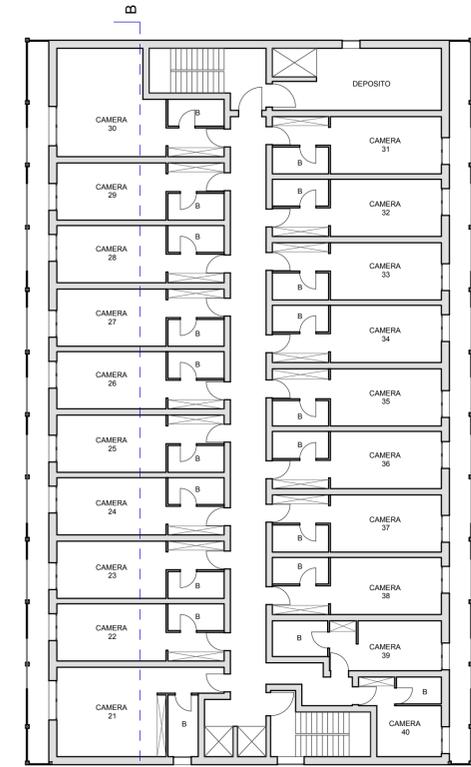

2.

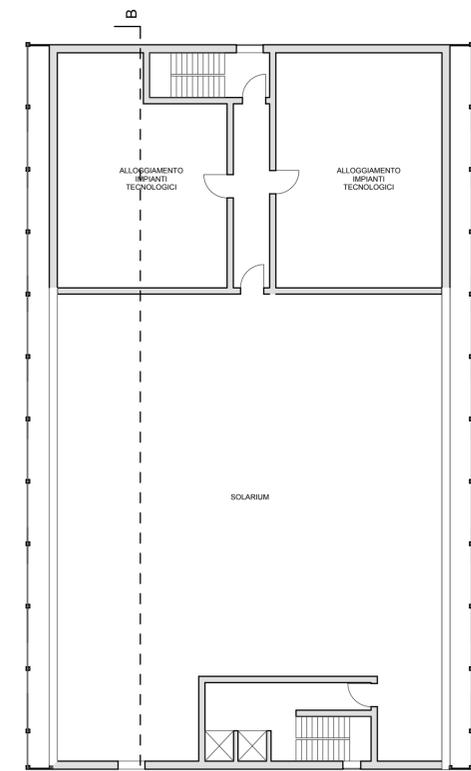

3.

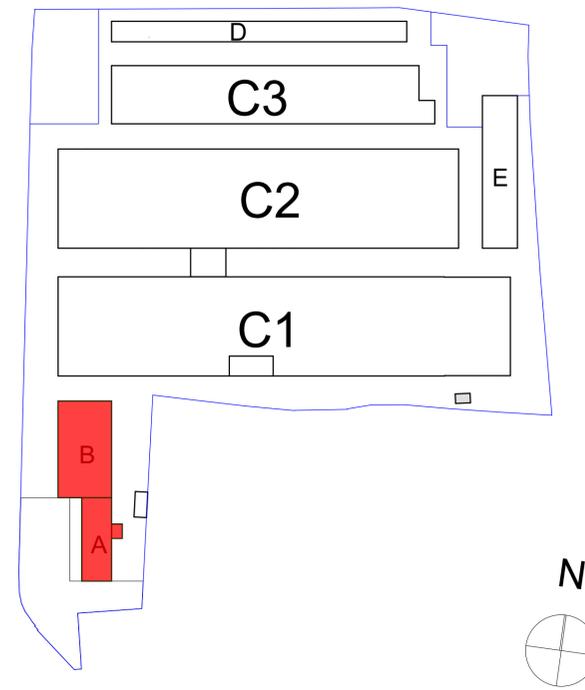

**arch. lucia razzini**

via Verdi 38/C Cernusco sul Naviglio (MI)  
tel. 02/9230813 - fax 02/9232171 - e-mail: info@studiorazzini.com - www.studiorazzini.com



**Committente:** MONZA INTERNATIONAL S.R.L. - SPRINGSTAR S.R.L.

**Comune:** CERNUSCO SUL NAVIGLIO (Mi) - S.S. Padana Superiore, 49

**Oggetto:**  
PIANO ATTUATIVO  
Ristrutturazione urbanistica

**Titolo:**  
PROGETTO EDILIZIO  
Progetto preliminare - Edifici A-B Pianta

Tavola numero

8<sub>Pe</sub>

Il Progettista

Il Committente

**Scala:**  
1:200

**Aggiornamenti:**  
- Dicembre 2014

**Data:**  
Marzo 2014