



PLANIMETRIA AREA PARCHEGGIO α

1:200

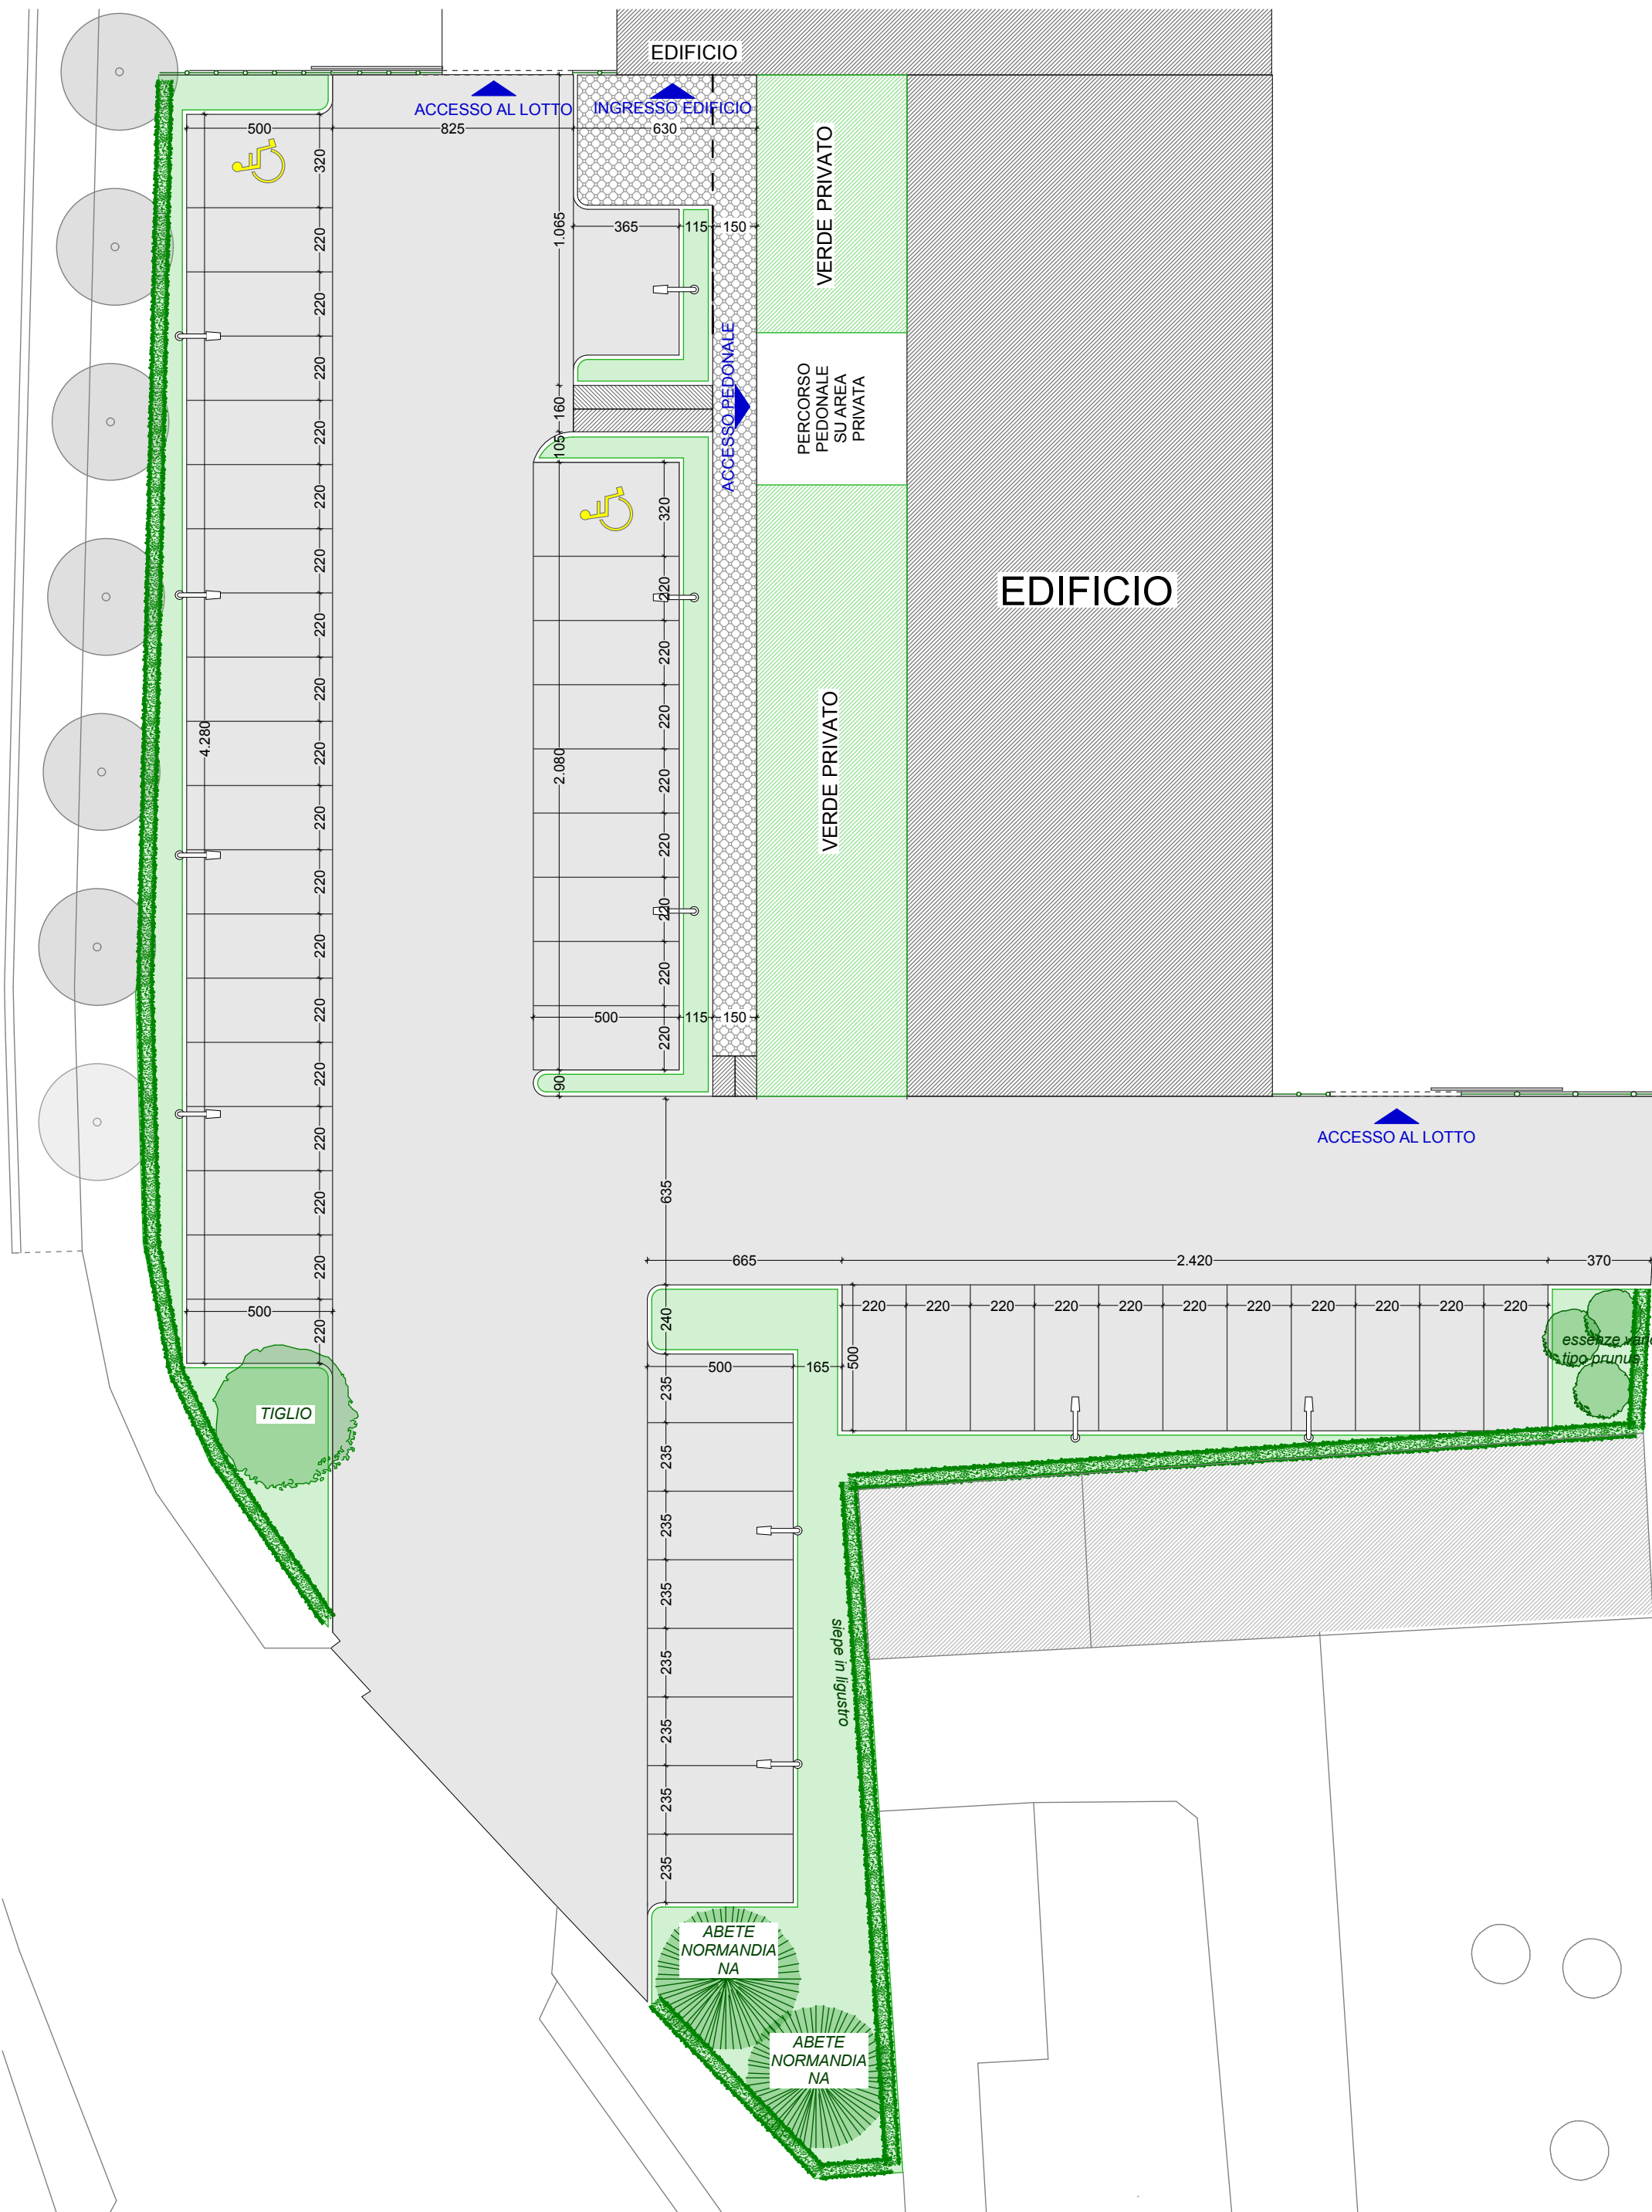


PLANIMETRIA AREA PARCHEGGIO β

1:200

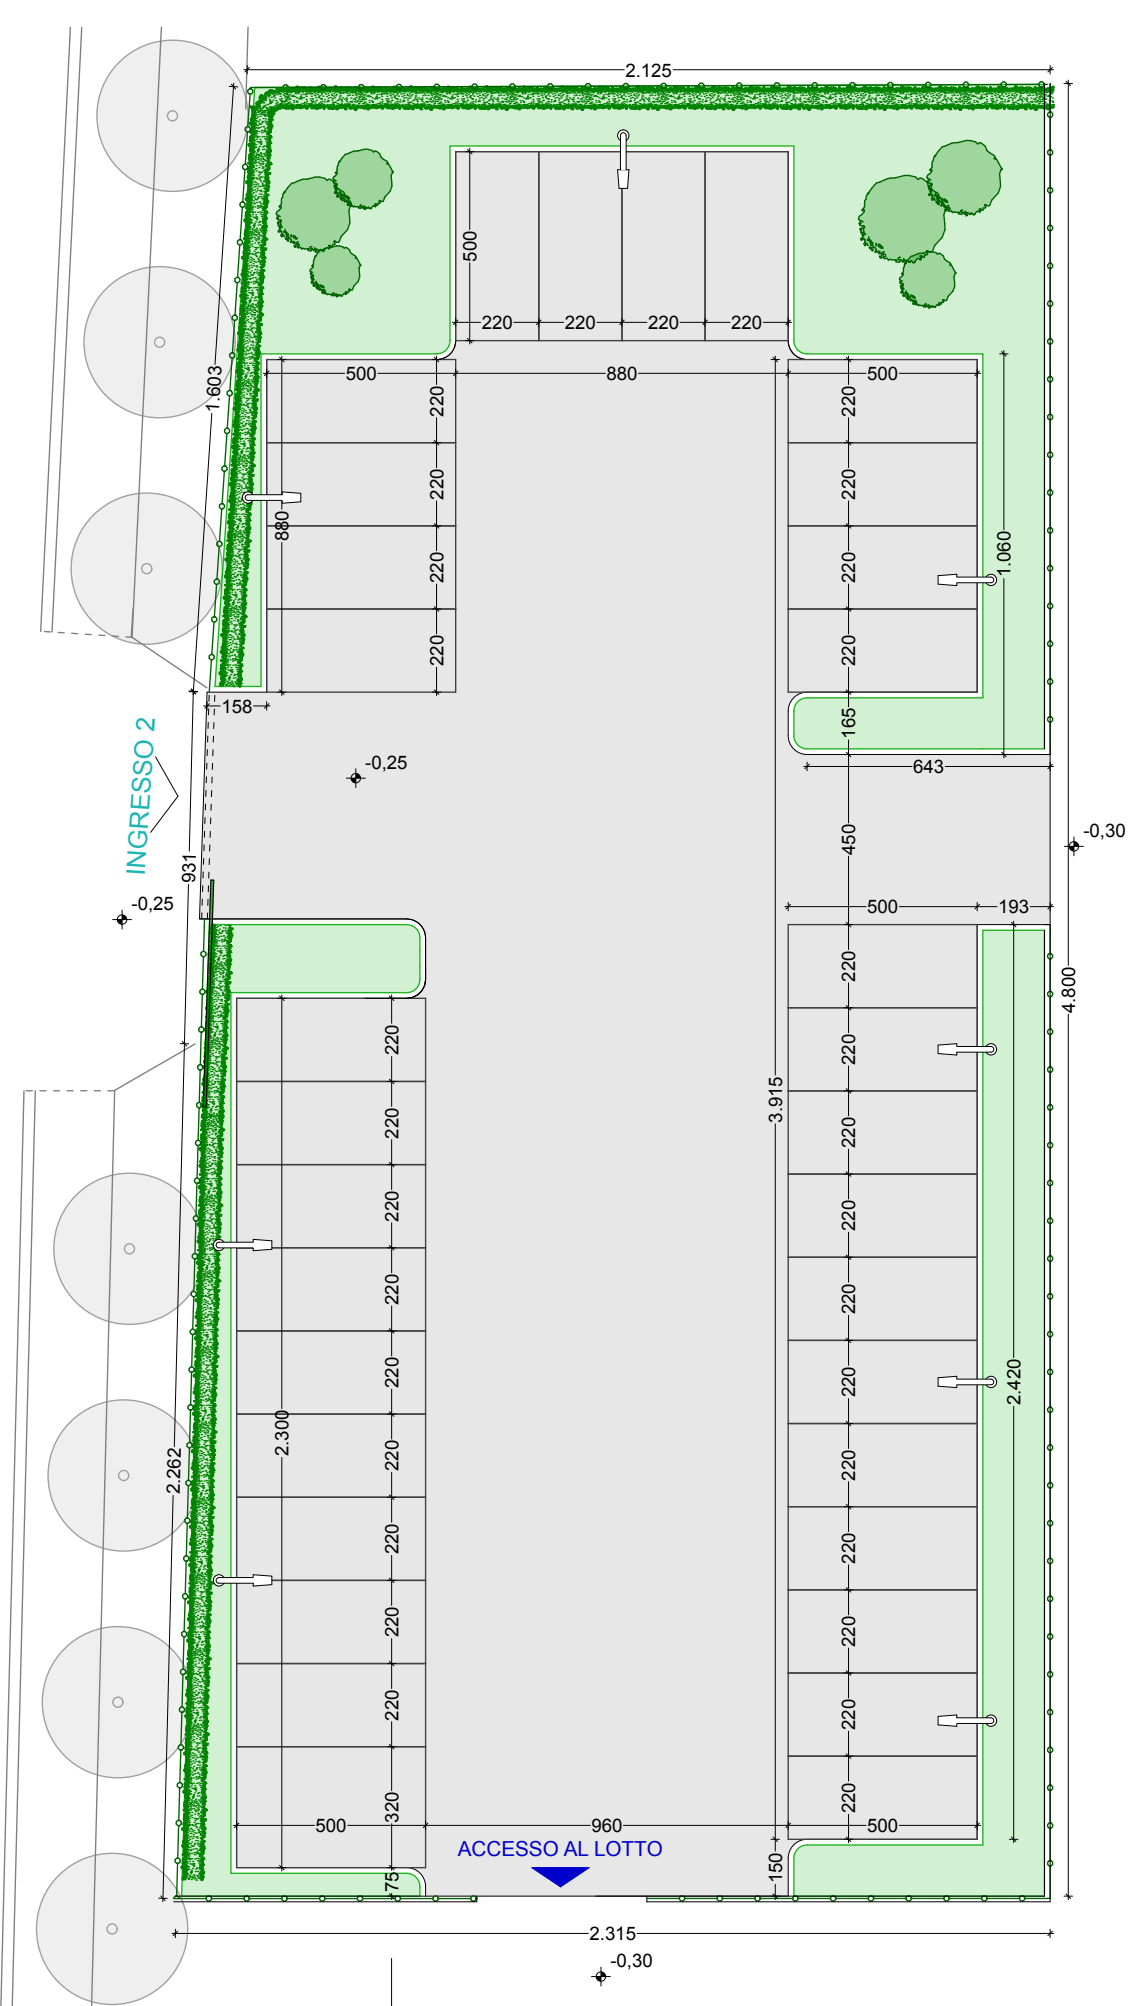


PLANIMETRIA AREA PARCHEGGIO γ


1:200

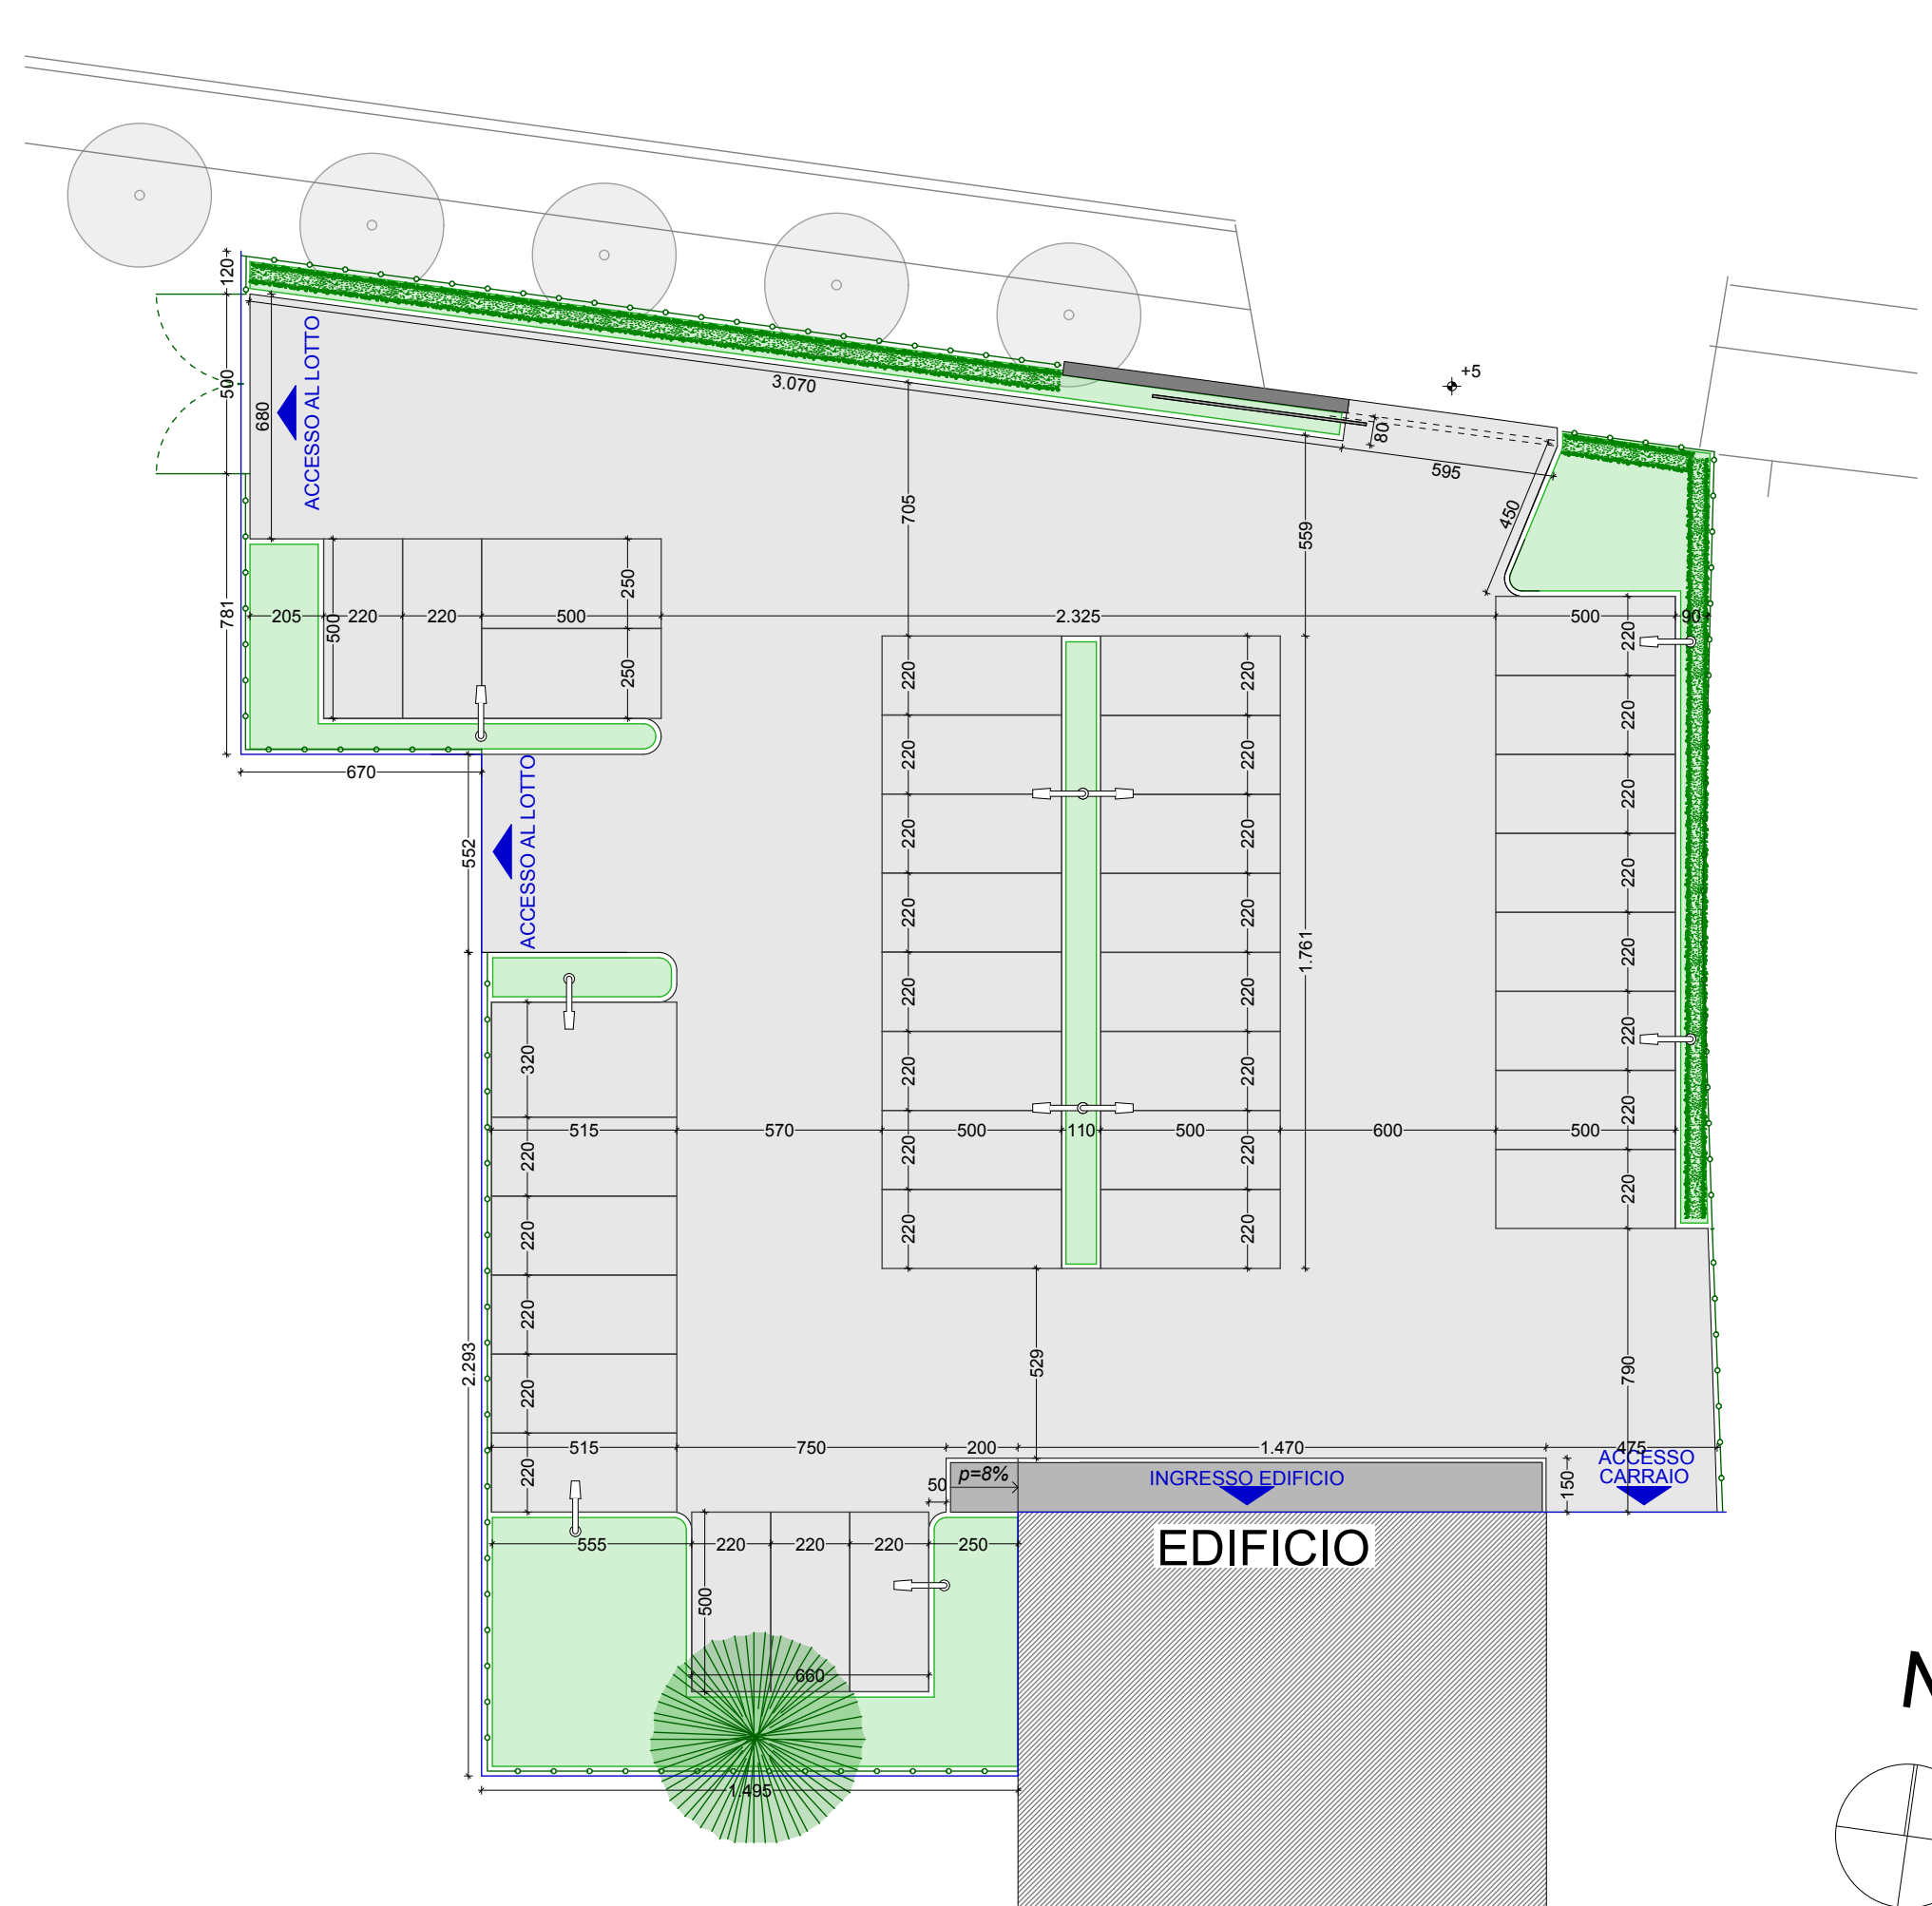

PARTICOLARE COSTRUTTIVO - sezione tipo

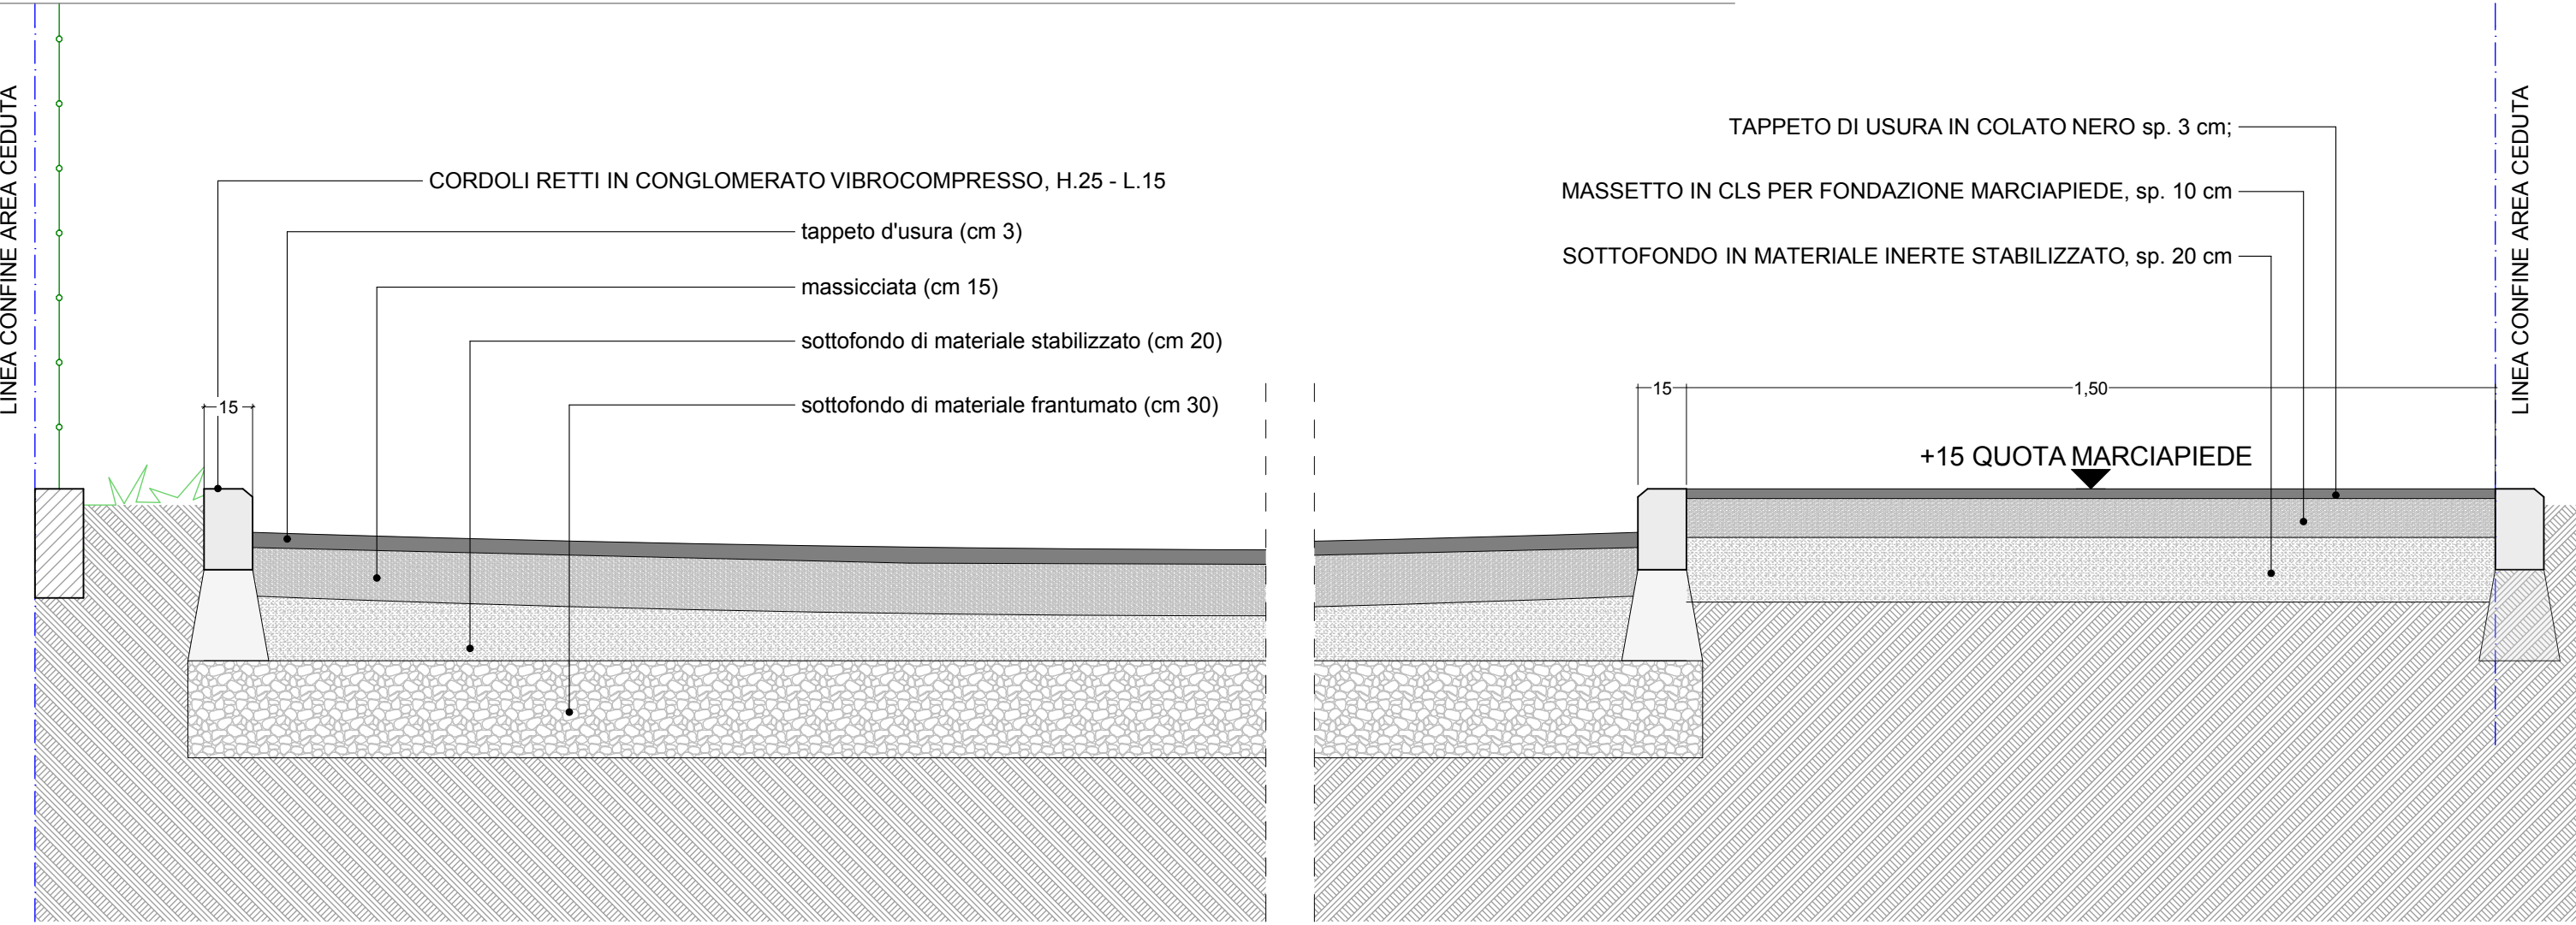

INDIVIDUAZIONE DELLE AREE

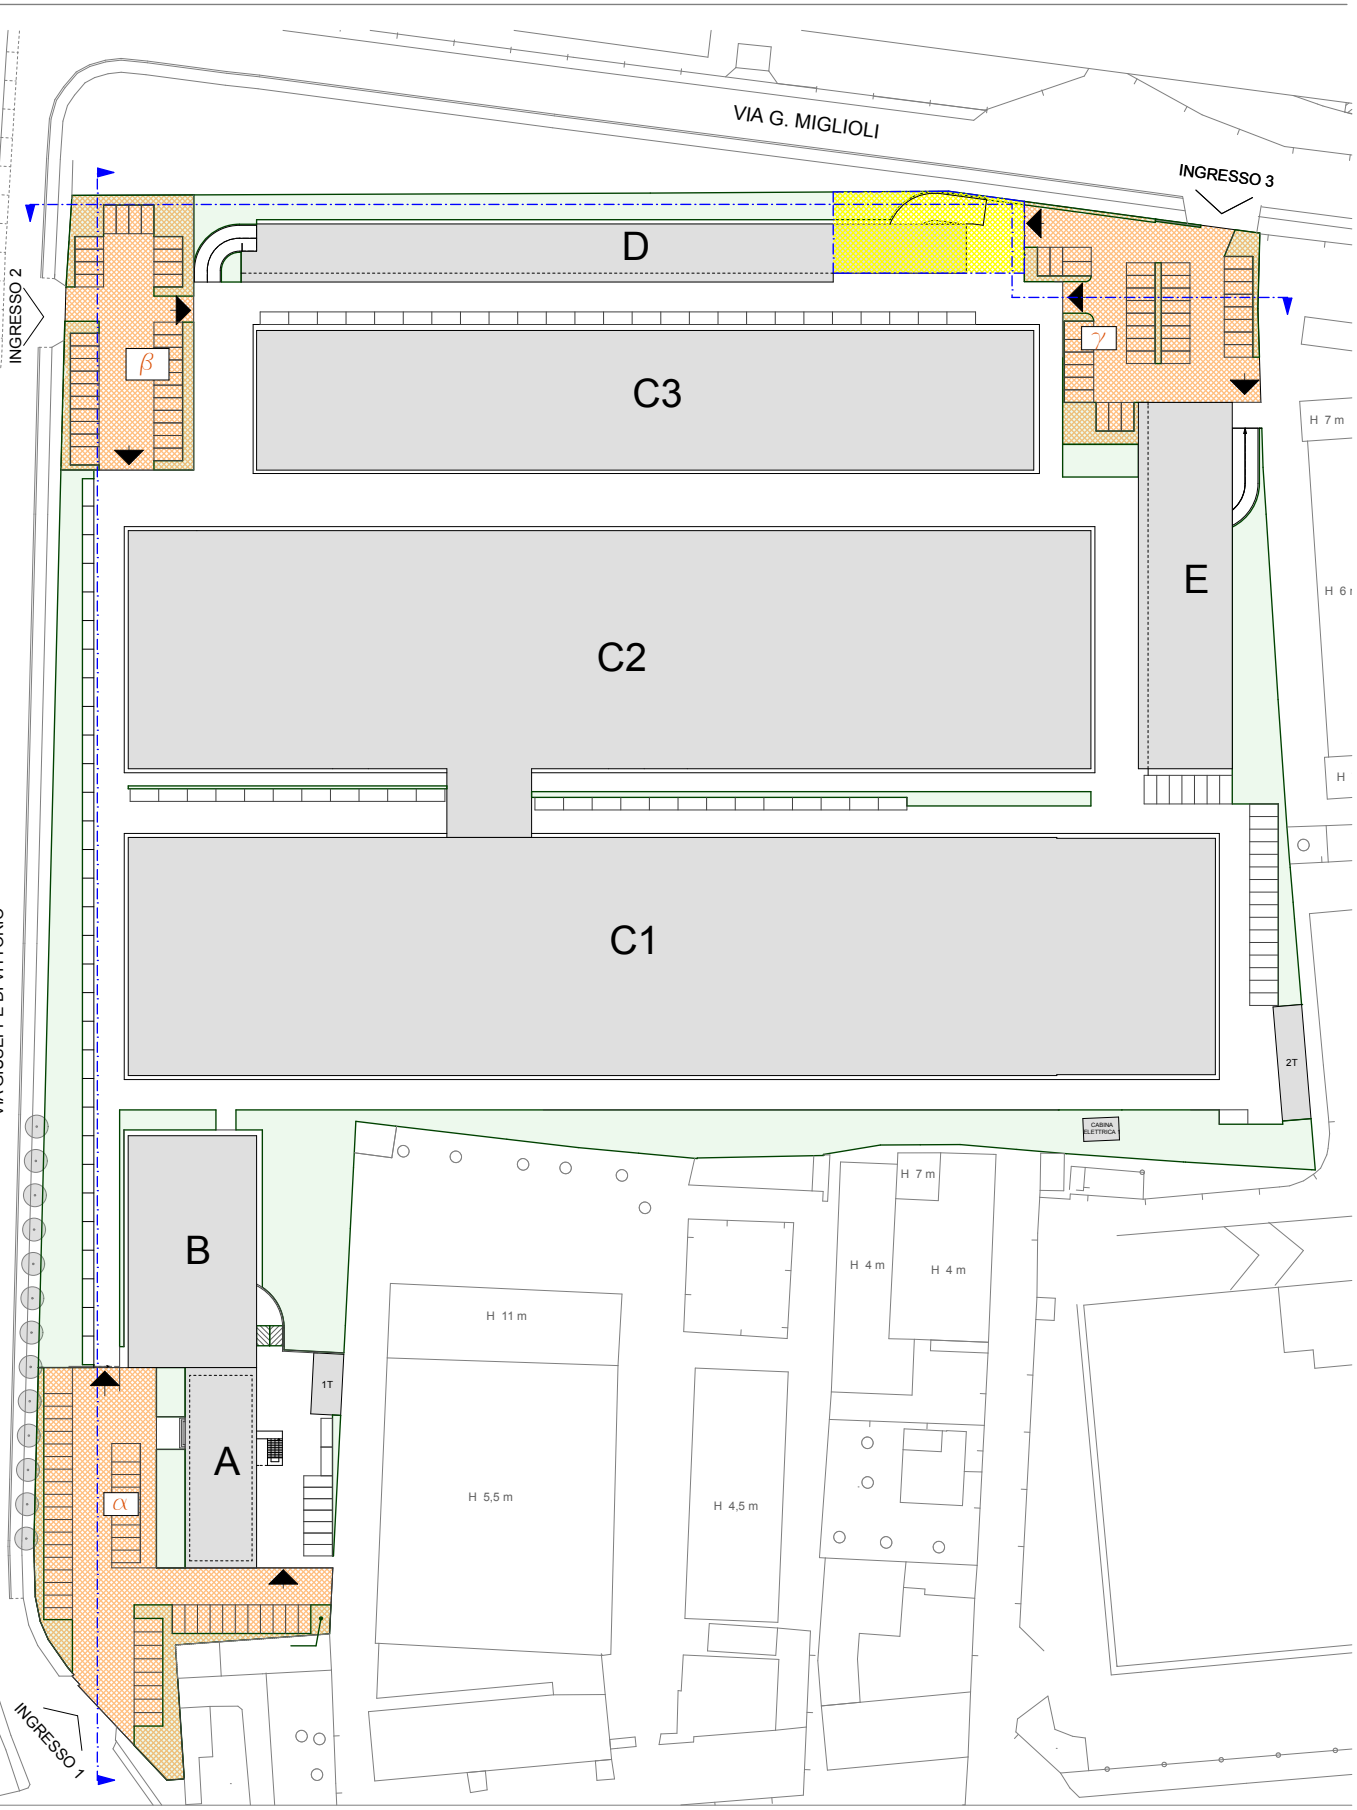

arch. lucia razzini

via Verdi 38/C Cernusco sul Naviglio (MI)
tel. 02/9230813 - fax 02/9232171 - e-mail: info@studiorazzini.com - www.studiorazzini.com



Committente: MONZA INTERNATIONAL S.R.L. - SPRINGSTAR S.R.L.

Comune: CERNUSCO SUL NAVIGLIO (MI) - S.S. Padana Superiore, 49

Oggetto:
PIANO ATTUATIVO
Ristrutturazione urbanistica

TITOLO:
PROGETTO PRELIMINARE delle opere di urbanizzazione
Parcheggi α , β , γ

Tavola numero

1 Po

Il Progettista

Il Committente

Scala:
1:200 - 1:20

Data:
Marzo 2014

Aggiornamenti:
- Luglio 2014
- Dicembre 2014