


**LEGENDA:**

- DESTINAZIONE D'USO UP<sub>3</sub>
- DESTINAZIONE D'USO UT1
- DESTINAZIONE D'USO UT2
- DESTINAZIONE D'USO UC2
- DESTINAZIONE D'USO UC5
- SUPERFICIE DI VENDITA /  
SOMMINISTRAZIONE ALIMENTI E BEVANDE


SLP e DESTINAZIONI D'USO DI PROGETTO										
destinazione	edificio	b	x	h	area	TOTALE	%			
UP <sub>3</sub>	C1	1	162,25	x	41,60	=	6.749,60	25.261,71	85,3%	
		2	3,25	x	36,20	=	117,65			
		3	41,30	x	24,45	=	1.009,79			
		4	6,20	x	3,80	=	23,56			
		5	8,05	x	17,95	=	144,50			
		6	24,25	x	6,90	=	167,33			
		7	7,10	x	17,75	=	126,03			
		8	6,85	x	5,80	=	39,73			
		9	7,30	x	24,48	=	178,70			
		10	6,60	x	23,62	=	155,89			
		11	6,90	x	6,25	=	43,13			
		12	6,60	x	23,89	=	157,67			
		13	6,90	x	6,25	=	43,13			
		14	6,60	x	21,75	=	143,55			
		15	3,35	x	5,95	=	19,93			
		16	8,35	x	18,55	=	154,89			
		17	7,25	x	4,80	=	34,80			
UP <sub>3</sub>	C2	1	168,20	x	41,60	=	6.997,12	25.261,71	85,3%	
		C3	1	129,14	x	24,40	=			3.151,02
			2	6,65	x	9,80	=			65,17
			3	113,10	x	5,70	=			644,67
		D	1	60,00	x	8,60	=			516,00
			2	4,00	x	5,00	=			20,00
			3	36,75	x	8,60	=			316,05
			4	60,00	x	8,60	=			516,00
			5	4,00	x	5,00	=			20,00
			6	36,75	x	8,60	=			316,05
7	60,00		x	8,60	=	516,00				
8	4,00		x	5,00	=	20,00				
9	36,75		x	8,60	=	316,05				
E	1	14,70	x	15,00	=	220,50				
	3	9,35	x	4,00	=	37,40				
	4	14,70	x	30,00	=	441,00				
	5	14,70	x	30,00	=	441,00				
	6	9,35	x	4,00	=	37,40				
	7	14,70	x	30,00	=	441,00				
	8	14,70	x	30,00	=	441,00				
	9	9,35	x	4,00	=	37,40				
	10	14,70	x	30,00	=	441,00				
	UT1	A	3	1,90	x	6,45	=	12,26		
4			10,90	x	20,40	=	222,36			
8			2,30	x	2,15	=	4,95			
9			3,10	x	3,45	=	10,70			
10			1,55	x	1,55 x π / 2	=	3,77			
11			35,00	x	12,50	=	437,50			
UT2	B	1	22,45	x	40,50	=	909,23			
		2	22,45	x	40,50	=	909,23			
		3	22,45	x	40,50	=	909,23			
UC2	A	1	3,05	x	2,55	=	7,78			
		2	10,10	x	10,90	=	110,09			
		5	12,50	x	8,70	=	108,75			
		6	6,70	x	26,30	=	176,21			
		7	5,80	x	21,75	=	126,15			
		-8	2,30	x	2,15	=	-4,95			
		-9	3,10	x	3,45	=	-10,70			
		-10	1,55	x	1,55 x π / 2	=	-3,77			
		18	4,10	x	4,80	=	19,68			
		19	14,80	x	12,00	=	177,60			
UC5	E	2	14,70	x	15,00	=	220,50			
<b>TOT.</b>					<b>220,50</b>	<b>29.608,28</b>	<b>100%</b>			

SUPERFICIE DI VENDITA E DI ATTIVITA' DI SOMMINISTRAZIONE							
UC2	A	6,15	x	16,90	=	103,94	
		5,55	x	15,55	=	86,30	
		1,7 x 1,7 x π / 2	=	-4,54			
		2,15	x	3,75	=	8,06	
		2,05	x	1,70	=	3,49	
C1	3,00	x	4,25	=	12,75		
	0,80	x	3,05	=	2,44		
	6,67	x	4,20	=	28,01		
	5,00	x	12,00	=	60,00		
UC5	E	10,05	x	14,60	=	146,73	
<b>TOT.</b>					<b>197,25</b>	<b>300,45</b>	→SAB < 400 m2
<b>TOT.</b>					<b>103,20</b>	<b>146,73</b>	→VIC < 250 m2


**EDIFICIO D**

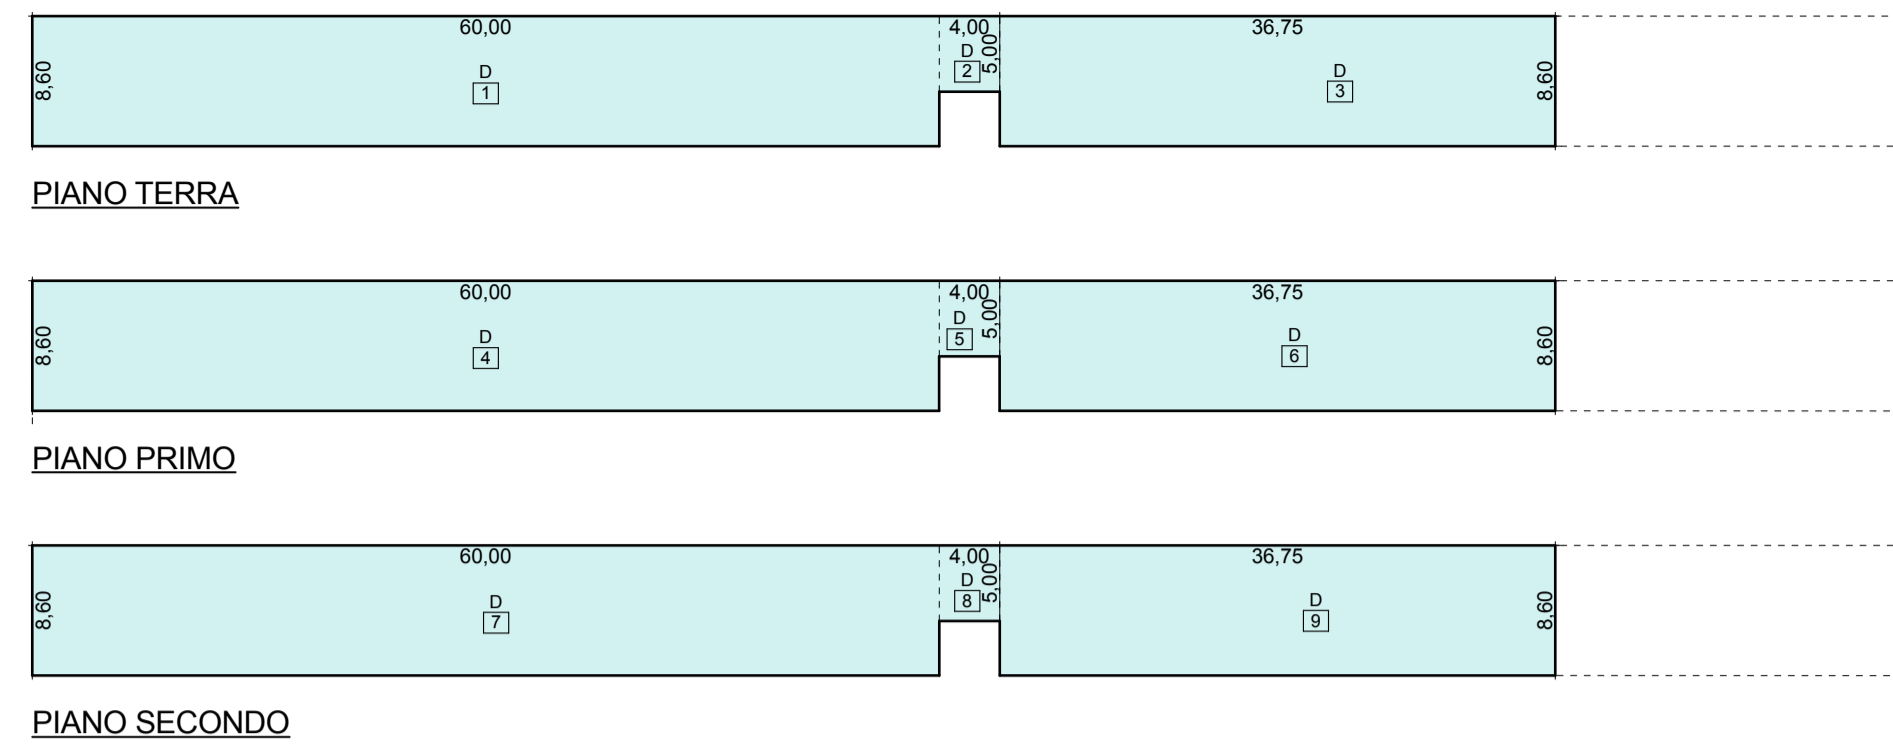


**EDIFICIO E**

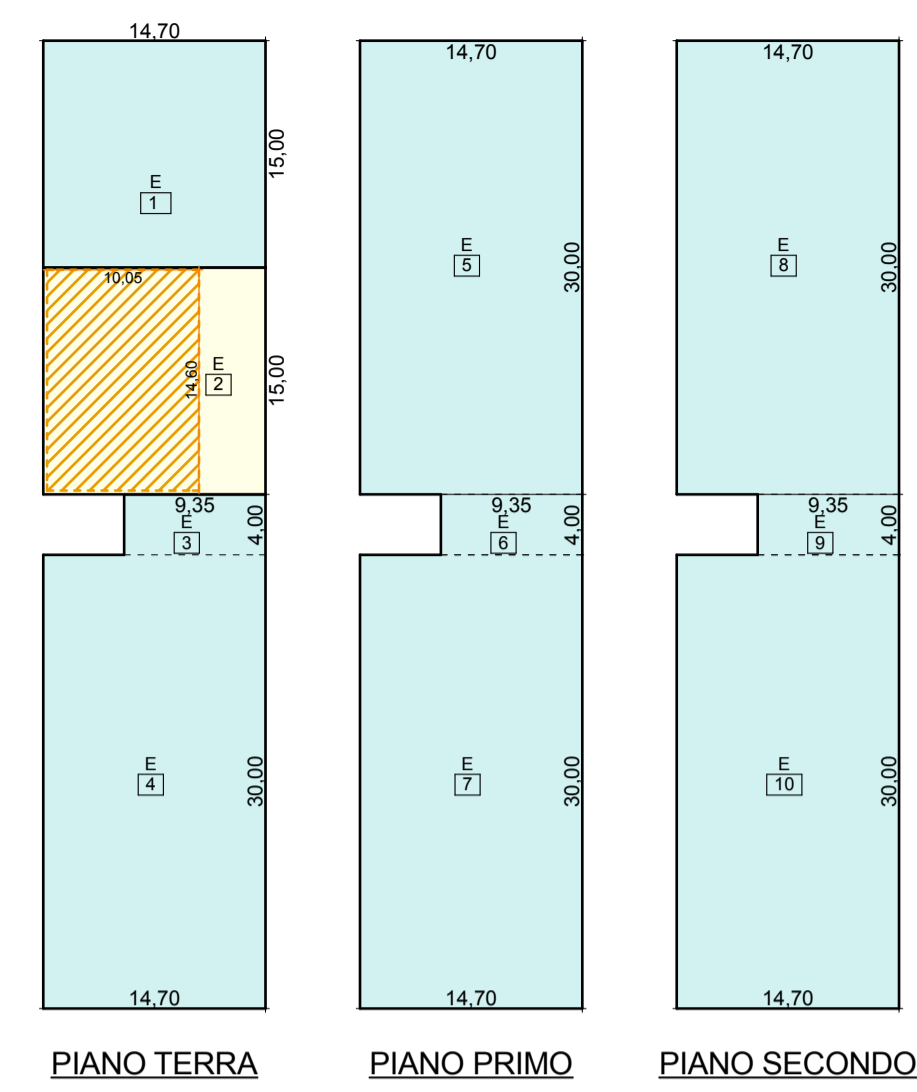


**EDIFICI A-B**

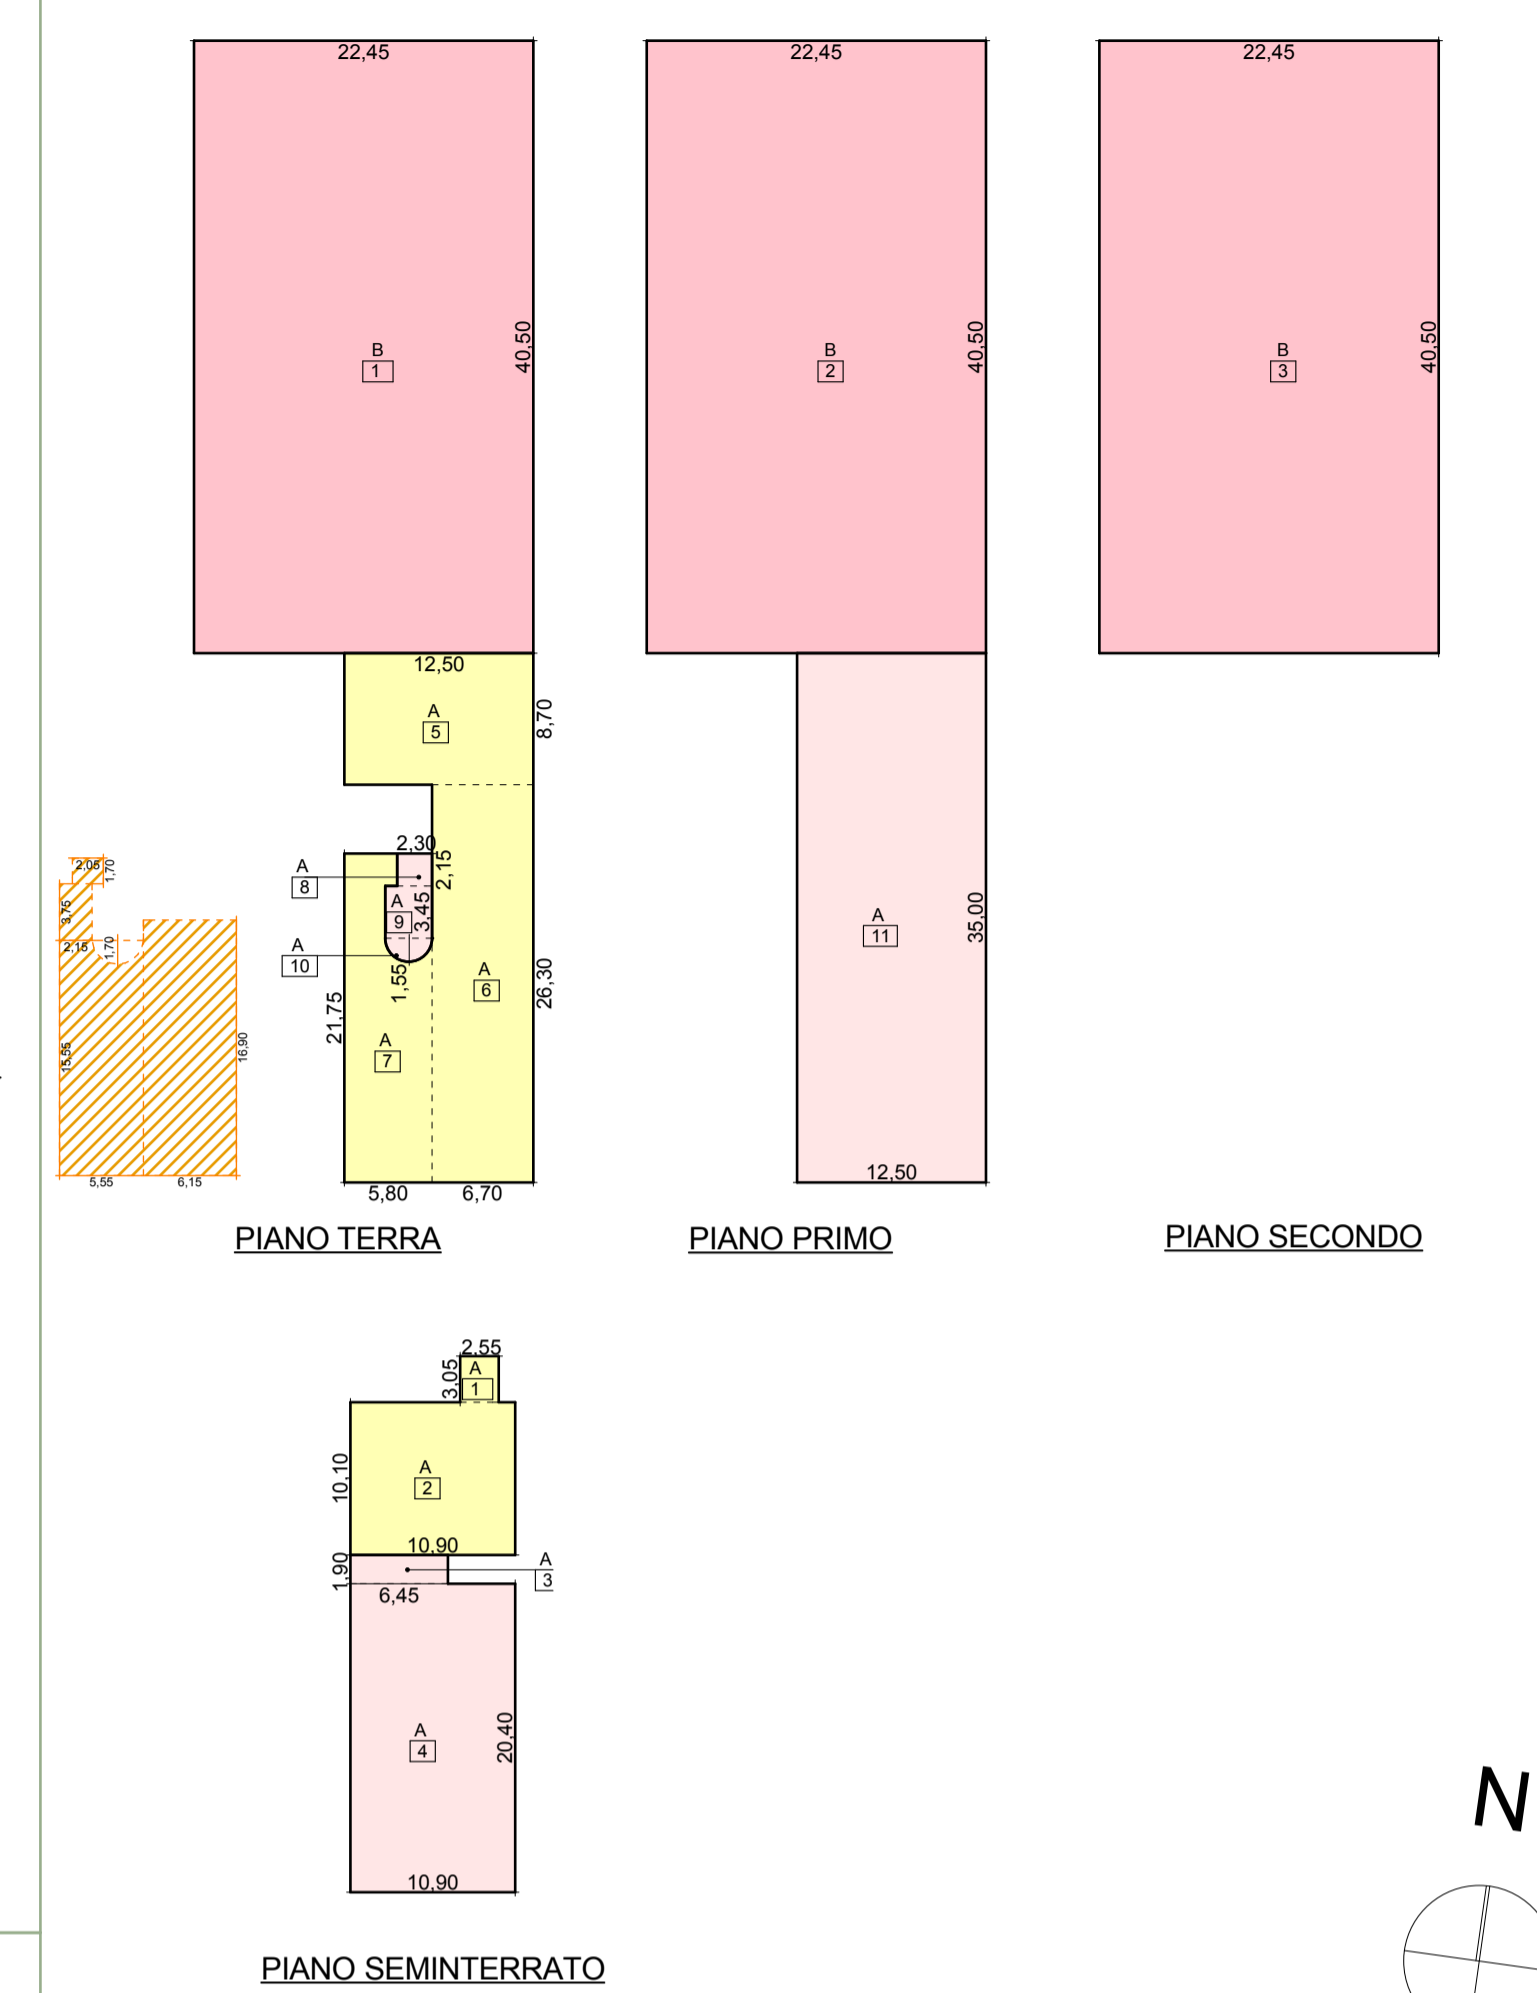

**EDIFICIO C3**

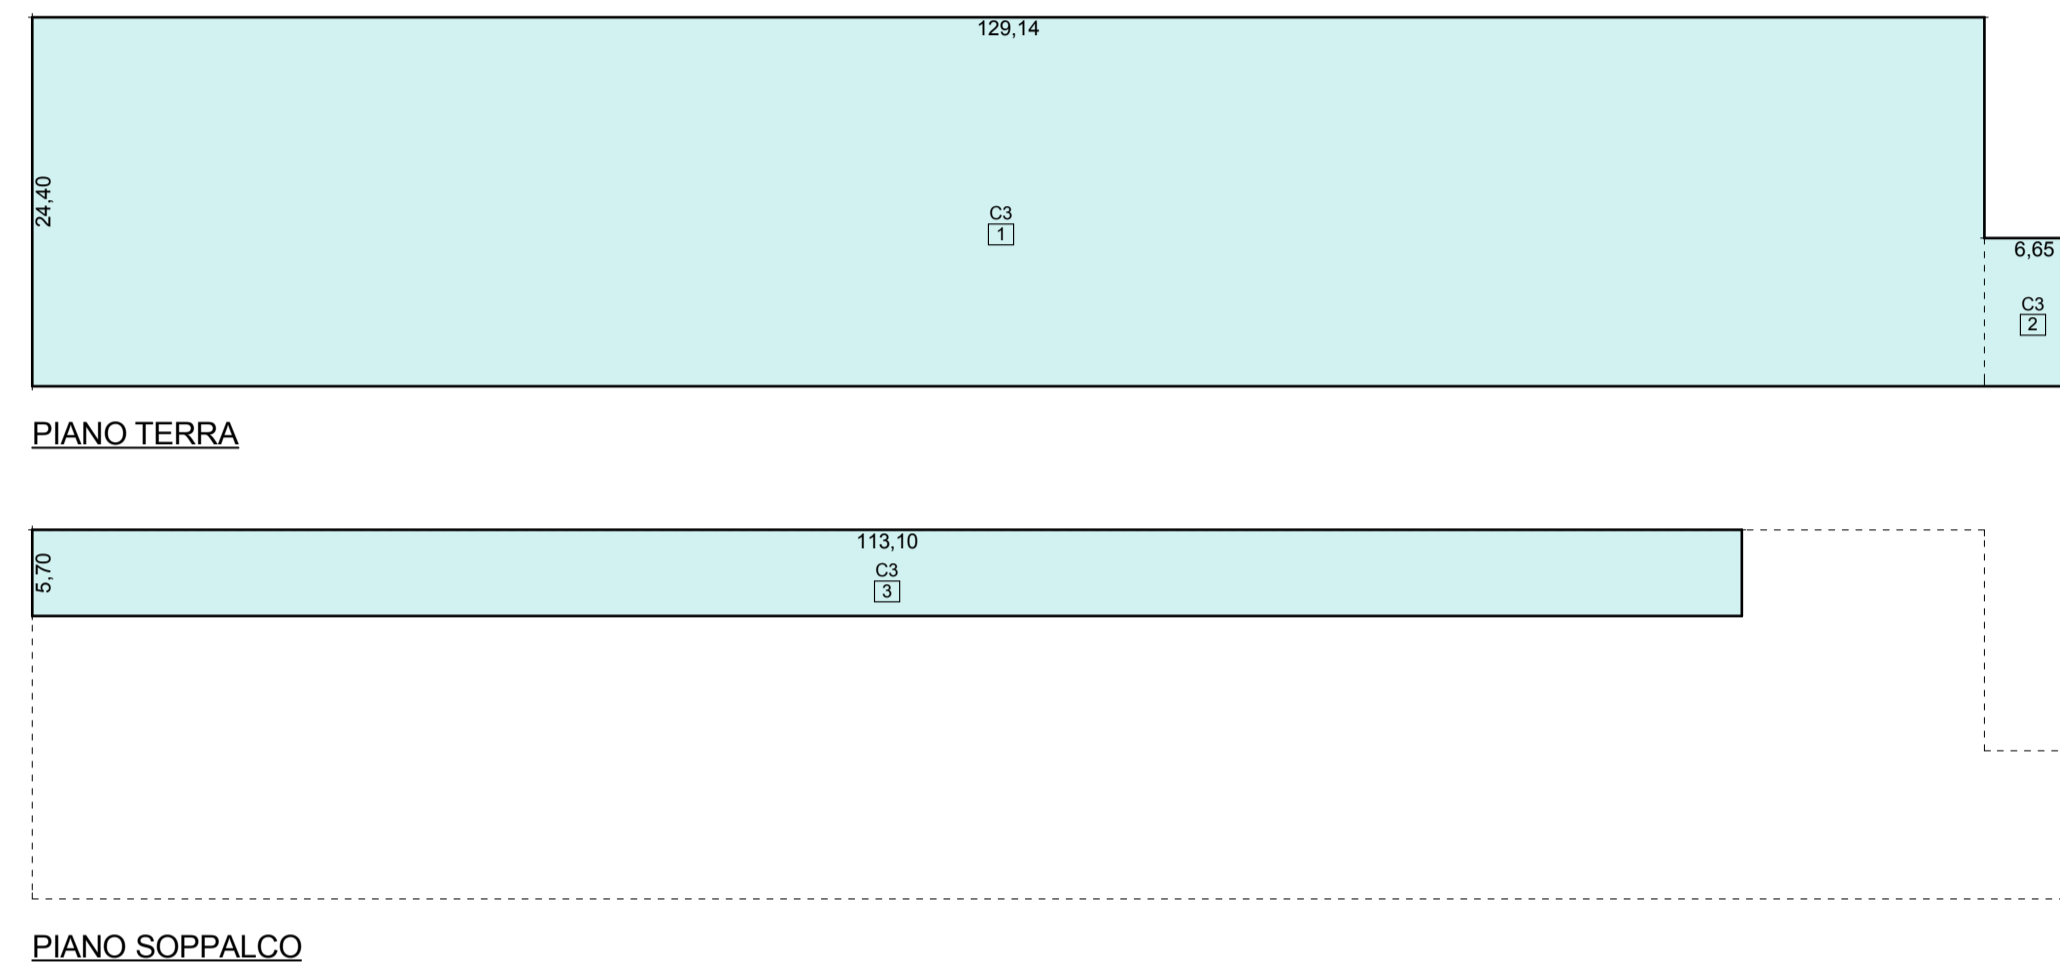

**EDIFICI C1-C2**

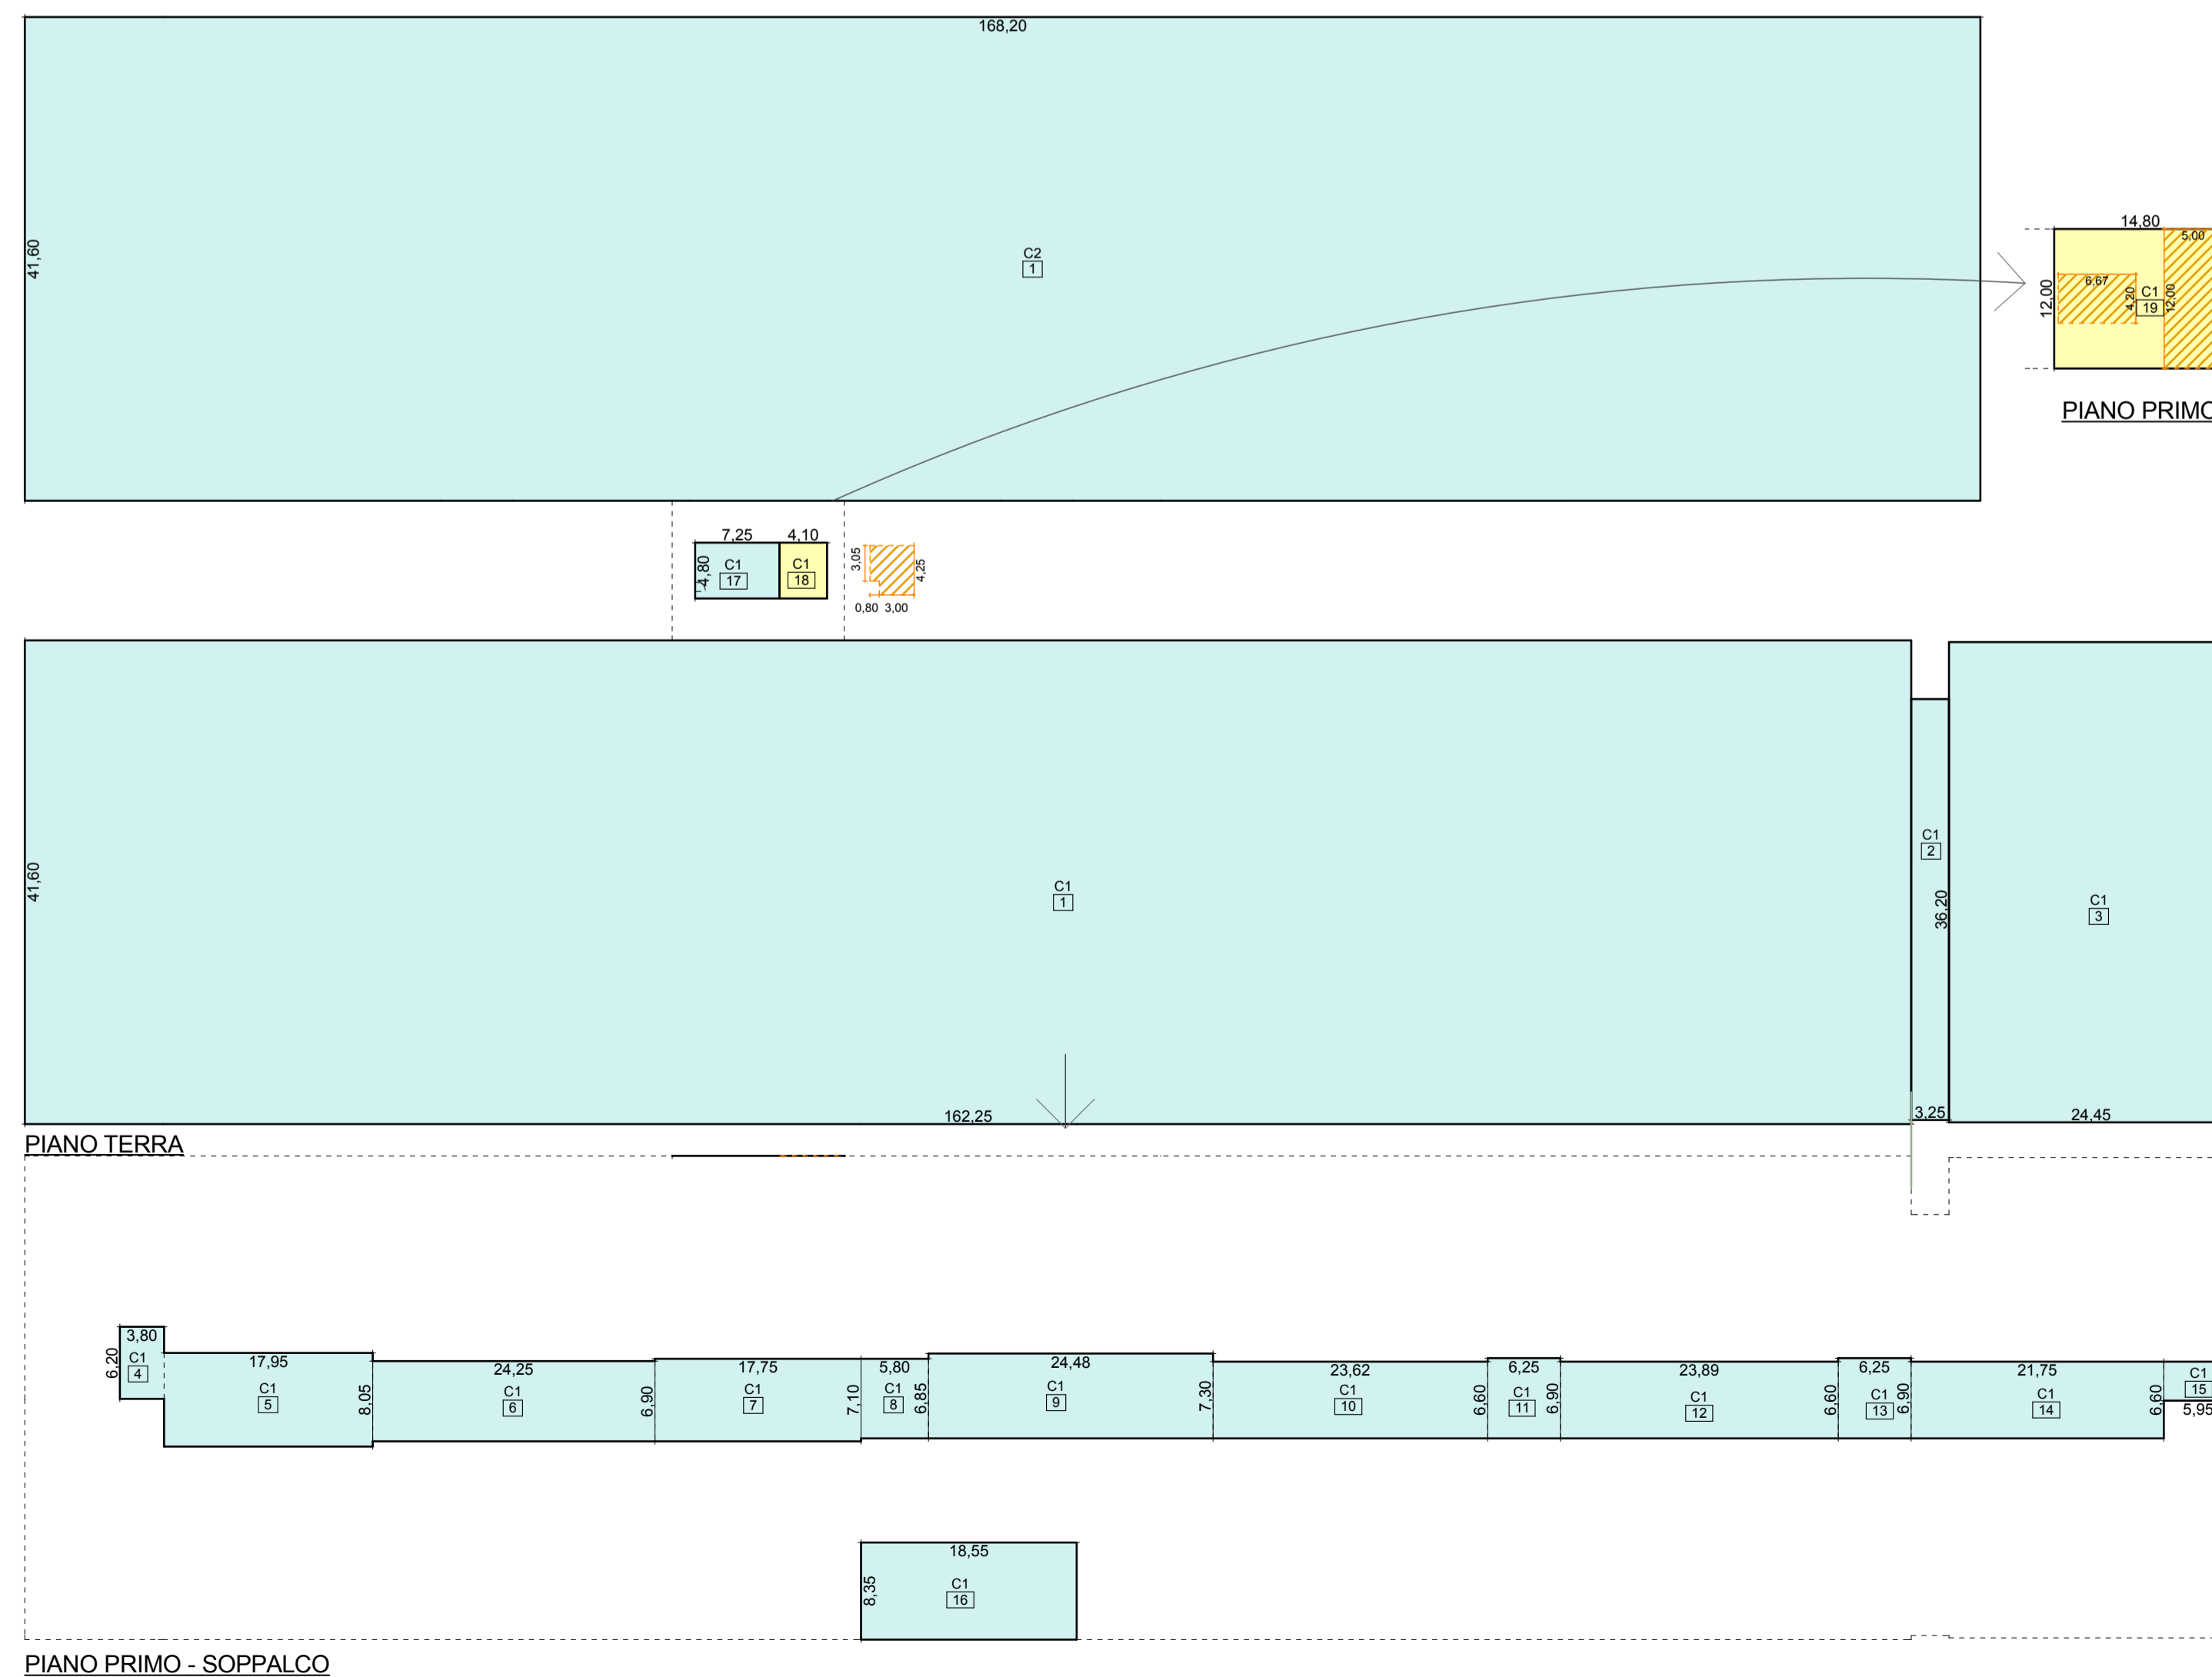

**arch. lucia razzini**  
 via Verdi 38/C Cernusco sul Naviglio (MI)  
 tel. 02/9230813 - fax 02/9232171 - e-mail: info@studiorazzini.com - www.studiorazzini.com

**Committente:** MONZA INTERNATIONAL S.R.L. - SPRINGSTAR S.R.L.

**Comune:** CERNUSCO SUL NAVIGLIO (MI) - S.S. Padana Superiore, 49

**Oggetto:** PIANO ATTUATIVO  
Ristrutturazione urbanistica

**Titolo:** PROGETTO URBANISTICO  
Parametri edilizi in progetto - SLP

Tavola numero  
**6**PU

Il Progettista

**Scala:** 1:500  
**Data:** Marzo 2014

**Aggiornamenti:**  
- Luglio 2014  
- Dicembre 2014  
- Gennaio 2015

Il Committente