


PROSPETTO OVEST

LA PROPRIETA'  
SIDEROS s.r.l. - via Francesco sforza, 1 - 20122 - Milano

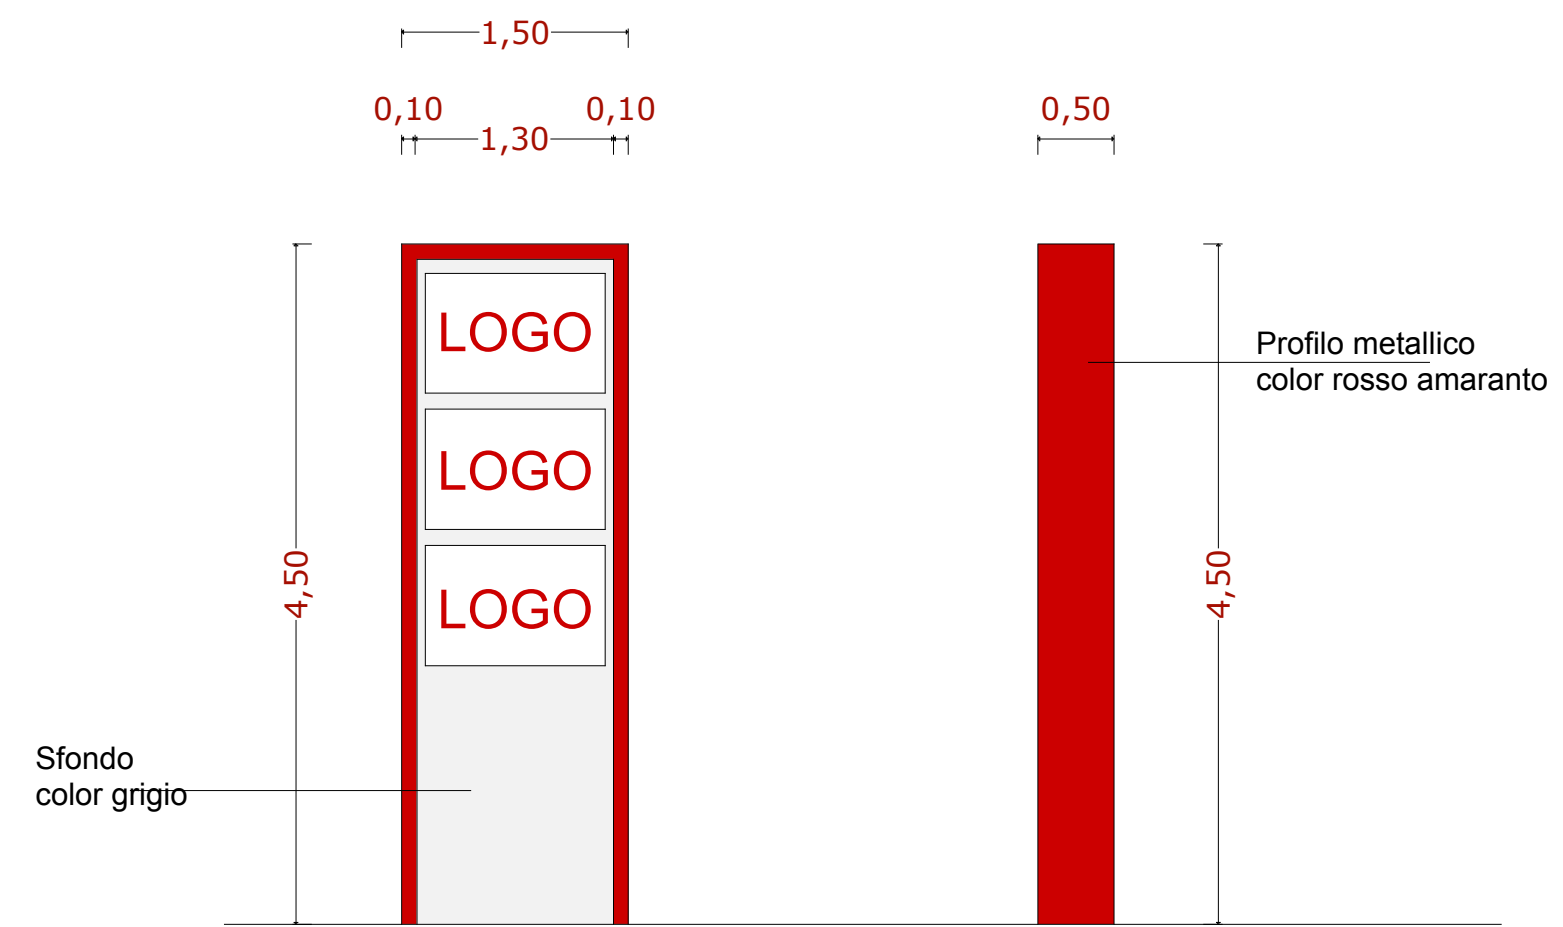

PROSPETTI FRONTALE E LATERALE TOTEM  
scala 1:50

IL TECNICO INCARICATO  
ARCH.PIETRO CICARDI - via Isonzo 15 - 20842 - Albiate- tel:0362-1792753 fax 0362-1792847

P.A. di Via TORINO, 45 denominato A7\_53  
- CERNUSCO SUL NAVIGLIO - fg. 49 mapp.239

PIANO DI SEGNALAMENTO IMPIANTI PUBBLICITARI