



1



2



5




6



3



4

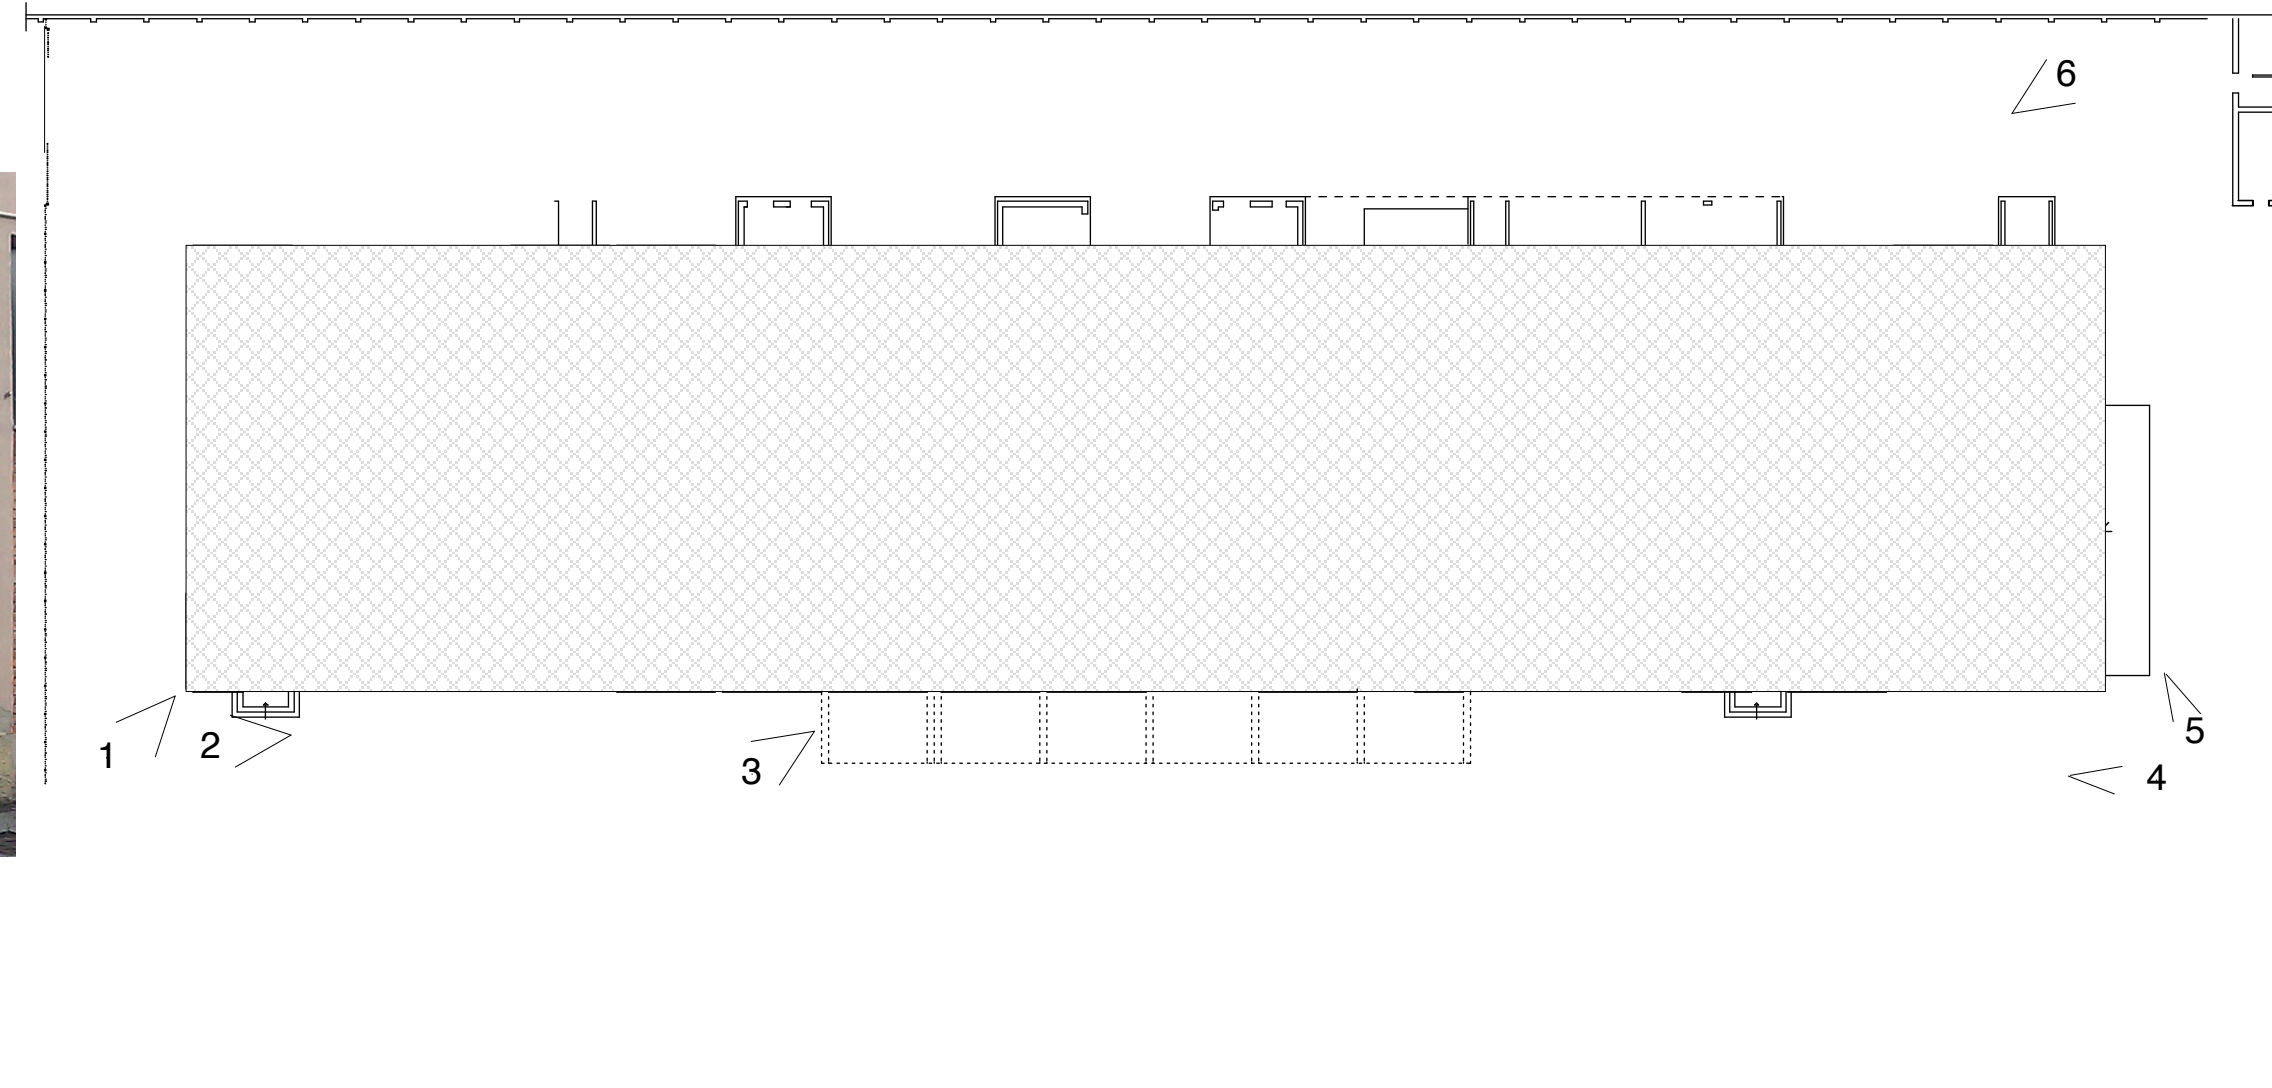

COMUNE DI CERNUSCO SUL NAVIGLIO

LA PROPRIETÀ

SIDEROS s.r.l. - via Francesco Sforza,1 - 20122- Milano

IL TECNICO INCARICATO

ARCH. PIETRO CICARDI - via Isonzo 15 - 20847 - Albiate - tel. 0362-1792753 fax 0362-1792847

P.A. di Via TORINO, 45 denominato A7_53
- CERNUSO SUL NAVIGLIO - fg. 49 mapp. 239

DOCUMENTAZIONE FOTOGRAFICA