



PROSPETTO EST

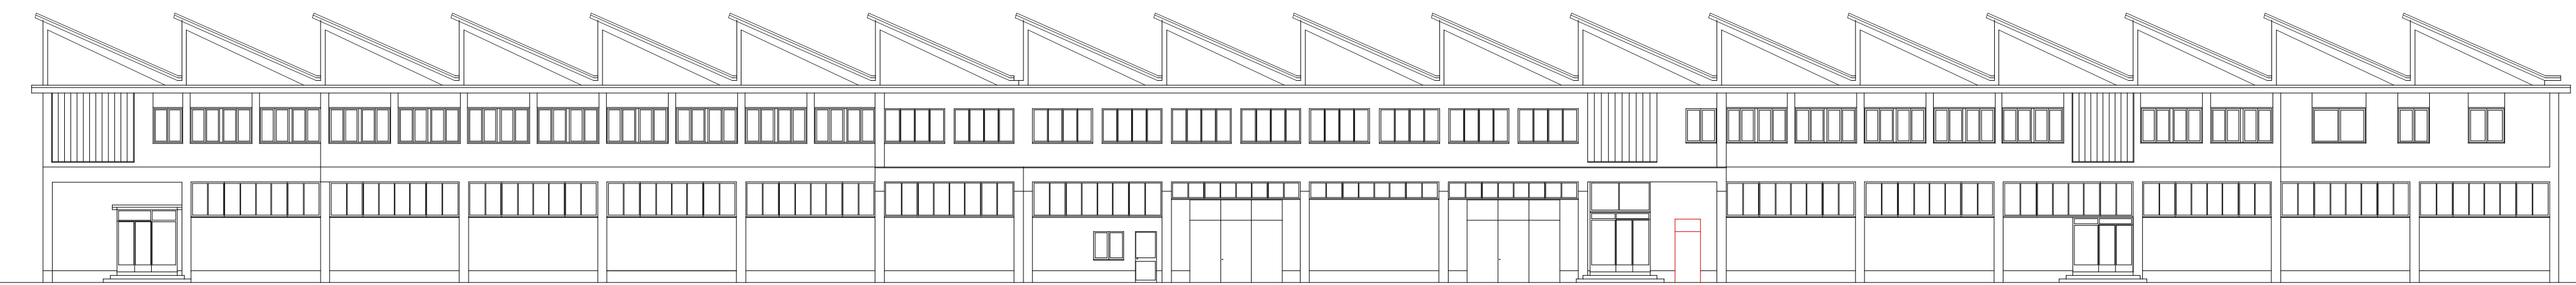


PROSPETTO OVEST

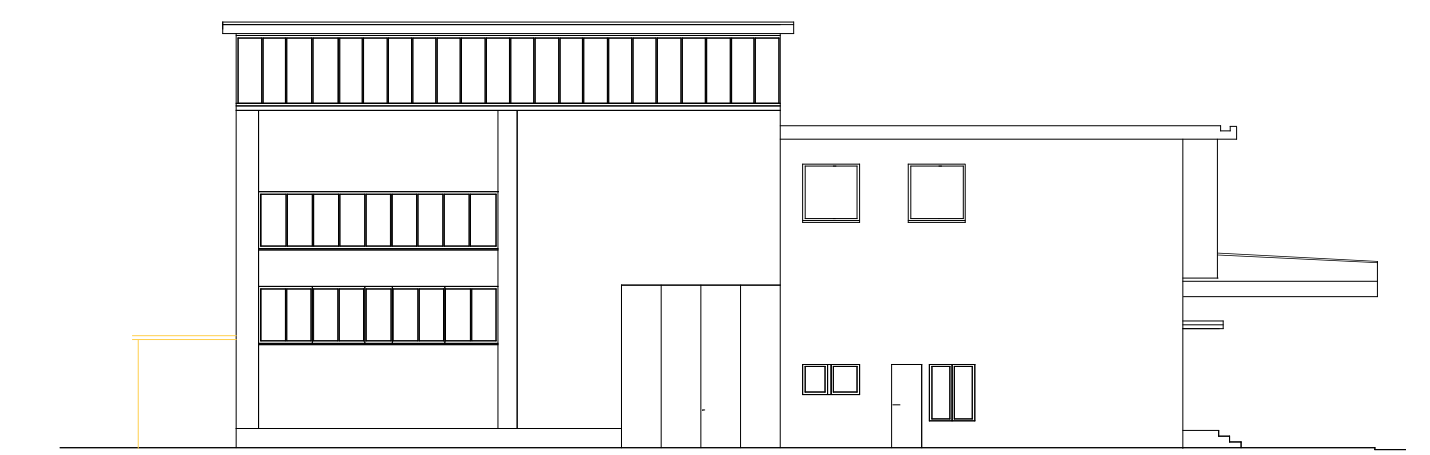


PROSPETTO NORD




PROSPETTO SUD

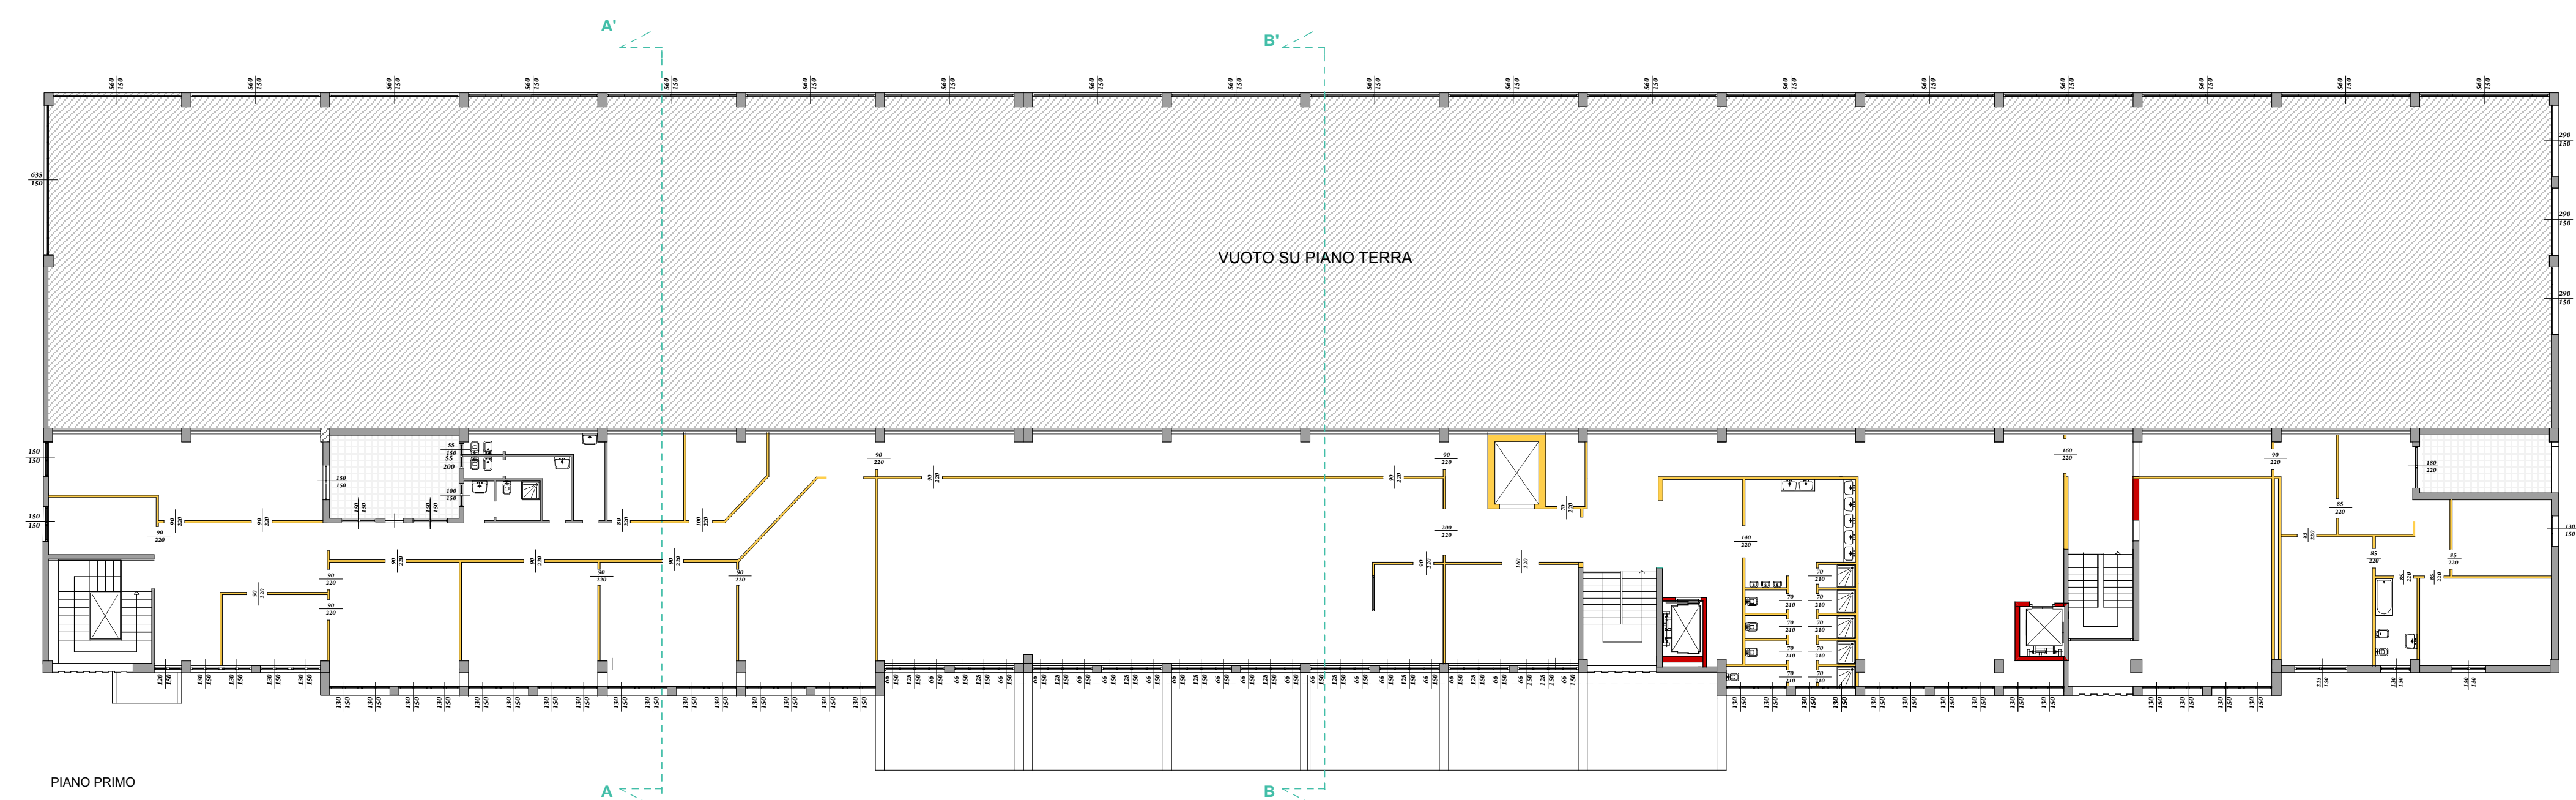


PIANO PRIMO

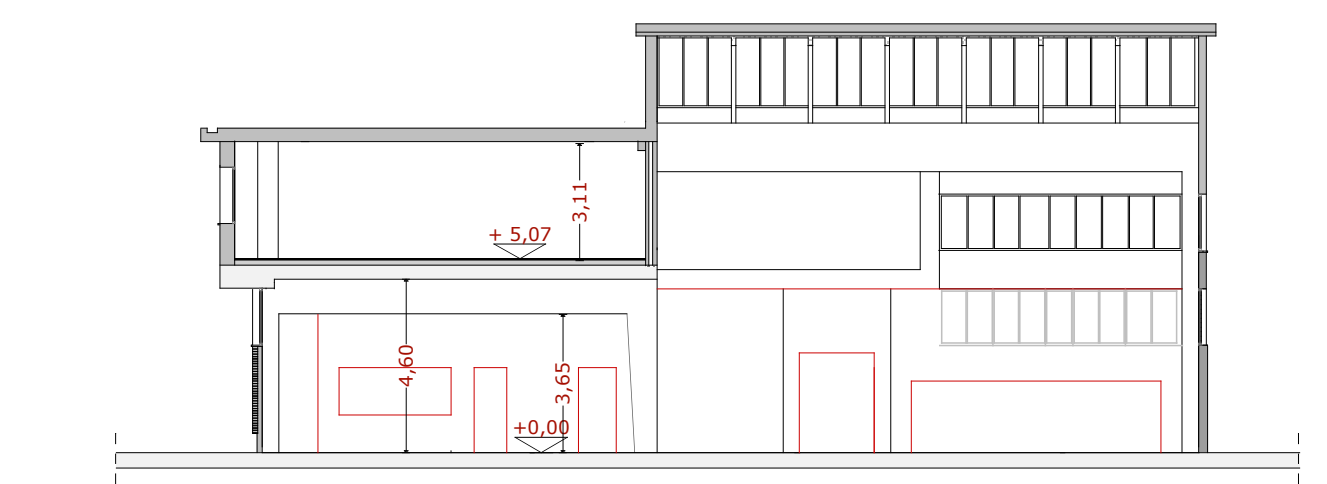


SEZIONE A-A

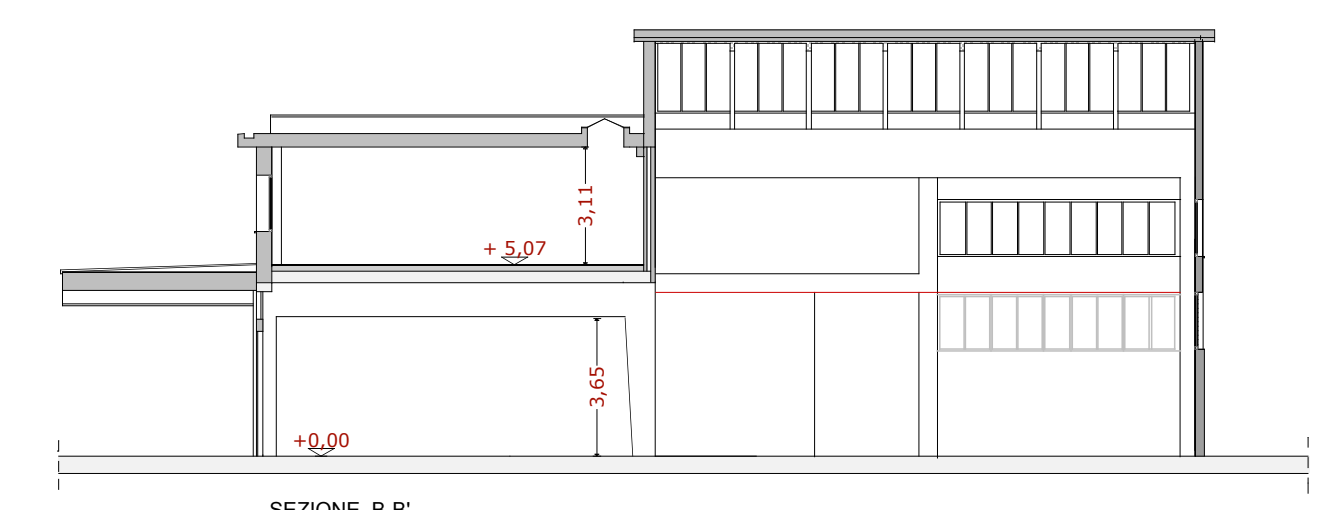


SEZIONE B-B'

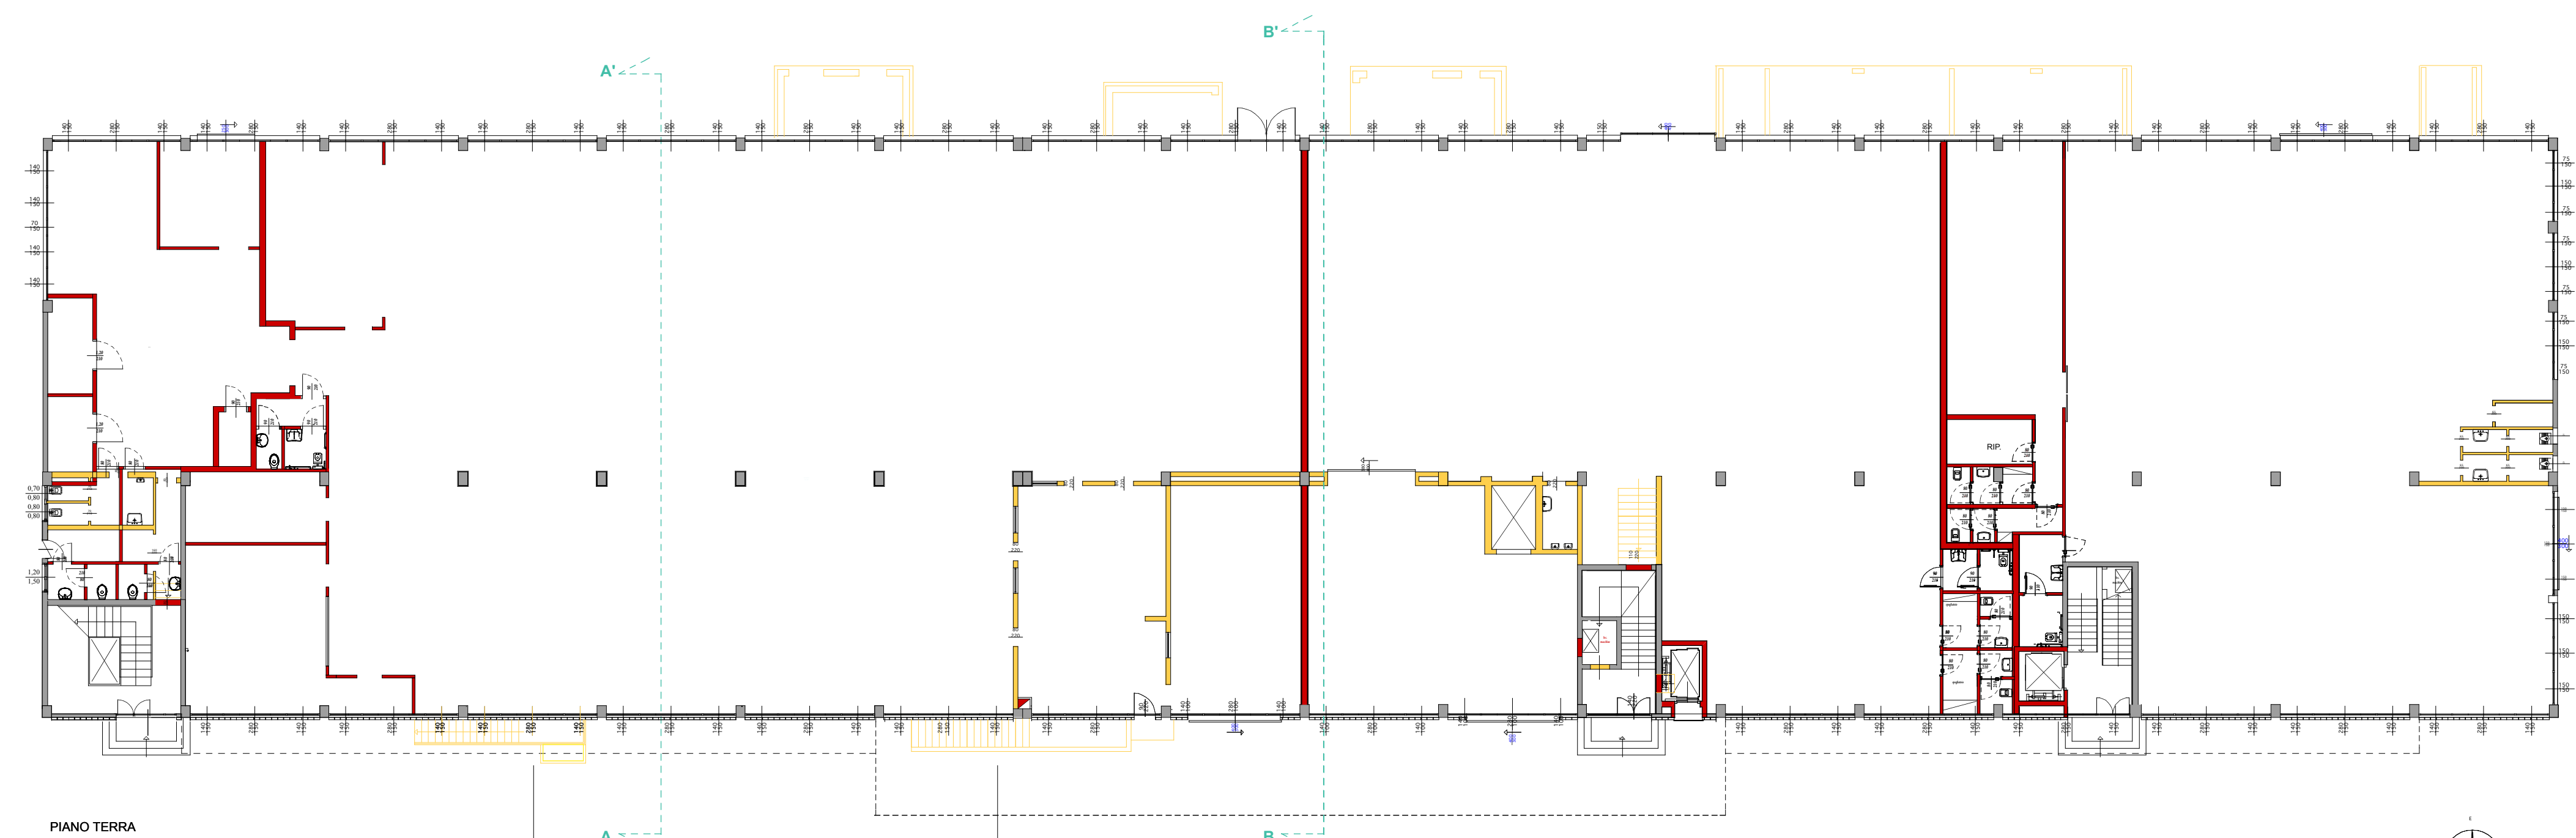

PIANO TERRA

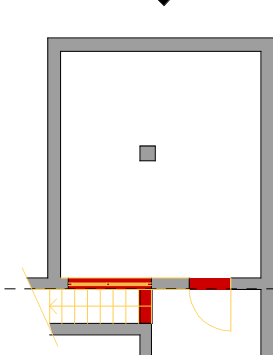


PIANO INTERRATO  
profilo edificio esistente al piano terra

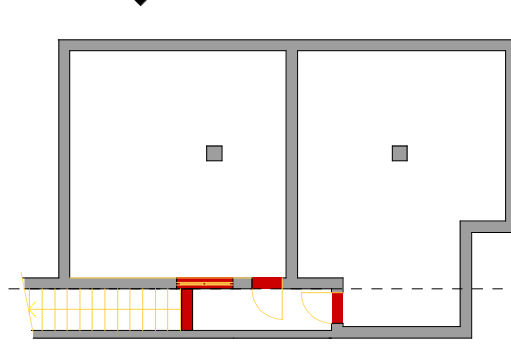

PIANO INTERRATO

- OPERE GIÀ ESEGUITE IN FORZA DELLA S.C.I.A PROT. 63350 DEL 23/12/2015 E SUCCESSIVA VARIANTE PROT. 6702 DEL 10/02/2016
- DEMOLIZIONE OPERE IN FORZA DELLA S.C.I.A PROT. 63350 DEL 23/12/2015 E SUCCESSIVA VARIANTE PROT. 6702 DEL 10/02/2016

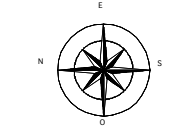

COMUNE DI CERNUSCO SUL NAVIGLIO

LA PROPRIETÀ

SIDEROS s.r.l. - via Francesco (fora. 1 - 20122 - Milano

IL TECNICO INCARICATO

ARCH. PIETRO CICCARDI - via Torino 15 - 20847 - Albate - tel 0362.1792753 fax 0362.1792847

P.A. di Via TORINO, 45 denominato A7\_53  
- CERNUSCO SUL NAVIGLIO - fg. 49 mapp. 239

OPERE ESEGUITE IN FORZA DELLA S.C.I.A prot. 63350 del 23/12/2015 E SUCCESSIVA VARIANTE prot. 6702 del 10/02/2016 :PIANTE-PROSPETTI E SEZIONI