PARCHEGGI PERTINENZIALI PRIVATI

PAVIMENTAZIONE IN CONGLOMERATO BITUMINOSO

PAVIMENTAZIONE DRENANTE NON DESTINATA A POSTO MACCHINA E/O A VIE D'ACCESSO CARRABILI O PEDONALI

AREA PER PARCHEGGI NON CONTEGGIATA
NELLA SUPERFICIE A SERVIZI IN CESSIONE sup: (97,94+94,06)x 6,00/2= **mq 576,00**

AREE PER SERVIZI / PARCHEGGI MQ 3.836,58

SUP. PER PARCHEGGI PRIVATI NECESSARIA MAPP 239:
SLP TOTALE= mq 3.733,74 x 3,30 =mc 12.321,34 * 1/10 = *mq 1.232,13*

sup. a parcheggi di progetto: [(12,75+10,90)*102,20] /2 + (3,05x6,40) + (1,70x10,10)= mq 1.245,20 > 1.232,13

Slp.***Uc***	(490,62 + 1.337,50 + 1.296,71 =	Mq 3.124,83
Slp. produttivo =	Mq	608,91
Slp. Totale =	Mq	3.733,74

A

PARCHEGGI /servizi

20,50	10,10	207,05
26,78	123,80	3.315,36
25,05	4,90	122,75
(10,31+10,9)	18,05/2	191,42
Area in cessione a servizi		**3.836,58**

B

Sup. permeabile su area pubblica

	21,42
	20,71
	51,65
	36,03
	72,00
	212,04
	230,82
	4,8
mq	649,47

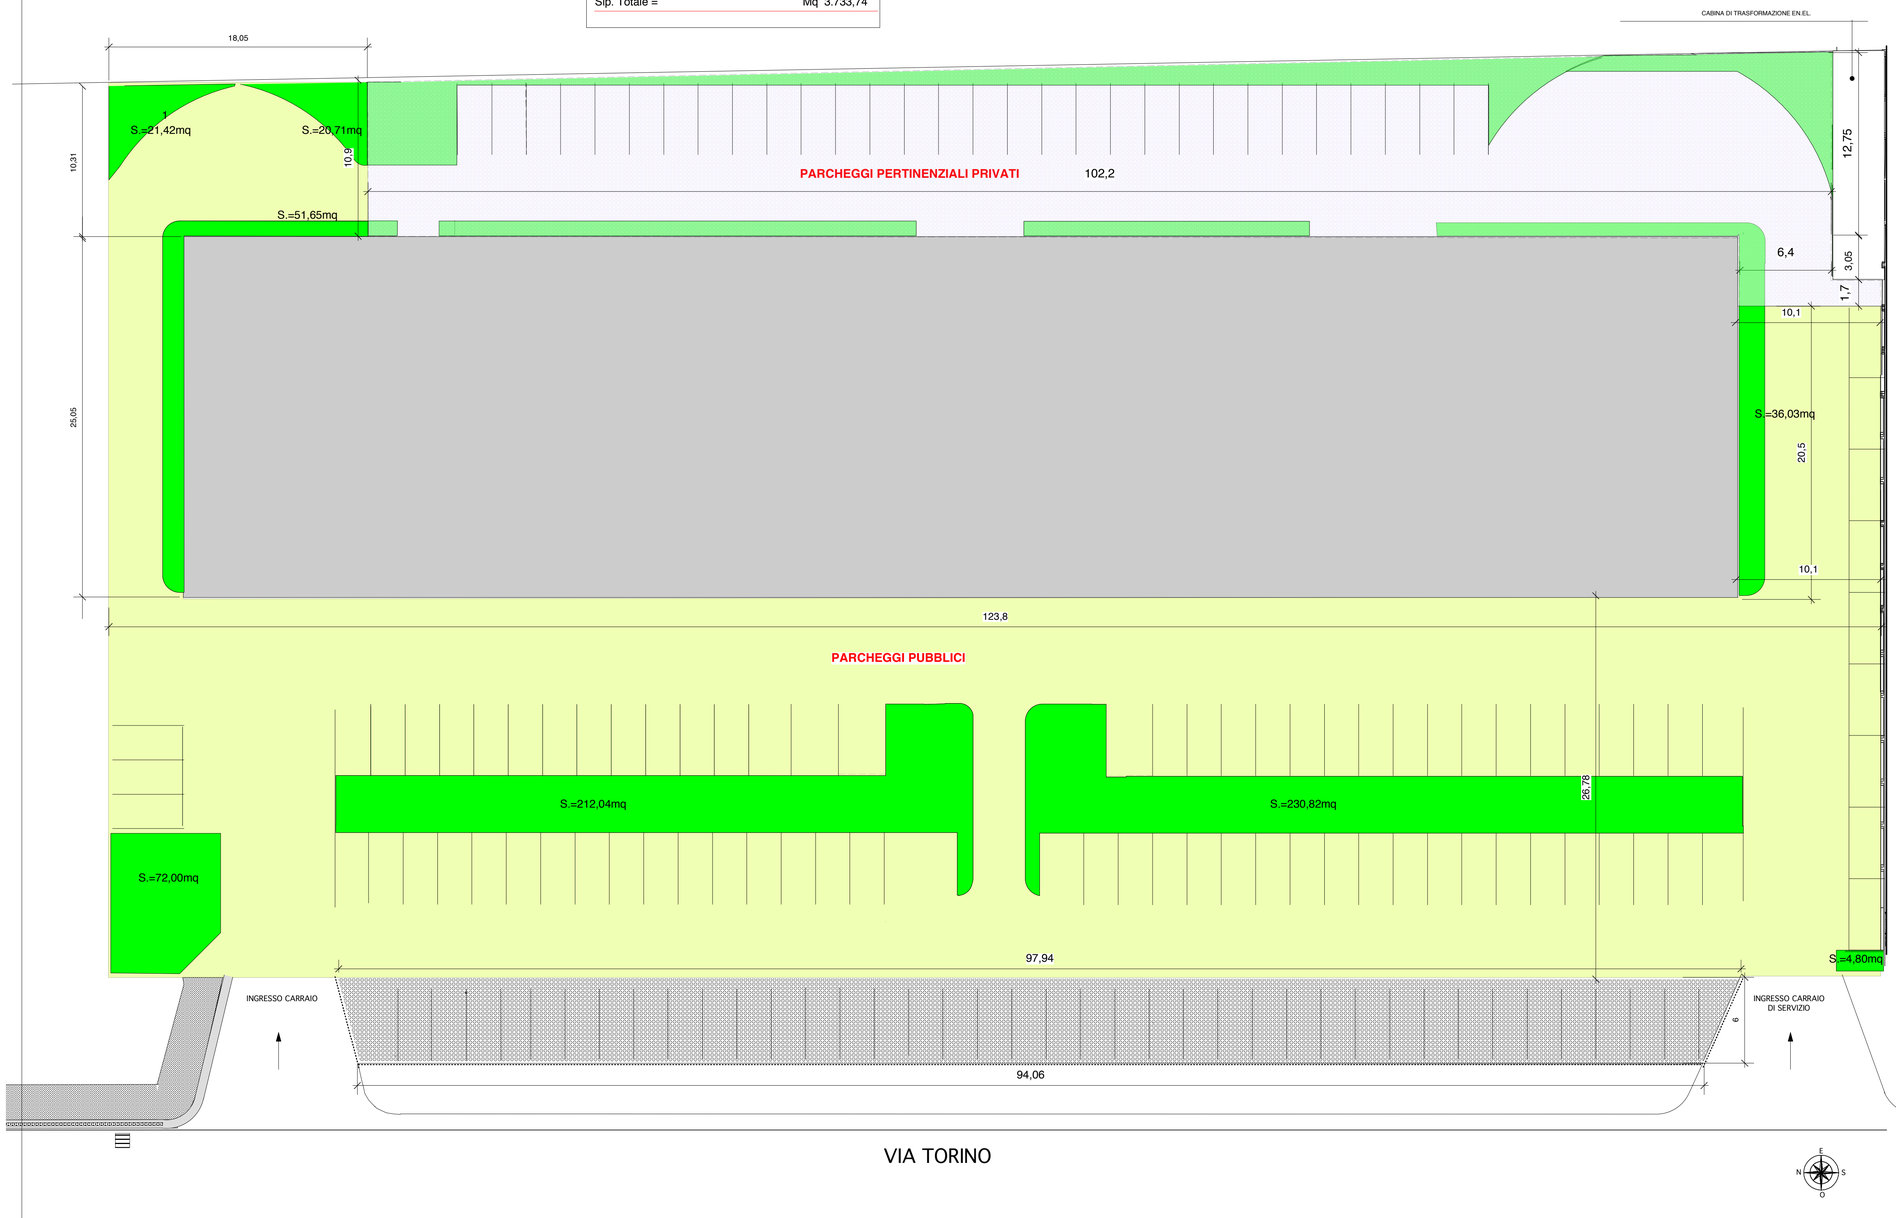

Superfici a servizi/parcheggi pubblici necessari						
SLP alimentare PT 1	1.337,50					
SLP non alimentare PT_2 _ 3	1.296,71					
SLP non alimentare P1*	490,62					
	3.124,83					
CALCOLO SUP. A SERVIZI						
SLP Alimentare	1.337,50	1.337,50	150%	2.006,25		
SLP non alimentare	1.787,33	1.787,33	100%	1.787,33		
				3.793,58		
Sup. a servizi necessari			**mq**	**3.793,58**		
Superfici a servizi/parcheggio in progetto						
			mq	**3.836,58**	**>**	**3793,58**
Superfici a parcheggio pubblico MINIMA						
SLP Alimentare	1.337,50	1.337,50	100%	1.337,50		
SLP non alimentare PT	1.787,33	1787,33	75%	1.340,50		
			mq	**2.678,00**		
Superfici a parcheggio pubblico in progetto						
Sup. a servizi (vedi box A)				3.836,58		
sup drenante in deduzione (vedi box B)				649,47		
			mq	**3.187,11**	**>**	**2.678,00**

C O M U N E D I CERNUSCO SUL NAVIGLIO

LA PROPRIETÀ
SIDEROS s.r.l. - via Francesco Sforza,1 - 20122- Milano

IL TECNICO INCARICATO
ARCH. PIETRO CICARDI - via Isonzo 15 - 20847 - Albiate - tel. 0362-1792753 fax 0362-1792847

ARCH. PIETRO GIOVANNI CICARDI
via Isonzo 15 - 20847 - Albiate (MB) - tel 0362/1792753 fax 0362/1792847 e-mail pigicicardi@tiscali.it

P.A. di Via TORINO, 45 denominato A7_53
- CERNUSO SUL NAVIGLIO - fg. 49 mapp. 239

OTTOBRE 2015

SCHEMA SUP. AREE A SERVIZI E PARCHEGGI PRIVATI

TAV 7
scala 1:200