



SUPERFICI DI VENDITA			
<b>P.T. ALIMENTARE_1</b>			
33,27	24,05	800,14	
15,16	2,45	37,14	
3,00	1,47	4,41	
11,85	5,95	70,51	
<b>SUP. vendita ALIMENTARE_1</b>		<b>mq</b>	<b>912,20</b>
<b>P.T. NON ALIMENTARE_2</b>			
27,35	17,85	488,20	
11,52	6,43	74,07	
11,89	3,34	39,71	
<b>SUP vendita 2</b>		<b>mq</b>	<b>601,98</b>
<b>P.T. NON ALIMENTARE_3</b>			
20,92	18,06	377,82	
17,74	6,53	115,84	
<b>SUP vendita 3</b>		<b>mq</b>	<b>493,66</b>
<b>P.1* NON ALIMENTARE</b>			
4,50	5,05	22,73	
10,00	7,51	75,10	
23,61	11,07	261,36	
10,00	12,34	123,40	
<b>a dedurre</b>			<b>483,59</b>
<b>6,19</b>	<b>3,93</b>	<b>24,33</b>	
<b>SUP.VENDITA NON ALIM. P.1*</b>		<b>mq</b>	<b>459,26</b>
<b>TOTALE SUPERFICIE DI VENDITA</b>		<b>mq</b>	<b>2.467,11</b>

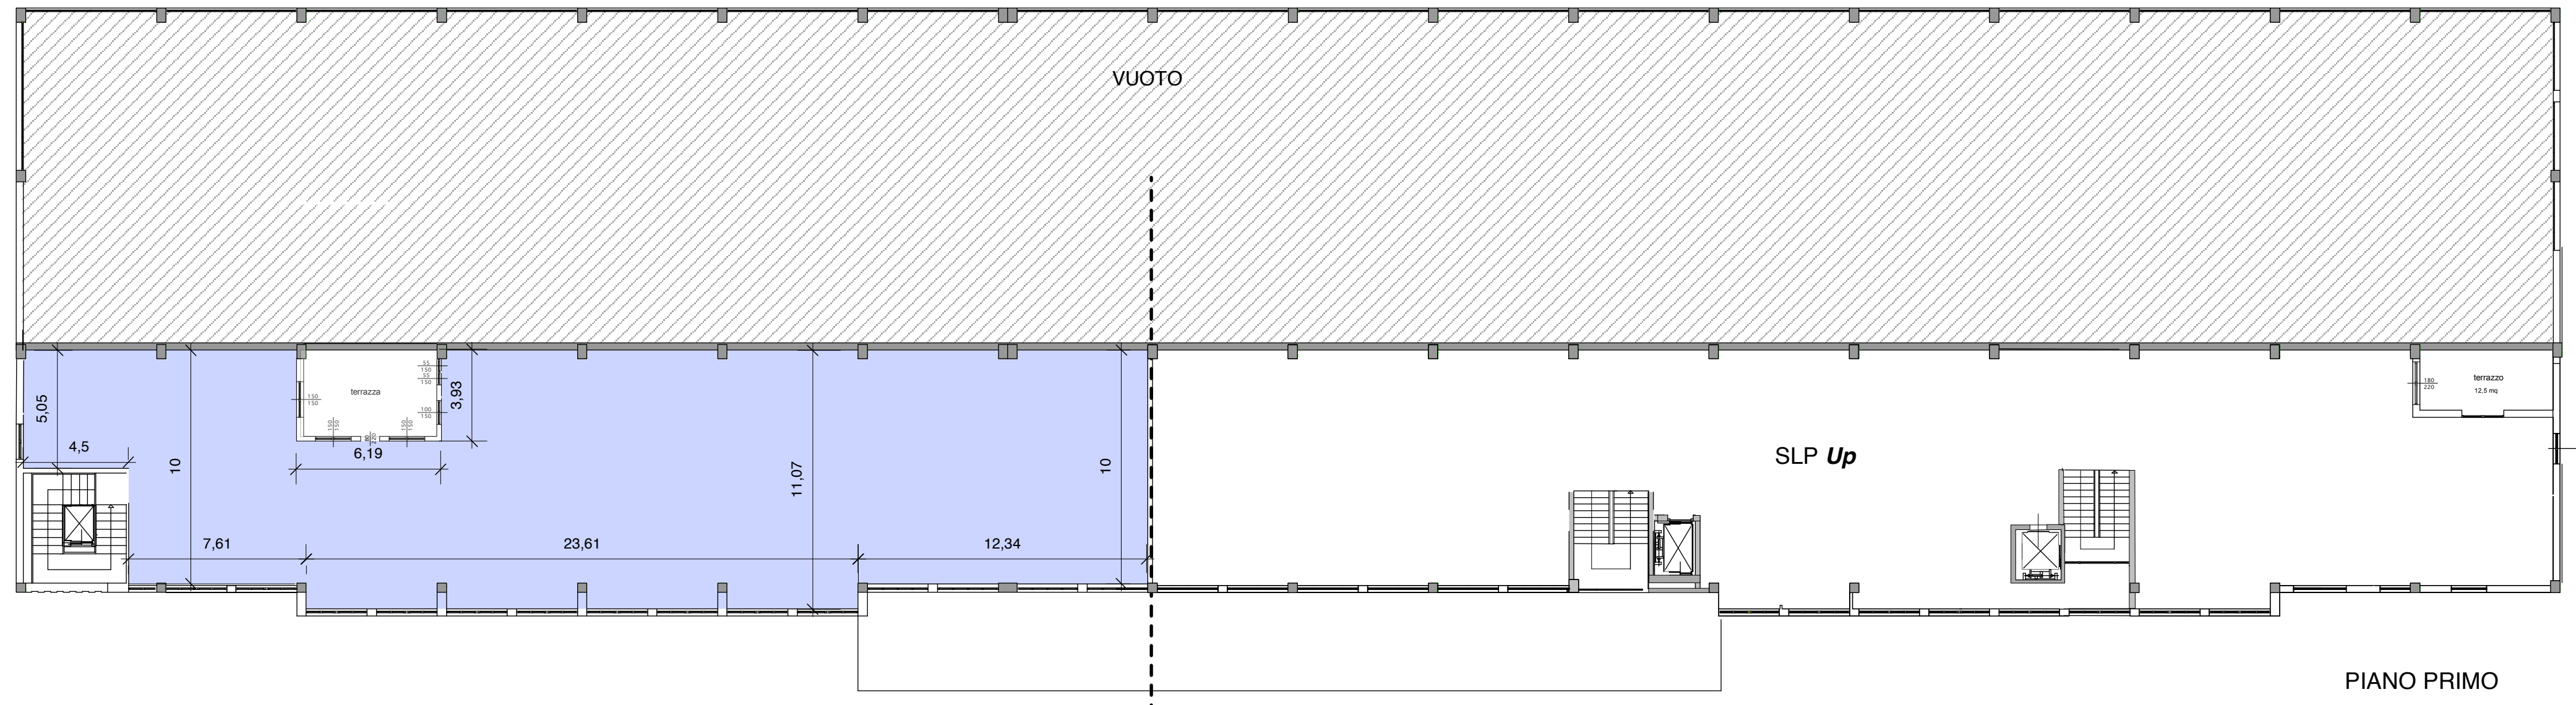

sup.vendita NON alimentare 459,26mq

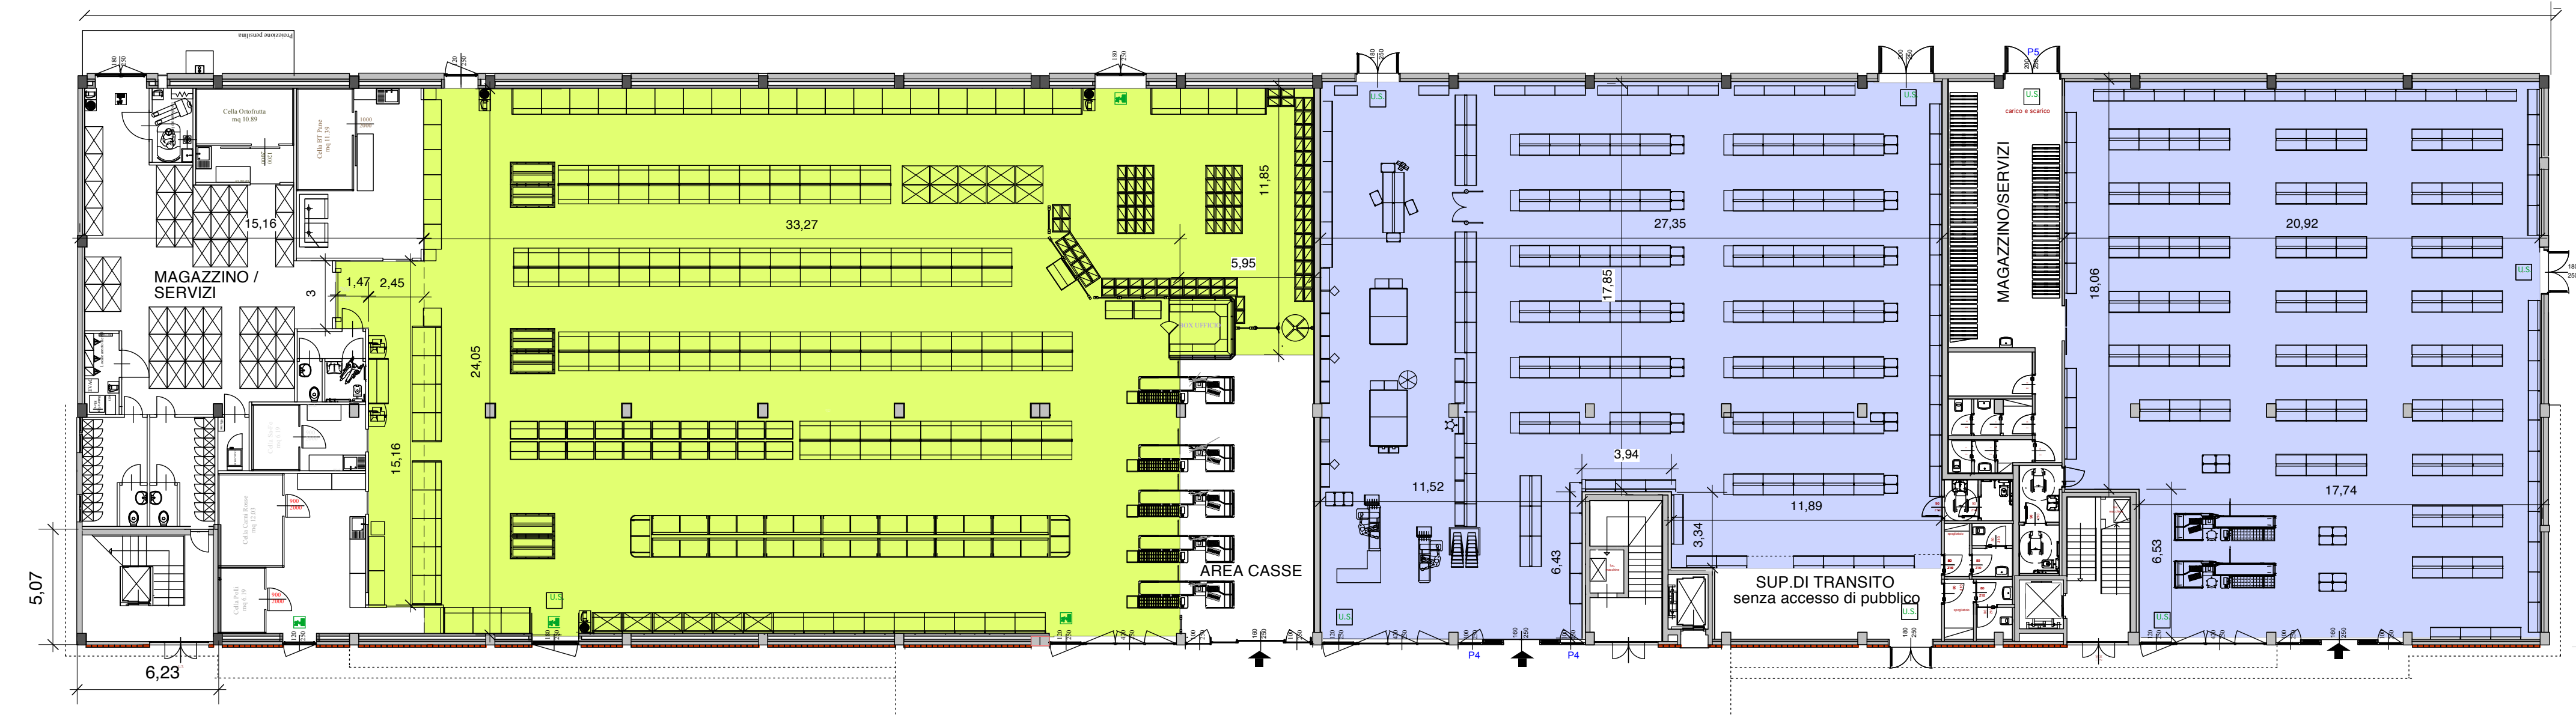

sup.vendita ALIMENTARE mq 912,20

sup. vendita NON Alimentare = (601,98 + 493,66) = 1.095,64 mq

COMUNE DI CERNUSCO SUL NAVIGLIO

LA PROPRIETÀ  
SIDEROS s.r.l. - via Francesco Sforza,1 - 20122- Milano

IL TECNICO INCARICATO  
ARCH. PIETRO CICARDI - via Isonzo 15 - 20847 - Albiate - tel. 0362-1792753 fax 0362-1792847

P.A. di Via TORINO, 45 denominato A7\_53  
- CERNUSCO SUL NAVIGLIO - fg. 49 mapp. 239

SCHEMA CALCOLO SUPERFICI DI VENDITA