COMUNE DI CERNUSCO SUL NAVIGLIO

PIANO ATTUATIVO
Campo della Modificazione M1.9
Cernusco sul Naviglio

Allegato P

PASSAGGIO PEDONALE CANALE FONTANILE - LODI

MAGGIO 2013

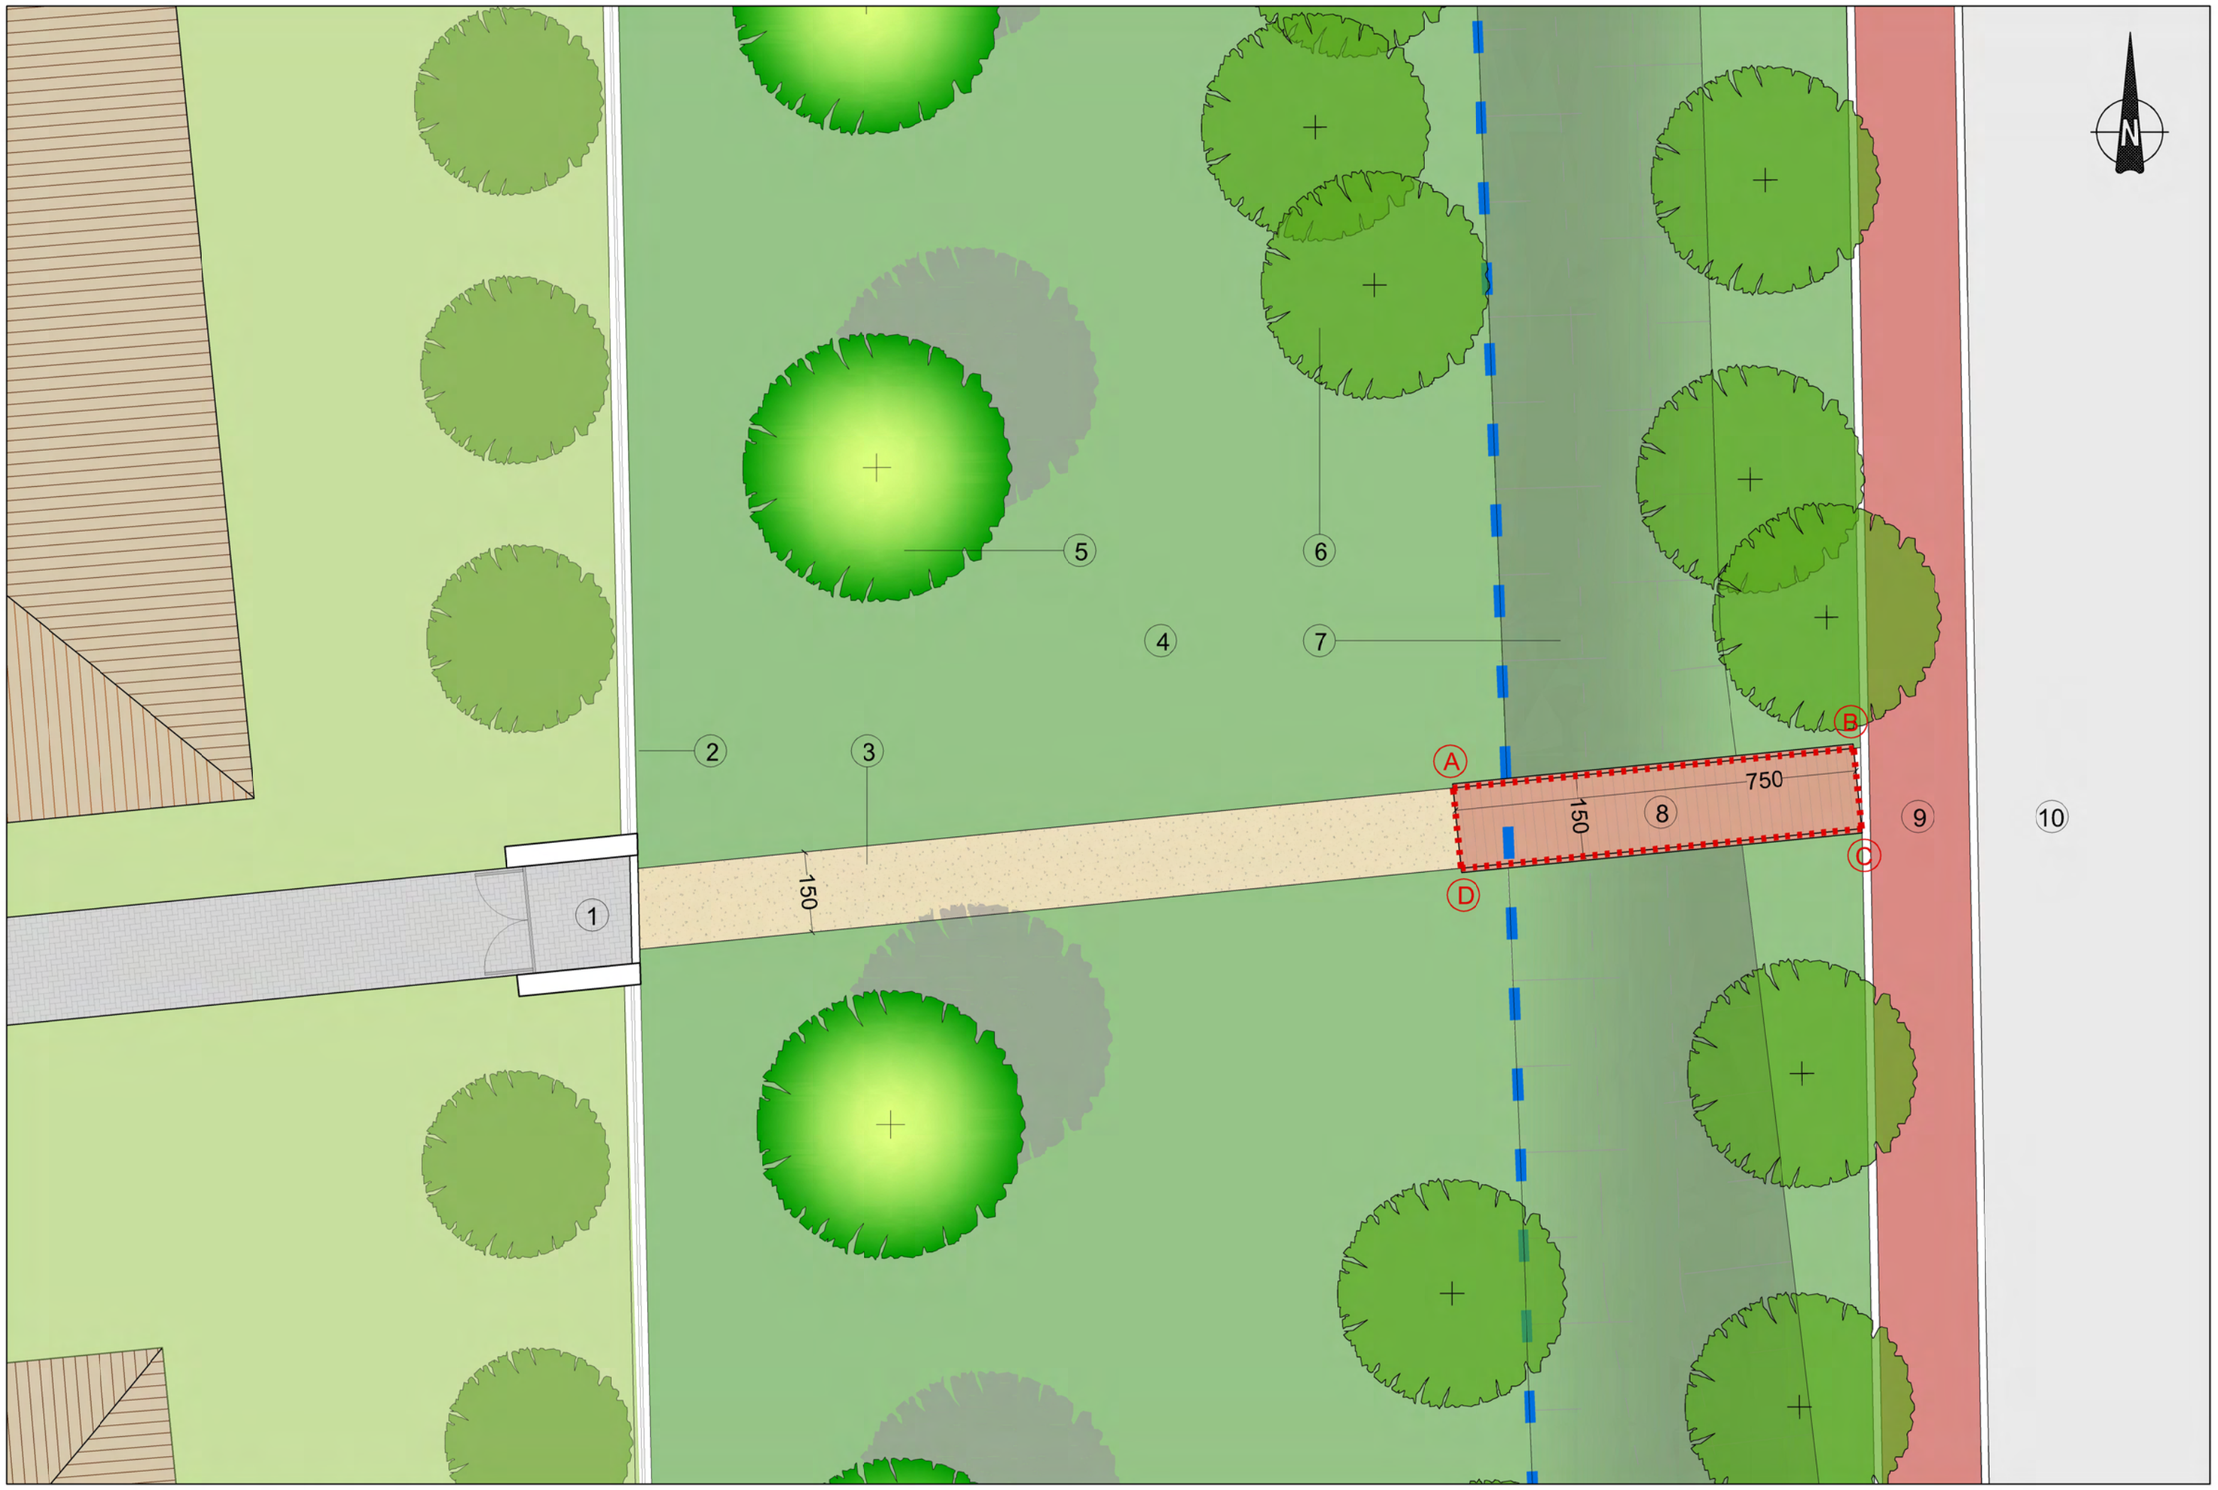

INGRESSO PEDONALE DA VIA FONTANILE

Planimetria - 1:100

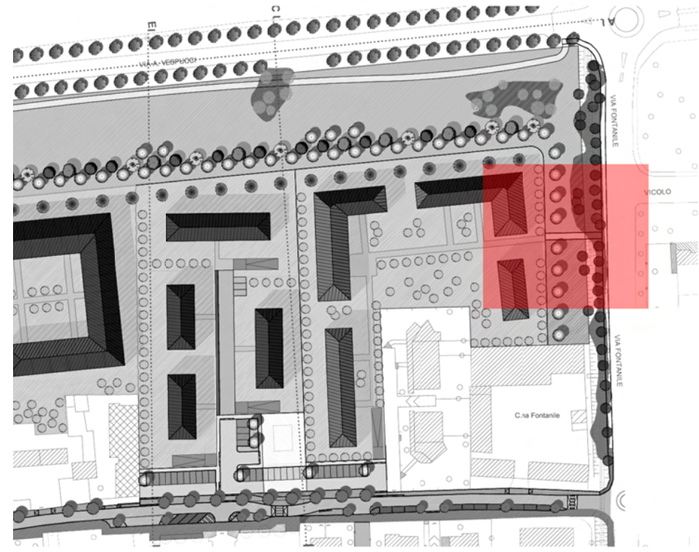

KEYPLAN

LEGENDA

1 - Ingresso pedonale LOTTO 2
(schema indicativo non vincolante)

2 - Recinzione di confine LOTTO 2

3 - Vialetto pedonale con pavimentazione in calcestre

4 - Area a prato esistente

5 - Piantumazioni in progetto

6 - Essenze arboree esistenti

7 - Sede del Canale Fontanile-lodi

8 - Attraversamento pedonale in legno

9 - Percorso ciclopedonale esistente

10 - Sede stradale di via Fontanile

Perimetro Campo della Modificazione M1_9

A - B - C - D
Area oggetto di servitù di passo pedonale
1,50 X 7,50 m

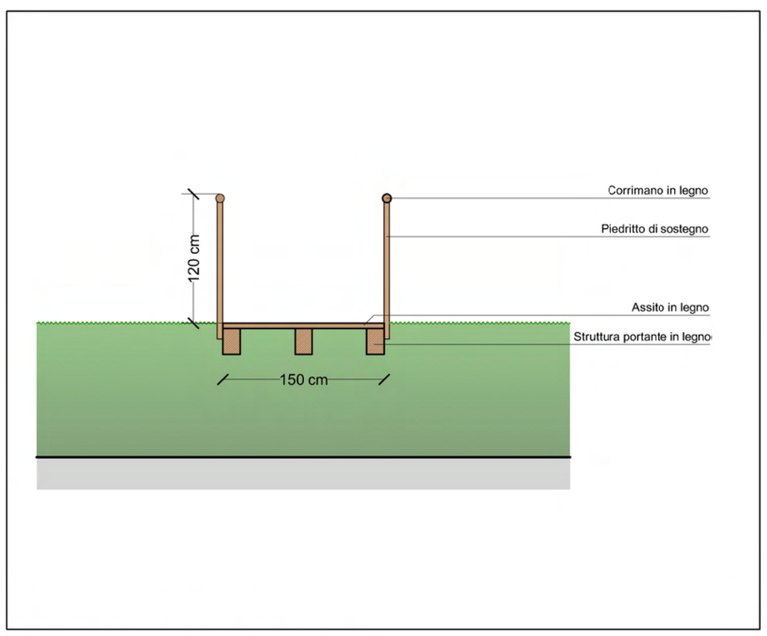

ATTRAVERSAMENTO PEDONALE

Sezione trasversale - 1:50

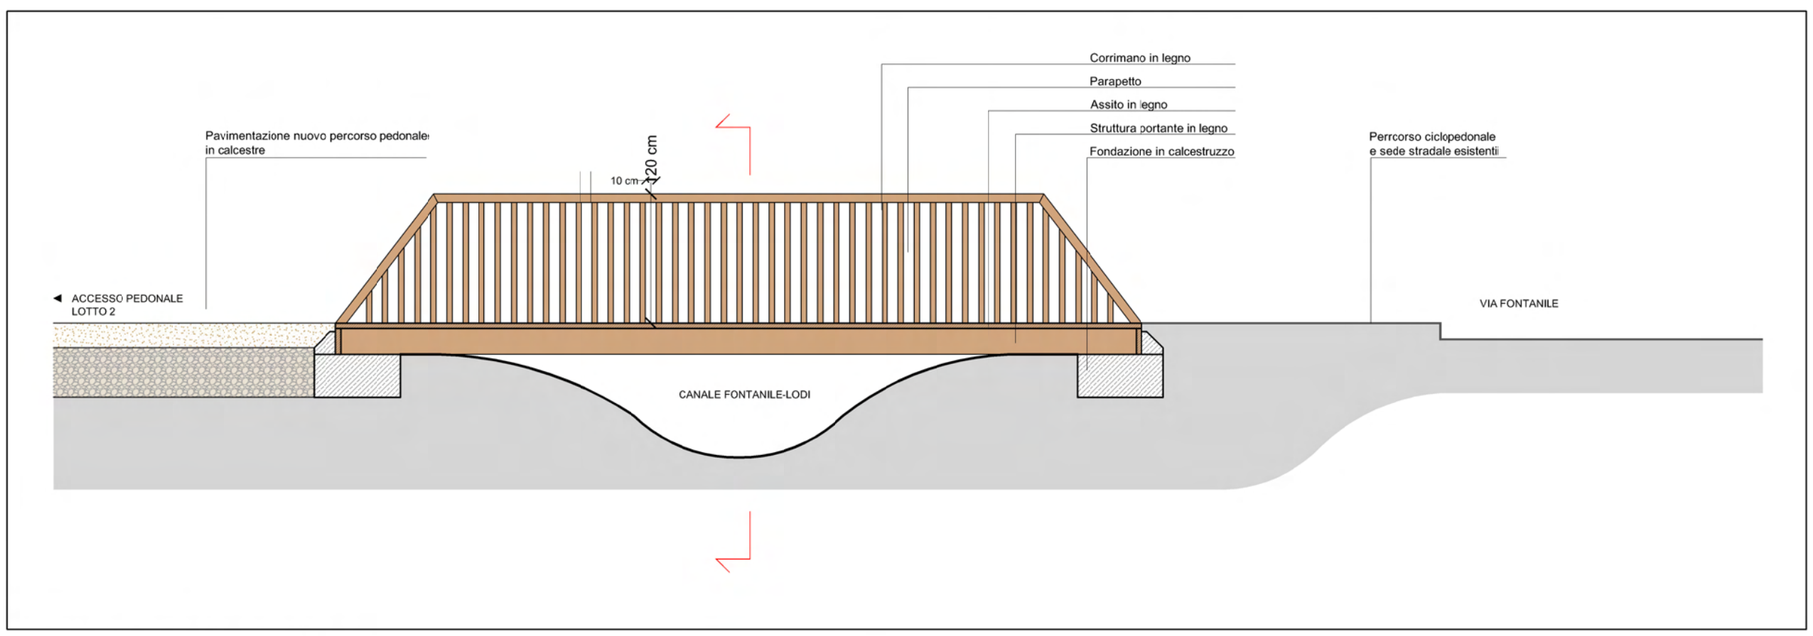

ATTRAVERSAMENTO PEDONALE

Sezione longitudinale - 1:50

PIANO ATTUATIVO Campo della Modificazione m1_9
Allegato P - PASSAGGIO PEDONALE CANALE FONTANILE-LODI