





SOTTOSERVIZI TECNOLOGICI PARCHEGGIO PUBBLICO
scala 1:200




PLANIMETRIA DI PROGETTO PARCHEGGIO PUBBLICO
scala 1:200

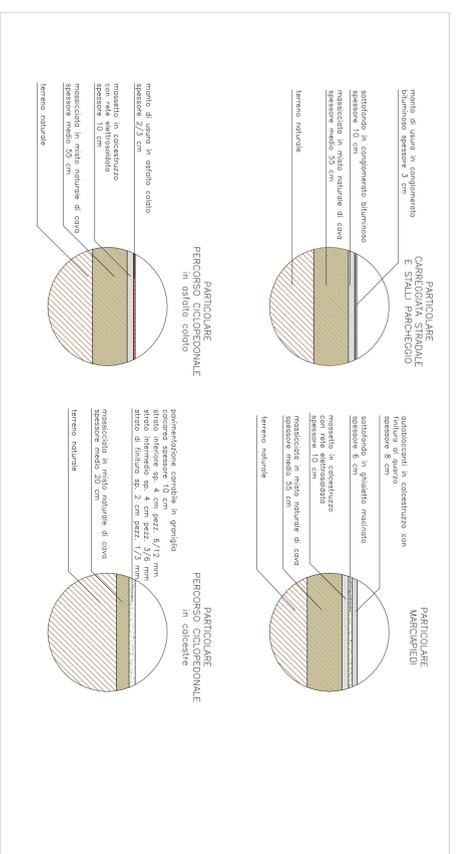

STRATIGRAFIE PAVIMENTAZIONI STRADALI - scala 1:50

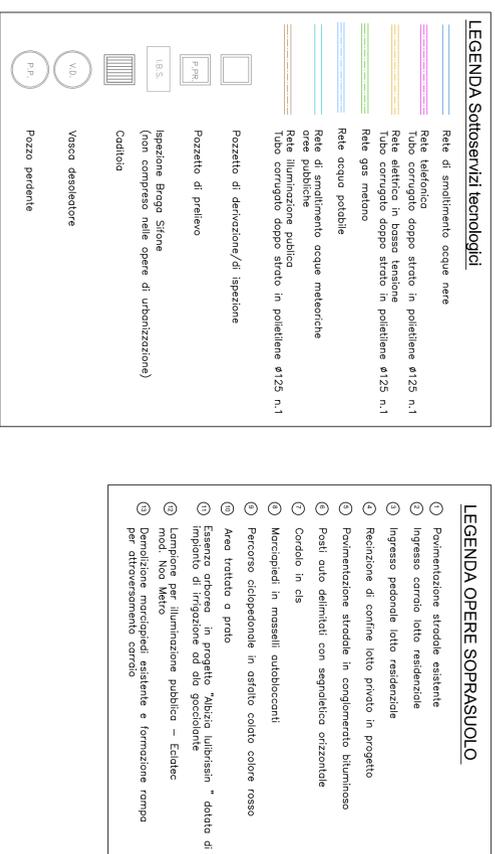

SEZIONE AA - scala 1:75

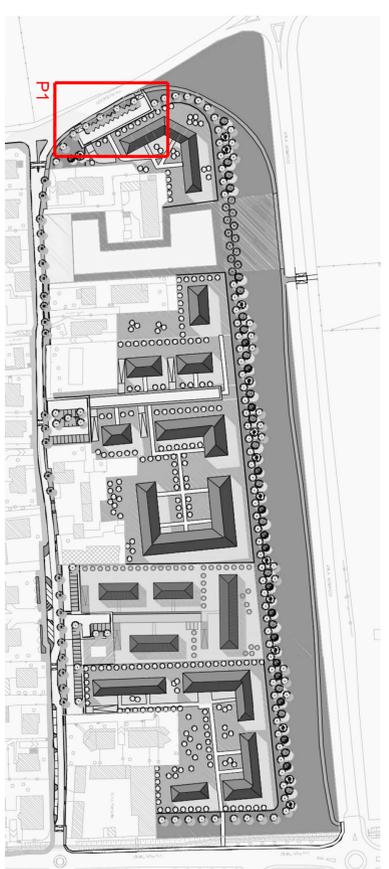

KEY PLAN

COMUNE DI CERNUSCO S/N
(Provincia di Milano)

PIANO ATTUATIVO PARZIALE
CAMPO DELLA MODIFICAZIONE m1_9

LUGLIO 2012

tav. n 11
Opere di urbanizzazione
LOTTO 1

— Sottoservizi tecnologici
— Parcheggio pubblico

scala 1:200 — 1:75

il progettista ARCH. MARCO ANDREONI

il sindaco ARCH. SILVIO RECALCATI

il segretario