
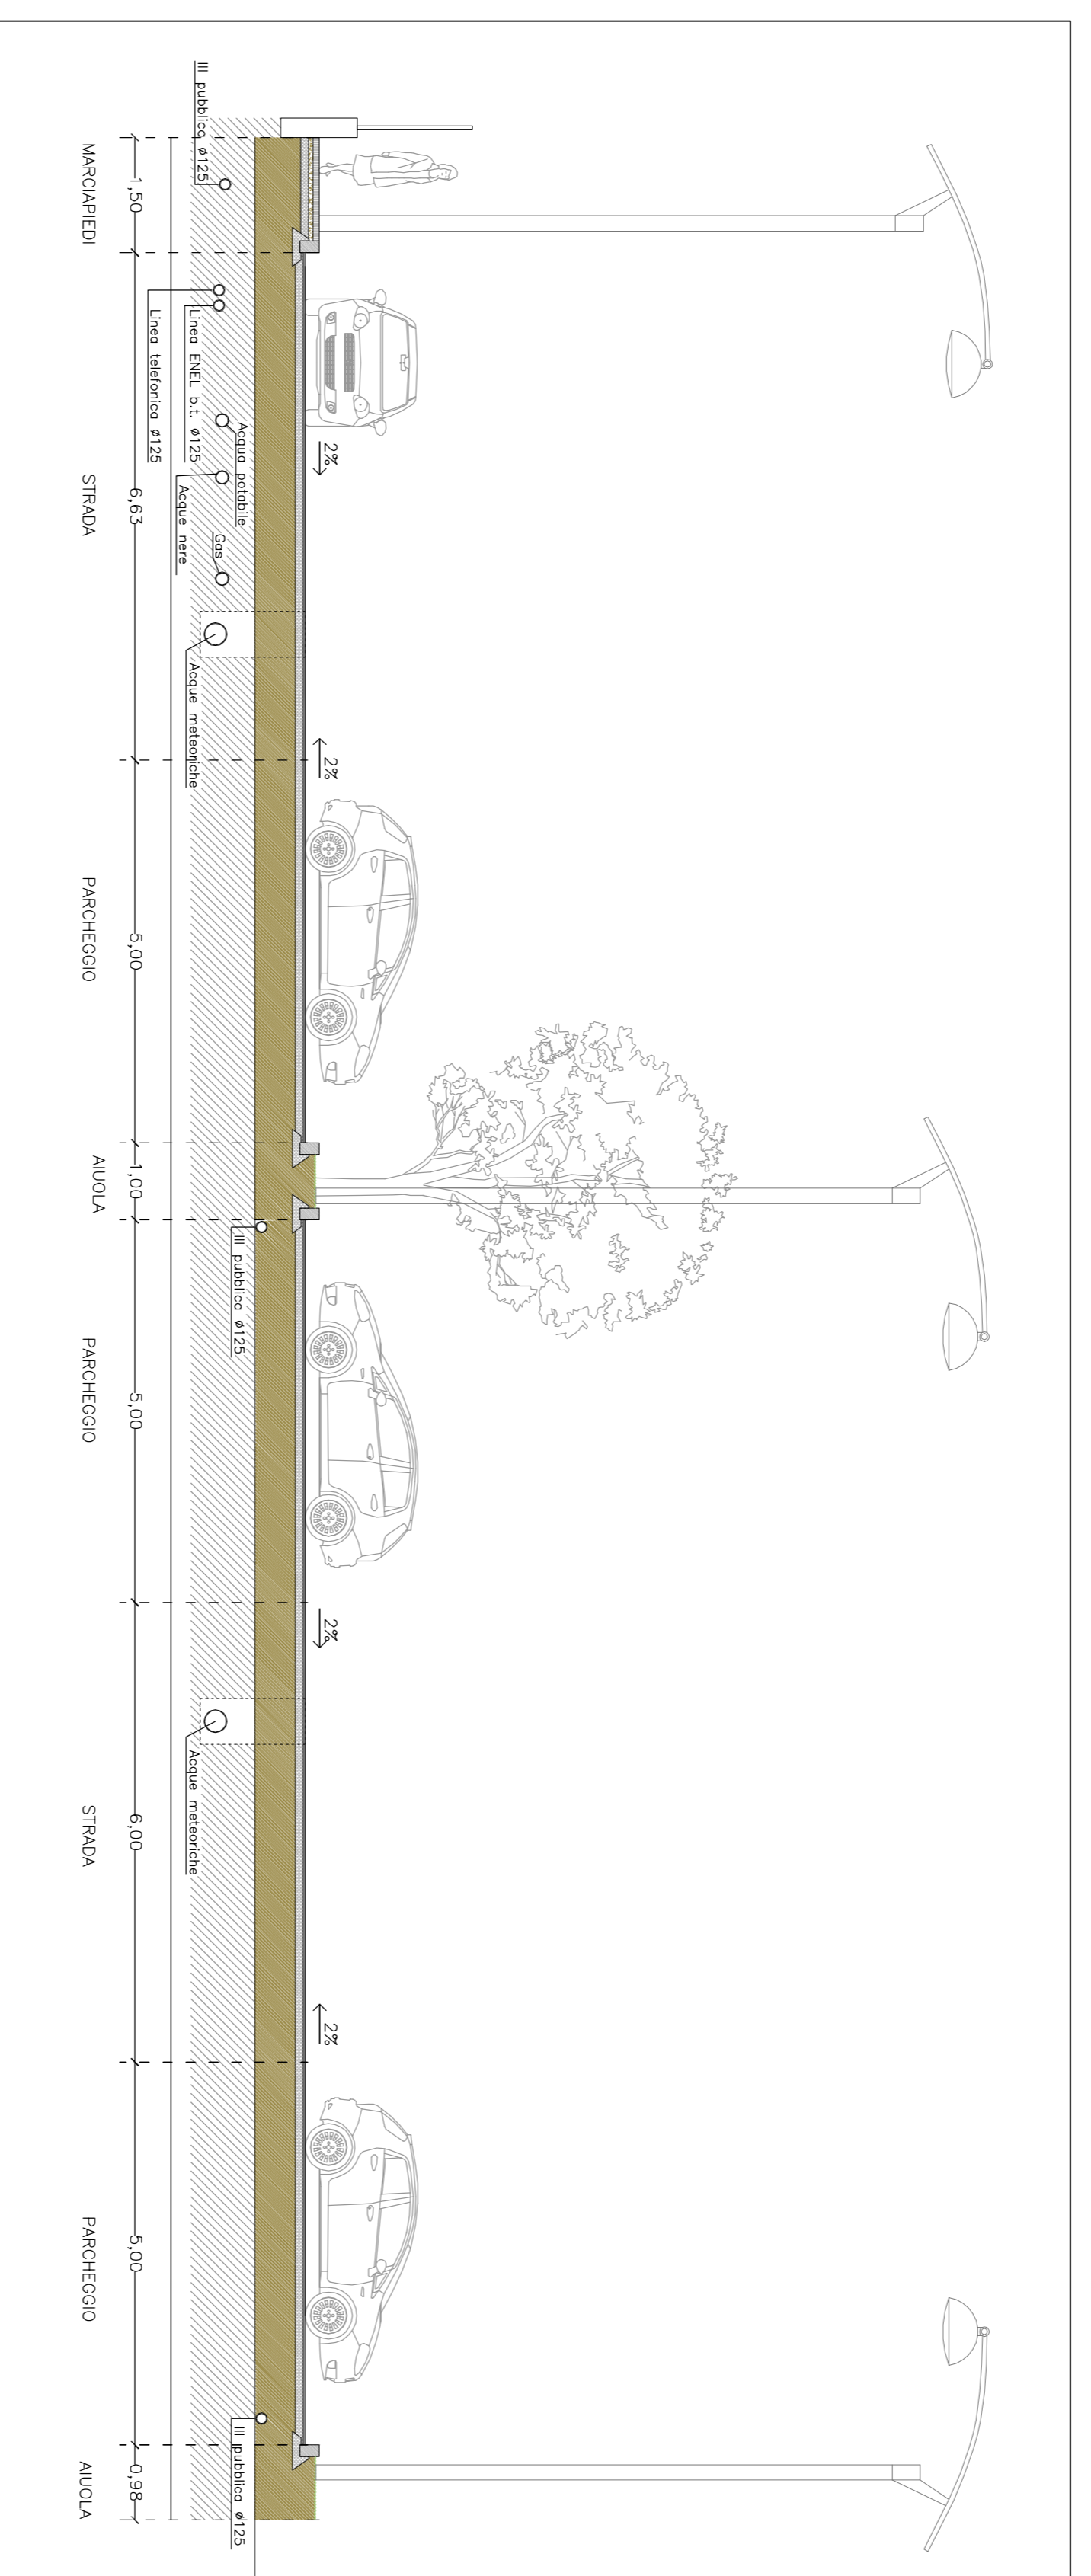
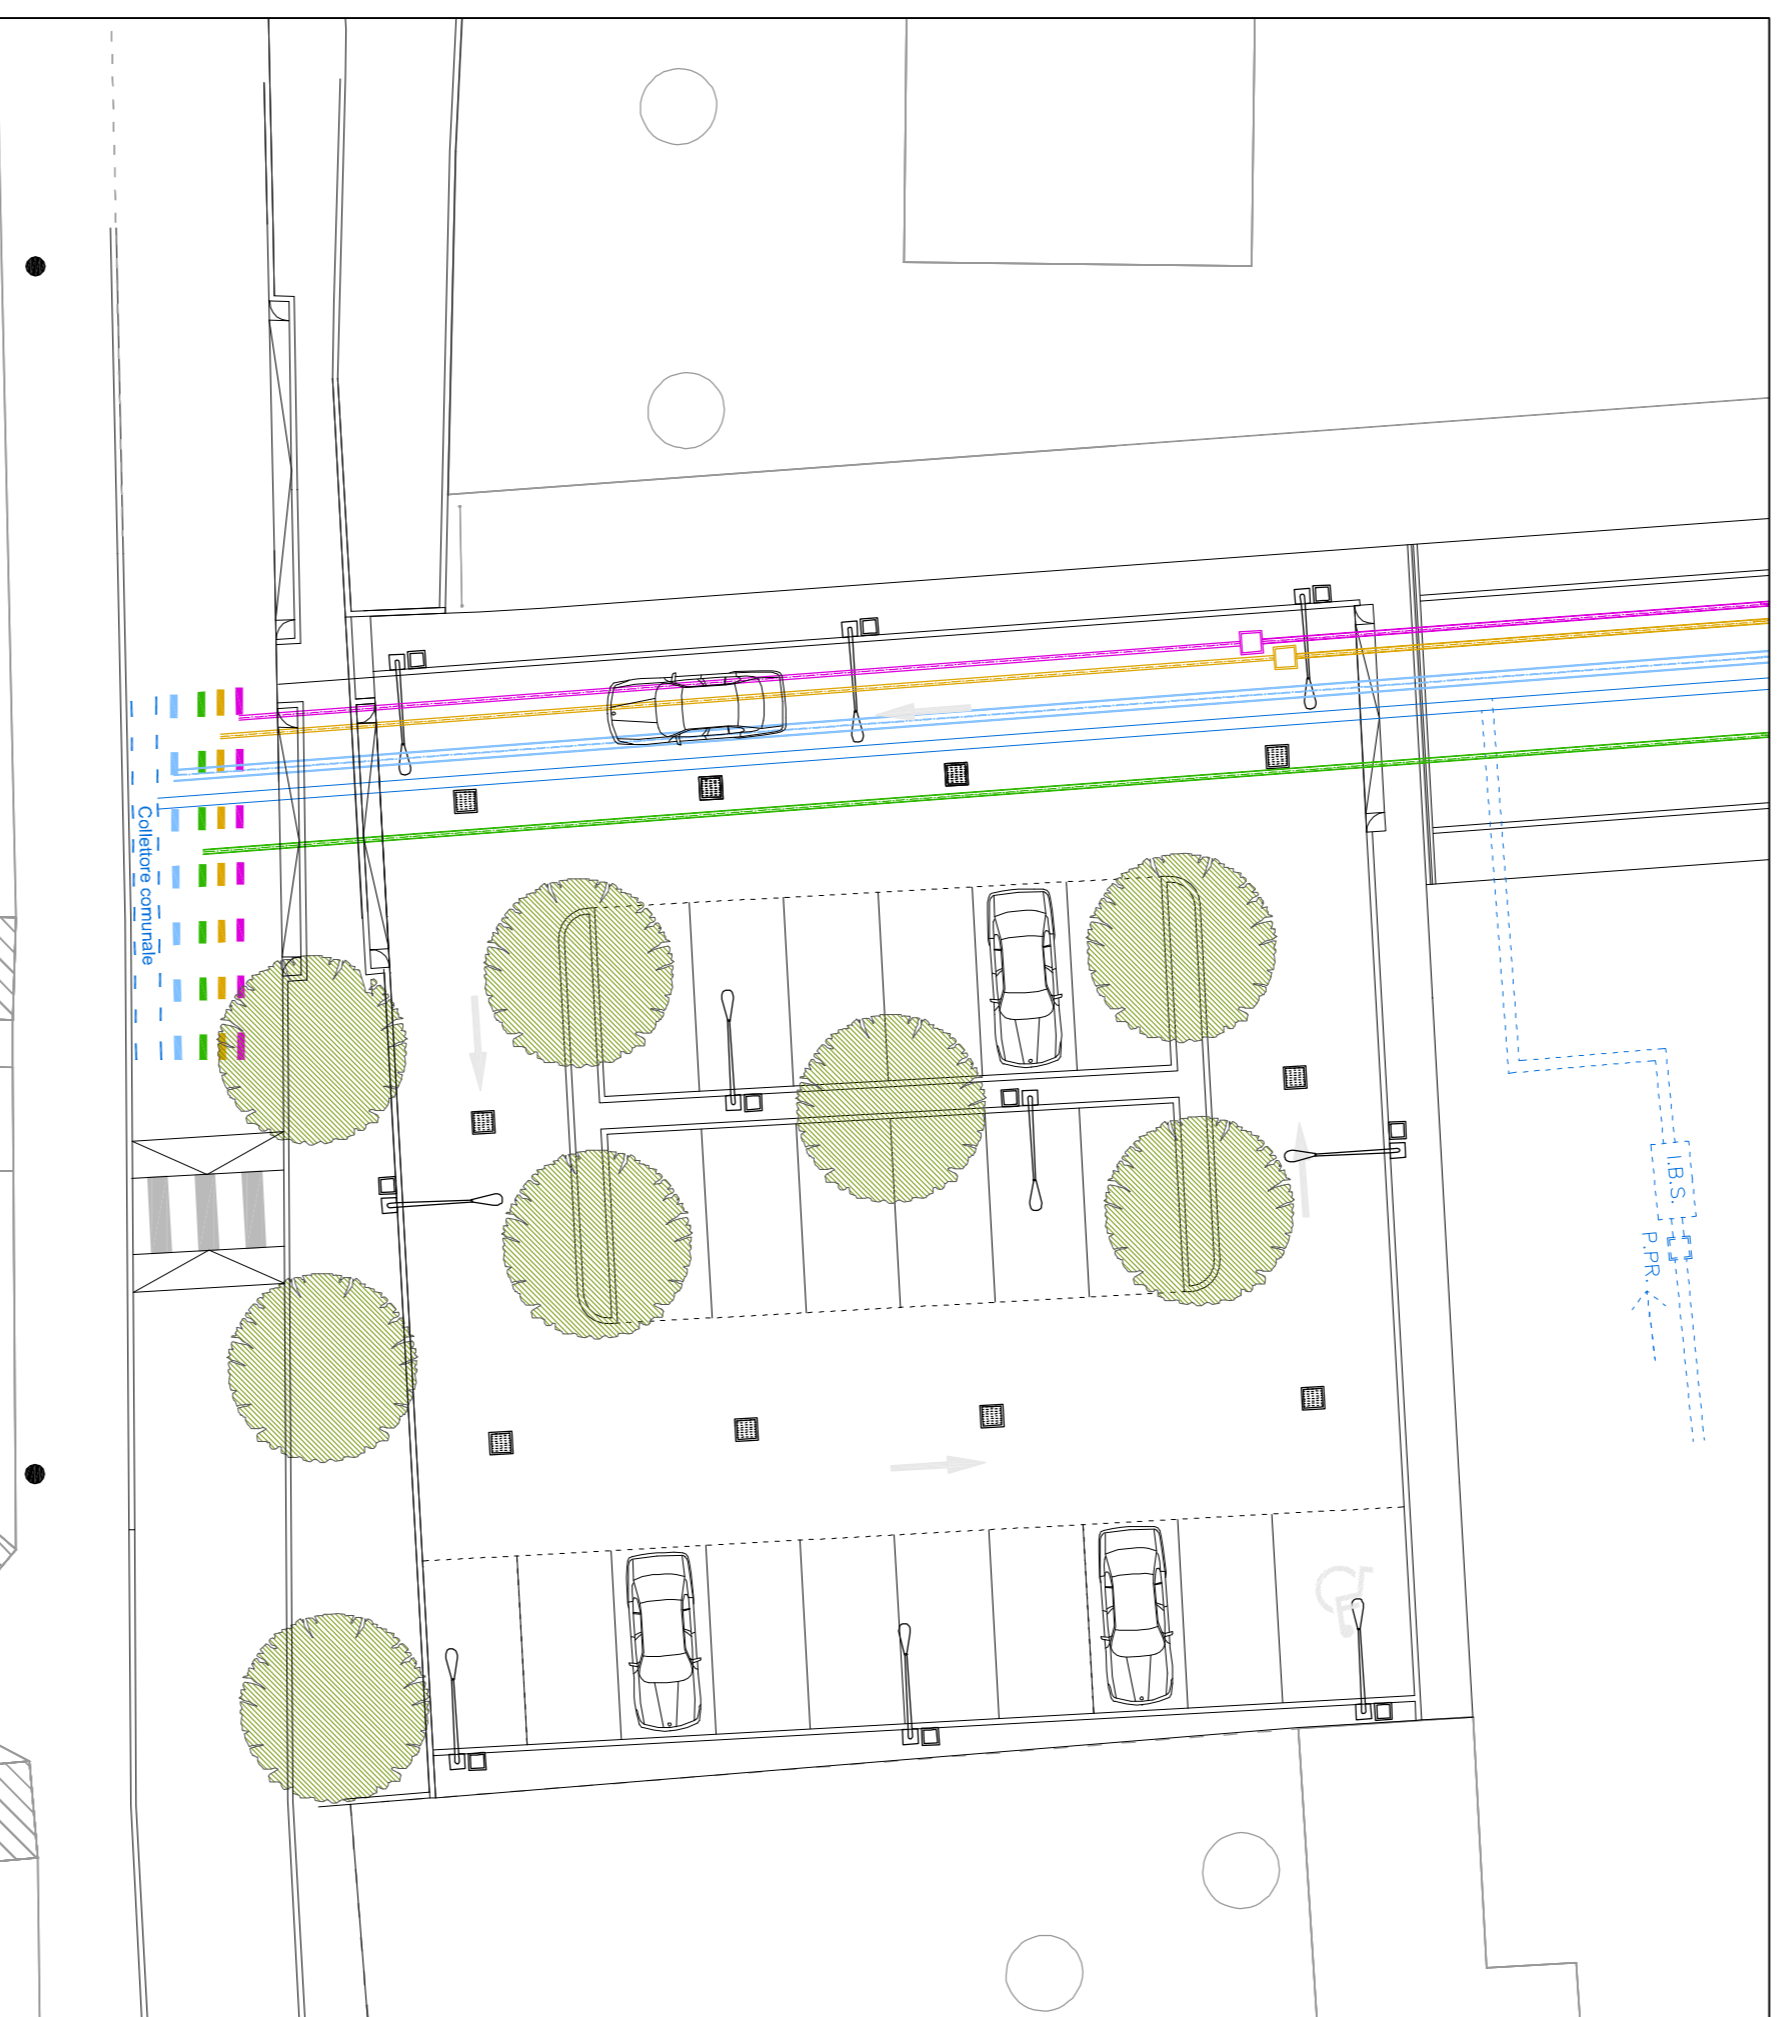


**STRATEGIE PAVIMENTAZIONI STRADALI - scala 1:50**

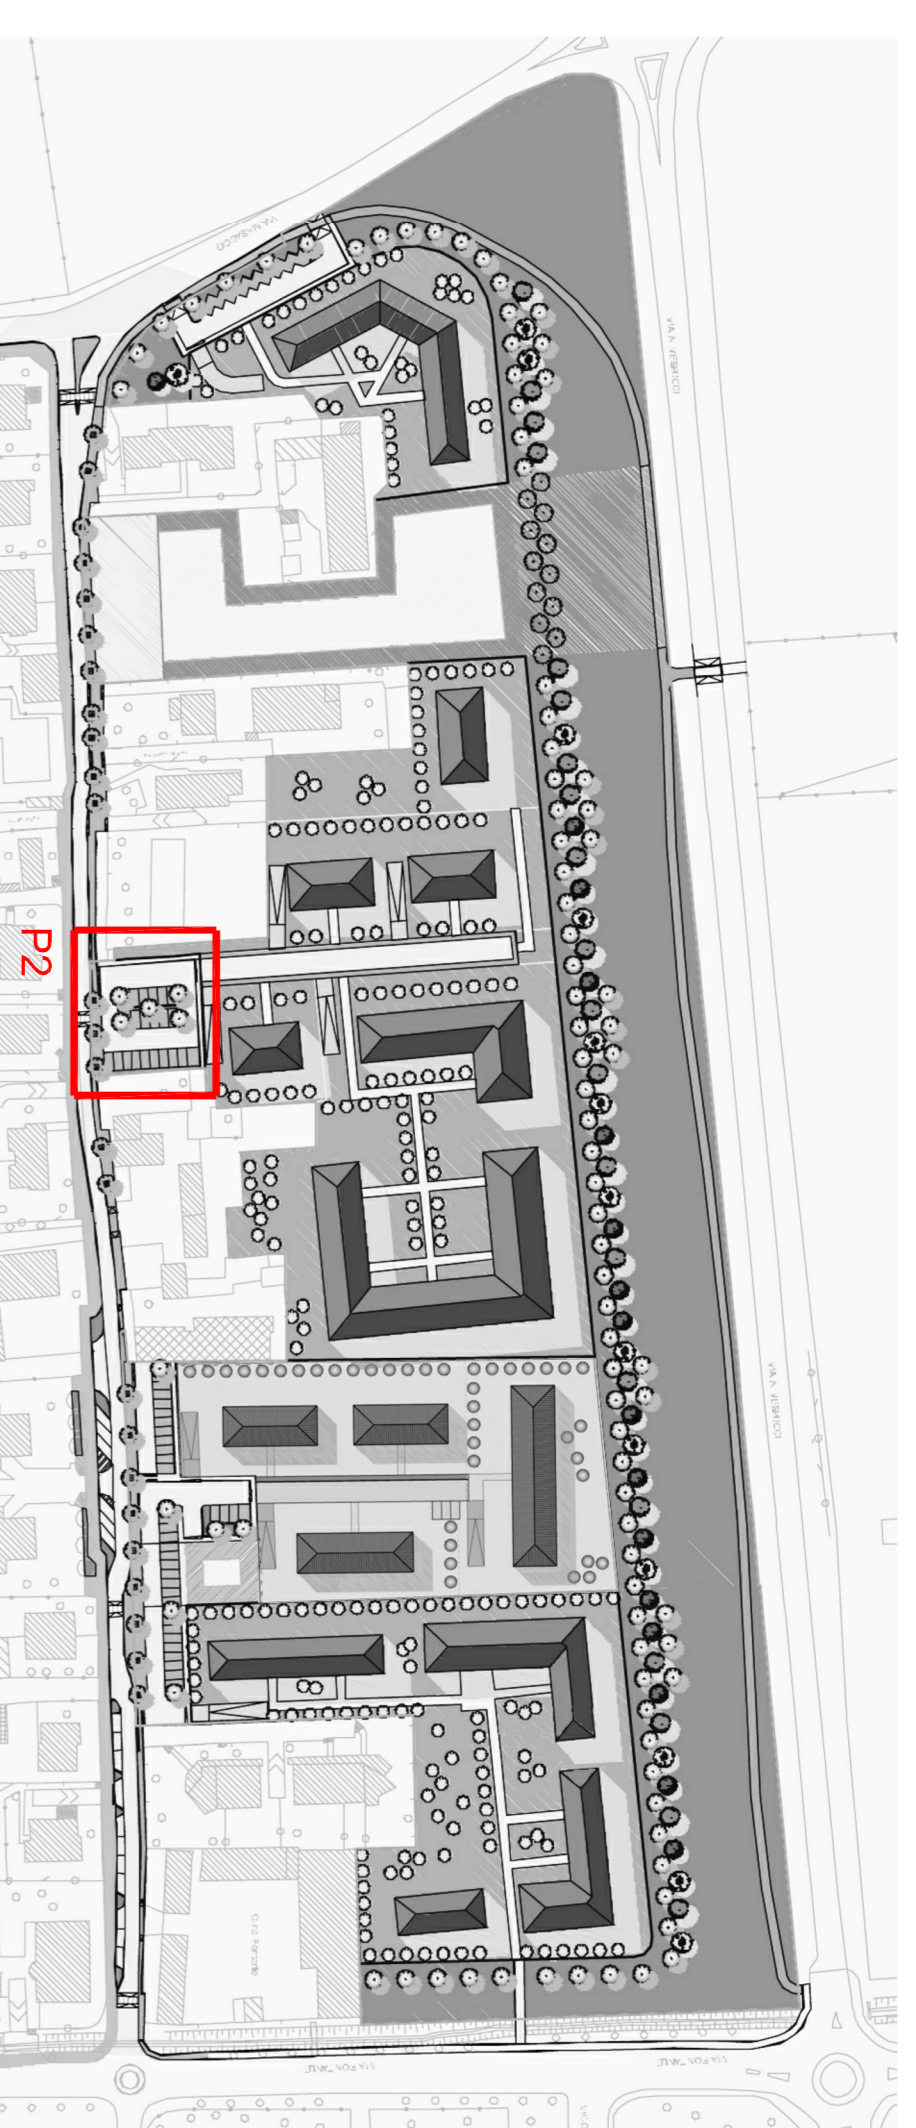

**COMUNE DI CERNUSCO S/N**  
 (Provincia di Milano)

**PIANO ATTUATIVO PARZIALE**  
**CAMPO DELLA MODIFICAZIONE m1\_9**

LUGLIO 2012

tav. n 12

Opere di urbanizzazione  
 LOTTO 4

— Sottoservizi tecnologici  
 — Parcheggio pubblico

scala 1:200 — 1:75 — 1:50

il progettista

ARCH. MARCO ANDREONI  
 ARCH. SILVIO RECALCATI

il sindaco

il segretario