



SEZIONE A-A - 1:75

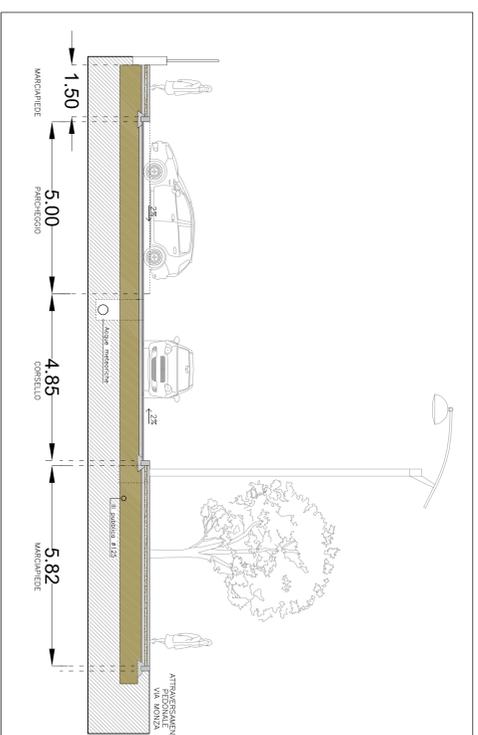


SEZIONE B-B - 1:75



KEY PLAN

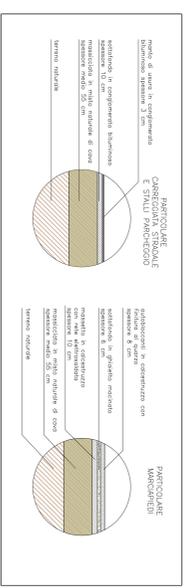


STRATIGRAFIA - 1:50

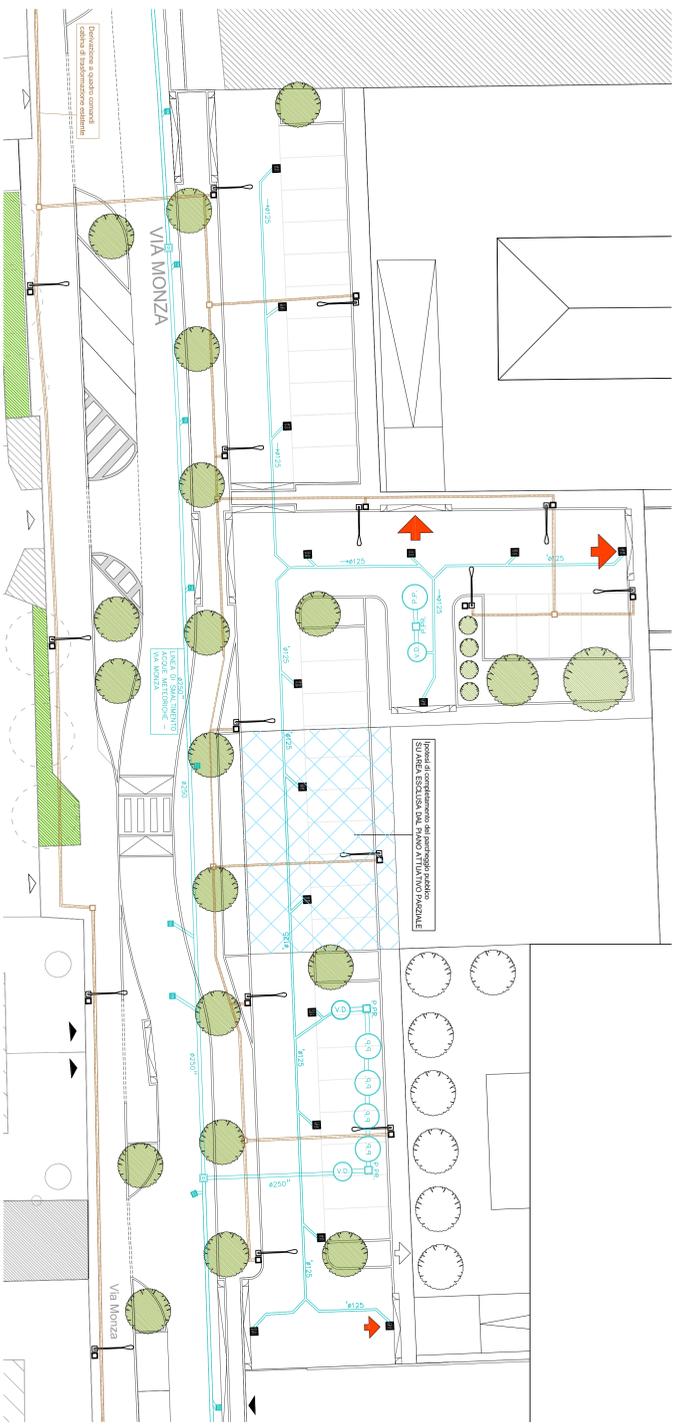

SOTTOSERVIZI TECNOLOGICI PARCHEGGIO PUBBLICO n. 3
scala 1:200



SOTTOSERVIZI TECNOLOGICI AL SERVIZIO DEI FABBRICATI
RESIDENZIALI - Via Monza
scala 1:200

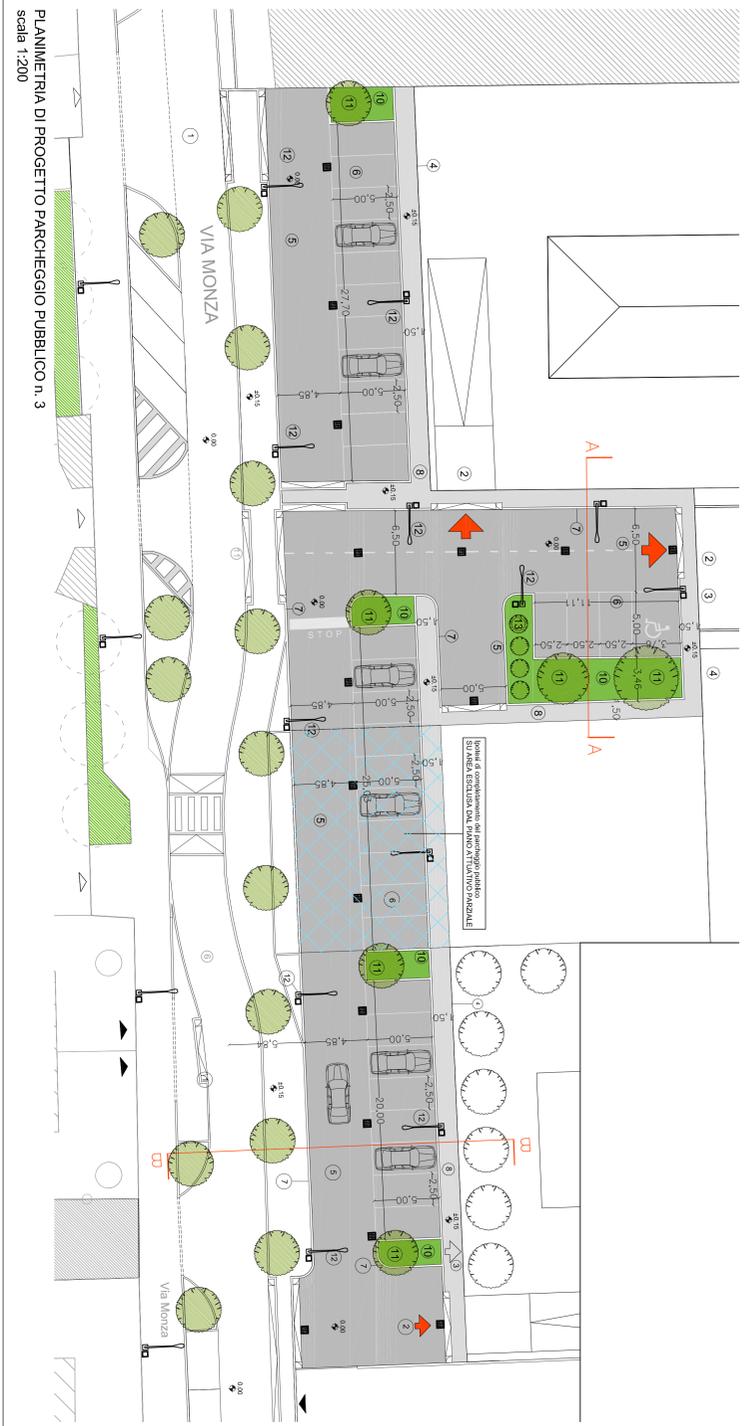

PLANIMETRIA DI PROGETTO PARCHEGGIO PUBBLICO n. 3
scala 1:200

- LEGENDA OPERE SOPRASUOLO**
- 1 Area oggetto di riqualificazione
 - 2 Ingresso ornato lato residenze
 - 3 Ingresso pedonale lato residenze
 - 4 Recinzione di confine lato strada in progetto
 - 5 Pannellatura stradale in conglomerato bituminoso
 - 6 Pali di delimitazione con segnaposto orizzontale
 - 7 Canali in c.a.
 - 8 Manufatti in masselli autobloccanti
 - 9 Percorso ciclopedonale in ordine colto colore rosso
 - 10 Area verde e prato
 - 11 Estenza arborea in progetto 'Albizia julibrissin' - dotata di sistema di irrigazione ed alta specchiatura
 - 12 mod. 'Non Metro'
 - 13 Estense arbustive

- LEGENDA SOTTOSERVIZI TECNOLOGICI**
- 1 Rete di ammantamento acque nere
 - 2 Rete fognaria
 - 3 Tubo corrugato dopo strada in polietilene Ø120 n.1
 - 4 Rete elettrica in bassa tensione
 - 5 Tubo corrugato dopo strada in polietilene Ø120 n.1
 - 6 Rete gas metano
 - 7 Rete acqua potabile
 - 8 Rete di ammantamento acque meteoriche
 - 9 Rete illuminazione pubblica
 - 10 Tubo corrugato dopo strada in polietilene Ø120 n.1
 - 11 Pannello di demarcazione/irrigazione
 - 12 Pannello di pedone
 - 13 Ispezionatore Biogo Stone (non compreso nelle opere di urbanizzazione)
 - 14 Canalicchio
 - 15 Vasca degrassatore
 - 16 Pozzo perenne

COMUNE DI CERNUSCO S/N
(Provincia di Milano)

PIANO ATTUATIVO PARZIALE
CAMPO DELLA MODIFICAZIONE m1_9

DICEMBRE 2012

lov. n. 13

Opere di urbanizzazione
LOTTO 5 - LOTTO 2

— Sottoservizi tecnologici
— Parcheggio pubblico

scala 1:200 - 1:75 - 1:50

progettisti ARCH. MARCO ANDREONI
il sindaco ARCH. SILVIO RECALCATI

il segretario

Studio Arch. Marco Andreoni - Via Cesare G. D. Cerusso sul Naviglio - tel. 02.5240208 fax 02.5241389
Studio Arch. Silvio Recalcatti - Via Cesare G. D. Cerusso sul Naviglio - tel. 02.5249465 fax 02.5231914