





Intervento di riqualificazione Via Monza
INTEGRAZIONE IMPIANTO DI SMALTIMENTO ACQUE METEORICHE

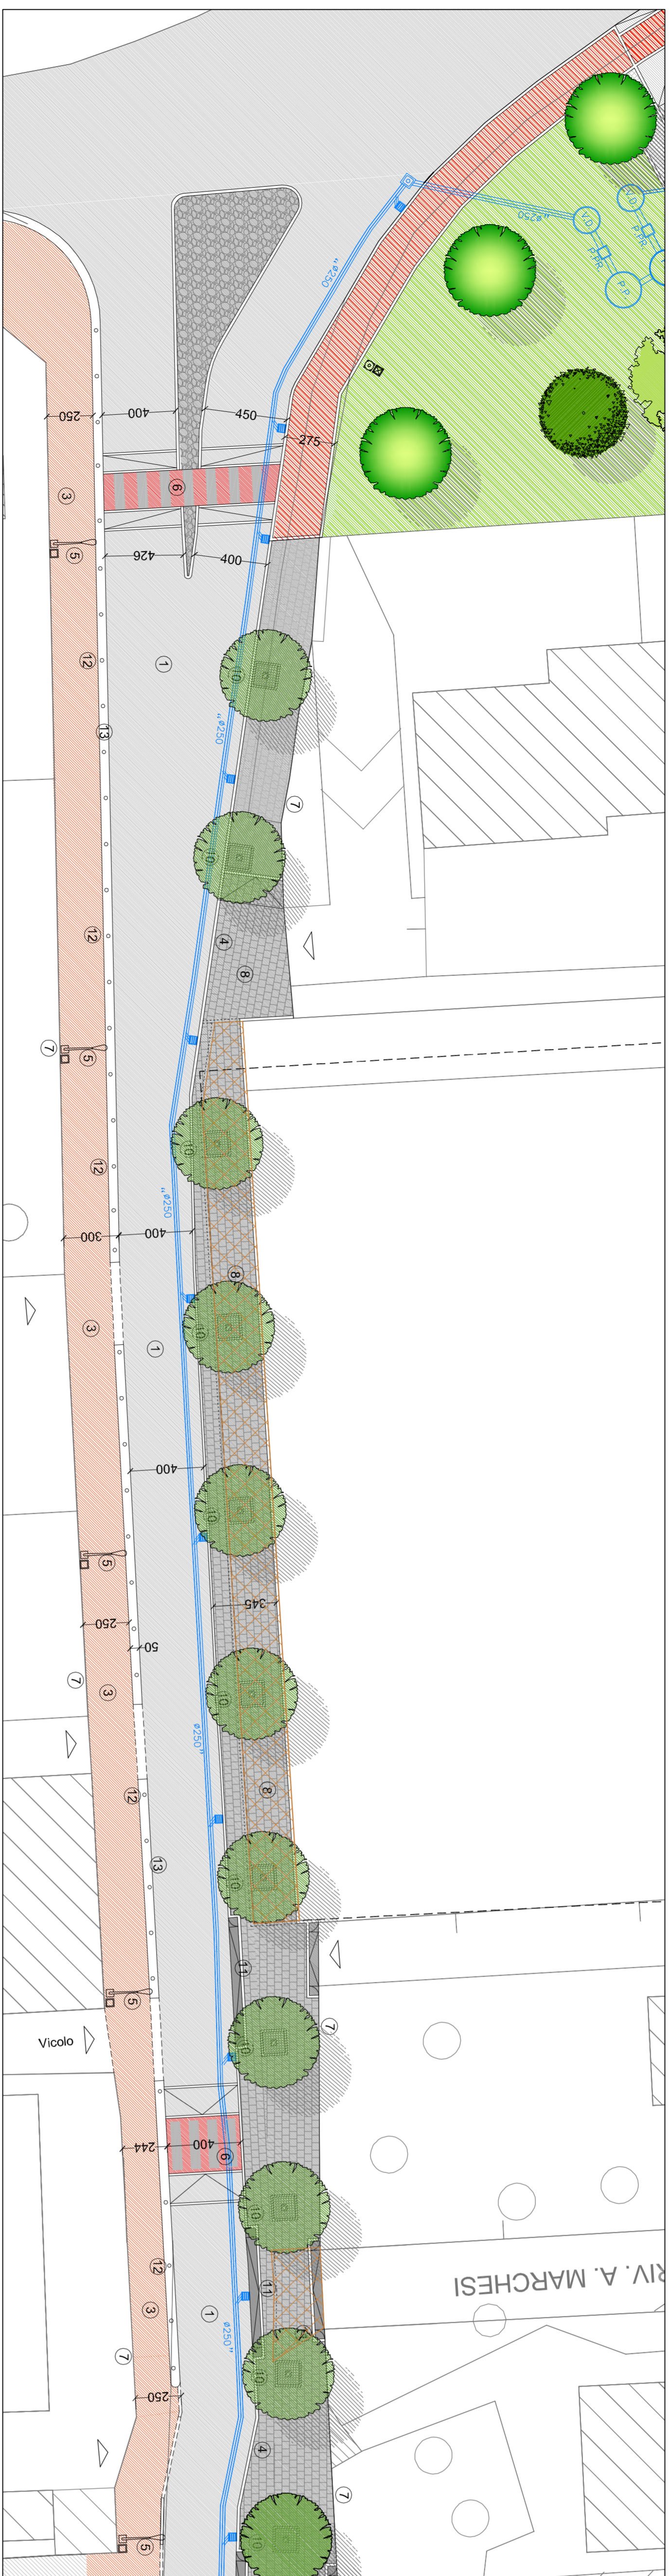




Intervento di riqualificazione Via Monza
SETTORE 1

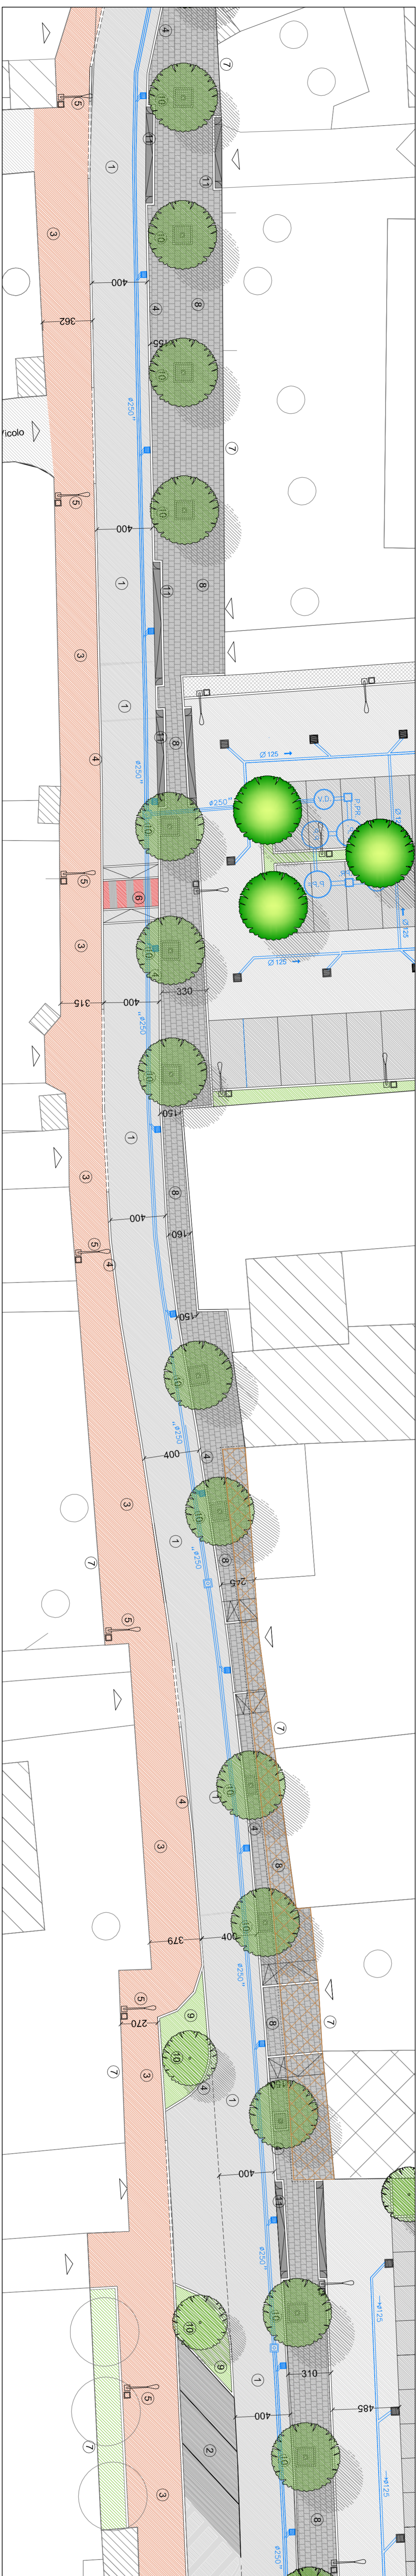

Intervento di riqualificazione Via Monza
SETTORE 2



Intervento di riqualificazione Via Monza
SETTORE 3

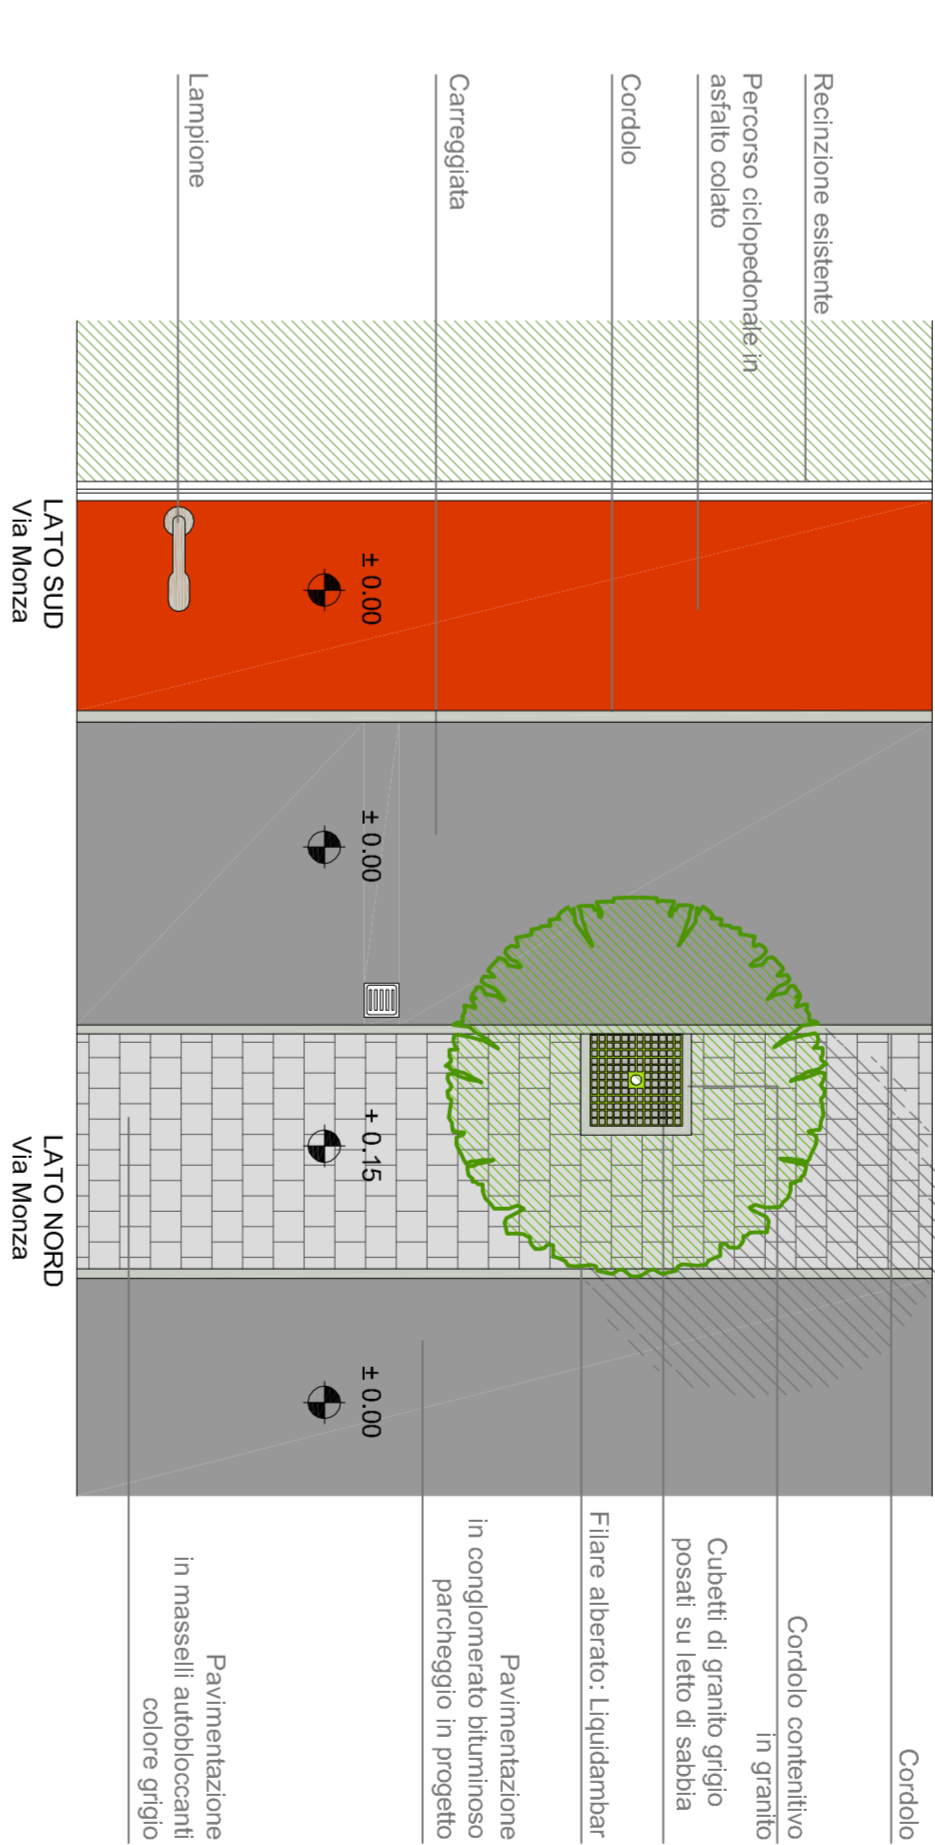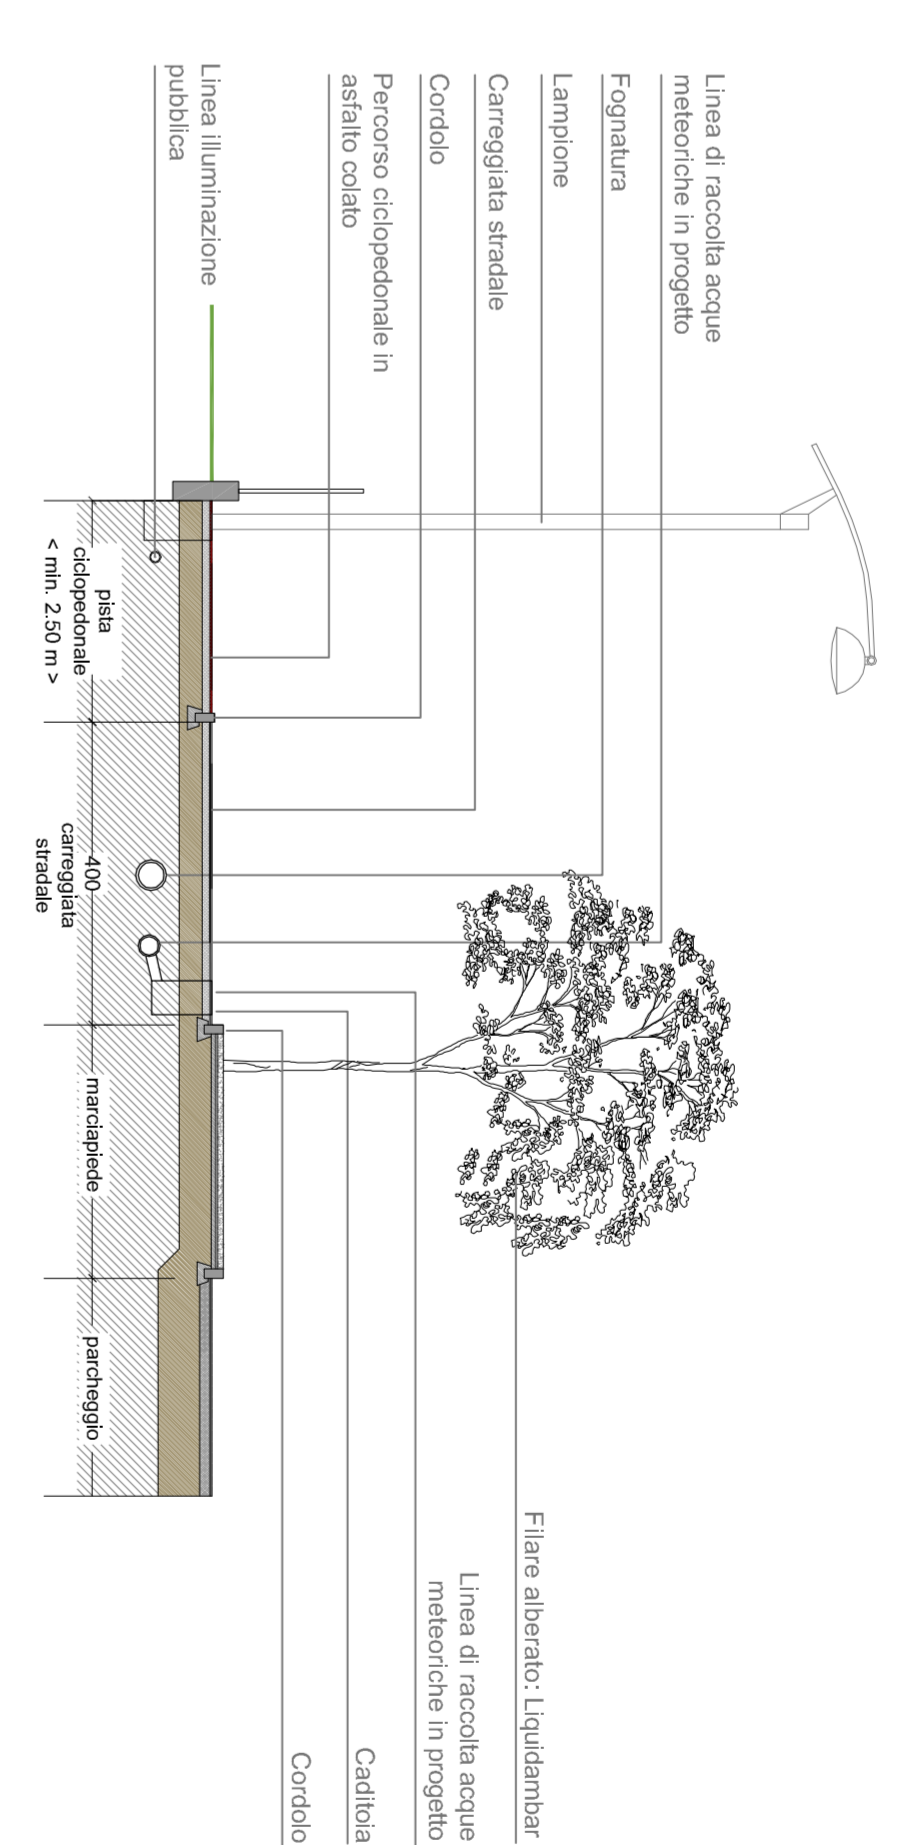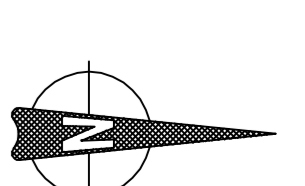

Intervento di riqualificazione Via Monza
SEZIONE TIPO - 1:100

- LEGENDA**
- ① Sede stradale
 - ② Strati di soletta
 - ③ Percorso ortodipendente in asfalto colorato
 - ④ Cordolo in granito (L+SDM)
 - ⑤ Cordolo in granito
 - ⑥ Fianchiata per illuminazione pubblica
 - ⑦ Estender mod. New Milano
 - ⑧ Attraversamento pedonale rialzato
 - ⑨ Ristrutturazione esistente
 - ⑩ Pavimentazione in masselli autobloccanti
 - ⑪ Paveding per illuminazione pubblica
 - ⑫ Accessi carichi esistenti
 - ⑬ Puzzone di ispezione esistente
 - ⑭ Cerniglia in progetto
 - ⑮ Linea analitica acque meteoriche
 - ⑯ Rete illuminazione pubblica
 - ⑰ Esclusa apposta in progetto
 - ⑱ "Liquitanti" con anello drenante interno
 - ⑲ Lampioni in progetto
- Aree escluse della disponibilità del Piano Attuativo parziale**



STRATIGRAFIE PAVIMENTAZIONI STRADALI - scala 1:50

COMUNE DI CERNUSCO S/N
(Provincia di Milano)

PIANO ATTUATIVO PARZIALE
CAMPO DELLA MODIFICAZIONE m1_9

MARZO 2013

Opere di urbanizzazione
Riqualificazione Via Monza

scala 1:200 - 1:500

il progettista ARCH. MARCO ANDREONI
il sindaco ARCH. SILVIO RECALCATI
il segretario

Studio Arch. Mario Andreoni - Via Cavour 6/10, Cernusco sul Naviglio - tel. 02.92426498 fax 02.92411388
Studio Arch. Silvio Recalcati - Via Cavour 6/10, Cernusco sul Naviglio - tel. 02.92426555 fax 02.92319114