Pista ciclabile in calcestre

Cestino portarifiuti
mod. Milano

Lampione per illuminazione
pubblica mod. Eclatec Elyxe

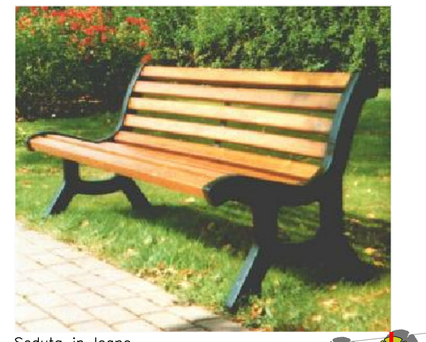

Seduta in legno
mod. Larissa

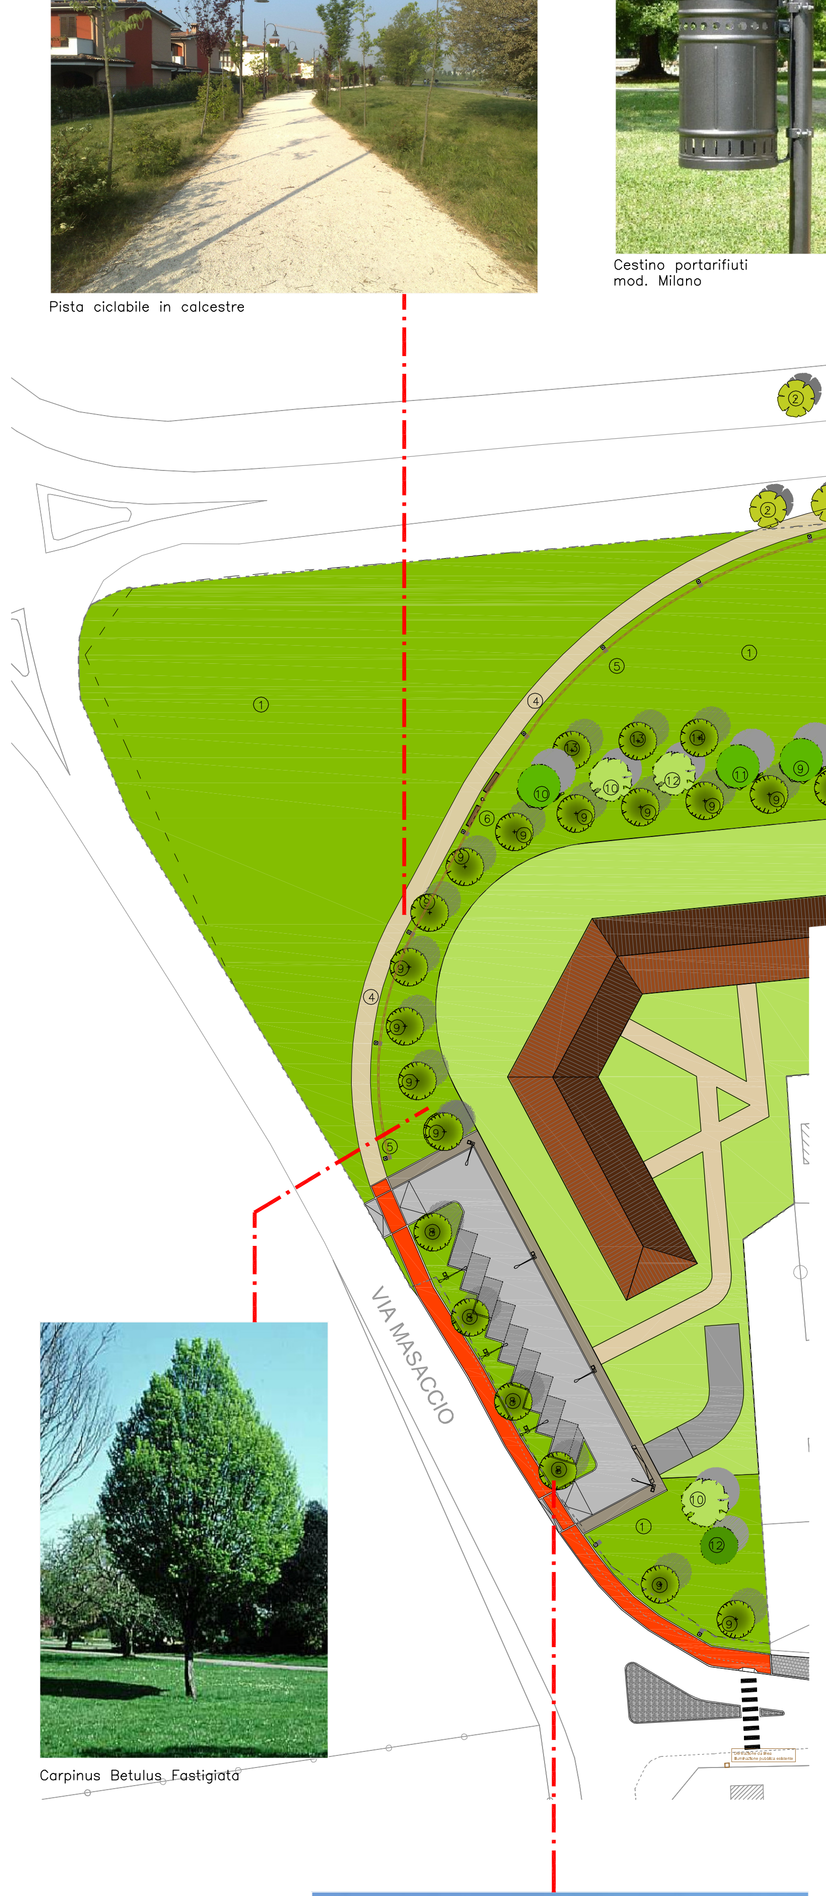

Filare esistente su Via Vespucci

Alberi da frutto

Acer platanoides

Tilia intermedia

Prunus Avium

Viburnum Opulus

Carpinus Betulus Fastigiata

Albizia Julibrissin

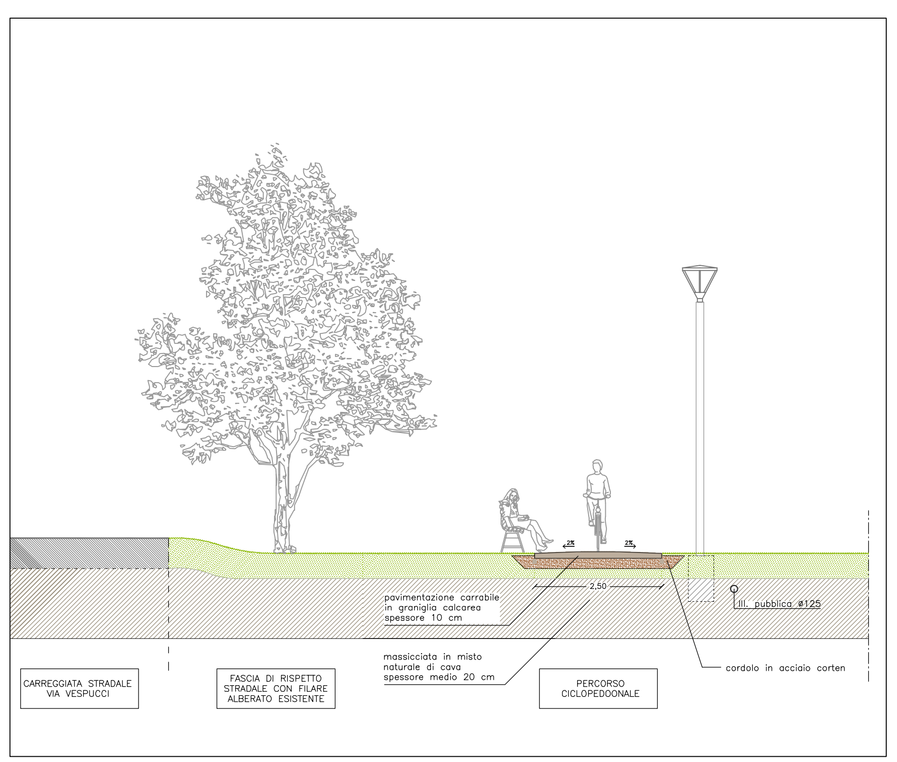

SEZIONE TIPO PERCORSO CICLOPEDONALE -1:75

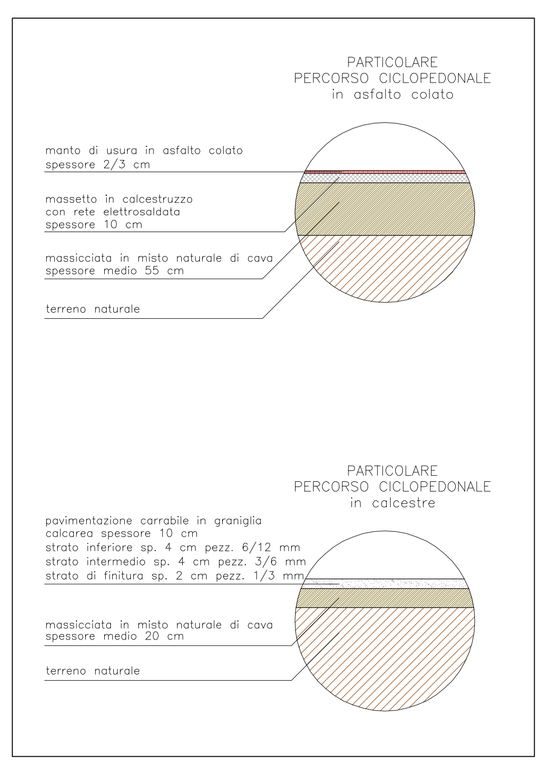

STRATIGRAFIE

LEGENDA

- Perimetro Campo della Modificazione M1_9
- Alberature esistenti
- Alberature in progetto
- Alberature in previsione necessarie per il completamento delle previsioni di Piano
- Verde collettivo in progetto
- Percorso ciclopedonale in progetto (in asfalto colato/calcestre)

LEGENDA

Essenze vegetali e dotazione aree a verde

1. Area trattata a prato
2. Filare esistente di tigli – Via Vespucci
3. Filare esistente di platani – Via Fontanile
4. Pista ciclabile in calcestre
5. Lampione per illuminazione pubblica
6. Seduta in legno naturale mod. Larissa
7. Cestino portarifiuti mod. Milano
8. Albizia julibrissin
9. Carpinus Betulus Fastigiata
10. Acer Platanoides
11. Tilia Cordata
12. Prunus Avium
13. Viburnum Tinus
14. Albero da frutto in varietà (es. Prunus persica, Malus domestica)
15. Aree arbustive esistenti da riqualificare

Rete illuminazione publica in progetto

Futuro completameno della rete illuminazione publica

N.B. Le dotazioni relative alle aree non ricomprese nel perimetro della presente proposta di Piano hanno valore puramente indicativo al fine di mostrare lo scenario di completamento del Campo della Modificazione M1_9.

COMUNE DI CERNUSCO S/N

(Provincia di Milano)

PIANO ATTUATIVO PARZIALE

CAMPO DELLA MODIFICAZIONE m1_9

DICEMBRE 2012

tav. n 15

Opere di urbanizzazione

Aree a verde

scala 1:500 – 1:50

il progettista — ARCH. MARCO ANDREONI, ARCH. SILVIO RECALCATI

il sindaco

il segretario

Studio Arch. Marco Andreoni – Via Cavour 6/D, Cernusco sul Naviglio – tel 02.9240408 fax 02 9241388
Studio Arch. Silvio Recalcati – Via Cavour 6/C, Cernusco sul Naviglio – tel 02.9249565 fax 02 9231914