

COMUNE DI CERNUSCO S/N

(Provincia di Milano)

PIANO ATTUATIVO PARZIALE CAMPO DELLA MODIFICAZIONE m1_9

GIUGNO 2012

tav. n 18

Rilievo strumentale
dell'area di intervento


scala 1:1000

il tecnico

Geom. Massimo PEREGO

il sindaco

il segretario

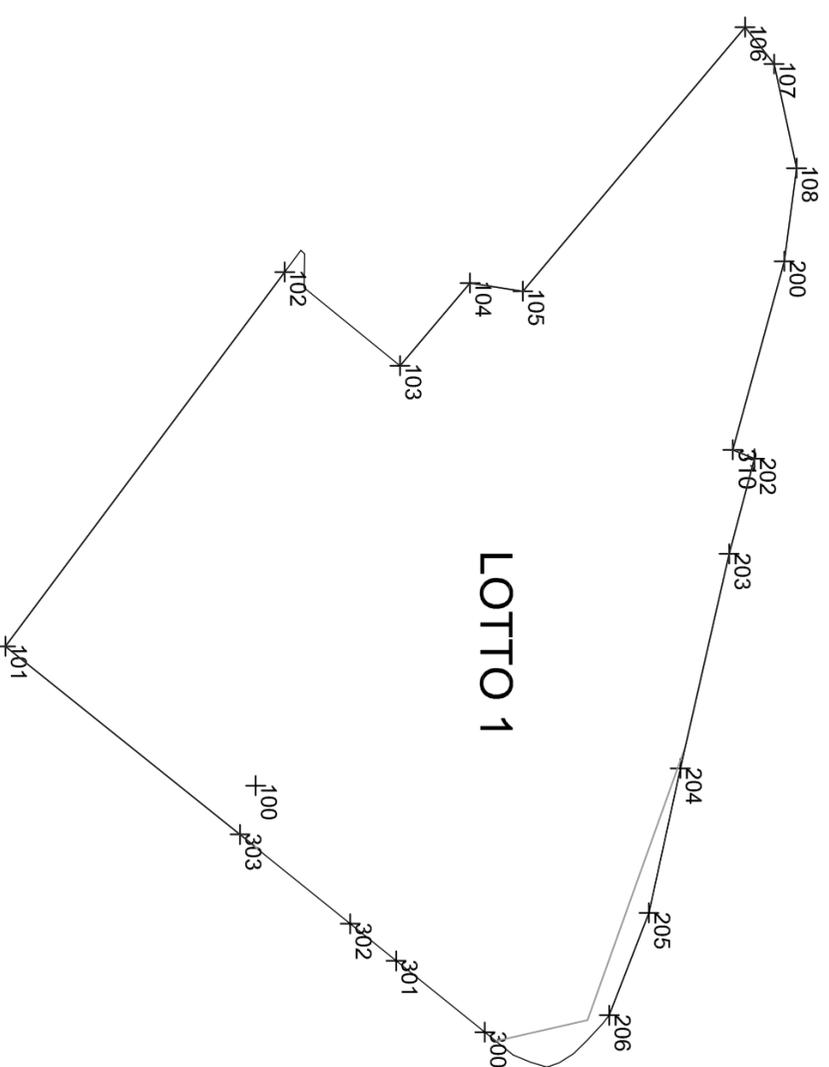

Perimetro lotto

MQ 9.800,97



Perimetro aree di proprietà

MQ 9.640,63