

COMUNE DI CERNUSCO S/N  
( Provincia di Milano)

PIANO ATTUATIVO PARZIALE  
CAMPO DELLA MODIFICAZIONE m1\_9

GIUGNO 2012


tav. n 19  
Rilievo strumentale  
dell'area di intervento

scala 1:1000

il tecnico  
Geom. Massimo PEREGO

il sindaco

il segretario

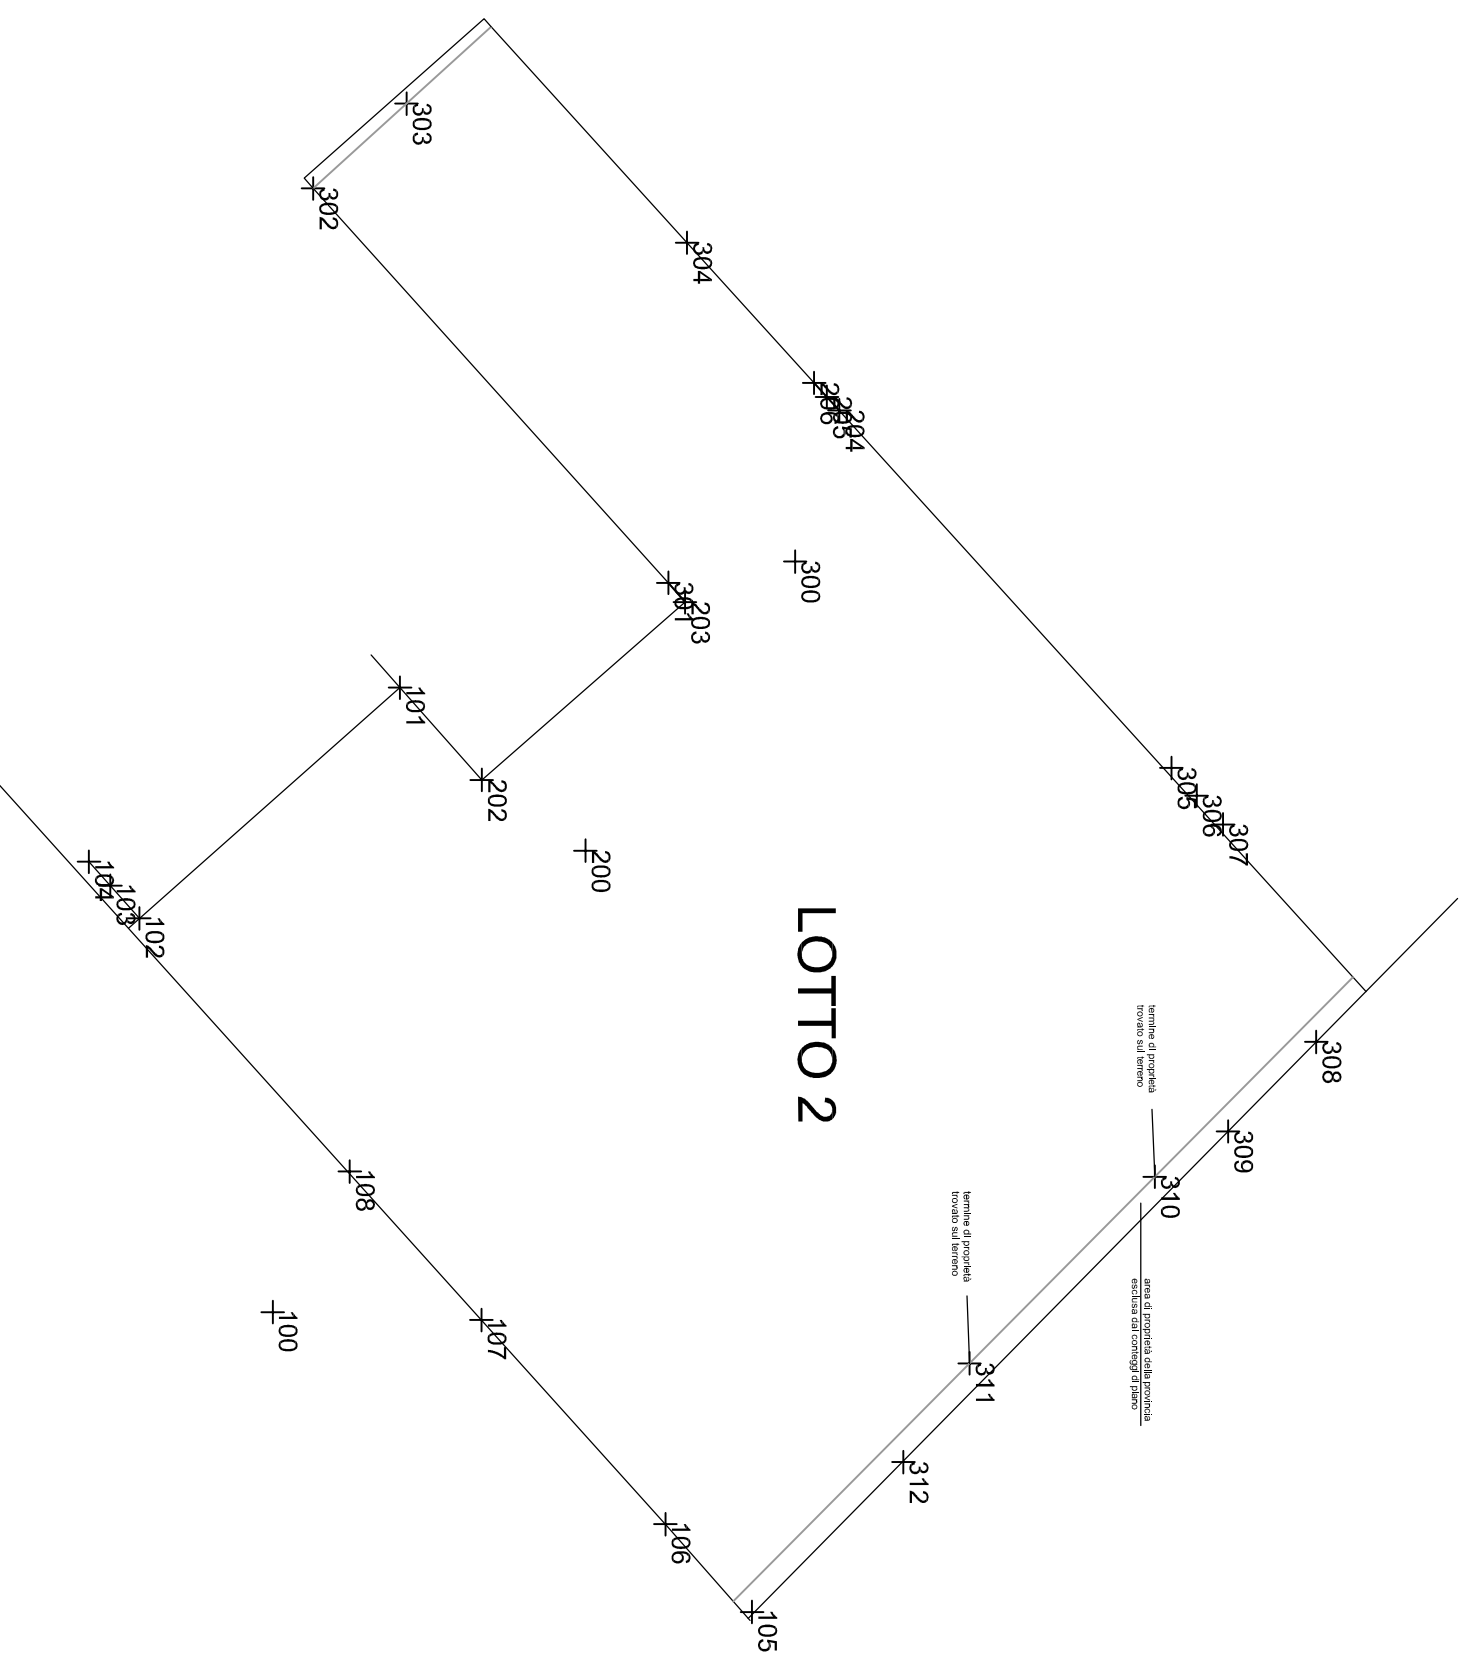

Perimetro lotto

MQ 14.729,65



Perimetro aree di proprietà

MQ 14.678,24