


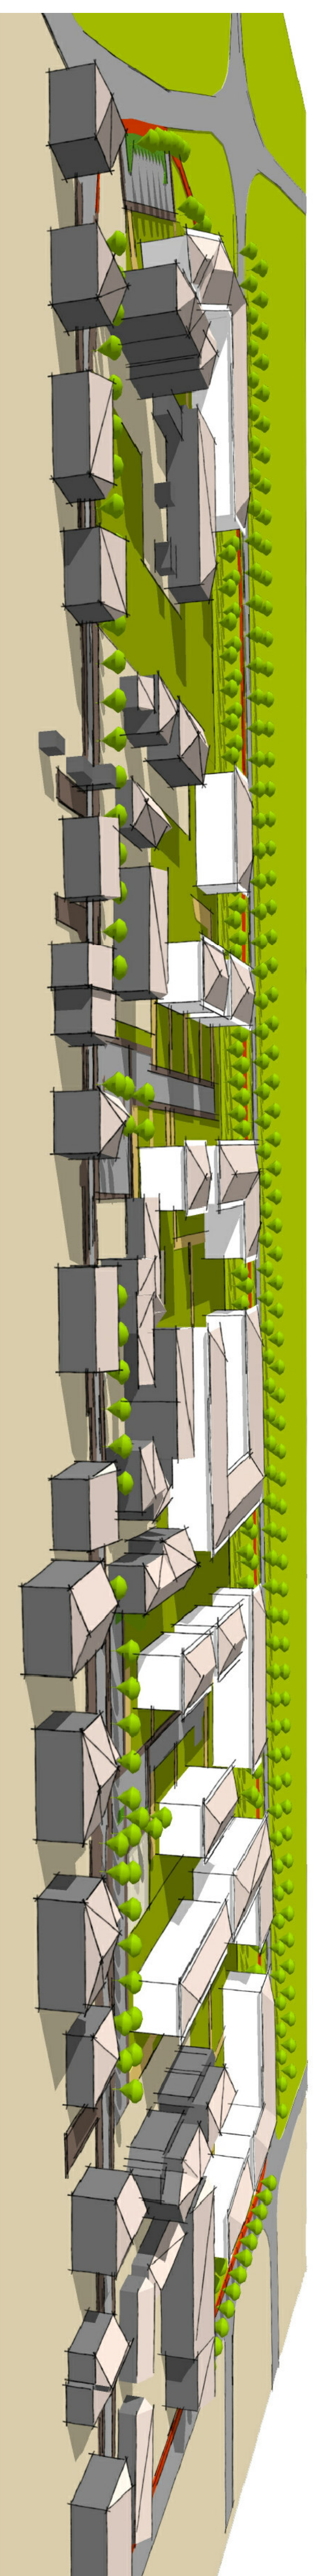


VISTA AEREA




Vista AREA A PARCO PUBBLICO (direzione est)



PROSPETTIVA 3 - Viale SUD

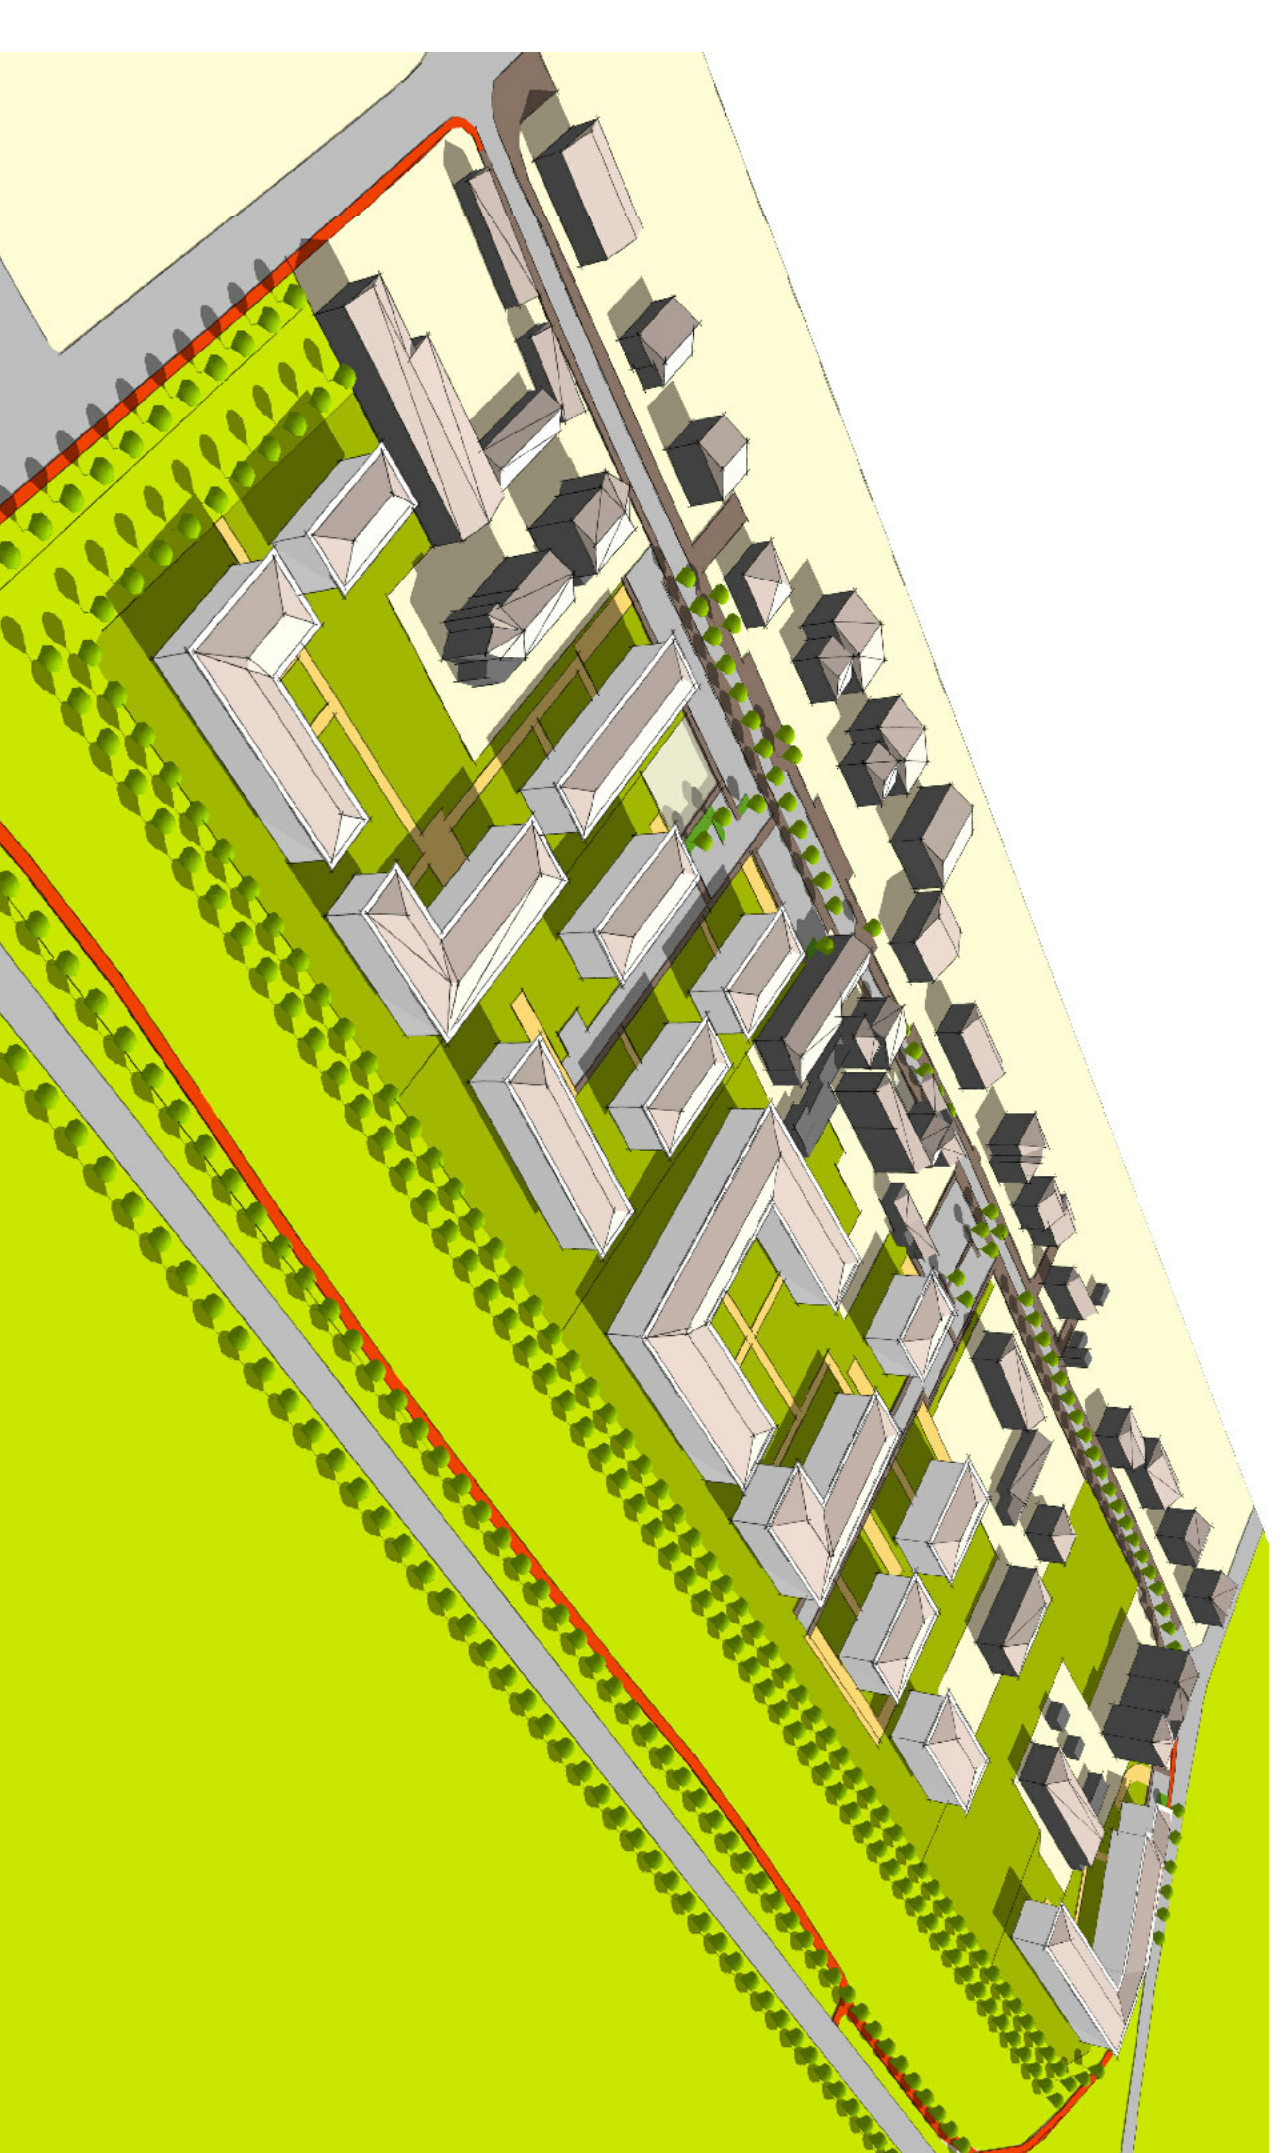

PROSPETTIVA 2 - Viale NORD-EST

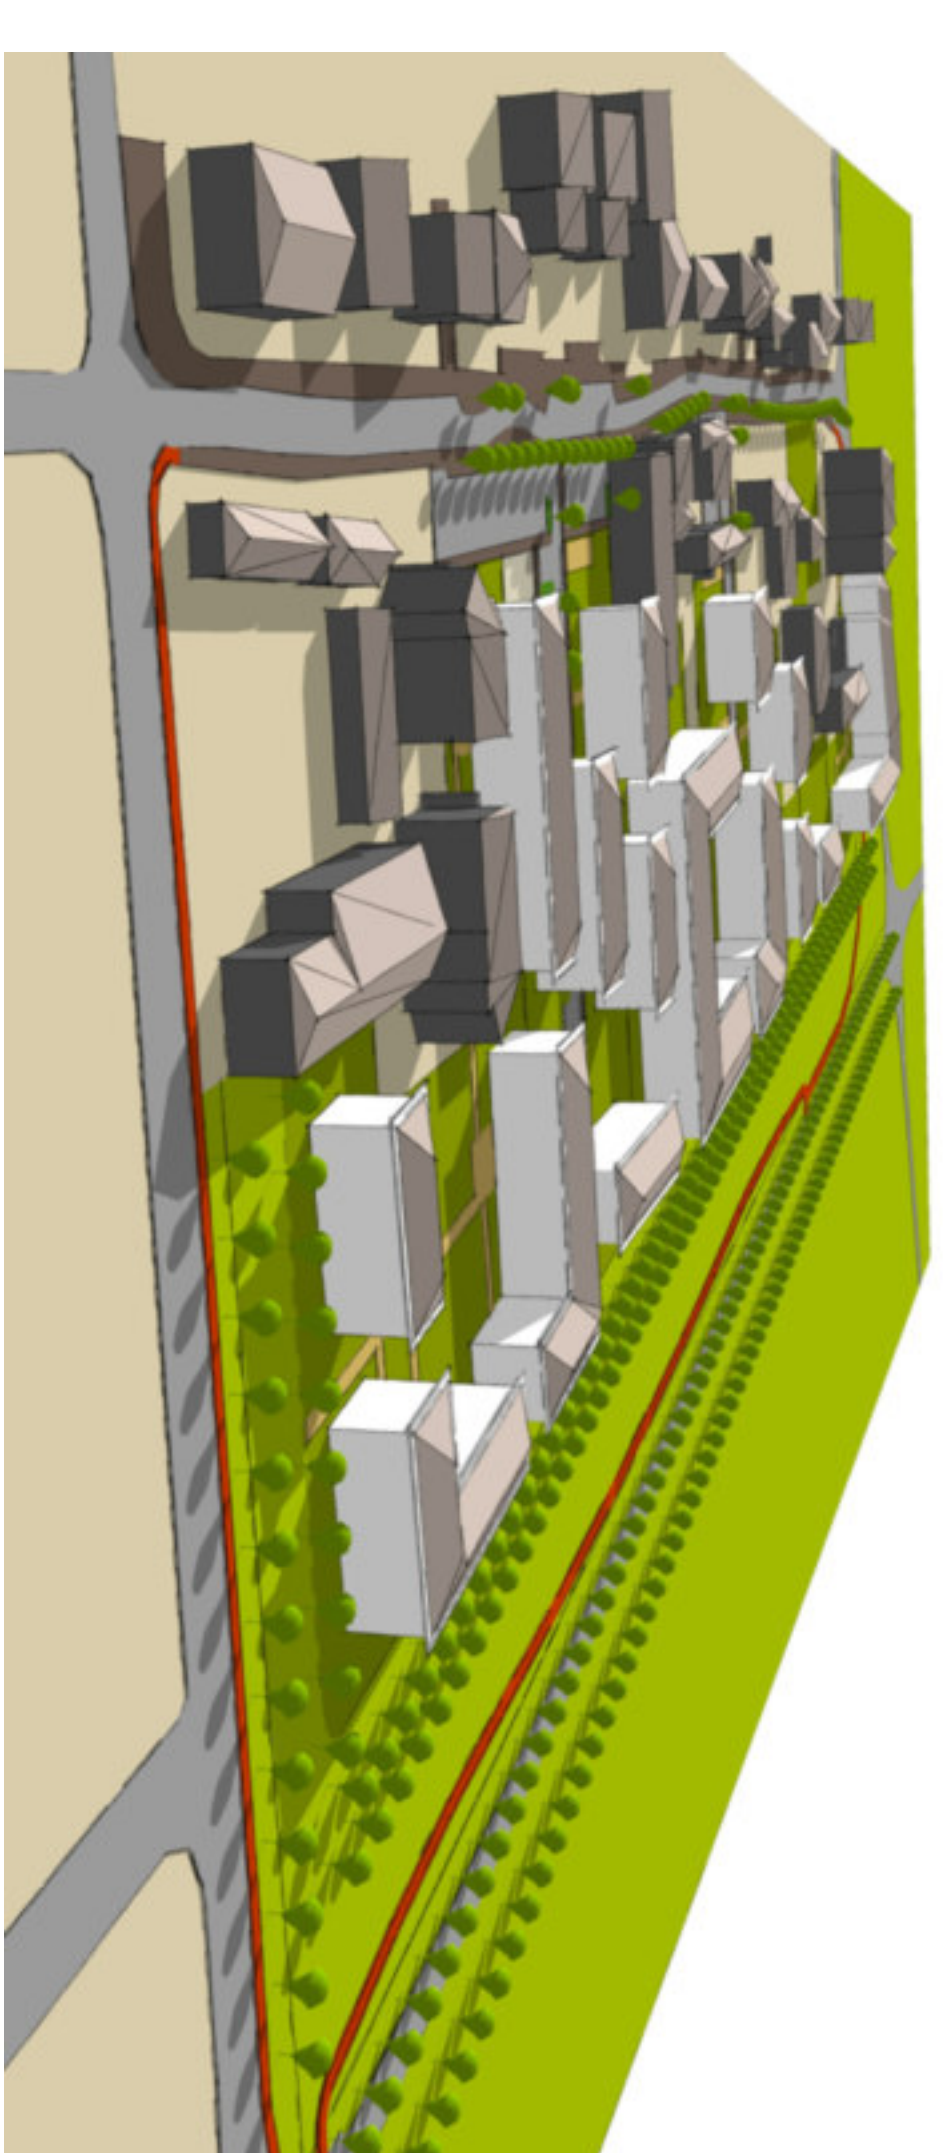

PROSPETTIVA 1 - Viale OVEST



Vista VIA MONZA



Prospetto VIA MONZA



Prospetto VIA VESPUCCI



Vista ANGOLO VIA FONTANILE - VIA VESPUCCI

COMUNE DI CERNUSCO S/N
(Provincia di Milano)

PIANO ATTUATIVO PARZIALE
CAMPO DELLA MODIFICAZIONE m1_9

MARZO 2013

tav. n. 22 VALUTAZIONE PAESISTICA
DELL'INSERIMENTO NEL CONTESTO

il progettista ARCH. MARCO ANDREONI
il sindaco ARCH. SILVIO BECALCATI
il segretario