






Lotto 1: Stato di fatto - Planimetria - scala 1:200

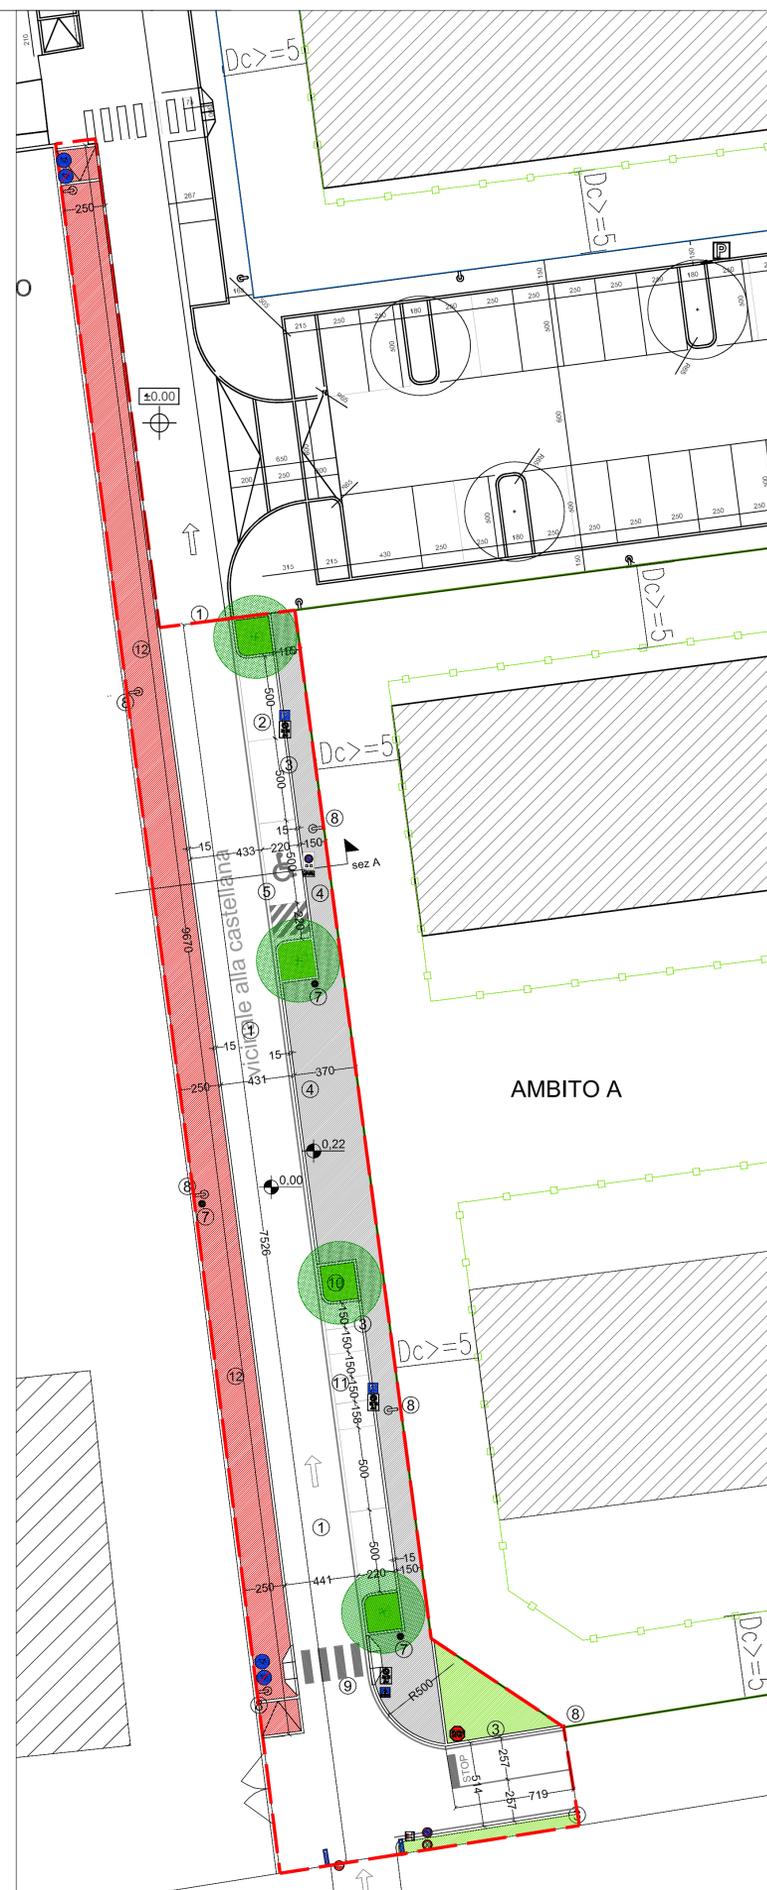


Lotto 1: Sistemazione strada e marciapiede intorno al comparto A - Planimetria - scala 1:200

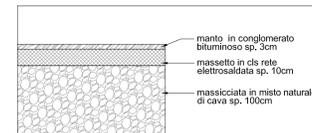


Particolare marciapiede

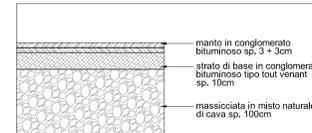

Particolare strada

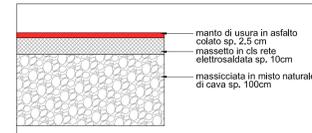

Particolare pista ciclabile

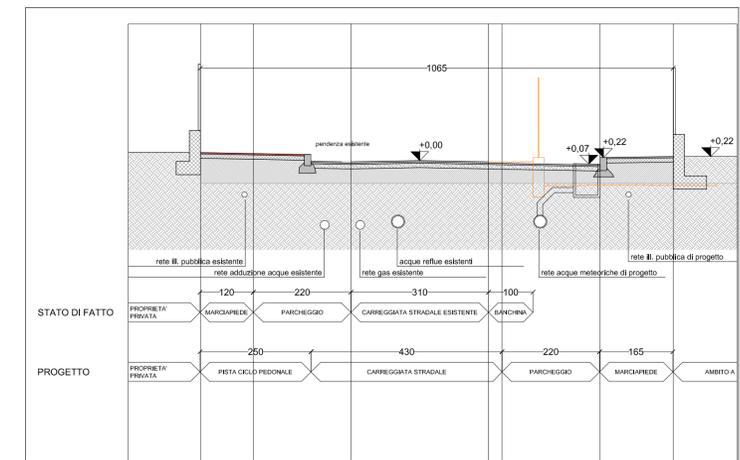

Sezione A: via alla Castellana - scala 1:75

LEGENDA MATERIALI

1. sede stradale con realizzazione nuovo tappetino
2. spazi di sosta in conglomerato bituminoso
3. cordoli in cls
4. marciapiede in conglomerato bituminoso
5. spazio di sosta per disabili
6. nuova sede stradale in conglomerato bituminoso
7. cestino portarifiuti modello "Milano"
8. palo di illuminazione modello Tipo Disano VOLO singolo - h 8m
9. attraversamento pedonale con scivolo
10. aiuola con alberatura essenza "Albizia julibrissin"
11. posto moto
12. Percorso ciclopedonale in asfalto colato rosso



Inquadramento

EDILIZIA CONVENZIONATA

Via alla Castellana,
Cernusco sul Naviglio

proprietà

LA TRACCIA SOCIETÀ COOPERATIVA EDILIZIA
Piazza Ruffilli, 3 - 20063 Cernusco sul Naviglio (MI)
Tel 377.3235040
e-mail la.traccia.coop.edilizia@gmail.com

COOPERATIVA EDULIS
COOPERATIVA LA CHIOCCIOLA

progetto architettonico I.T.I. srl & Arch. Diego Faleschini

I.T.I. srl
Arch. Bruno Marcotti - Arch. Tobia Marcotti
Arch. Filippo Resteghini - Arch. Chiara Mazzotti -
Arch. Mario Castelli
Via Schiaparelli, 18 - 20125 Milano
Tel 02.29525265 - 02.29401039 Fax 02.45477836
e-mail iti@istudio.com

Arch. Diego Faleschini
Via Cornegiano, 4 - 20097 San Donato Mil.se
Tel/Fax 02.98289028
e-mail diego.faleschini@gmail.com

progetto strutturale

Ing. Mario Mandelli Contegni
Via Comaglia, 5 - 20123 Milano
Tel.: 02/39.56.11.87 - 328/21.47.719
Fax: 02/700.527.904
e-mail mario.macon@tbero.it

progetto impianti

Ebner Associates Italia Srl
Direttore Tecnico Ing. Michele Villani
Sede Legale: Via Luigi Gioia 102 - 27036 Mortara (PV)
Sede Operativa: Via dei Balcredi 2A - Torricella Verzate (PV)
Tel 0383.876295 - Fax 0383.876834 - e-mail
info@ebnerassociatesitalia.it
Partita IVA: 02070380189
Iscrizione REA CCIAA di Pavia: 243222
Capitale sociale: euro 50.000,00 i.v.

ARp02a

scala 1/200 : 1/75

URBANIZZAZIONI AMBITO A

SISTEMAZIONE DI PORZIONE DELLA
VIA ALLA CASTELLANA

OPERE SOPRASUOLO

- planimetria
- sezioni
- stratigrafie

a	02/2013
	1a emissione
rev.	data - descrizione