




Opere a verde: planimetria - scala 1:200


**LEGENDA MATERIALI**

- a - area trattata a prato
- b - rilevato in terra con copertura mediante geotere ed inerbimento con idrosemina
- c - alberatura con essenza "Carpinus betulus fastigiata"
- d - alberatura con essenza "Acer platanoides"
- e - alberatura con essenza "Prunus serrulata kanzan"

Le alberature previste in progetto sono dotate di anello di irrigazione interrato predisposto per irrigazione manuale.  
Tutte le piante saranno fornite con dimensione di circonferenza del fusto minimo 16/18 cm.

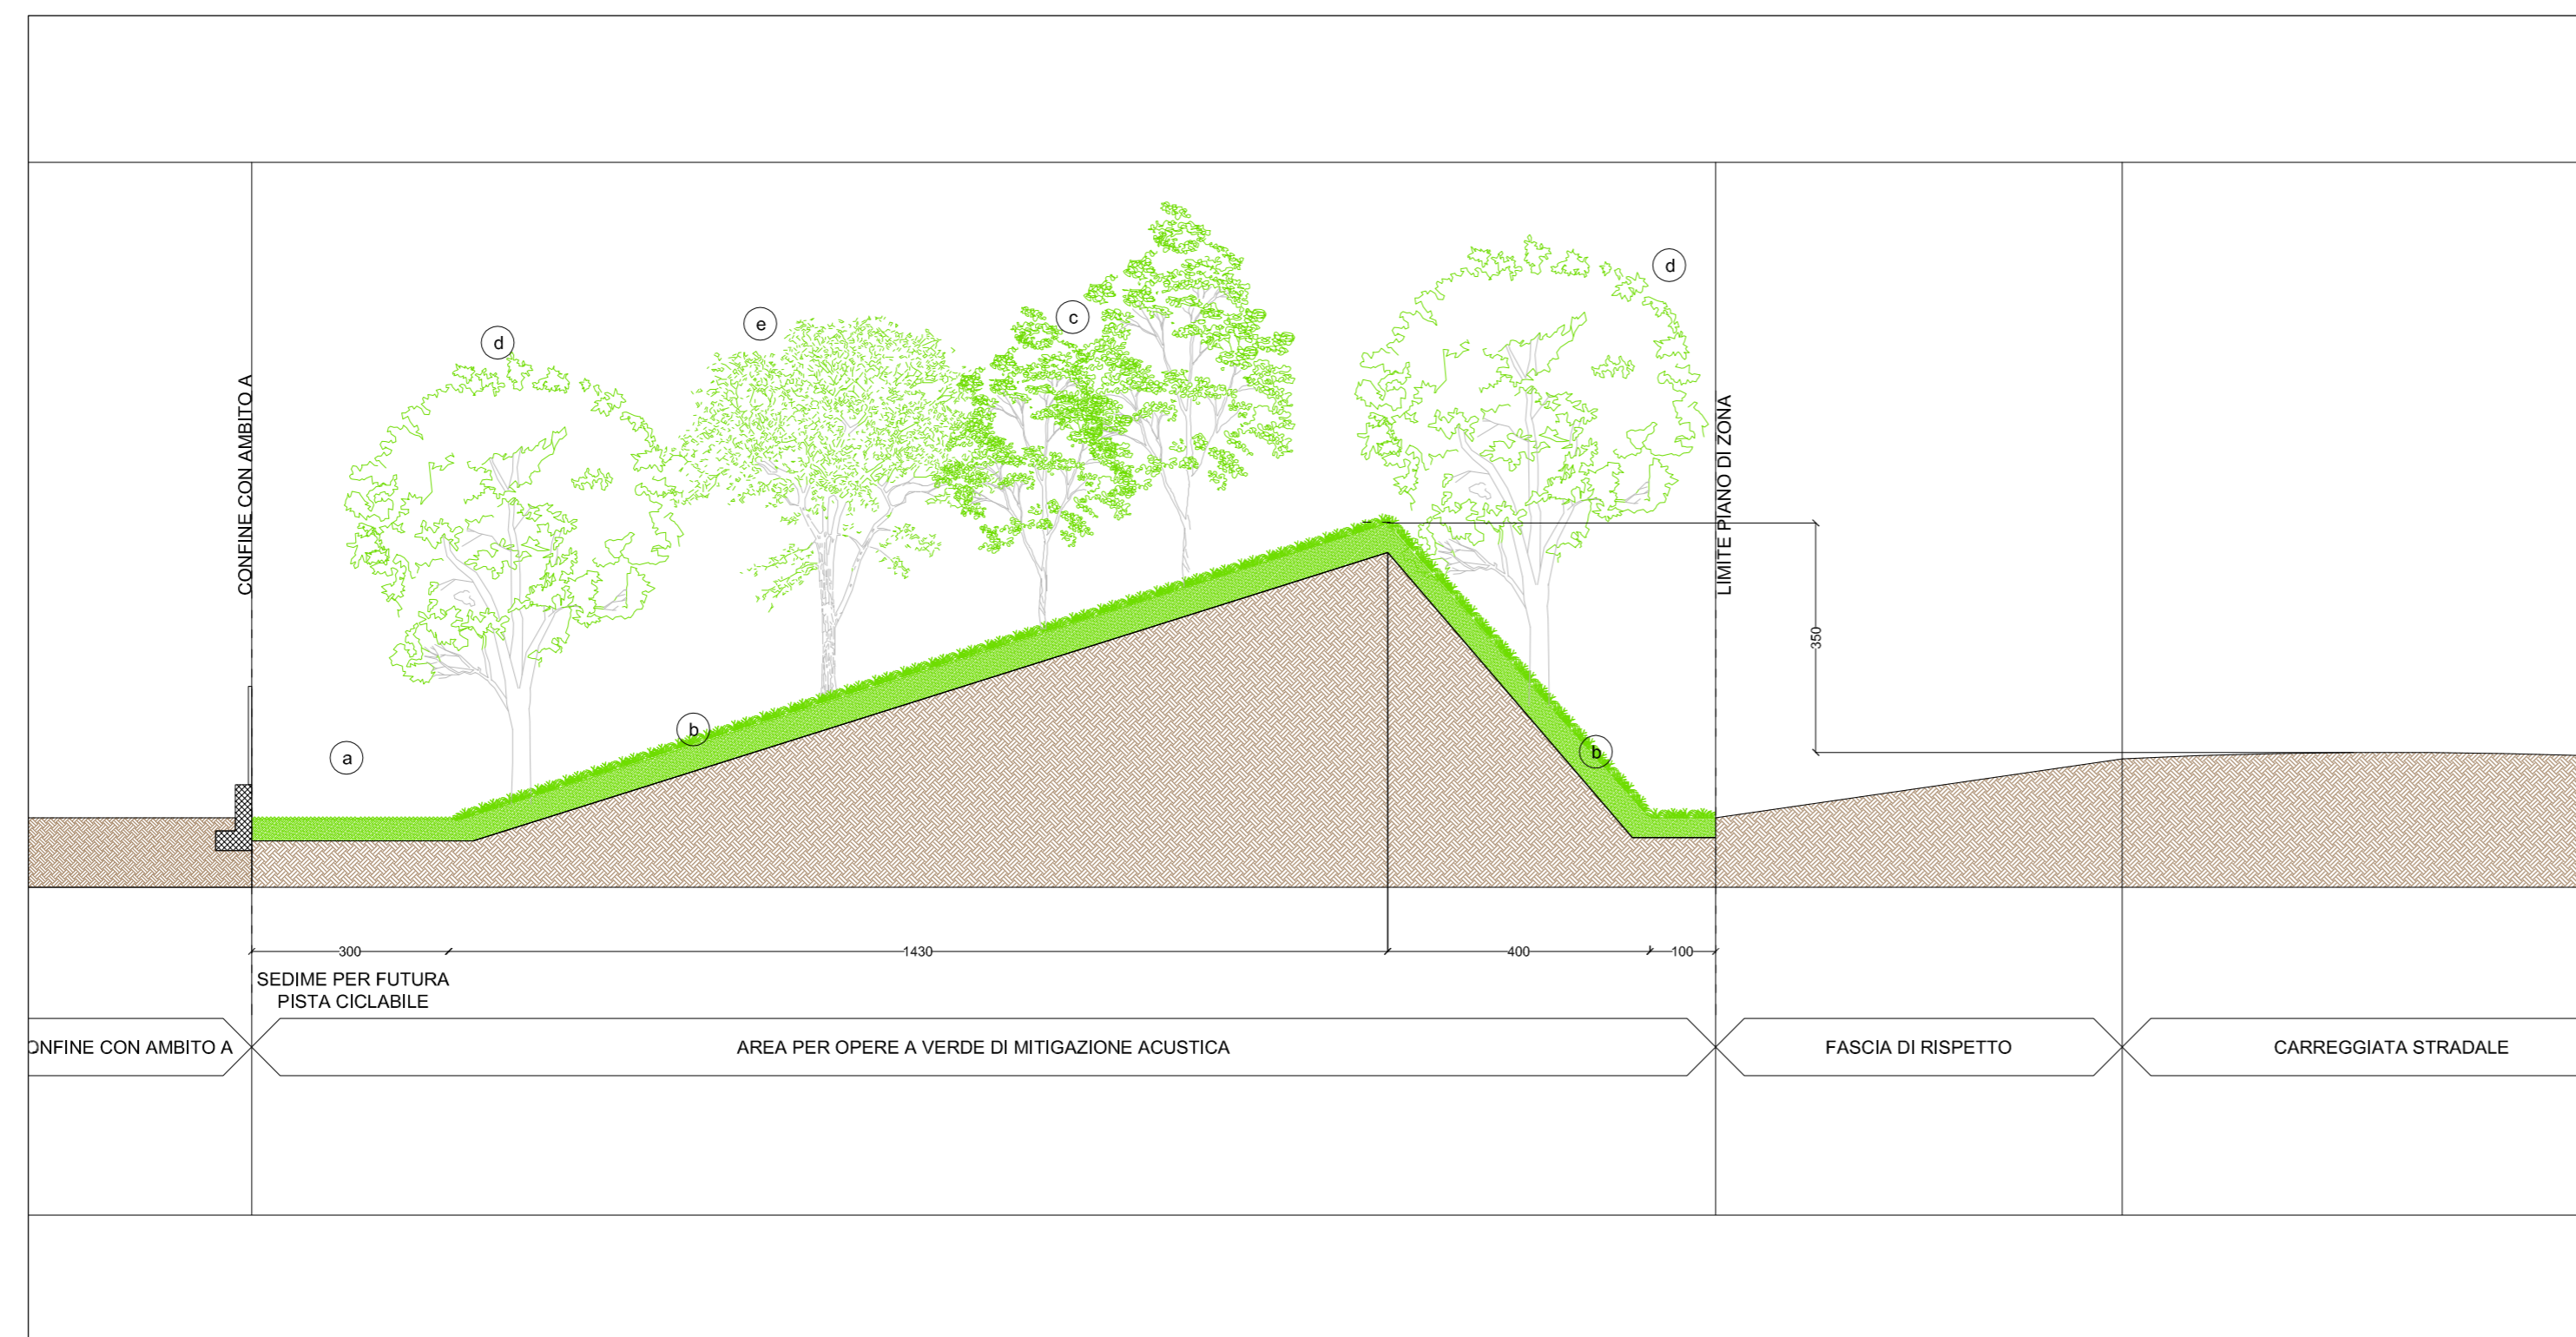

Opere a verde: sezione tipo - scala 1:100

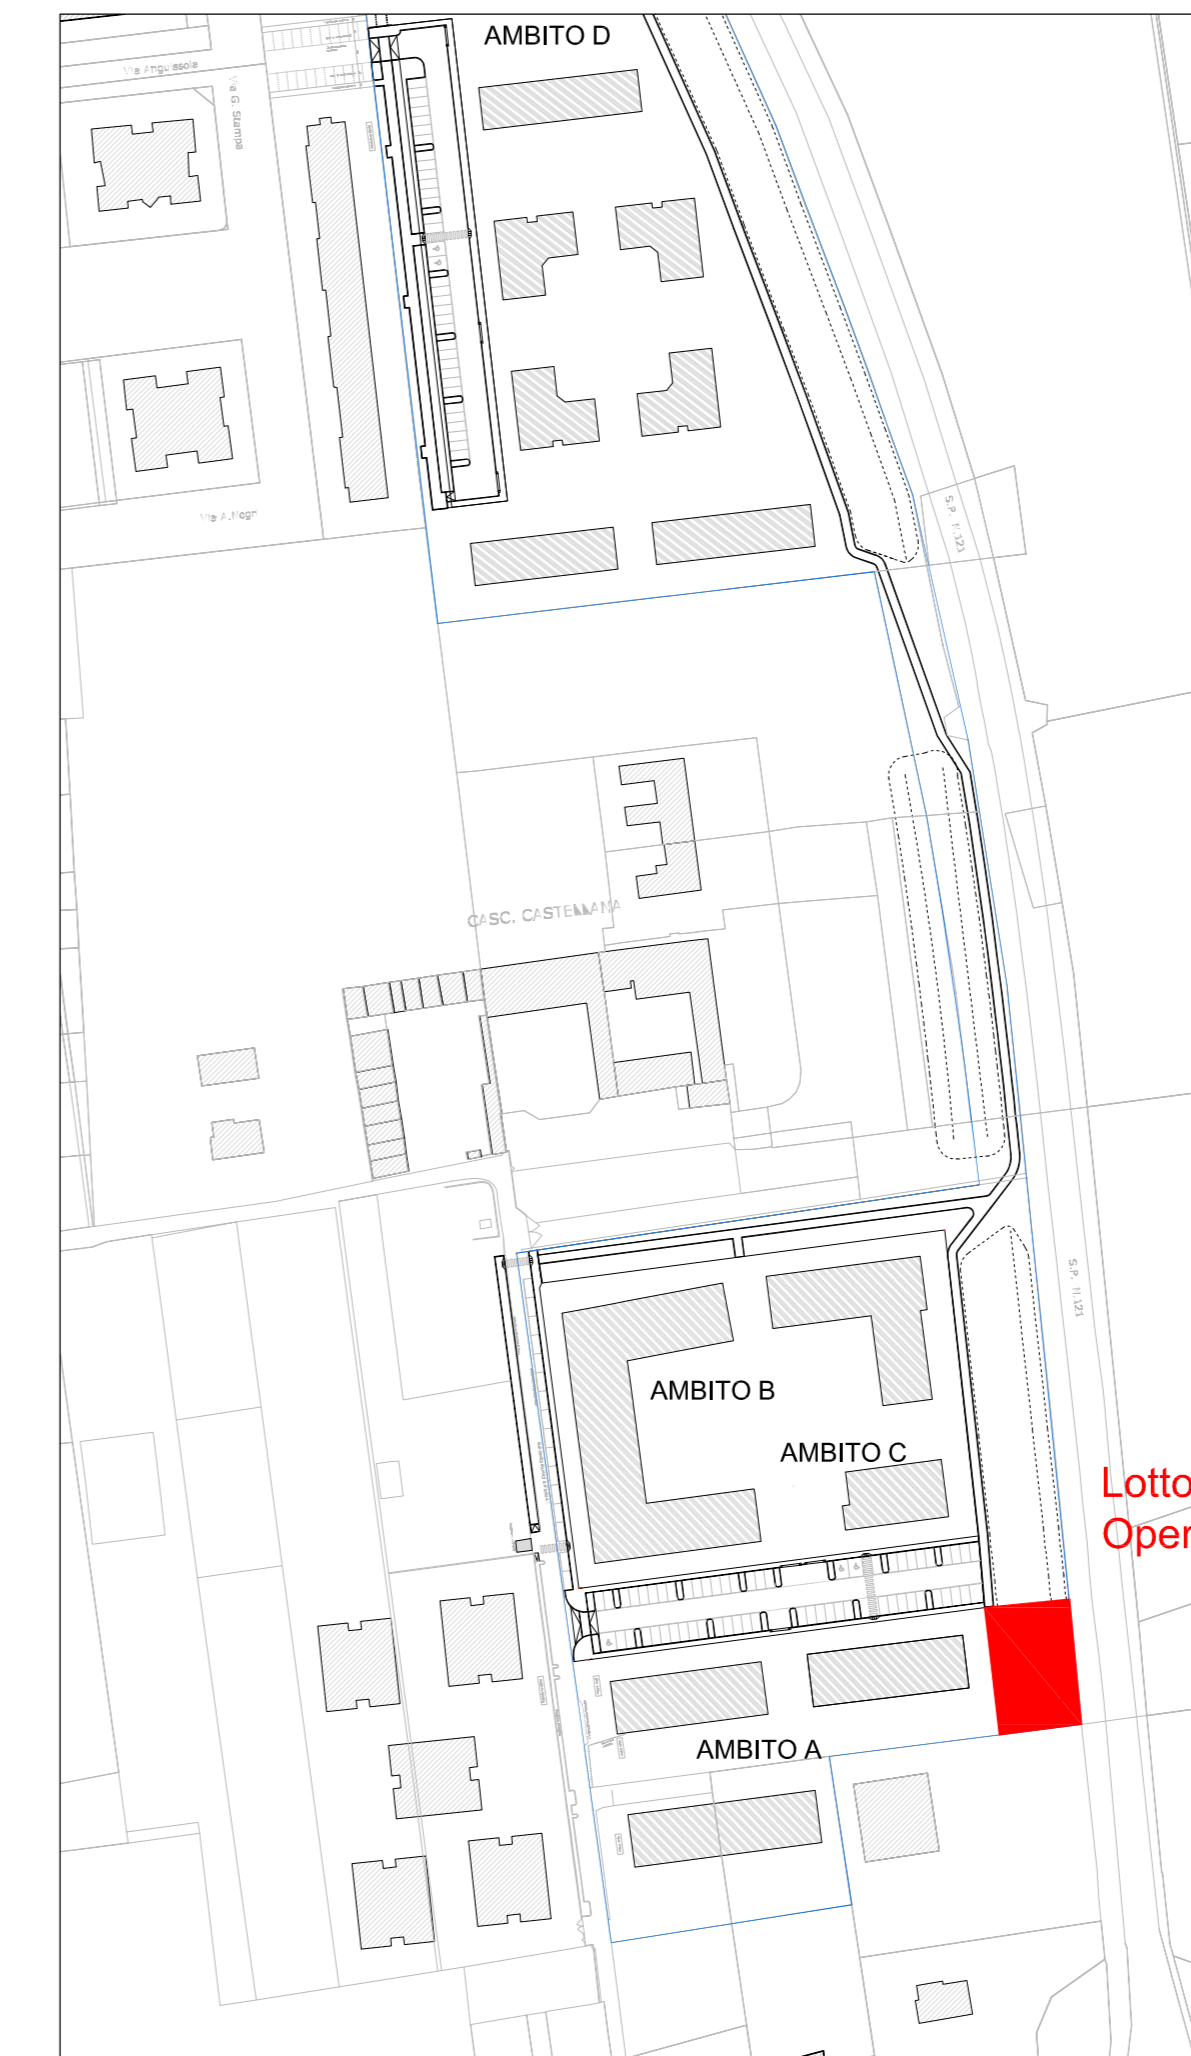

inquadramento

**EDILIZIA CONVENZIONATA**

Via alla Castellana,  
Cernusco sul Naviglio

proprietà

LA TRACCIA SOCIETA' COOPERATIVA EDILIZIA  
Piazza Ruffilli, 3 - 20063 Cernusco sul Naviglio (MI)  
Tel 377.3235040  
e-mail la.traccia.coop.edilizia@gmail.com

COOPERATIVA EDULIS

COOPERATIVA LA CHIOCCIOLA

progetto architettonico I.T.I. srl & Arch. Diego Faleschini

I.T.I. srl

Arch. Bruno Marcotti - Arch. Tobia Marcotti  
Arch. Filippo Resteghini - Arch. Chiara Mazzotti -  
Arch. Mario Castelli  
Via Schiaparelli, 18 - 20125 Milano  
Tel 02.29525265 02.29401039 Fax 02.45477836  
e-mail iti@itistudio.com

Arch. Diego Faleschini

Via Cornegliano, 4 - 20097 San Donato Mil.se  
Tel/Fax 02.98289029  
e-mail diego.faleschini@gmail.com

progetto strutturale

Ing. Mario Mandelli Contegni

Via Cornaggia, 5 - 20123 Milano  
Tel.: 02/39.66.11.87 - 328/21.47.719  
Fax: 02/700.527.904  
e-mail mario.macon@libero.it

progetto impianti

Ebner Associates Italia Srl

Direttore Tecnico Ing. Michele Villani  
Sede Legale: Via Luigi Giola 102 - 27036 Mortara (PV)  
Sede Operativa: Via dei Belcredi 2A - Torricella Verzate (PV)  
Tel 0383.876295 - Fax 0383.876834 - e-mail  
info@ebnersocietitalia.it  
Partita IVA: 02070380189  
Iscrizione REA CCIAA di Pavia: 243222  
Capitale sociale: euro 50.000,00 i.v.

**ARp05a**

scala 1/200 : 1/100

URBANIZZAZIONI AMBITO A

MITIGAZIONE S.P. 121

OPERE A VERDE:

- planimetria

- sezione

a	02/2013
	1a emissione
rev.	data - descrizione