



LEGENDA MATERIALI

- 1 - sede stradale esistente
- 2 - arrivo percorso ciclopedonale in calcestruzzo
- 3 - attraversamento pedonale rialzato in conglomerato bituminoso
- 4 - carreggiata in conglomerato bituminoso
- 5 - stalli sosta in autobloccante
- 6 - cordoli in cls
- 7 - aiuola a prato
- 8 - cordolo in cemento con inserto in metallo
- 9 - pista ciclabile in asfalto colato rosso
- 10 - attraversamento pedonale con scivolo
- 11 - aiuola con alberatura essenza "Albizia julibrissin"
- 12 - cestino portarifiuti modello "Milano"
- 13 - panchina modello "Larissa"
- 14 - muro di recinzione ambito D


- a - palo illuminazione tipo mod. Disano VOLO - h8m
- b - palo illuminazione tipo mod. Disano VOLO - h4,5m

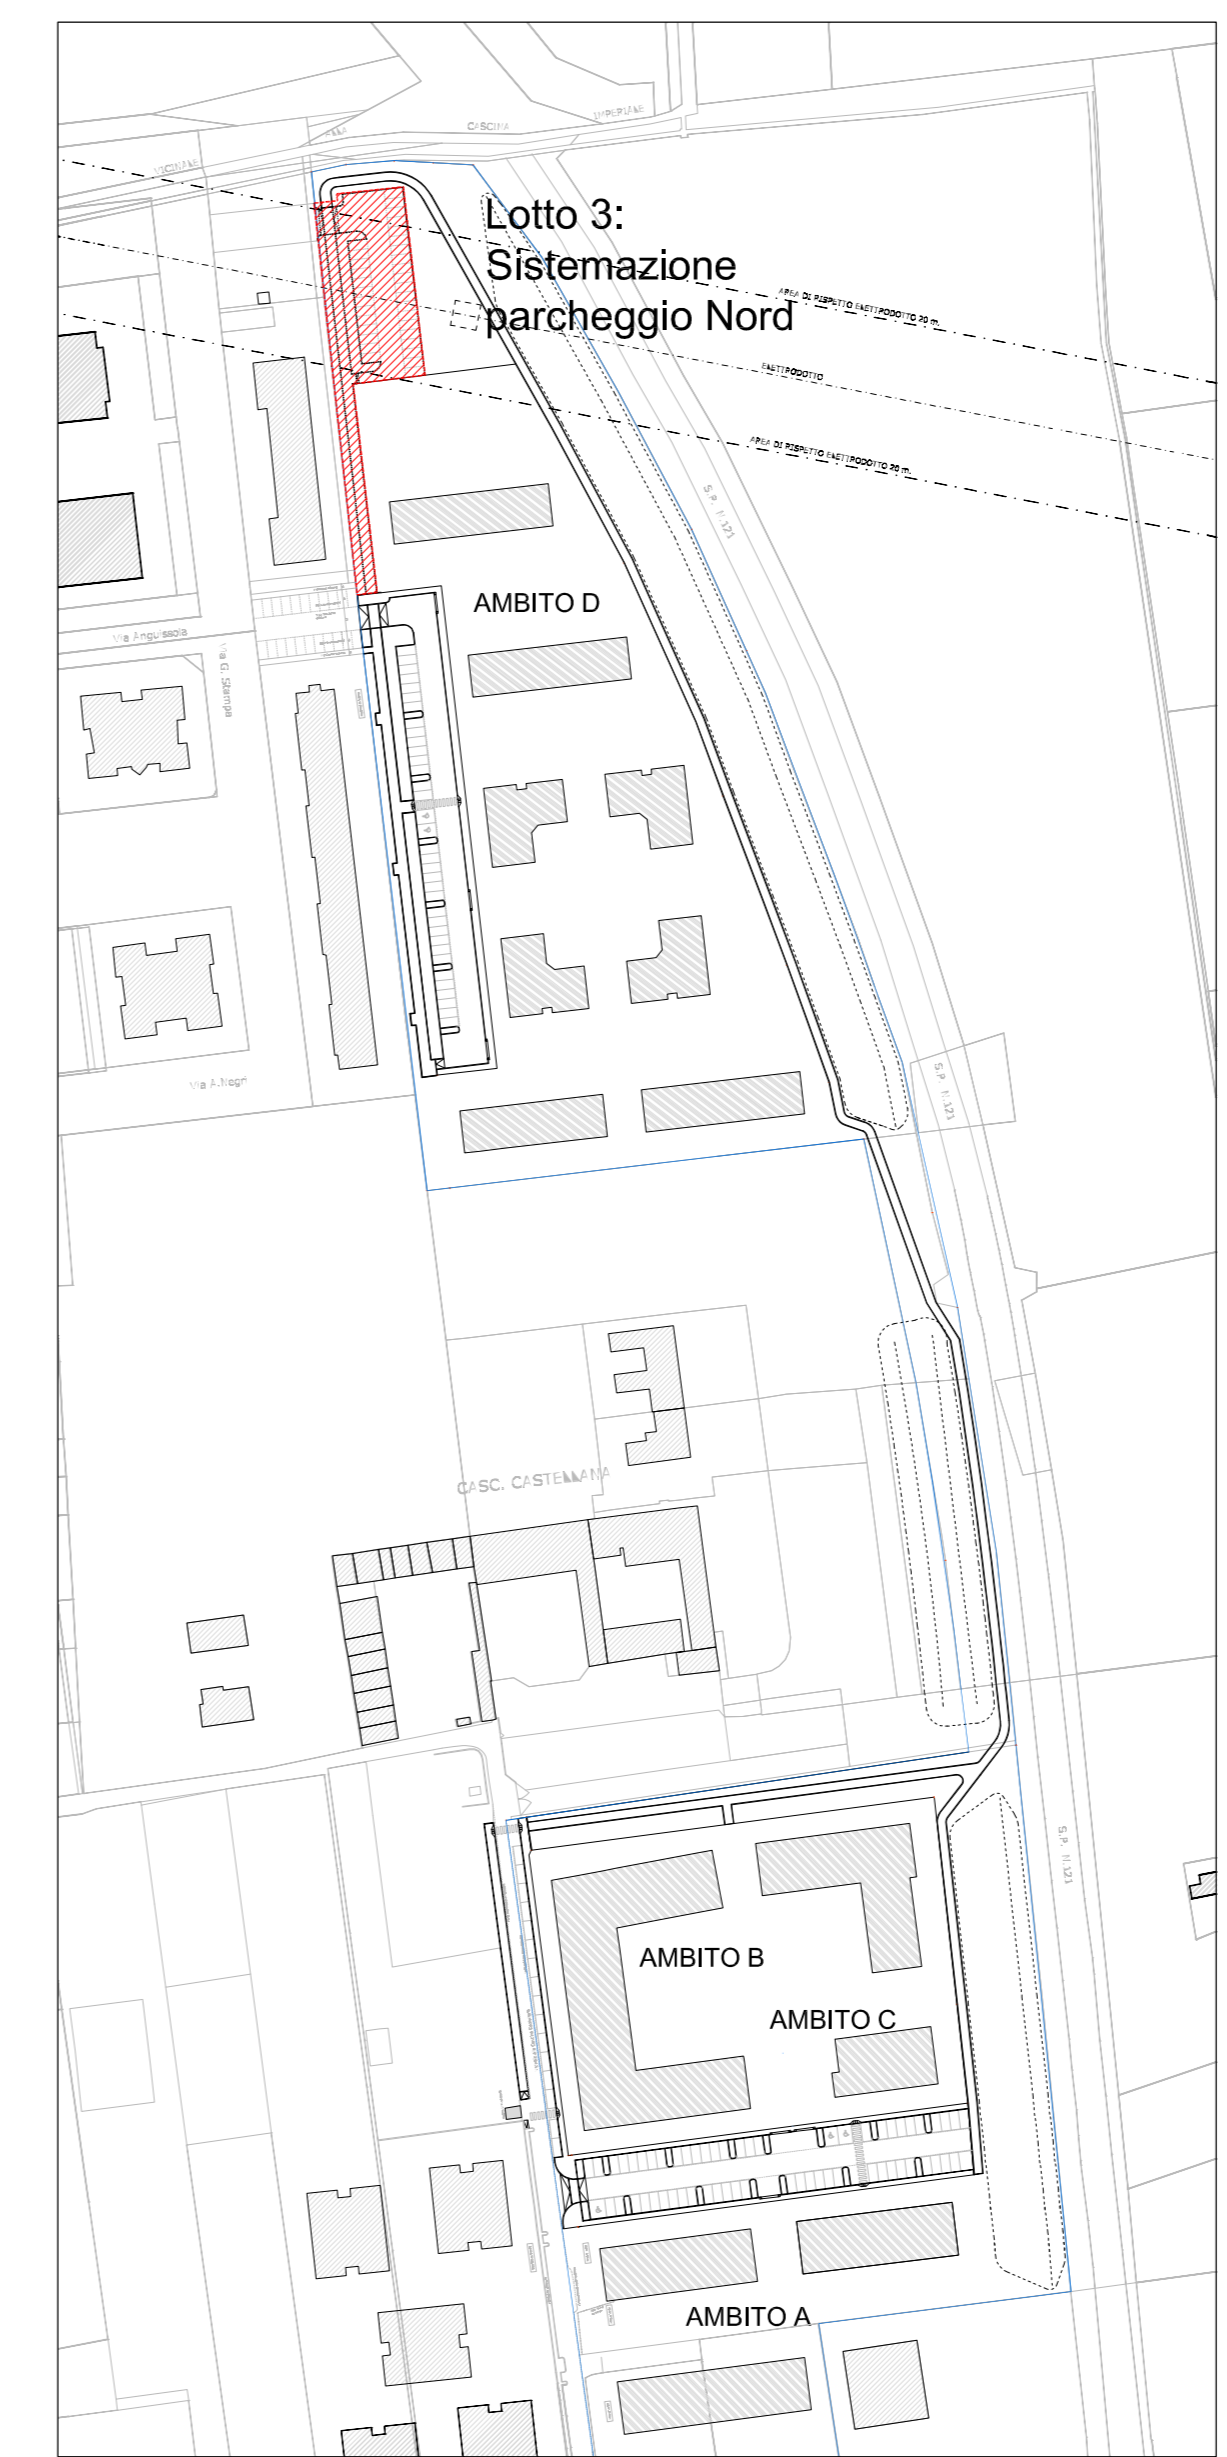

inquadramento

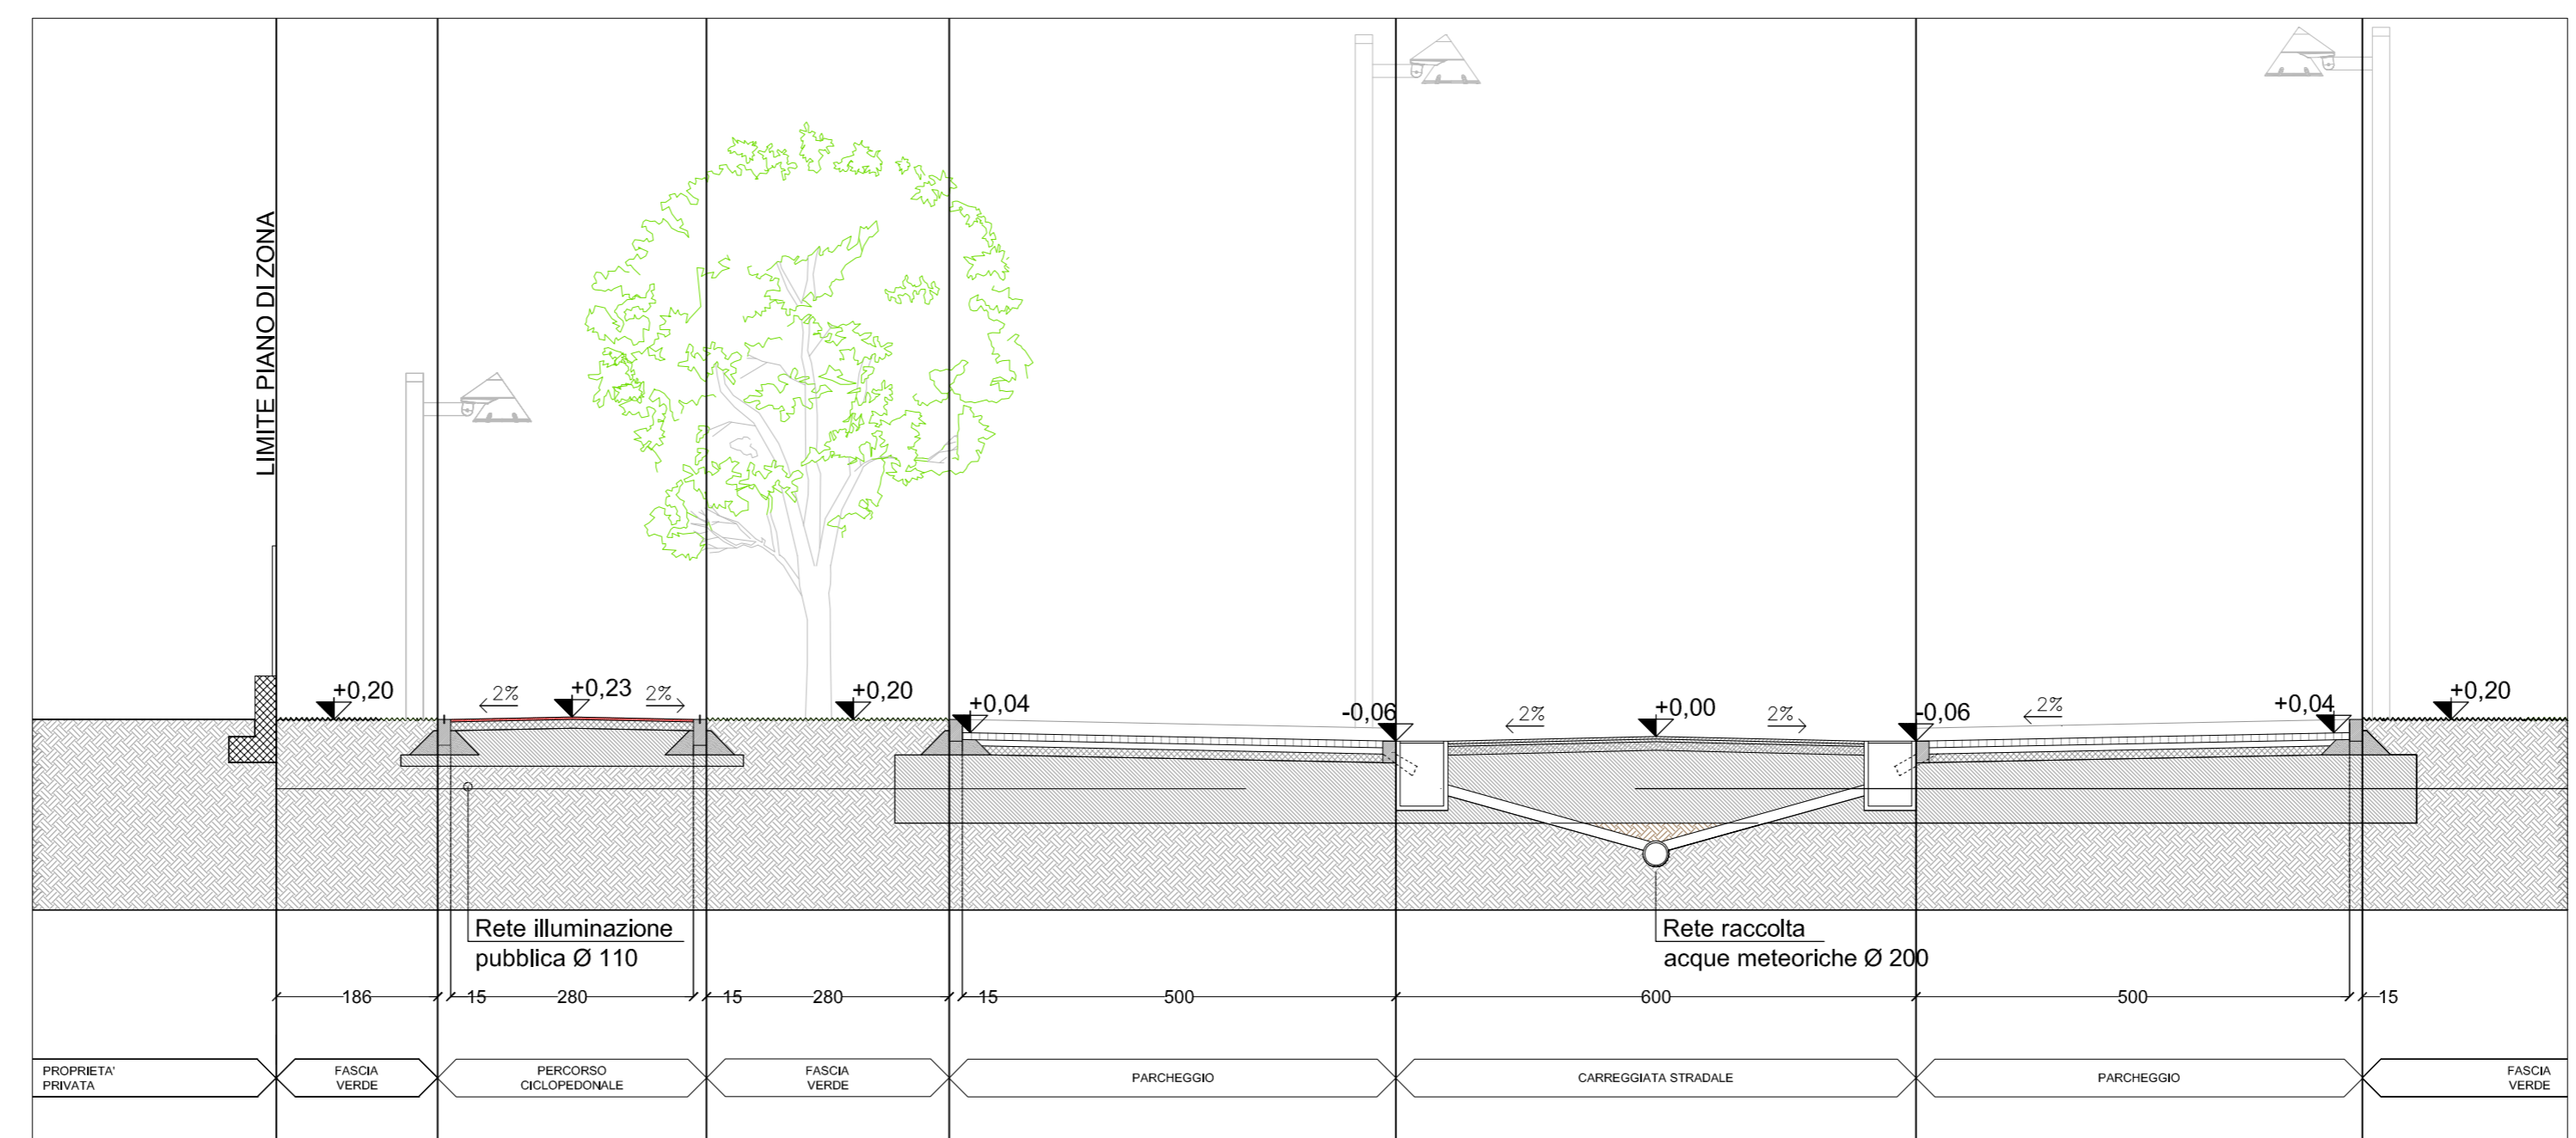

Sezione trasversale - scala 1:75

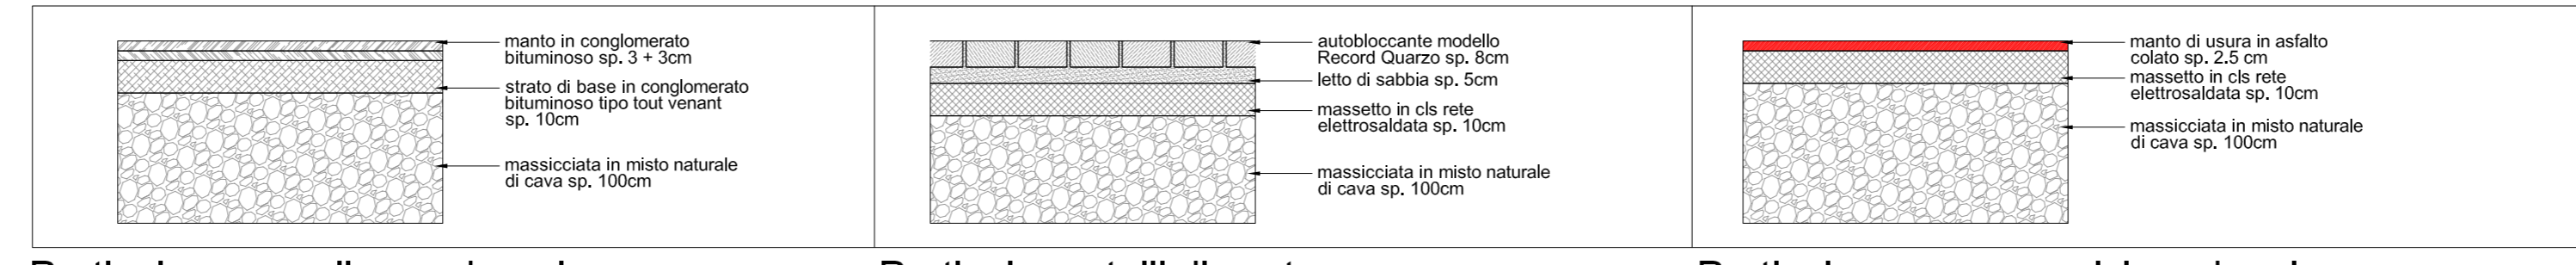

Particolare corsello parcheggio Particolare stalli di sosta Particolare percorso ciclopedonale

EDILIZIA CONVENZIONATA
Via alla Castellana,
Cernusco sul Naviglio

proprietà
LA TRACCIA SOCIETA' COOPERATIVA EDILIZIA
Piazza Ruffilli, 3 - 20063 Cernusco sul Naviglio (MI)
Tel 377.3235040
e-mail la.traccia.coop.edilizia@gmail.com

COOPERATIVA EDULIS
COOPERATIVA LA CHIOCCIOLA

progetto architettonico **I.T.I. srl & Arch. Diego Faleschini**
I.T.I. srl
Arch. Bruno Marcotti - Arch. Tobia Marcotti
Arch. Filippo Resteghini - Arch. Chiara Mazzotti -
Arch. Mario Castelli
Via Schiaparelli, 18 - 20125 Milano
Tel 02.29525265 02.29401039 Fax 02.45477836
e-mail iti@itstudio.com

Arch. Diego Faleschini
Via Cornegliano, 4 - 20097 San Donato Mil.se
Tel/Fax 02.98289028
e-mail diego.faleschini@gmail.com

progetto strutturale
Ing. Mario Mandelli Contegni
Via Cornaggia, 5 - 20123 Milano
Tel.: 02/39.66.11.87 - 328/21.47.719
Fax: 02/700.527.904
e-mail mario.macon@libero.it

progetto impianti
Ebner Associates Italia Srl
Direttore Tecnico Ing. Michele Villani
Sede Legale: Via Luigi Gioia 102 - 27036 Mortara (PV)
Sede Operativa: Via dei Belcredi 2A - Torricella Verzate (PV)
Tel 0383.876295 - Fax 0383.876834 - e-mail
info@ebnersocietaitalia.it
Partita IVA: 02070380189
Iscrizione REA CCIAA di Pavia: 243222
Capitale sociale: euro 50.000,00 i.v.

ARp07a scala 1/200 ; 1/75

URBANIZZAZIONI AMBITO A
SISTEMAZIONE PARCHEGGIO NORD
OPERE SOPRASUOLO:
-planimetria
-sezione
-dettagli costruttivi

a	02/2013
	1a emissione
rev.	data - descrizione