


Lotto 3: Sistemazione parcheggio Nord

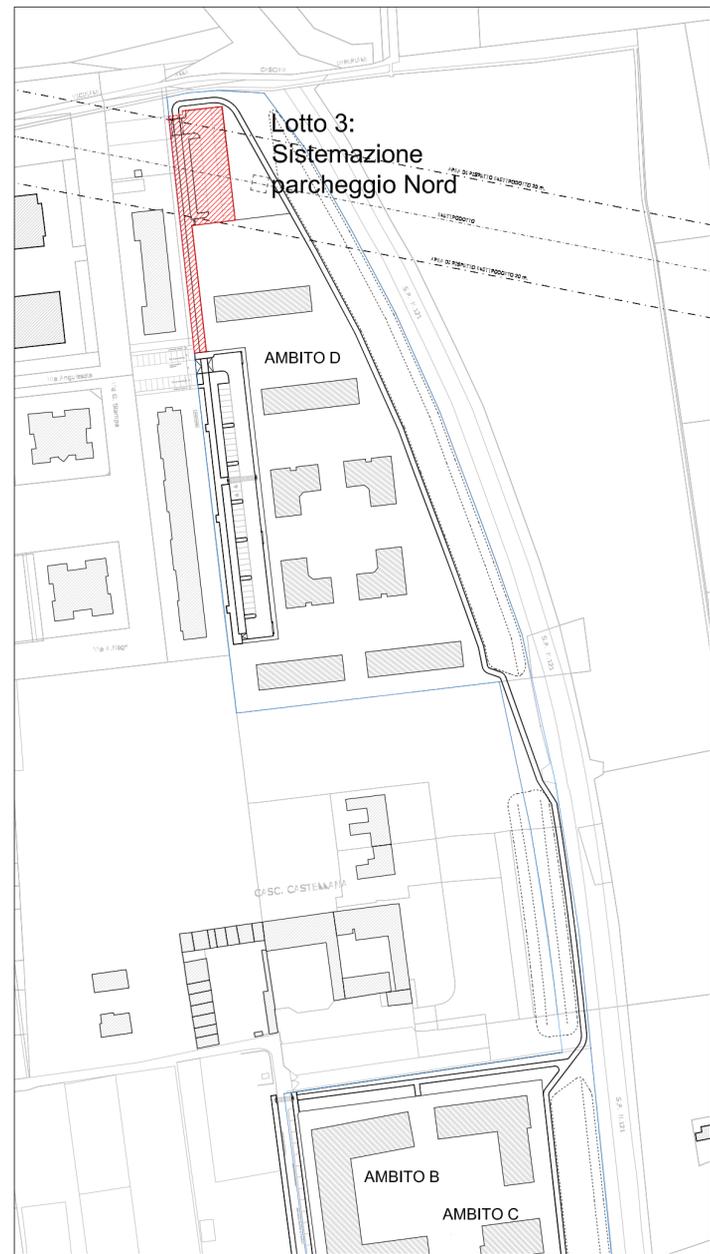

inquadramento

**EDILIZIA CONVENZIONATA**

Via alla Castellana,  
Cernusco sul Naviglio

proprietà

LA TRACCIA SOCIETA' COOPERATIVA EDILIZIA  
Piazza Ruffilli, 3 - 20063 Cernusco sul Naviglio (MI)  
Tel 377.3235040  
e-mail la.traccia.coop.edilizia@gmail.com

COOPERATIVA EDULIS

COOPERATIVA LA CHIOCCIOLA

progetto architettonico **I.T.I. srl & Arch. Diego Faleschini**

**I.T.I. srl**  
Arch. Bruno Marcotti - Arch. Tobia Marcotti  
Arch. Filippo Resteghini - Arch. Chiara Mazzotti -  
Arch. Mario Castelli  
Via Schiaparelli, 18 - 20125 Milano  
Tel 02.29525265 02.29401039 Fax 02.45477836  
e-mail iti@itistudio.com

**Arch. Diego Faleschini**  
Via Cornegliano, 4 - 20097 San Donato Mil.se  
Tel/Fax 02.98289028  
e-mail diego.faleschini@gmail.com

progetto strutturale

**Ing. Mario Mandelli Contegni**  
Via Cornaggia, 5 - 20123 Milano  
Tel.: 02/39.66.11.87 - 328/21.47.719  
Fax: 02/700.527.904  
e-mail mario.macon@libero.it

progetto impianti

**Ebner Associates Italia Srl**

Direttore Tecnico Ing. Michele Villani  
Sede Legale: Via Luigi Gioia 102 - 27036 Mortara (PV)  
Sede Operativa: Via dei Belcredi 2A - Torricella Verzate (PV)  
Tel 0383.876295 - Fax 0383.876834 - e-mail  
info@ebnerassociatesitalia.it  
Partita IVA: 02070380189  
Iscrizione REA CCIAA di Pavia: 243222  
Capitale sociale: euro 50.000,00 i.v.

**ARp08a**

scala 1/200

URBANIZZAZIONI AMBITO A

SISTEMAZIONE PARCHEGGIO NORD

OPERE SOTTOSUOLO:

Rete smaltimento acque meteoriche

a	02/2013
	1a emissione
rev.	data - descrizione