


Lotto 3: Sistemazione parcheggio Nord

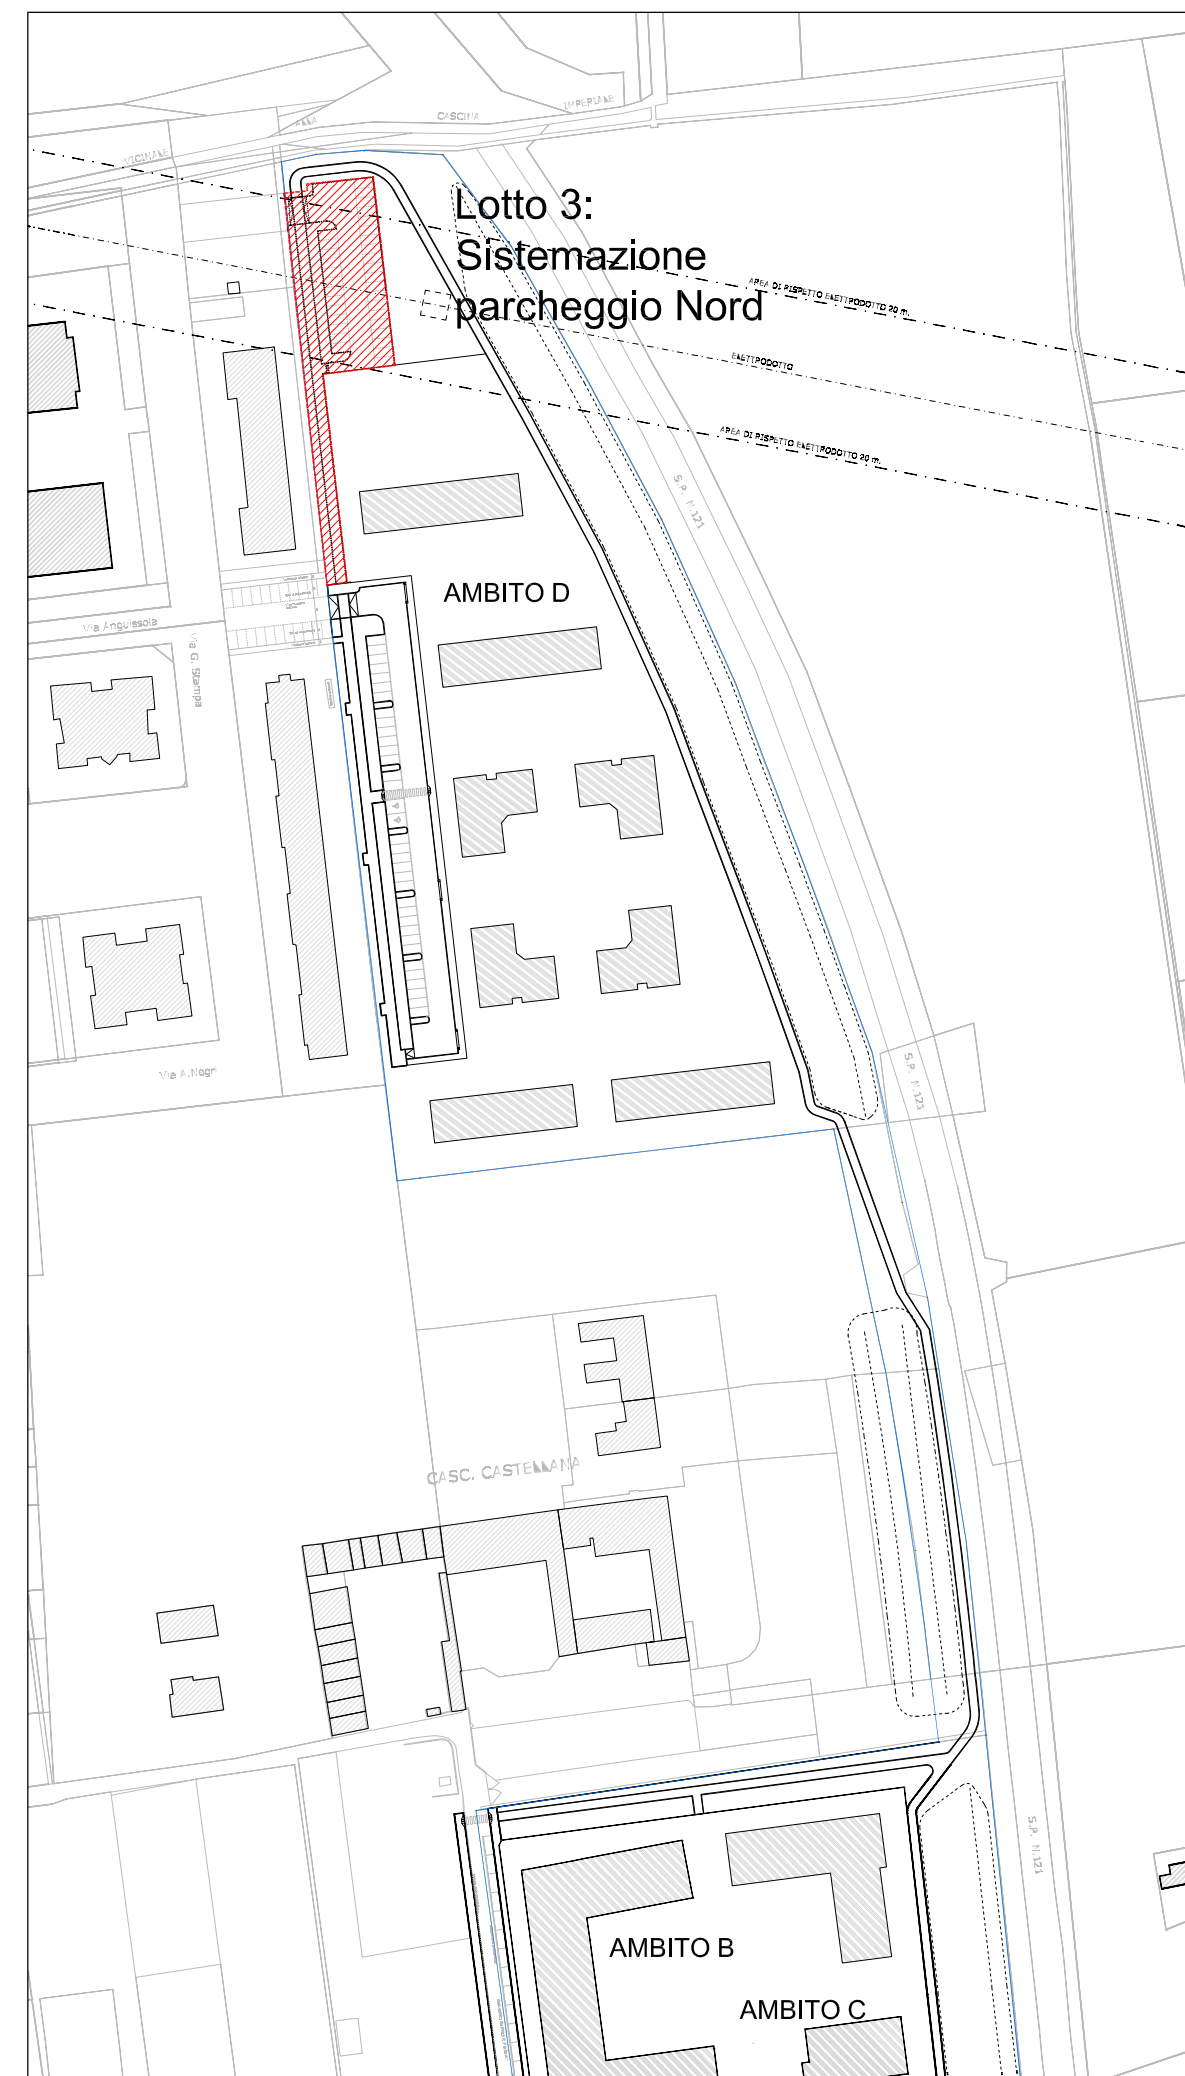

inquadramento

EDILIZIA CONVENZIONATA

Via alla Castellana,
Cernusco sul Naviglio

proprietà

LA TRACCIA SOCIETA' COOPERATIVA EDILIZIA
Piazza Ruffilli, 3 - 20063 Cernusco sul Naviglio (MI)
Tel 377.3235040
e-mail la.traccia.coop.edilizia@gmail.com

COOPERATIVA EDULIS

COOPERATIVA LA CHIOCCIOLA

progetto architettonico **I.T.I. srl & Arch. Diego Faleschini**



I.T.I. srl
Arch. Bruno Marcotti - Arch. Tobia Marcotti
Arch. Filippo Resteghini - Arch. Chiara Mazzotti -
Arch. Mario Castelli
Via Schiaparelli, 18 - 20125 Milano
Tel 02.29525265 02.29401039 Fax 02.45477836
e-mail iti@itistudio.com

Arch. Diego Faleschini
Via Cornegliano, 4 - 20097 San Donato Mil.se
Tel/Fax 02.98289028
e-mail diego.faleschini@gmail.com

progetto strutturale

Ing. Mario Mandelli Contegni
Via Cornaggia, 5 - 20123 Milano
Tel.: 02/39.66.11.87 - 328/21.47.719
Fax: 02/700.527.904
e-mail mario.macon@libero.it

progetto impianti



Ebner Associates Italia Srl

Direttore Tecnico Ing. Michele Villani
Sede Legale: Via Luigi Gioia 102 - 27036 Mortara (PV)
Sede Operativa: Via dei Belcredi 2A - Torricella Verzate (PV)
Tel 0383.876295 - Fax 0383.876834 - e-mail
info@ebnerassociatesitalia.it
Partita IVA: 02070380189
Iscrizione REA CCIAA di Pavia: 243222
Capitale sociale: euro 50.000,00 i.v.

ARp09a

scala 1/200

URBANIZZAZIONI AMBITO A

SISTEMAZIONE PARCHEGGIO NORD

OPERE SOTTOSUOLO:
Rete illuminazione pubblica

a	02/2013
	1a emissione
rev.	data - descrizione