



STATO DI FATTO

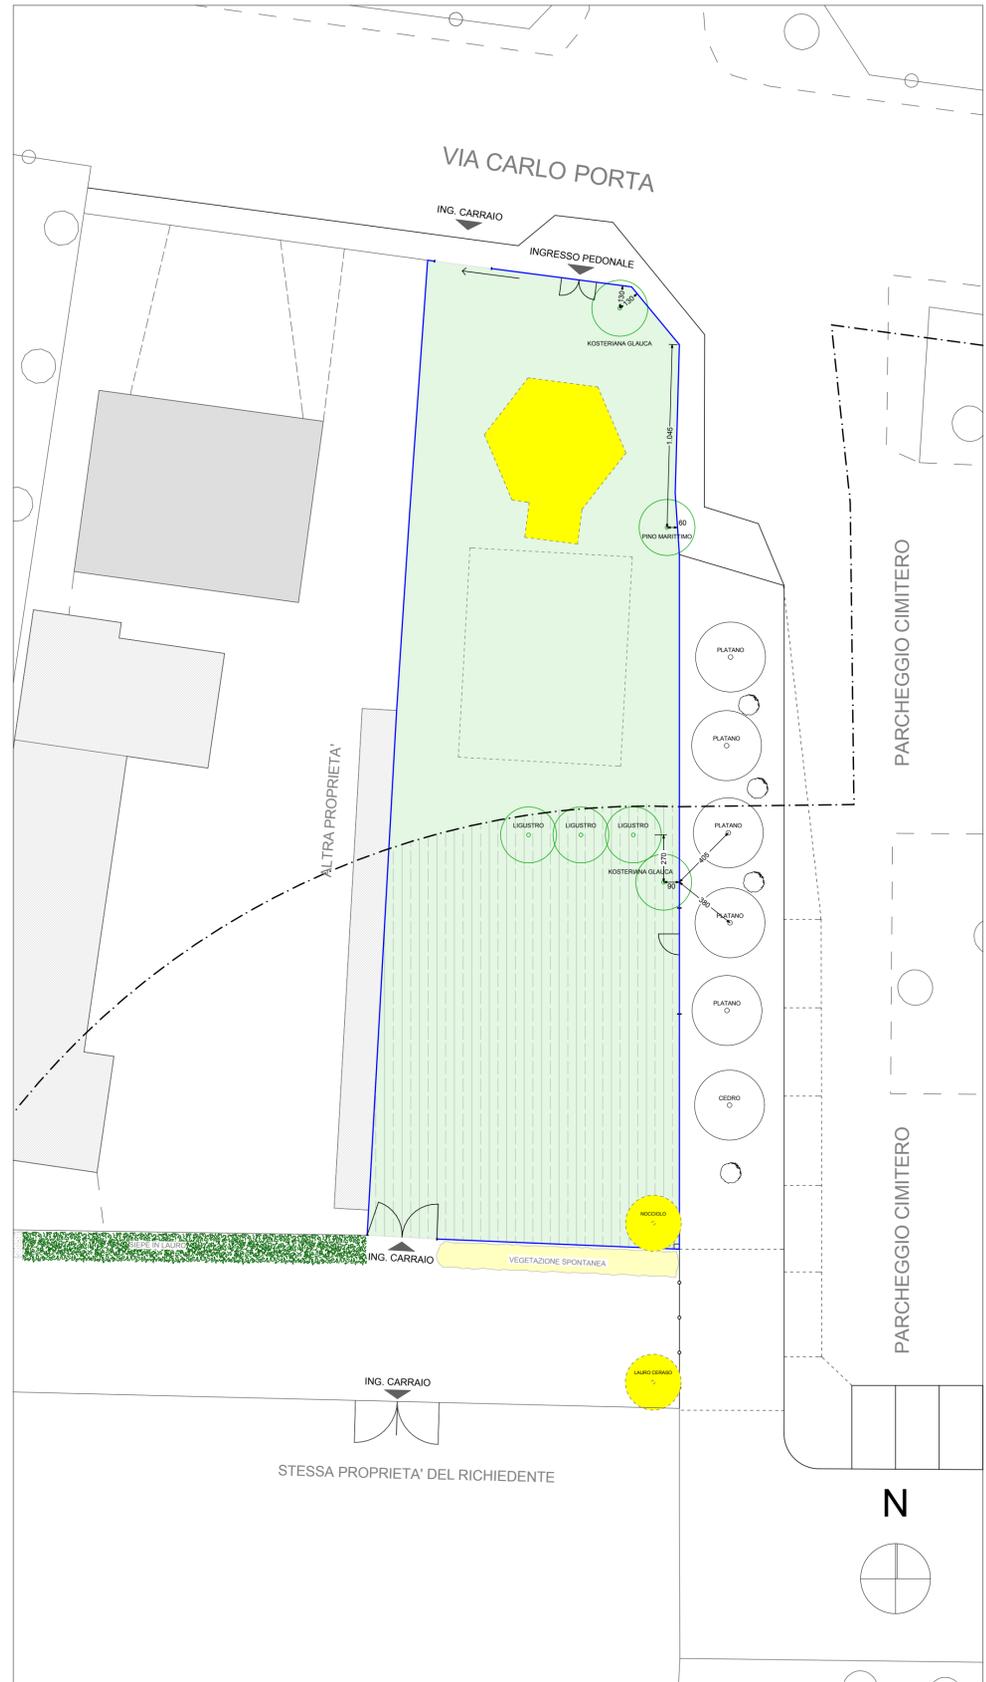


PROGETTO

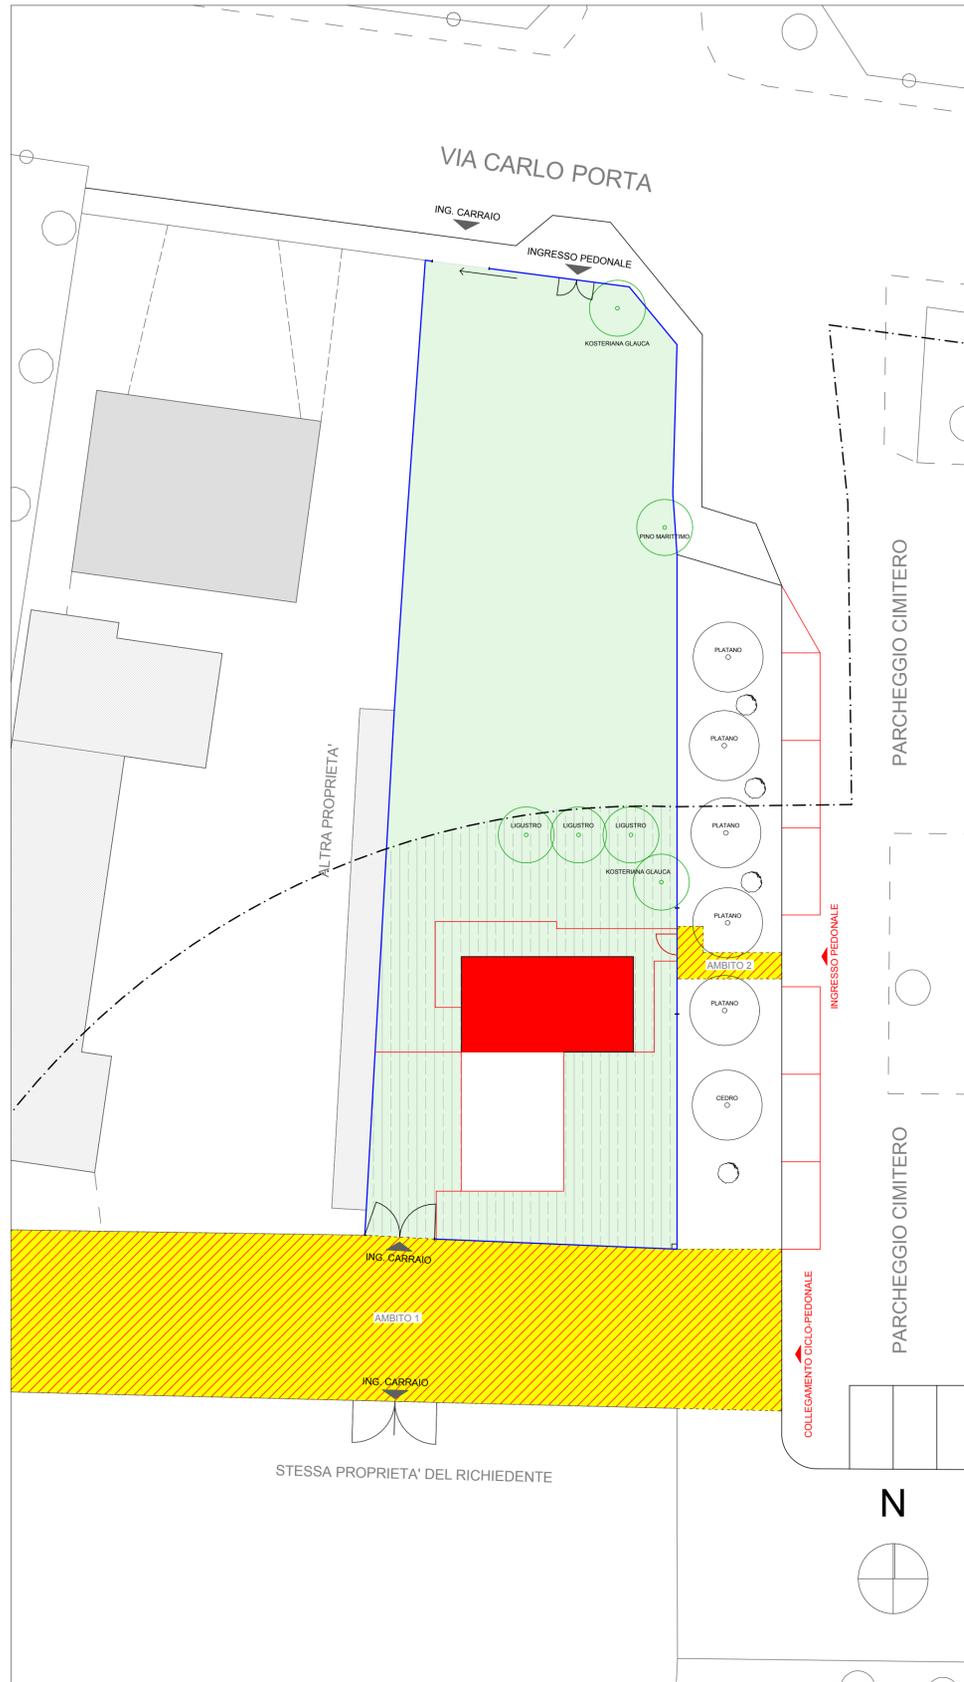

VERIFICHE PLANIVOLUMETRICHE

SLP EDICOLA					
	m	m	m ²	TOTALE	
al netto delle murature esterne	8,85	x	4,45	= 39,38 +	39,38
	m	m	m ²	TOTALE	
al lordo delle murature esterne	9,85	x	5,45	= 53,68 +	53,68
DOTAZIONI L. 122/89					
	m	m	m ²	TOTALE	
PARCHEGGIO E SPAZI MANOVRA	(5,40 + 4,95) x 7,95	/2=	41,14	+	39,36
P.A. PERTINENZIALE	(3,95 + 4,10) x 2,60	/2=	10,47	+	
	5,00	x	2,45	=	12,25 -
SUPERFICIE COPERTA					
ai sensi art. 8.10 Disposizioni comuni					
	m	m	m ²	TOTALE	
EDICOLA					
PERGOLATO	5,85	x	7,95	=	46,51 +
altre aree non drenanti					7,35 +
PERCORSO PAVIMENTATO	1,50	x	4,90	=	7,35 +
	5,45	x	2,00	=	10,90 +
	4,40	x	1,60	=	7,04 +
	1,20	x	7,05	=	8,46 +
AREA PARCHEGGIO					51,61
					171,25
SUPERFICIE DRENANTE					
Sf - Sup. non permeabile =			m ²		722,85
SUPERFICIE DI VENDITA					
ai sensi art. 57 - Disposizioni di attuazione PJR					
	m	m	m ²	TOTALE	
EXPO	4,45	x	4,85	=	21,58 +
					21,58
PERCORSO PAVIMENTATO	1,50	x	4,90	=	7,35 +
	5,45	x	2,00	=	10,90 +
	4,40	x	1,60	=	7,04 +
	1,20	x	7,05	=	8,46 +
PERGOLATO	5,85	x	7,95	=	46,51 +
					101,84

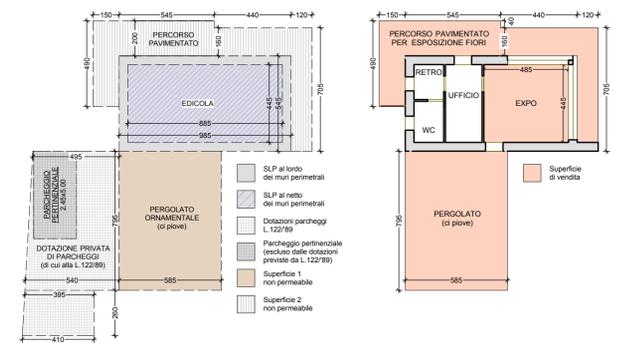

arch. lucia razzini

via Verdi 38/c Cernusco sul Naviglio (MI) - tel. 02/9230813 - fax 02/9232171 - e-mail: info@studiorazzini.com


Committente: BERETTA FRANCO

Comune: CERNUSCO SUL NAVIGLIO (MI) - via Carlo Porta 16

Oggetto: RICHIESTA DI PERMESSO DI COSTRUIRE CONVENZIONATO per realizzazione di edicola florovivaistica

TITOLO: PLANIVOLUMETRICO: Stato di fatto, progetto

Tavola numero 2

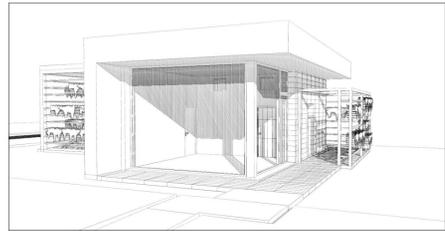

Il Progettista

Scala: 1:200 / 1:100
Data: Novembre 2012

Aggiornamenti: - aprile 2013 - ottobre 2013

Il Committente

LEGENDA

- SUPERFICIE FONDIARIA
- ZONA DI RISPETTO CIMITERIALE
- COSTRUZIONI
- DEMOLIZIONI
- AREE PUBBLICHE DA RIPROGETTARE (vedere TAV.03, TAV.06)