STATO DI FATTO

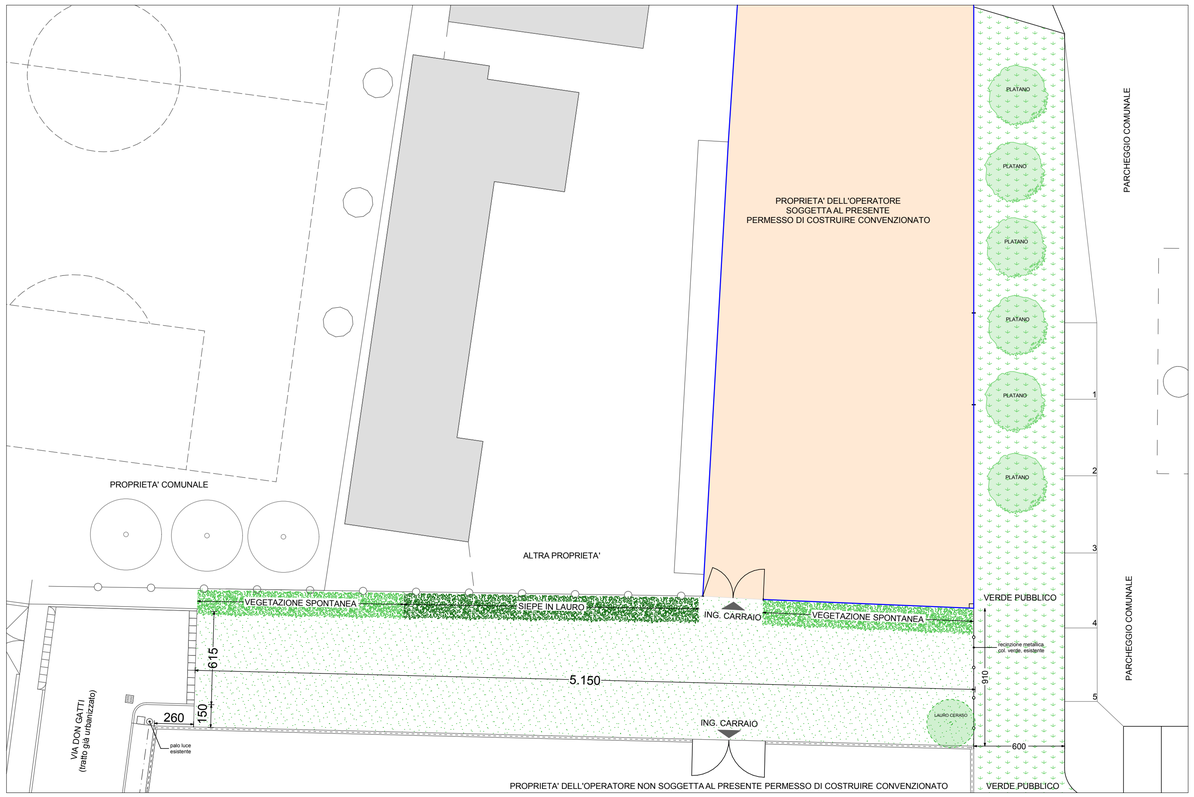

COMPARATIVA

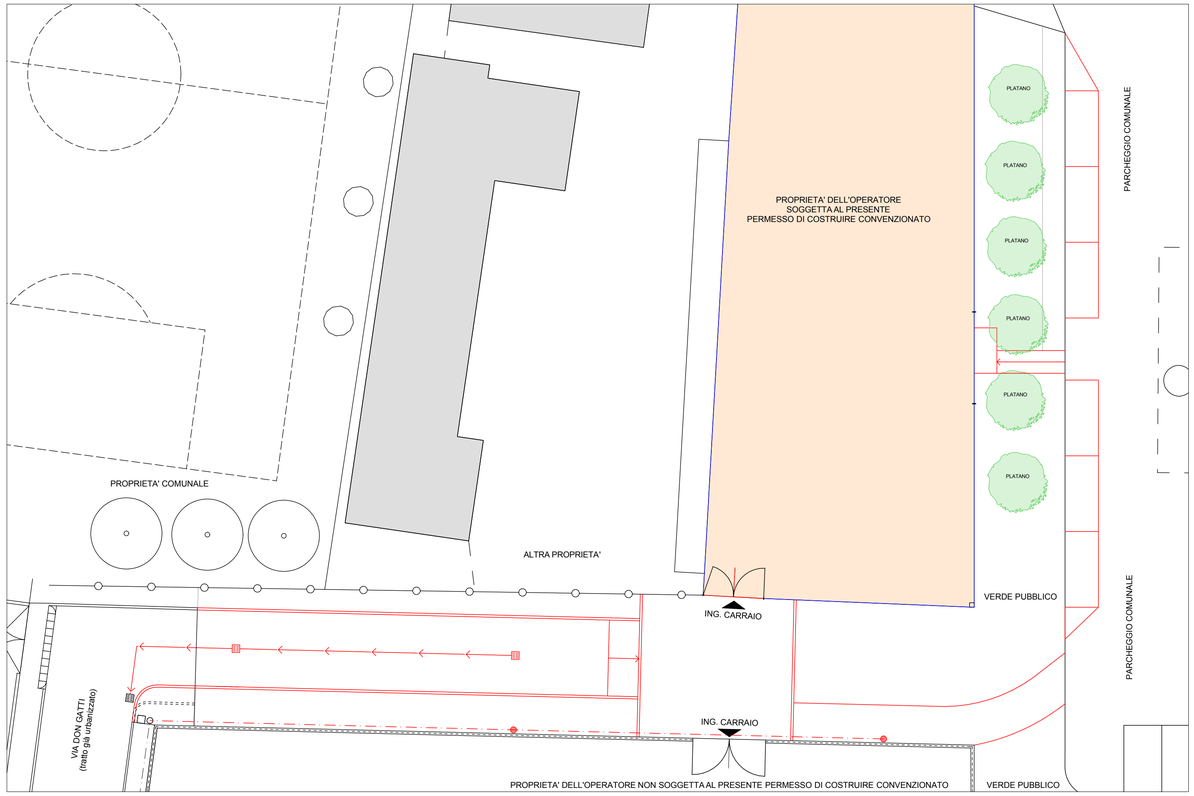

PROGETTO

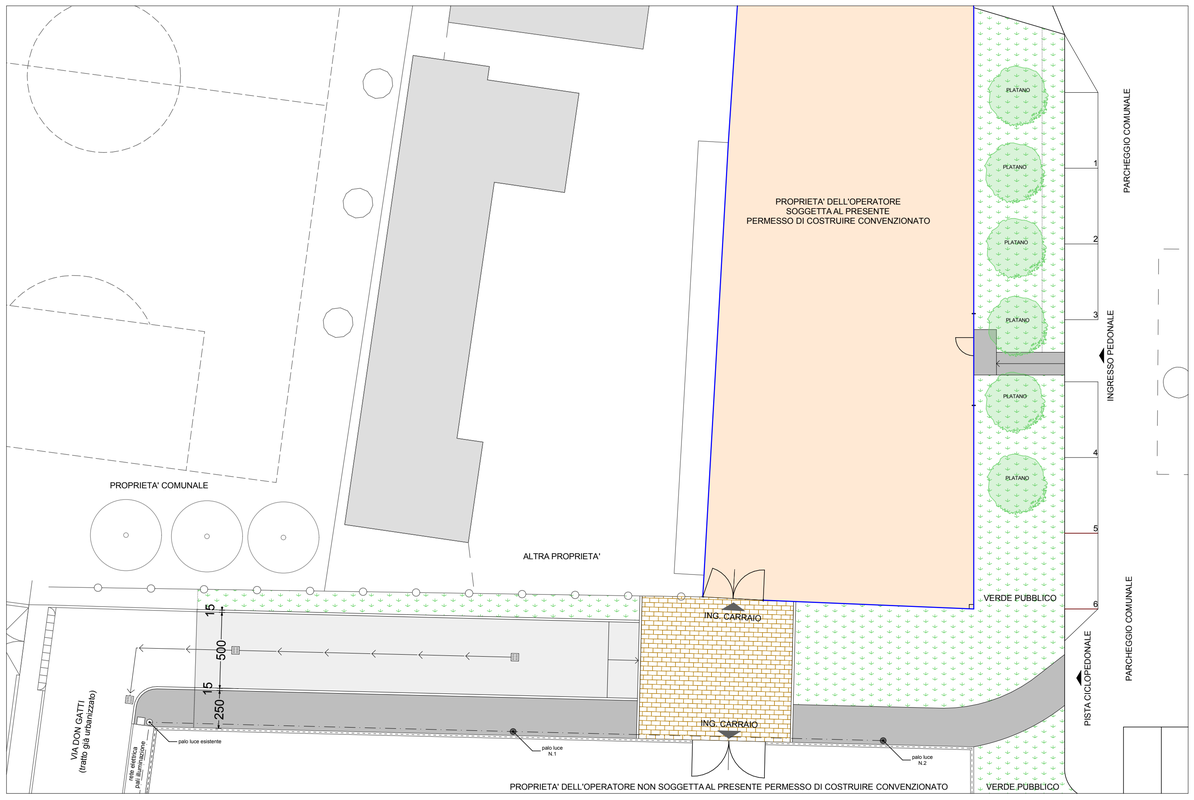

LEGENDA MATERIALI

- Area soggetta al presente Permesso di Costruire Convenzionato
- Verde pubblico
- Dosso pavimentato in autobloccanti
- Marciapiede in asfalto colato nero
- DEMOLIZIONI
- COSTRUZIONI

arch. lucia razzini

via Verdi 38/c Cernusco sul Naviglio (MI) - tel. 02/9230813 - fax 02/9232171 - e-mail:info@studiorazzini.com

Committente: BERETTA FRANCO

Comune: CERNUSCO SUL NAVIGLIO (Mi) - via Carlo Porta 16

Oggetto:
RICHIESTA DI PERMESSO DI COSTRUIRE CONVENZIONATO
per realizzazione di edicola florovivaistica

Titolo:
PROGETTO PRELIMINARE del tratto ciclopedonale di via Don Gatti
Stato di fatto - comparativa - progetto

Tavola numero **5**

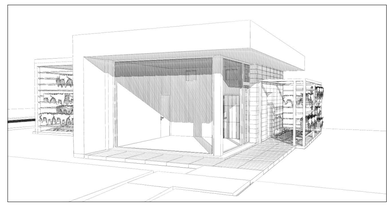

Il Progettista

Scala: 1:200

Data: Novembre 2012

Aggiornamenti:
- ottobre 2013
-
-
-

Il Committente

tutti i diritti sono riservati